


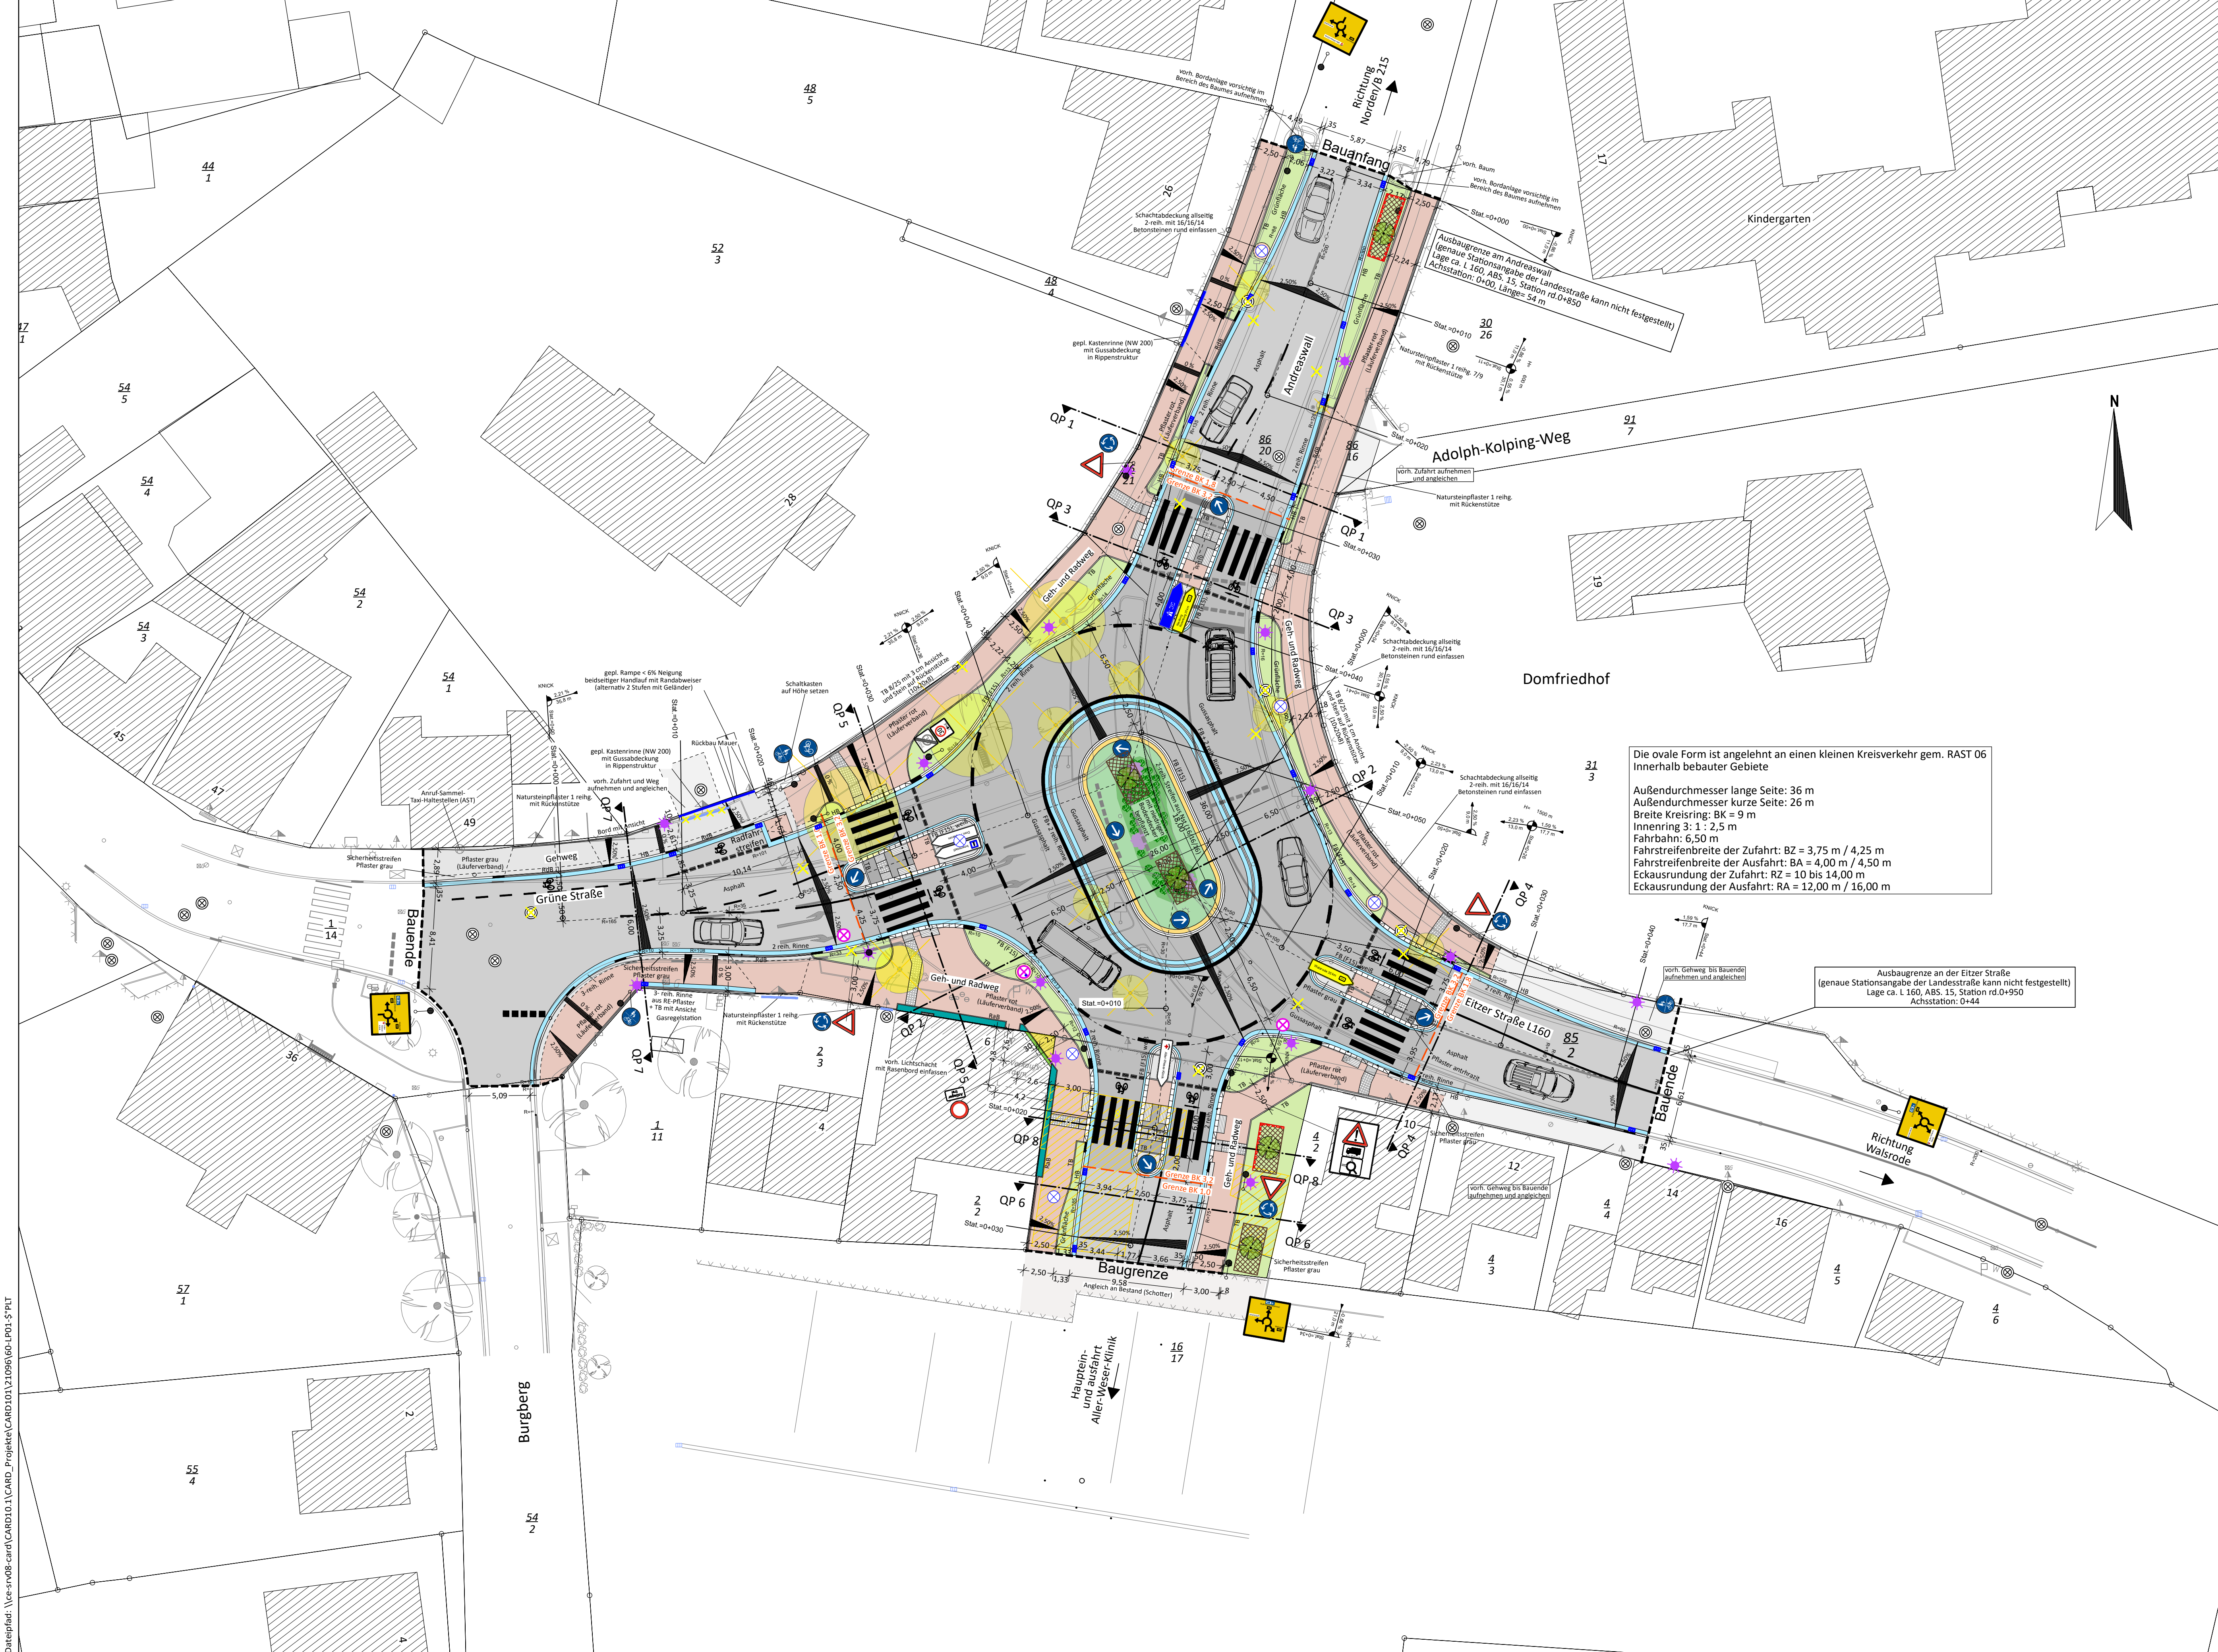

Zeichenerklärung

Bestand / Vermessung

	Mauer		Busch		Ortschild
	Zaun		Geländehöhen		Verkehrsschild
	Mauer m. Zaun		Wasserspiegel		Verkehrsschild
	Böschung		Zufahrt / Zugang		Haltestelle
	Baum		Stahlbetonmast		Leuchte
	Schalkasten		Merkstein		Polygonpunkt m. Nr.
	Oberflurhydrant		Hochspannungsgg.		Ortsdurchfahrtsstein
	Unterflurhydrant		RW - Auslauf		Absenker / Abs
	Fahnenmast		Straßenablauf		Hochbord
	Denkmal		Schieber		Tiefbord
	Gittermast		Hausanschlußventil		Rundbord
	Höhenbolzen		Findling		Rasenbord
	Sitzbank		Richtungsweiser		Flachbord
	Abfallkorb		Hinweistafel		
	Hecke				

Grundplan (ALK)

	Gemarkungsgrenze
	Gemeindengrenze
	Flurgrenze
	Flurst. vermark.
	Flurst. unvermark.

Quelle: Stadt Verden 2021

Planung

	Neubau		gepl. Einfahrt / Zugang		Gradientenschnittpunkt
	Rückbau		Zaun		Gradientenhochpunkt
	Winkelstütze		Baum		Querneigung
	Straßenablauf		Abseker / Abs		Rückbau
	Hochbord		Hochbord		Baumfällung
	Tiefbord		Tiefbord		Grenze Belastungsklasse
	Rundbord		Rundbord		Wurzelführung
	Rasenbord		Rasenbord		Baum (Baumpflanzung nicht im Bestandteil der Baumaßnahme. Erfolgt Baumsatz.)
	Flachbord		Flachbord		
	Laternen		Laternen		
	RW-Schacht		RW-Schacht		
	MW-Schacht		MW-Schacht		
	Standort Schilder		Standort Schilder		

Planung Oberfläche

	Gosse/Rinne		Gebäudeabbruch
	Beet		Pflanzgrube mit Substrat mind. 12 m³, Tiefe 1,5 m
	Grüninsel mit niedrige Bodendeckern		
	Grünfläche		
	Asphalt		
	Gussasphalt		
	Pflaster Grau		
	Pflaster rot		
	Pflaster anthrazit		
	Angleichfläche mit horhandeltem Pflaster		

Stadt Verden (Aller)

Umbau des Knotenpunktes
Eitzer Straße / Grüne Straße / Andreaswall
zu einem Kreisverkehrsplatz

Vergabeunterlagen
Lageplan

aufgestellt: Stadt Verden (Aller)	Maßstab: 1:250
Anlage: 5	

Nur zur Information / Kalkulation!