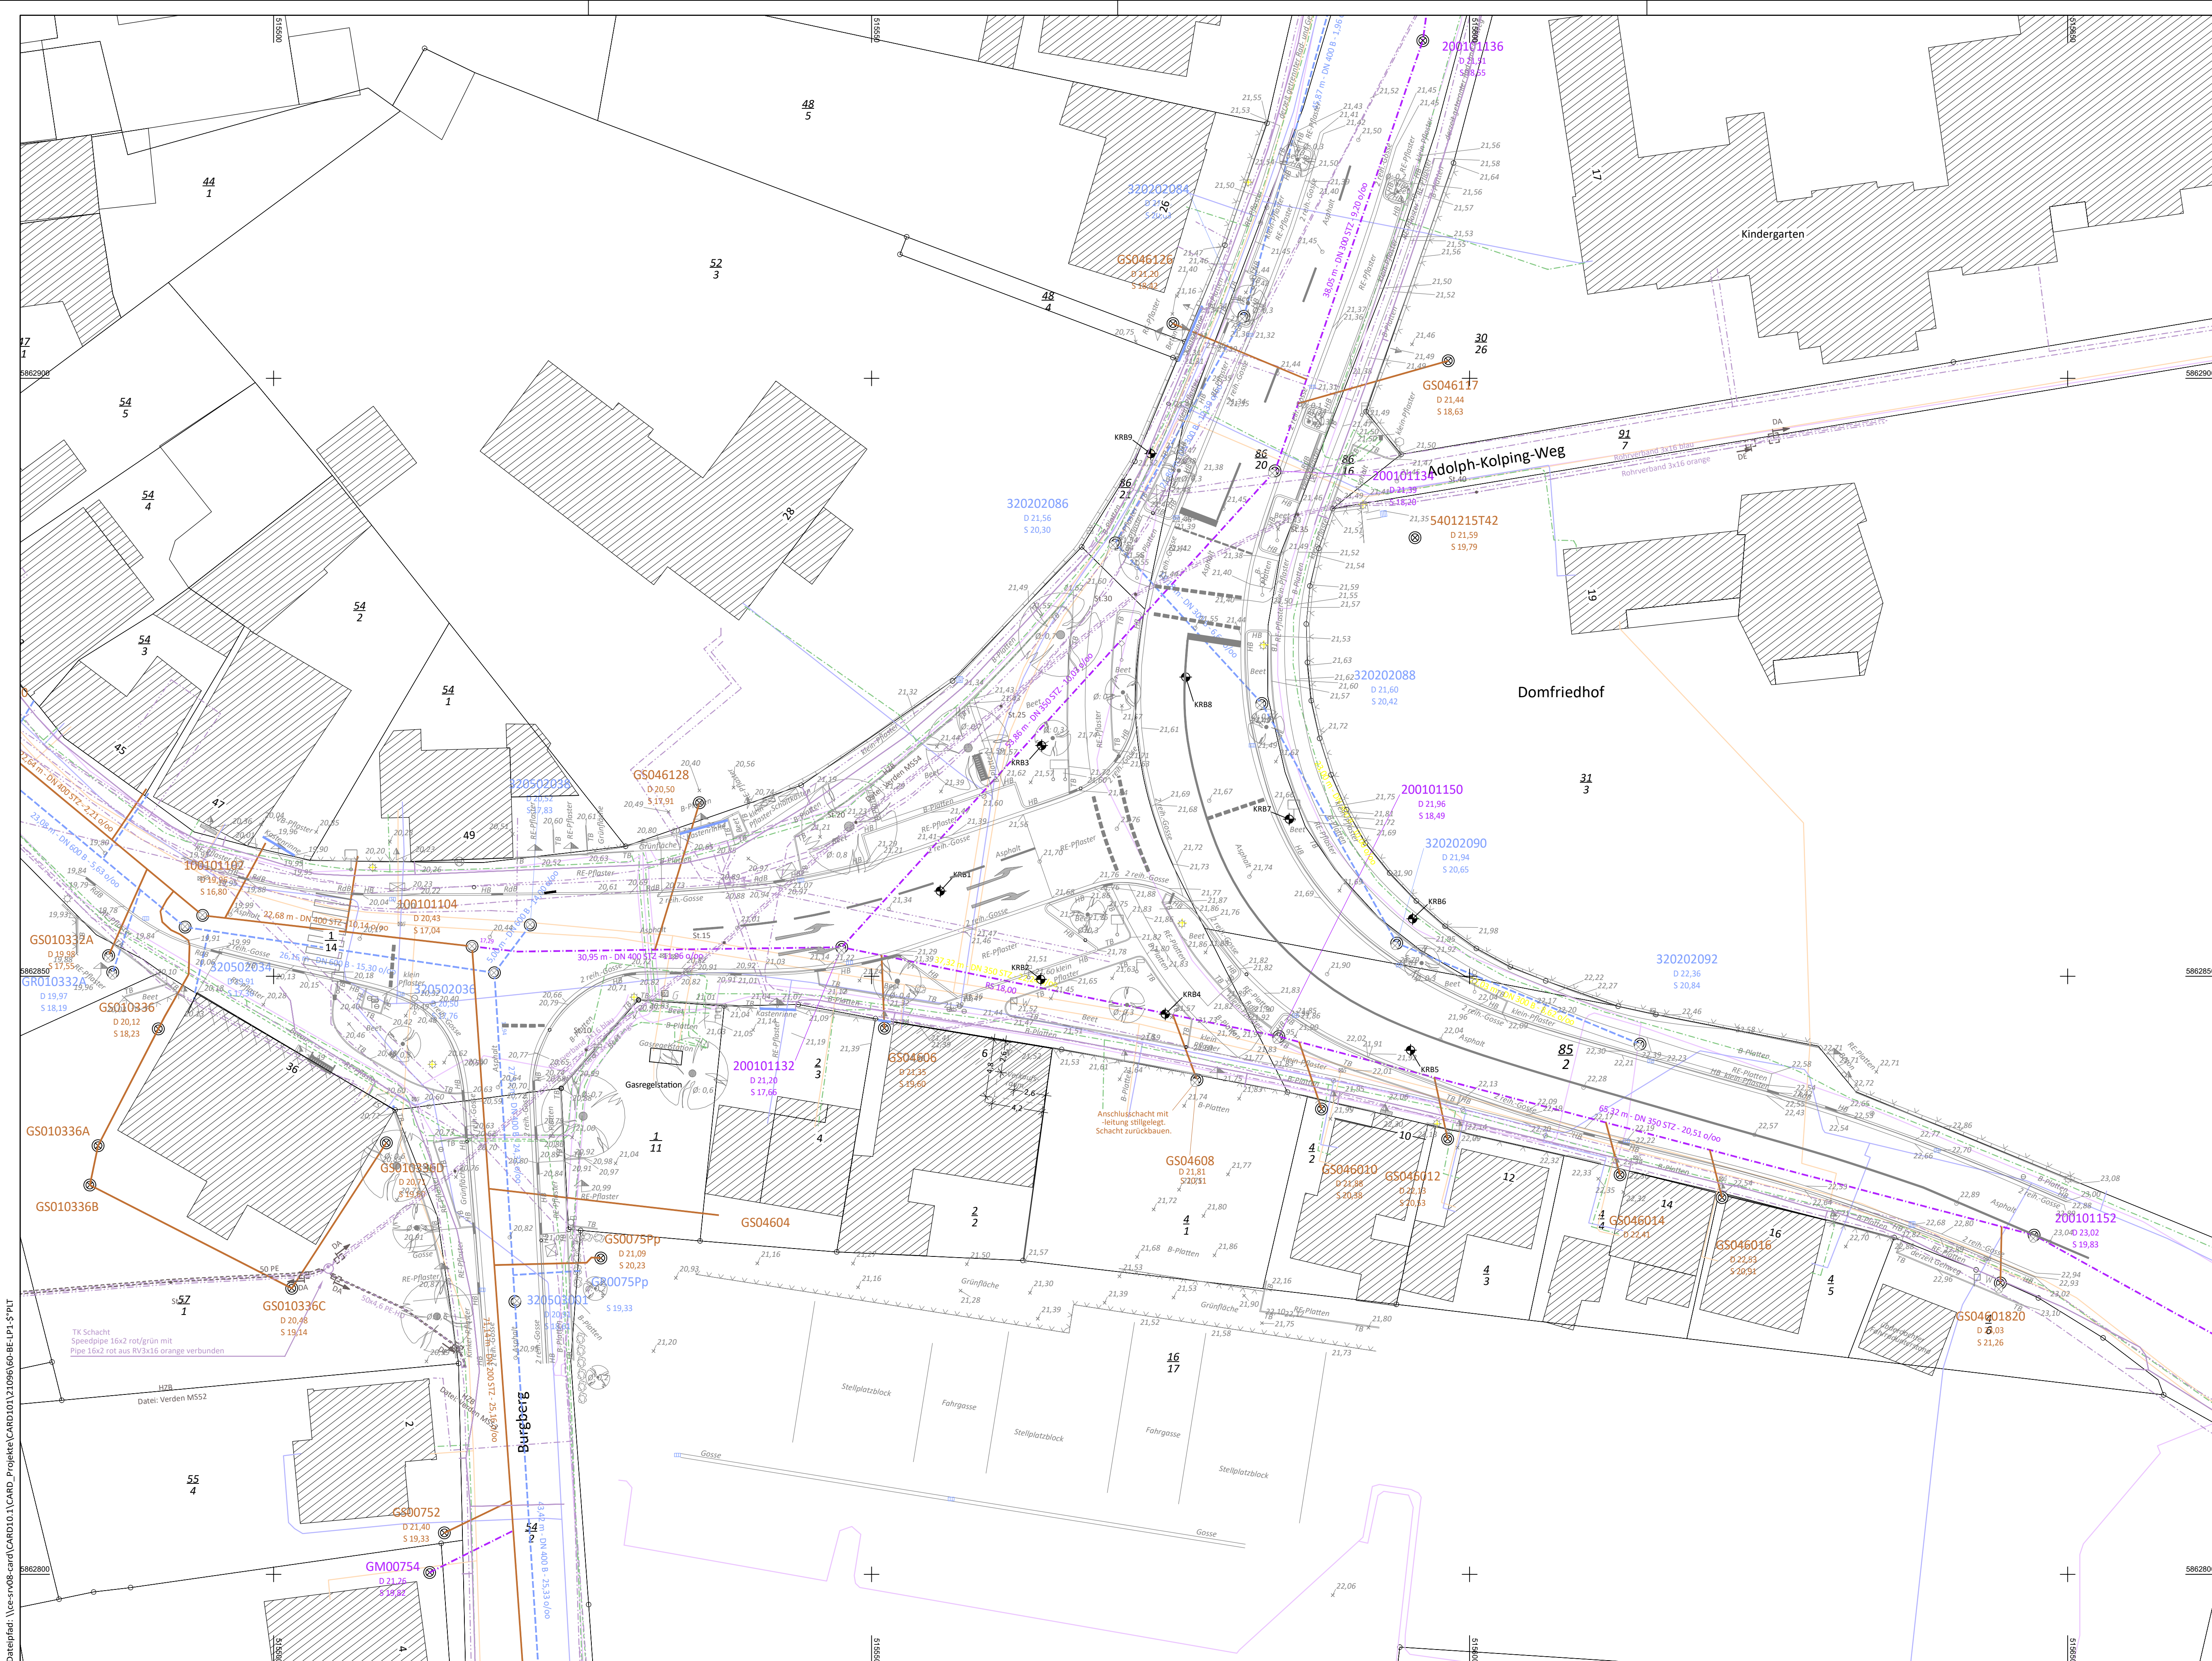


Zeichenerklärung

Bestand / Vermessung

- Mauer
- Zaun
- Mauer m. Zaun
- Böschung
- Baum
- Schallkasten
- Oberflurhydrant
- Unterflurhydrant
- Fahnenmast
- Denkmal
- Gittermast
- Höhenbolzen
- Sitzbank
- Abfallkorb
- Hecke

- Busch
- Geländehöhen
- Wasserspiegel
- Zufahrt / Zugang
- Holzast
- Stahlbetonmast
- Merkstein
- Hochspannungstg.
- RW - Auslauf
- Straßenablauf
- Schieber
- Hausanschlußventil
- Findling
- Richtungsweiser
- Hinweistafel

Grundplan (ALK)

- Ortsschild
- Verkehrsschild
- Verkehrssampel
- Haltestelle
- Leuchte
- Schacht
- Polygonpunkt m. Nr.
- Ortsdurchfahrtsstein
- Absenker / Abs
- HS
- TB
- RB
- RB
- RB
- FB










Quelle:

Ausgang aus den Geobasisdaten der Niedersächsischen Vermessungs- und Katasterverwaltung

Bestand Leitungen

- Hochspannung
- Mittelspannung
- Niederspannung
- Deutsche Telekom
- Kabel Deutschland
- Leerrohr/Schutzrohr
- Gasleitung
- Brauchwasser
- Trinkwasser
- Fernmeldeleitung
- Druckrohrleitung
- Fernwärme
- Beleuchtung
- Drainage
- Stillelegung
- SW - Kanal
- RW - Kanal
- MW - Kanal

Alle in dem Plan eingetragenen Leitungen sind nach zu erfolgender Abstimmung mit dem Leitungsträger vor Ort zu überprüfen. Die Angaben der Art, Lage, Dimension, Verlegetiefe und des Materials sind unverbindlich.

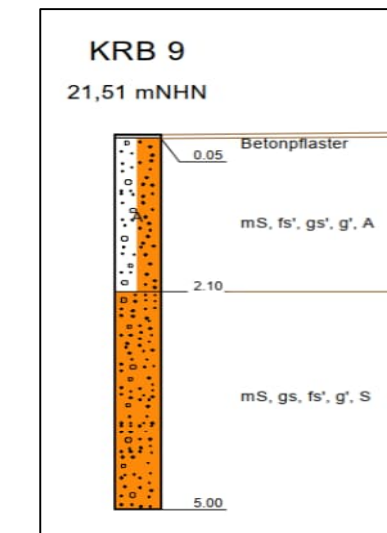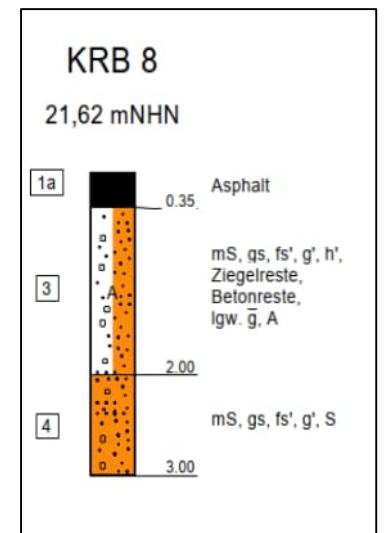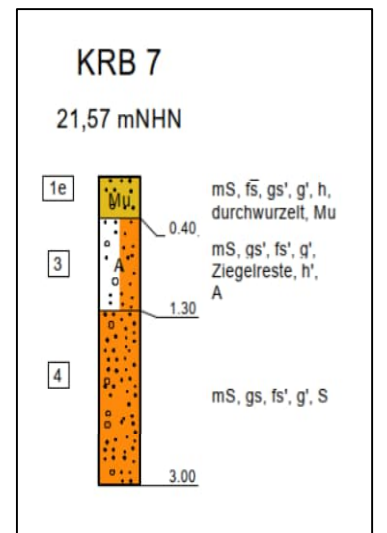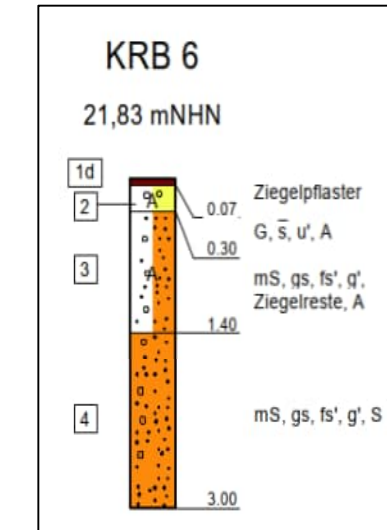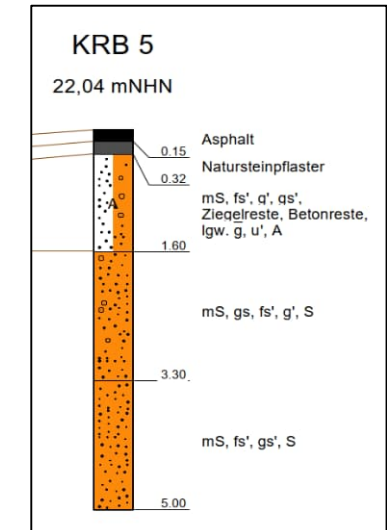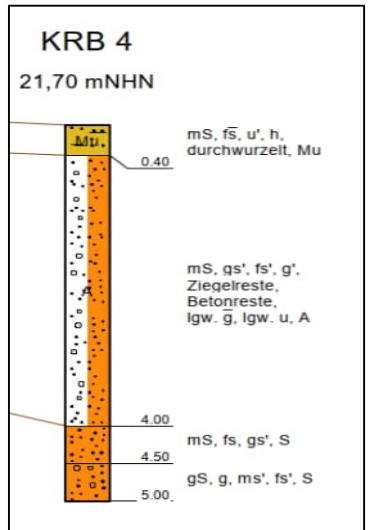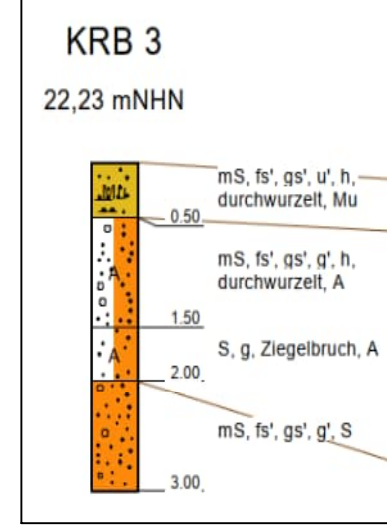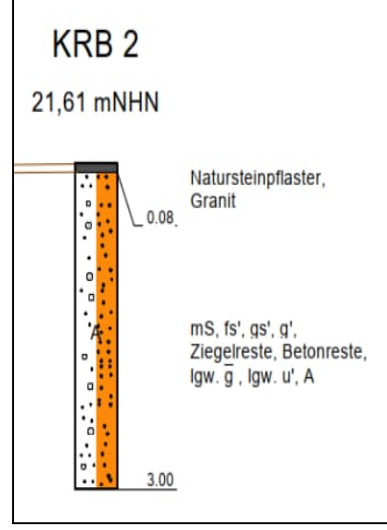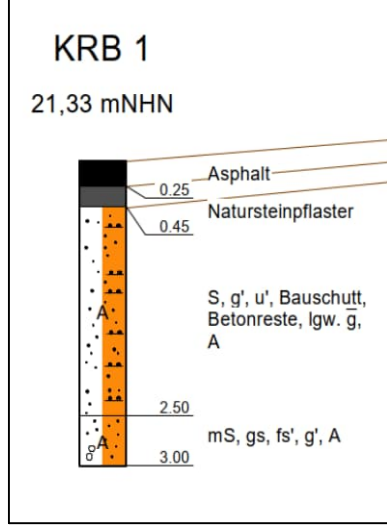

Stadt Verden (Aller)

Umbau des Knotenpunktes Eitzer Straße / Grüne Straße / Andreaswall zu einem Kreisverkehrsplatz

Vergabeunterlagen Bestand Lageplan

aufgestellt: Stadt Verden (Aller)	Maßstab: 1:250
Anlage: 8.1	

Nur zur Information / Kalkulation!