


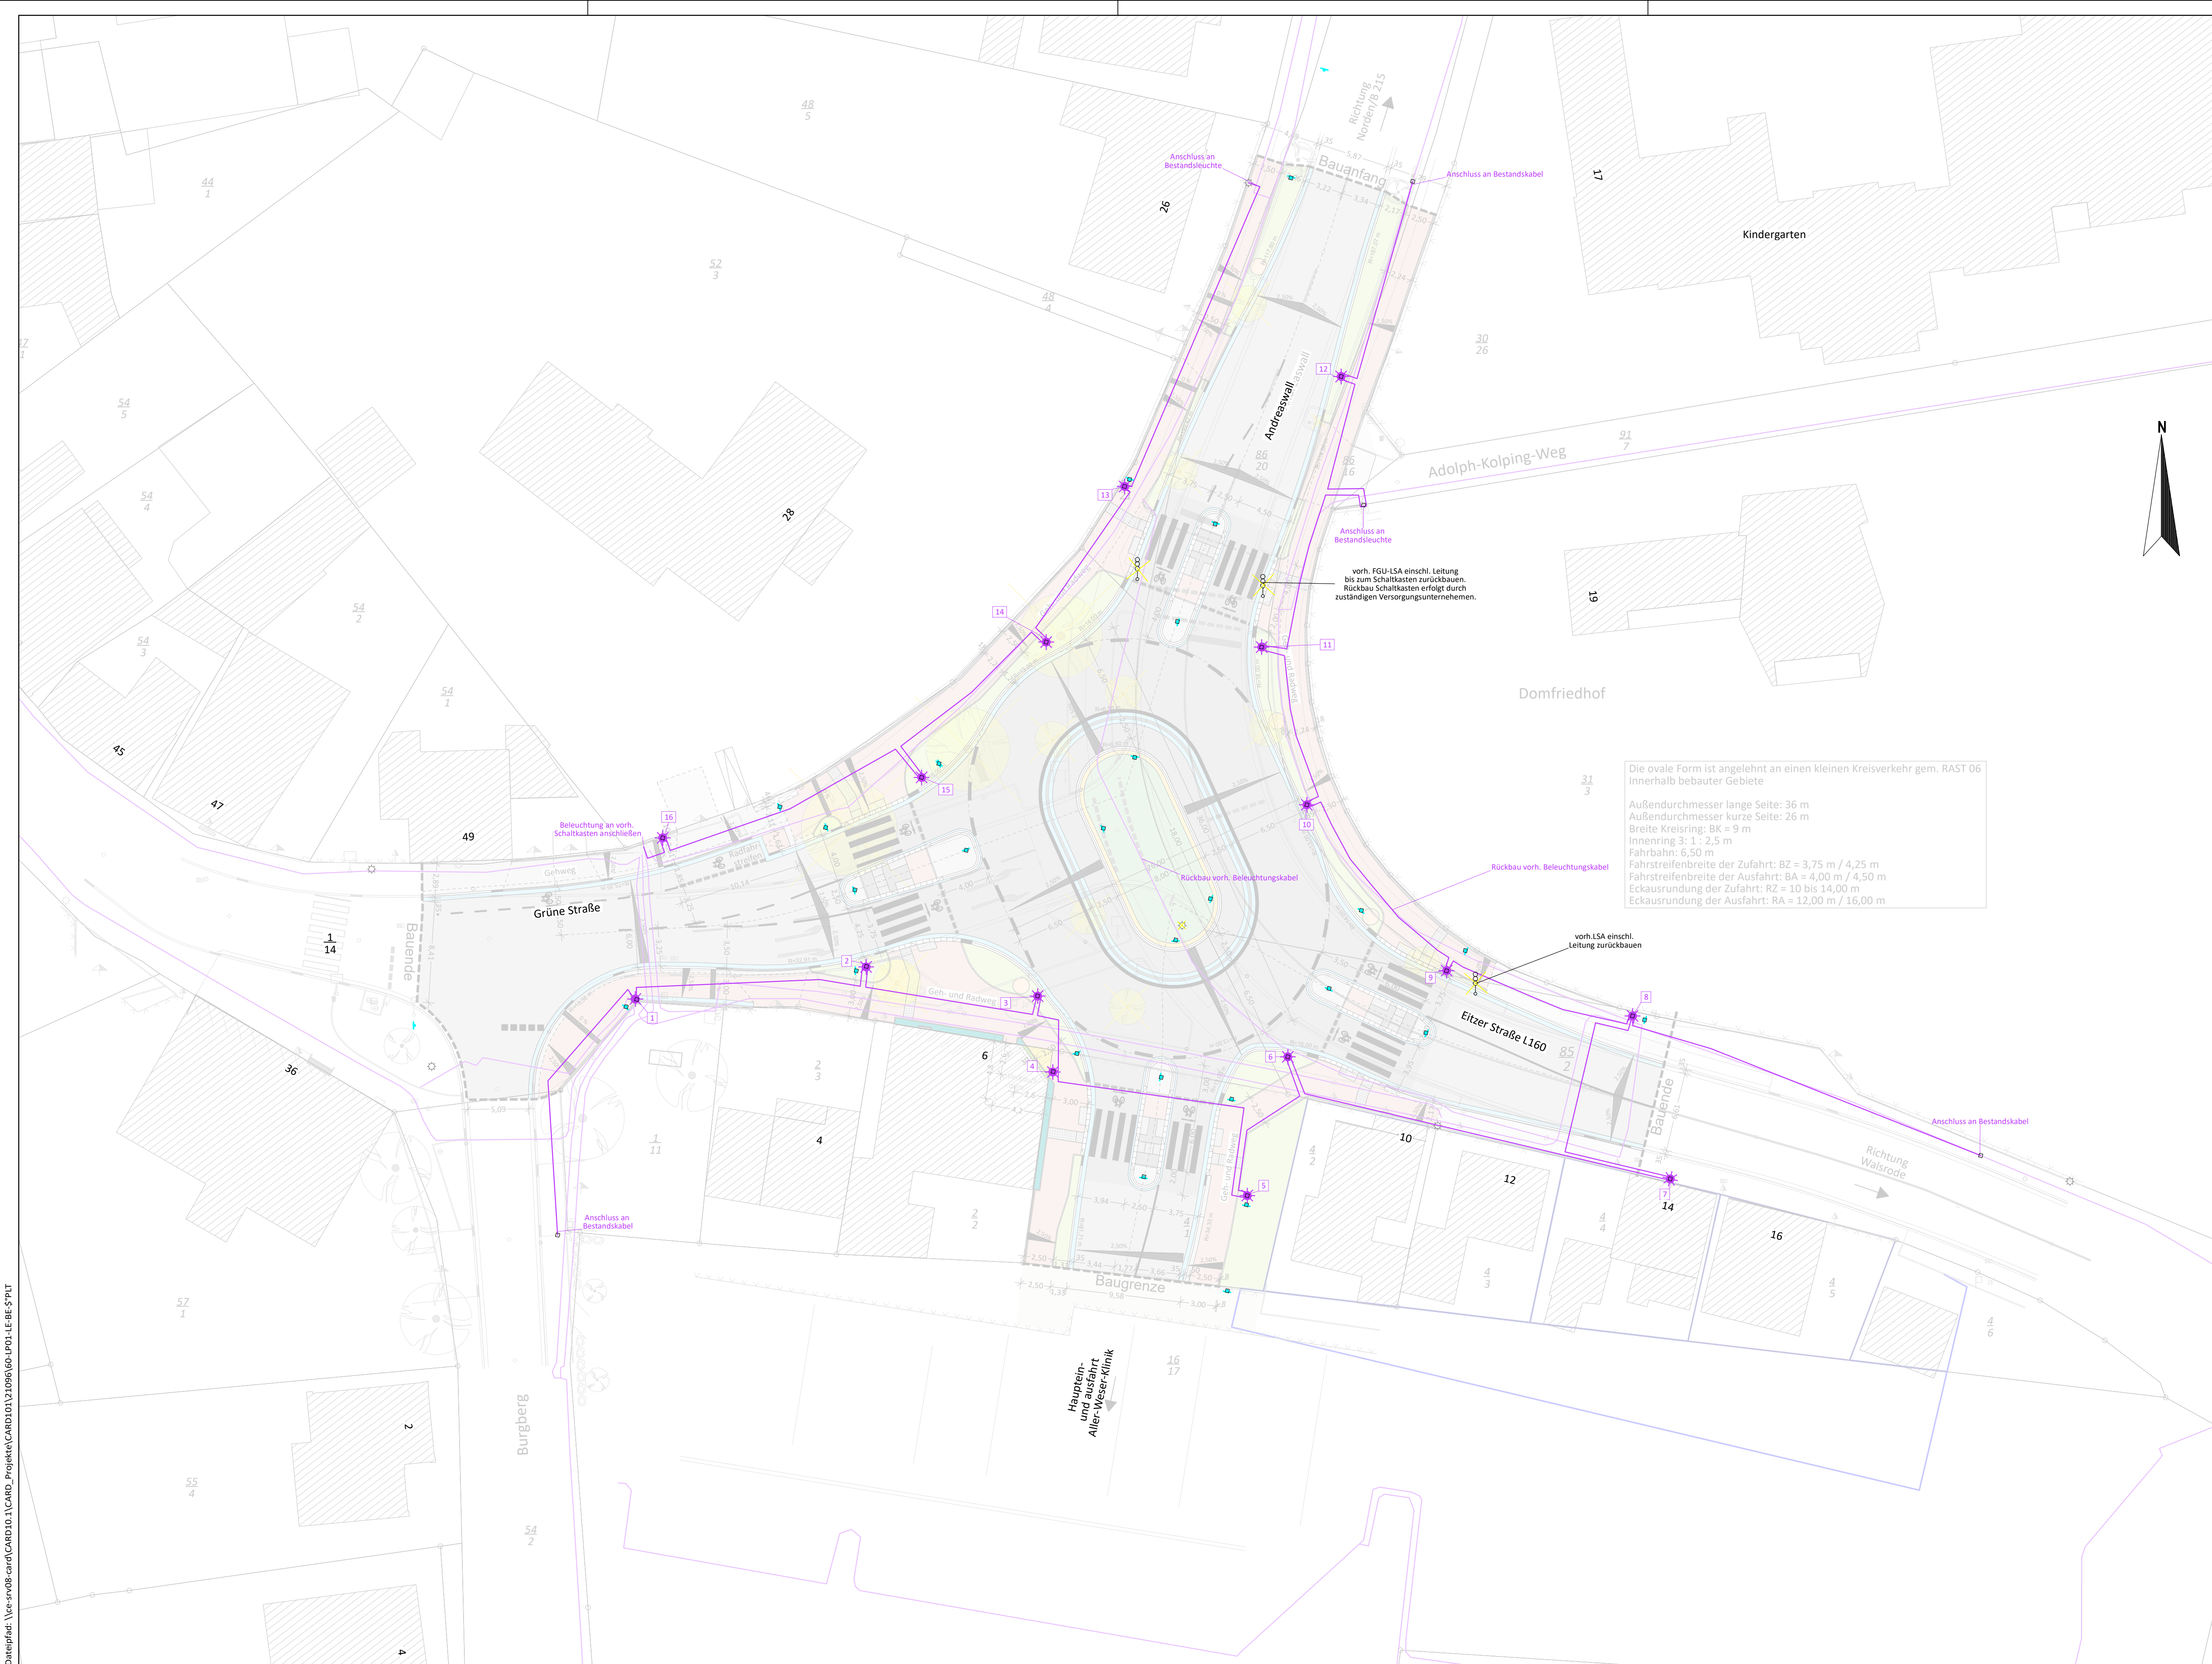

**Zeichenerklärung**

**Bestand / Vermessung**

Mauer

Zaun

Mauer m. Zaun

Böschung

Baum

Schaltkasten

Oberflurhydrant

Unterflurhydrant

Fahnenmast

Denkmal

Gittermast

Höhenbolzen

Sitzbank

Abfallkorb

Hecke

Busch

Geländehöhen

Wasserspiegel

Zufahrt / Zugang

Holzmast

Stahlbetonmast

Merkstein

Hochspannungsgtg.

RW - Auslauf

Straßenablauf

Schieber

Hausanschlüßventil

Findling

Richtungsweiser

Hinweistafel

Ortsschild

Verkehrsschild

Verkehrsschild

Haltestelle

Leuchte

Schacht

Polygonpunkt m. Nr.

Ortsdurchfahrtsstein

Absenker / Abs

HB

Tiefbord

Rundbord

Tiefbord

Rundbord

Rasenbord

Flachbord

**Grundplan (ALK)**

Gemarkungsgrenze

Gemeindegrenze

Flurgrenze

Flurstgr. vermarktet

Flurstgr. unvermarktet

Quelle: Stadt Verden 2021

**Bestand Leitungen**

Hochspannung

Mittelspannung

Niederspannung

Deutsche Telekom

Kabel Deutschland

Leerrohr/Schutzrohr

Gasleitung

Brauchwasser

Trinkwasser

Fernmeldeleitung

Druckrohrleitung

Fernwärme

Beleuchtung

Drainage

SW - Kanal

RW - Kanal

MW - Kanal

Alle in dem Plan eingetragenen Leitungen sind nach zu erfolgender Abstimmung mit dem Leitungsträger vor Ort zu überprüfen. Die Angaben der Art, Lage, Dimension, Verlegetiefe und des Materials sind verbindlich.

**Planung**

Neubau

gepl. Einfahrt / Zugang

Rückbau

Zaun

Winkelstütze

Baum

Straßenablauf

Absenker / Abs

HB

Tiefbord

Rundbord

Rasenbord

Flachbord

Laterne

RW-Schacht

MW-Schacht

Standort Schilder

Gradientenschnittpunkt

Gradientenhochpunkt

Gradiententiefpunkt

Querneigung

Rückbau

Baumfällung

Grenze Belastungsklasse

**Planung Oberfläche**

Gosse/Rinne

Beet

Grüninsel mit niedrige Bodendeckern

Grünfläche

Asphalt

Gussasphalt

Pflaster Grau

Pflaster rot

Pflaster anthrazit

Angleichsfläche mit horhandelndem Pflaster

Gebäudeabbruch

**geplante Leitungen**

Beleuchtung

**Stadt Verden (Aller)**

Umbau des Knotenpunktes

Eitzer Straße / Grüne Straße / Andreaswall

zu einem Kreisverkehrsplatz

Vergabeunterlagen

Lageplan Beleuchtung

aufgestellt: Stadt Verden (Aller)

Anlage: 8.4

Maßstab: 1:250

Nur zur Information / Kalkulation!