


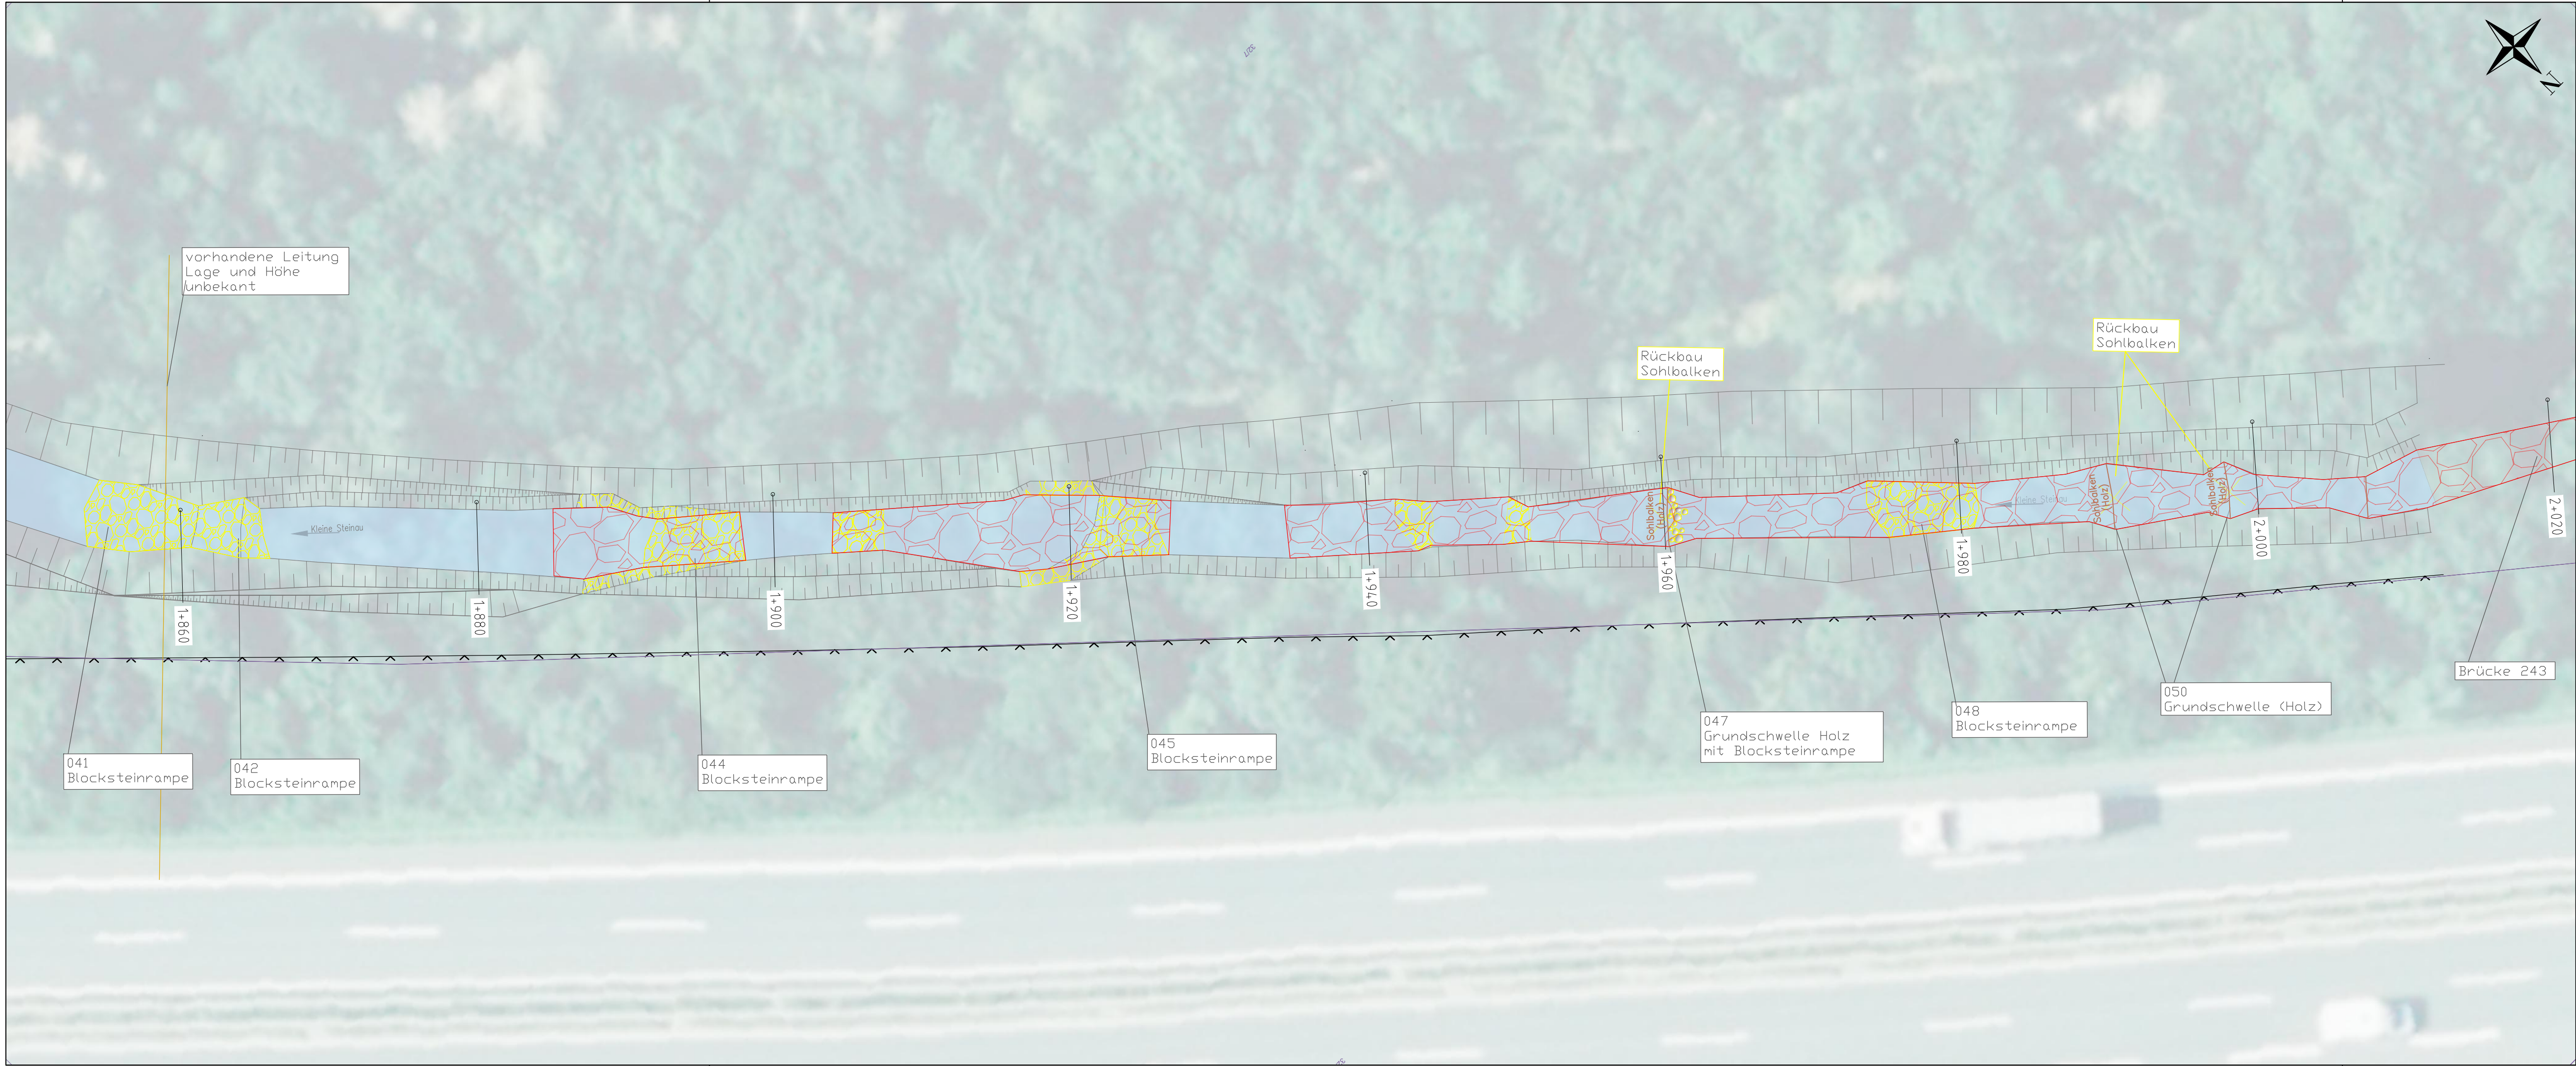

Legende

- Bestand/Vermessung
- Flurstücke
- Neubau/Planung
- Rückbau/Abriss
- Bestand Gewässersohle
- Wasserleitung
- Telekom
- Leitung unbekannt
- Zaun
- Sohlenanpassung

3			
2			
1			
Nr.	Art der Änderung / Ergänzung	Datum	Name

Auftraggeber:

Niedersächsischer Landesbetrieb für
Wasserwirtschaft, Küsten- und Naturschutz

Projekt:

Revitalisierung der Kleinen Steinau (südl. Bahnquerung)

Ausführungsplanung	Höhenbezug: NHN	Koordinatensystem: UTM
Planung Lageplan 6	Projekt Nr.: 62501 – 488262 – 02	
	Maßstab: 1:250	
	Plan-Nr.: 2.6	Blatt: 1

Aufgestellt:

Niedersächsischer Landesbetrieb für
Wasserwirtschaft, Küsten- und Naturschutz
Betriebsstelle Süd
Rudolf-Steiner-Str. 5, 38120 Braunschweig
Tel. 0531/68691-100

A. Meinhardt-Hey
Geschäftsbereichsleiter Geschäftsbereich 2

Datum:	Unterschrift:
bearbeitet: 04.11.2025	Herold/ Klette
geprüft: 04.11.2025	Hogger