



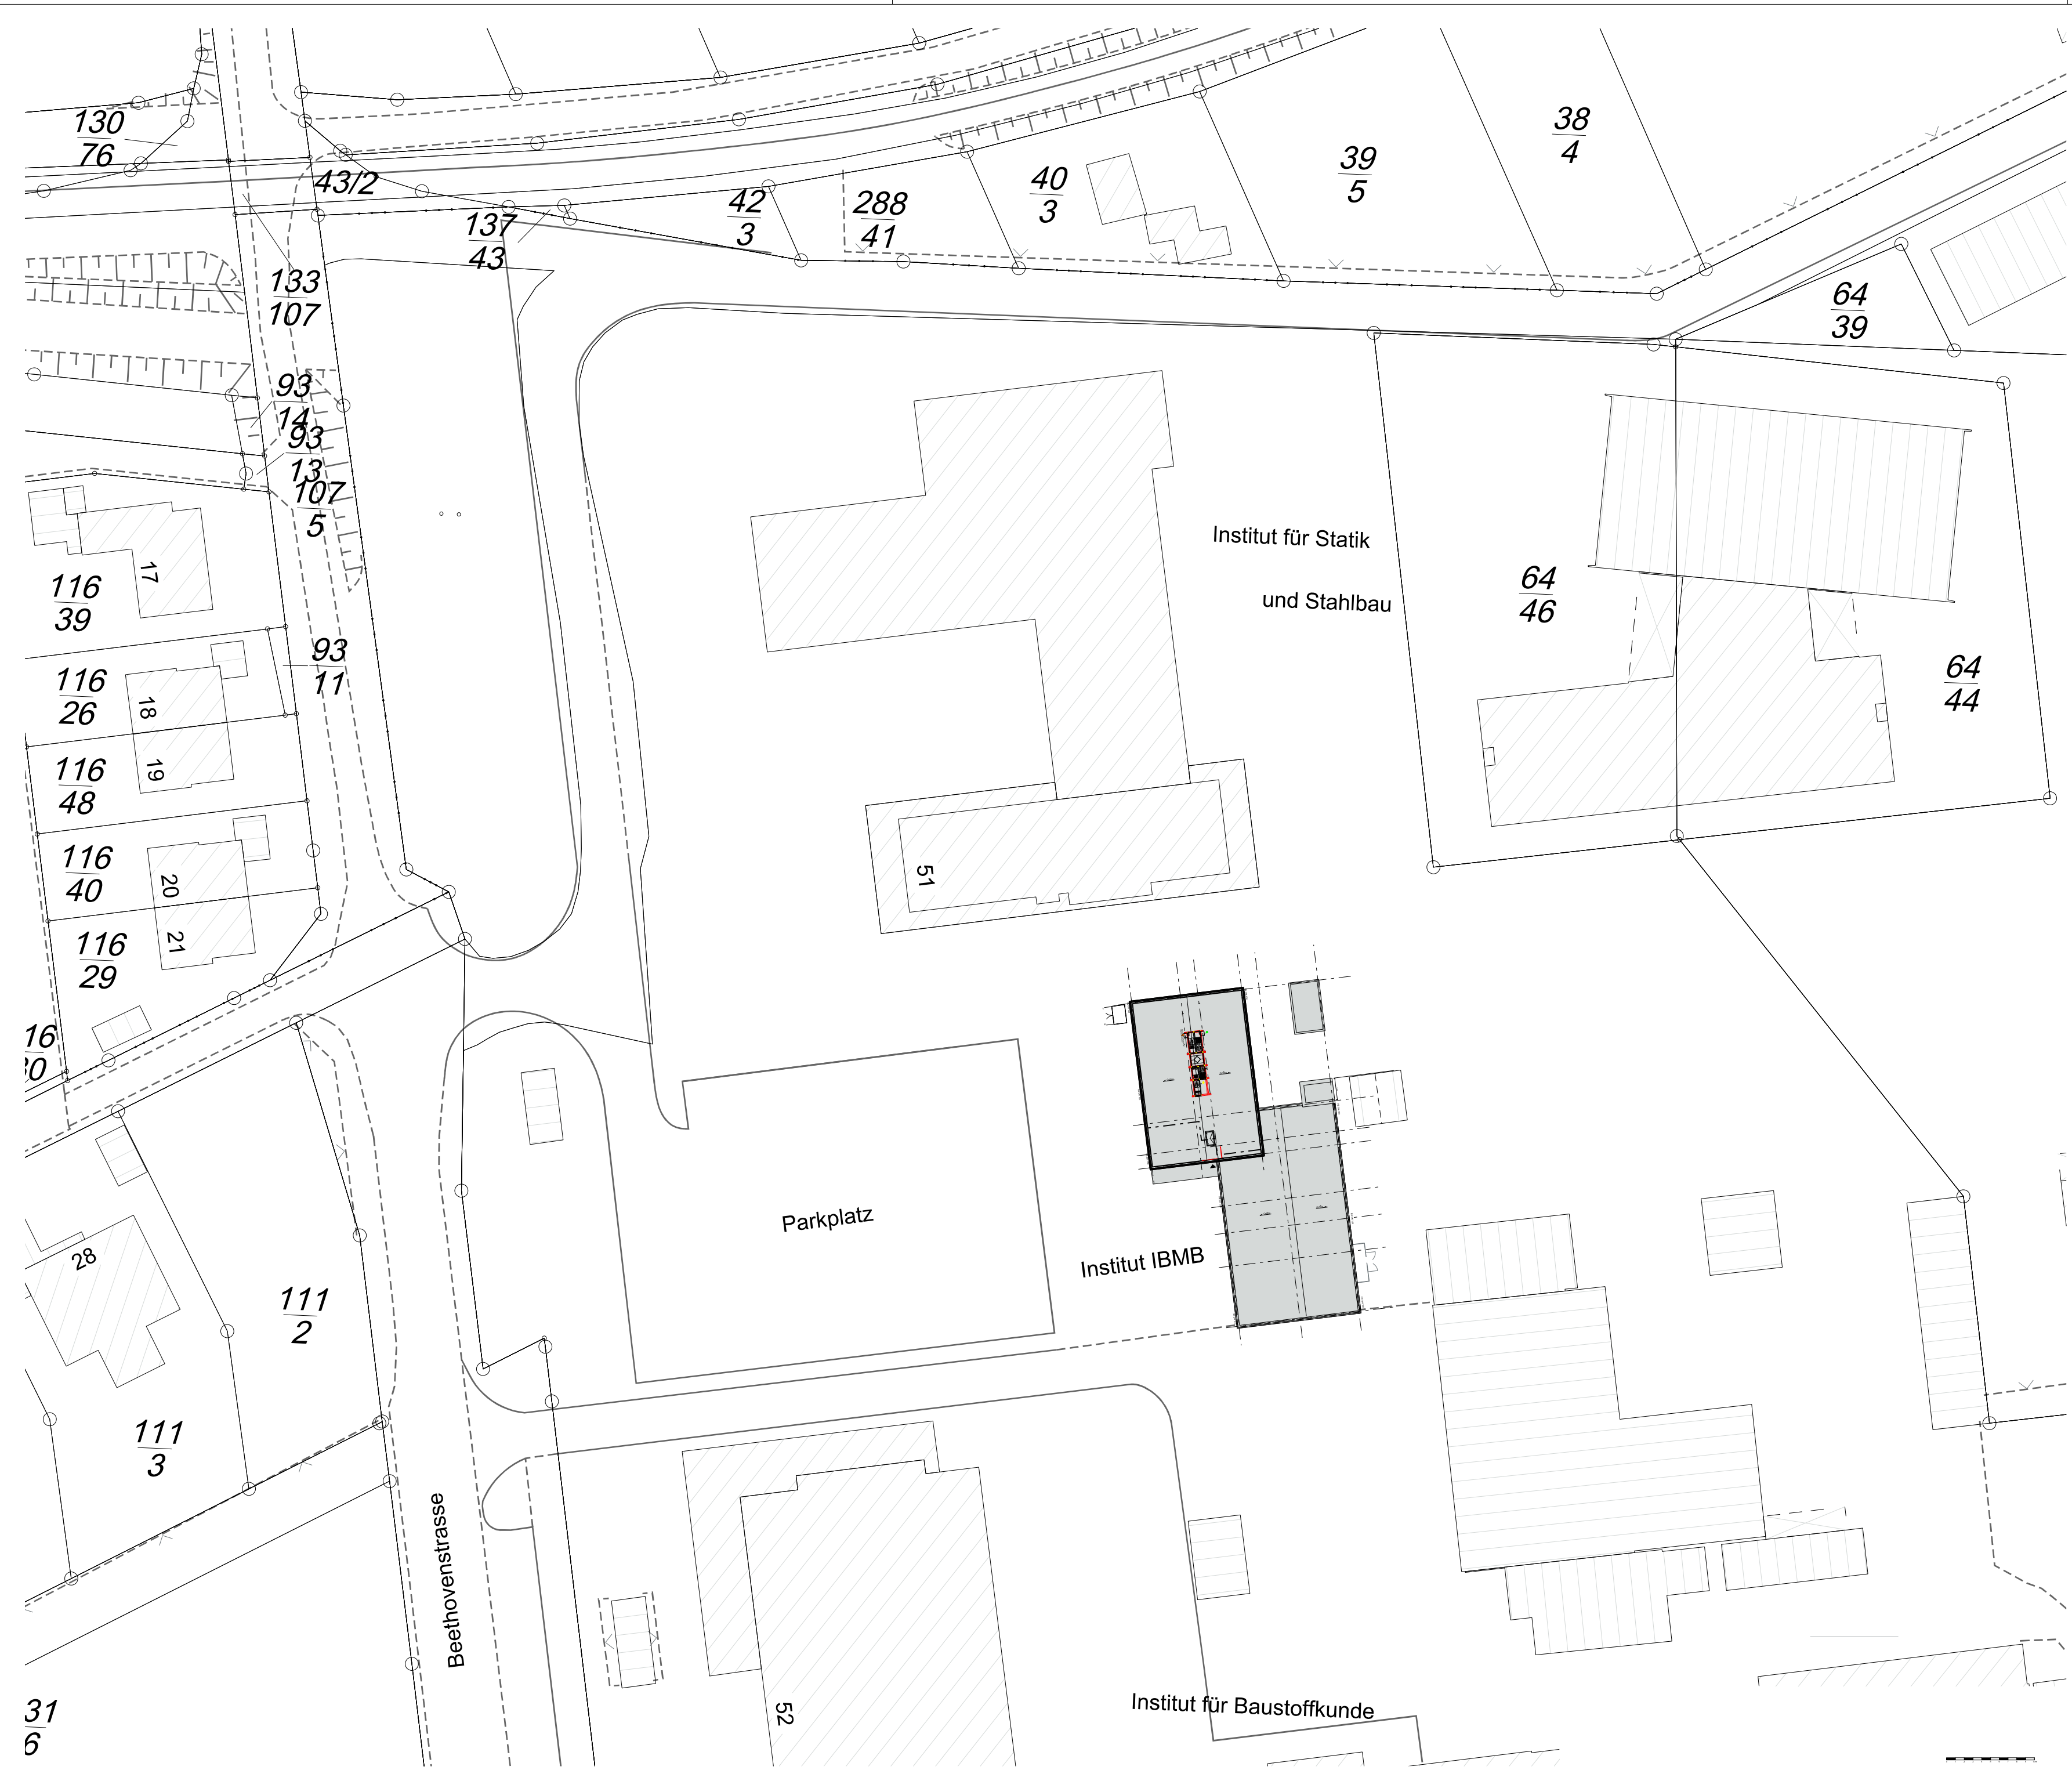


V1-1	Ergänzung Gasflaschenlager Außen	27.08.2026	
V1-0	Grundplan	07.05.2026	
Index	Bemerkung / Änderung	Datum	gez.

Änderungen

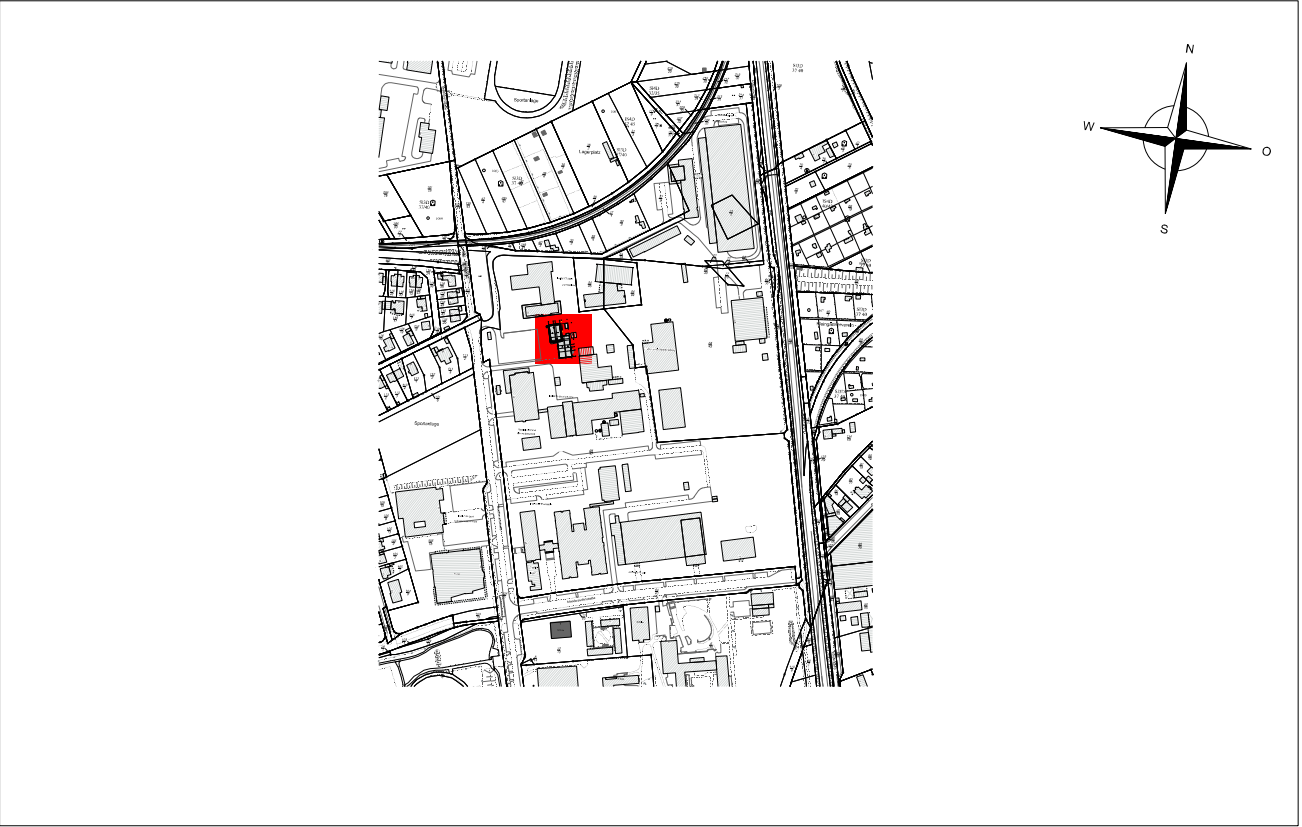

Maße sind auf jeden Fall am Gebäude zu überprüfen!!!

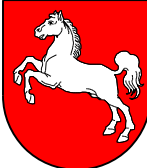

vertreten durch die Projektleitung:
Technische Universität Braunschweig
Geschäftsbereich 3 - Gebäudemanagement
Spielmannstraße 10, 38106 Braunschweig



Technische Universität Braunschweig

Planung:

Technische Universität Braunschweig
Universitätsplatz 2, 38106 Braunschweig

Gebäude 2418
Umbau- und Innensanierung

Hochbau
Lageplan

Ausführungsplanung			-Vorabzug-
Datum:	27.08.2026		gez.:
Plan-Nr.:	-	Maßstab: 1:500	gepr.:
Plan-Index:	V1-1	Blattgröße: 420x670	
Datei-Code: 2418_02775_LP_5A			