


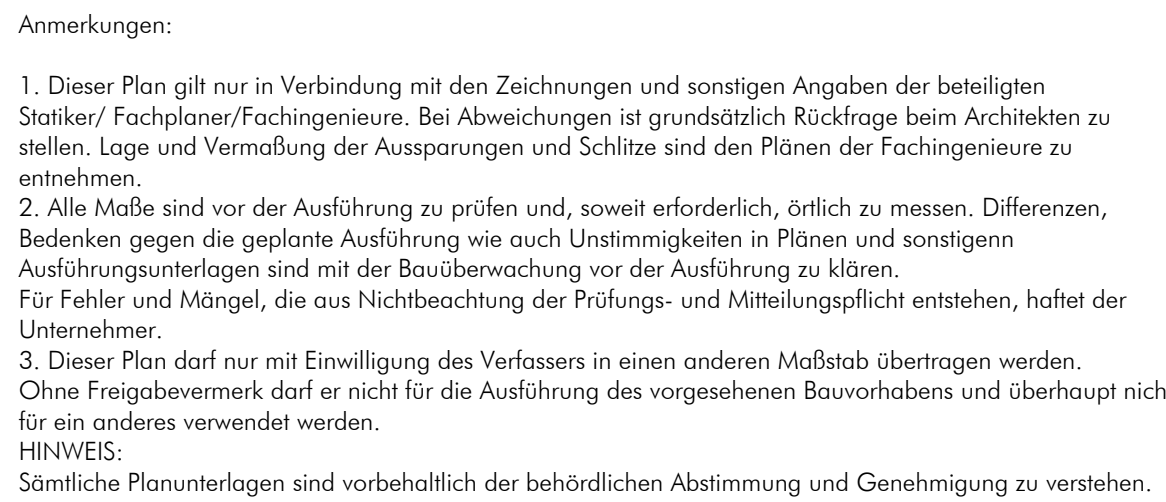

Schraffuren:

---	---	---	---	---	---	---	---	---

[illegible]

Raumtempel:

Nummer TUB	Nr. Nutzer
Name	
F: Fläche	U: Umfang
B: Bodenauflage	
D: Decke	
lichte Raumhöhe: m i.L.	
▼ OKRD ▲ UKRD	
▼ OKFF ▲ UKAHD	

Türstempel:

T

1.01 x 2.26
T30

=

Türnummer

Breite i.L. (Robbarmöbel) x Höhe i.L. (Robbarmöbel auch offiff)
Brandschutzklasse

Stahltür Torblatt geschlossen

Stahlmentür verglast

Holzstahltür

11	10.06.2026		Detailverweise in den Grundrissen ergänzt/angepasst, Sonnenschutz Motor ergänzt, Durchbrüche ergänzt
10	04.05.2026		Anpassungen Rohrarmaturen, diverse Anpassungen Grundrisse
9	09.01.2026		1. Planversand Metallbau Innentüren und Fenster, Detailverweise ergänzt, Korrektur Brüstungshöhe Technikplan
Index	Datum	gez.	Änderung

2441_02543_01-A_5A-011

O1-A_5A



2441
Neubau IMPC (Pharmazie)

Architektur
Grundriss OG1 Teilplan A

Ausführungsplanung zur technischen Bearbeitung freigegeben

Datum:	11.03.2025	gez.:
Plan-Nr.:	01-A_5A	Maßstab: 1 : 50
Plan-Index:	011	Blattgröße: 1000 x 841
		gepr.:

Datel-Code: 2441_02543_01-A_5A-011

0,00 = 72,83 m ü. NHN