


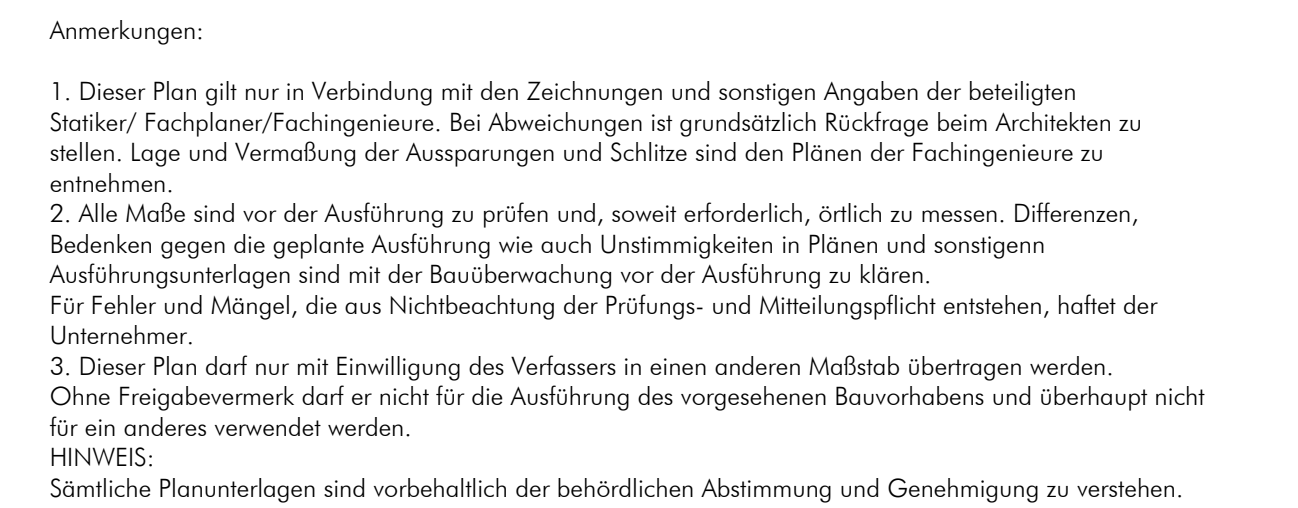

Schraffuren:

---	---	---	---	---	---	---	---	---

[illegible]

Nummer TUB	Nr. Nutzer	T	=	Türnummer
Name	F. Fläche	1,01 x 2,26		Breite i.L.(Rohbaumbau) x Höhe i.L.(Rohbaumbau) ab OKKFF
B: Bodenauflage	U: Umfang	TUB		Breitebauteil
D: Decke				Stahlblei Türblatt geschlossen
Lichte Raumböhe: m i.L.				
▼ OKKD ▲ UKKD				Stahlbleimentür -verglast
▼ OKKF ▲ UKKF				Holzbleimentür

12	10.06.2026		Detailverweise in den Grundrissen ergänzt/angepasst, Sonnenschutz Motor ergänzt, Durchbrüche ergänzt
11	04.05.2026		Anpassungen Rohrrahmenlöcher, diverse Anpassungen Grundrisse
10	09.01.2026		1. Planversand Metallbau Innenlöcher und Fenster, Detailverweise ergänzt, Korrektur Brüstungshöhe Technikplan
Index	Datum	gez.	Änderung



2441
Neubau IMPC (Pharmazie)

Architektur
Grundriss OG2 Teilplan A

Ausführungsplanung zur technischen Bearbeitung freigegeben

Datum:	11.03.2025	gez.:
Plan-Nr.:	O2-A_5A	Maßstab: 1 : 50
Plan-Index:	012	gepr.:
		Blattgröße: 1000 x 841

Datei-Code: 2441_02543_O2-A_5A-012

0,00 = 72,83 m ü. NHN