


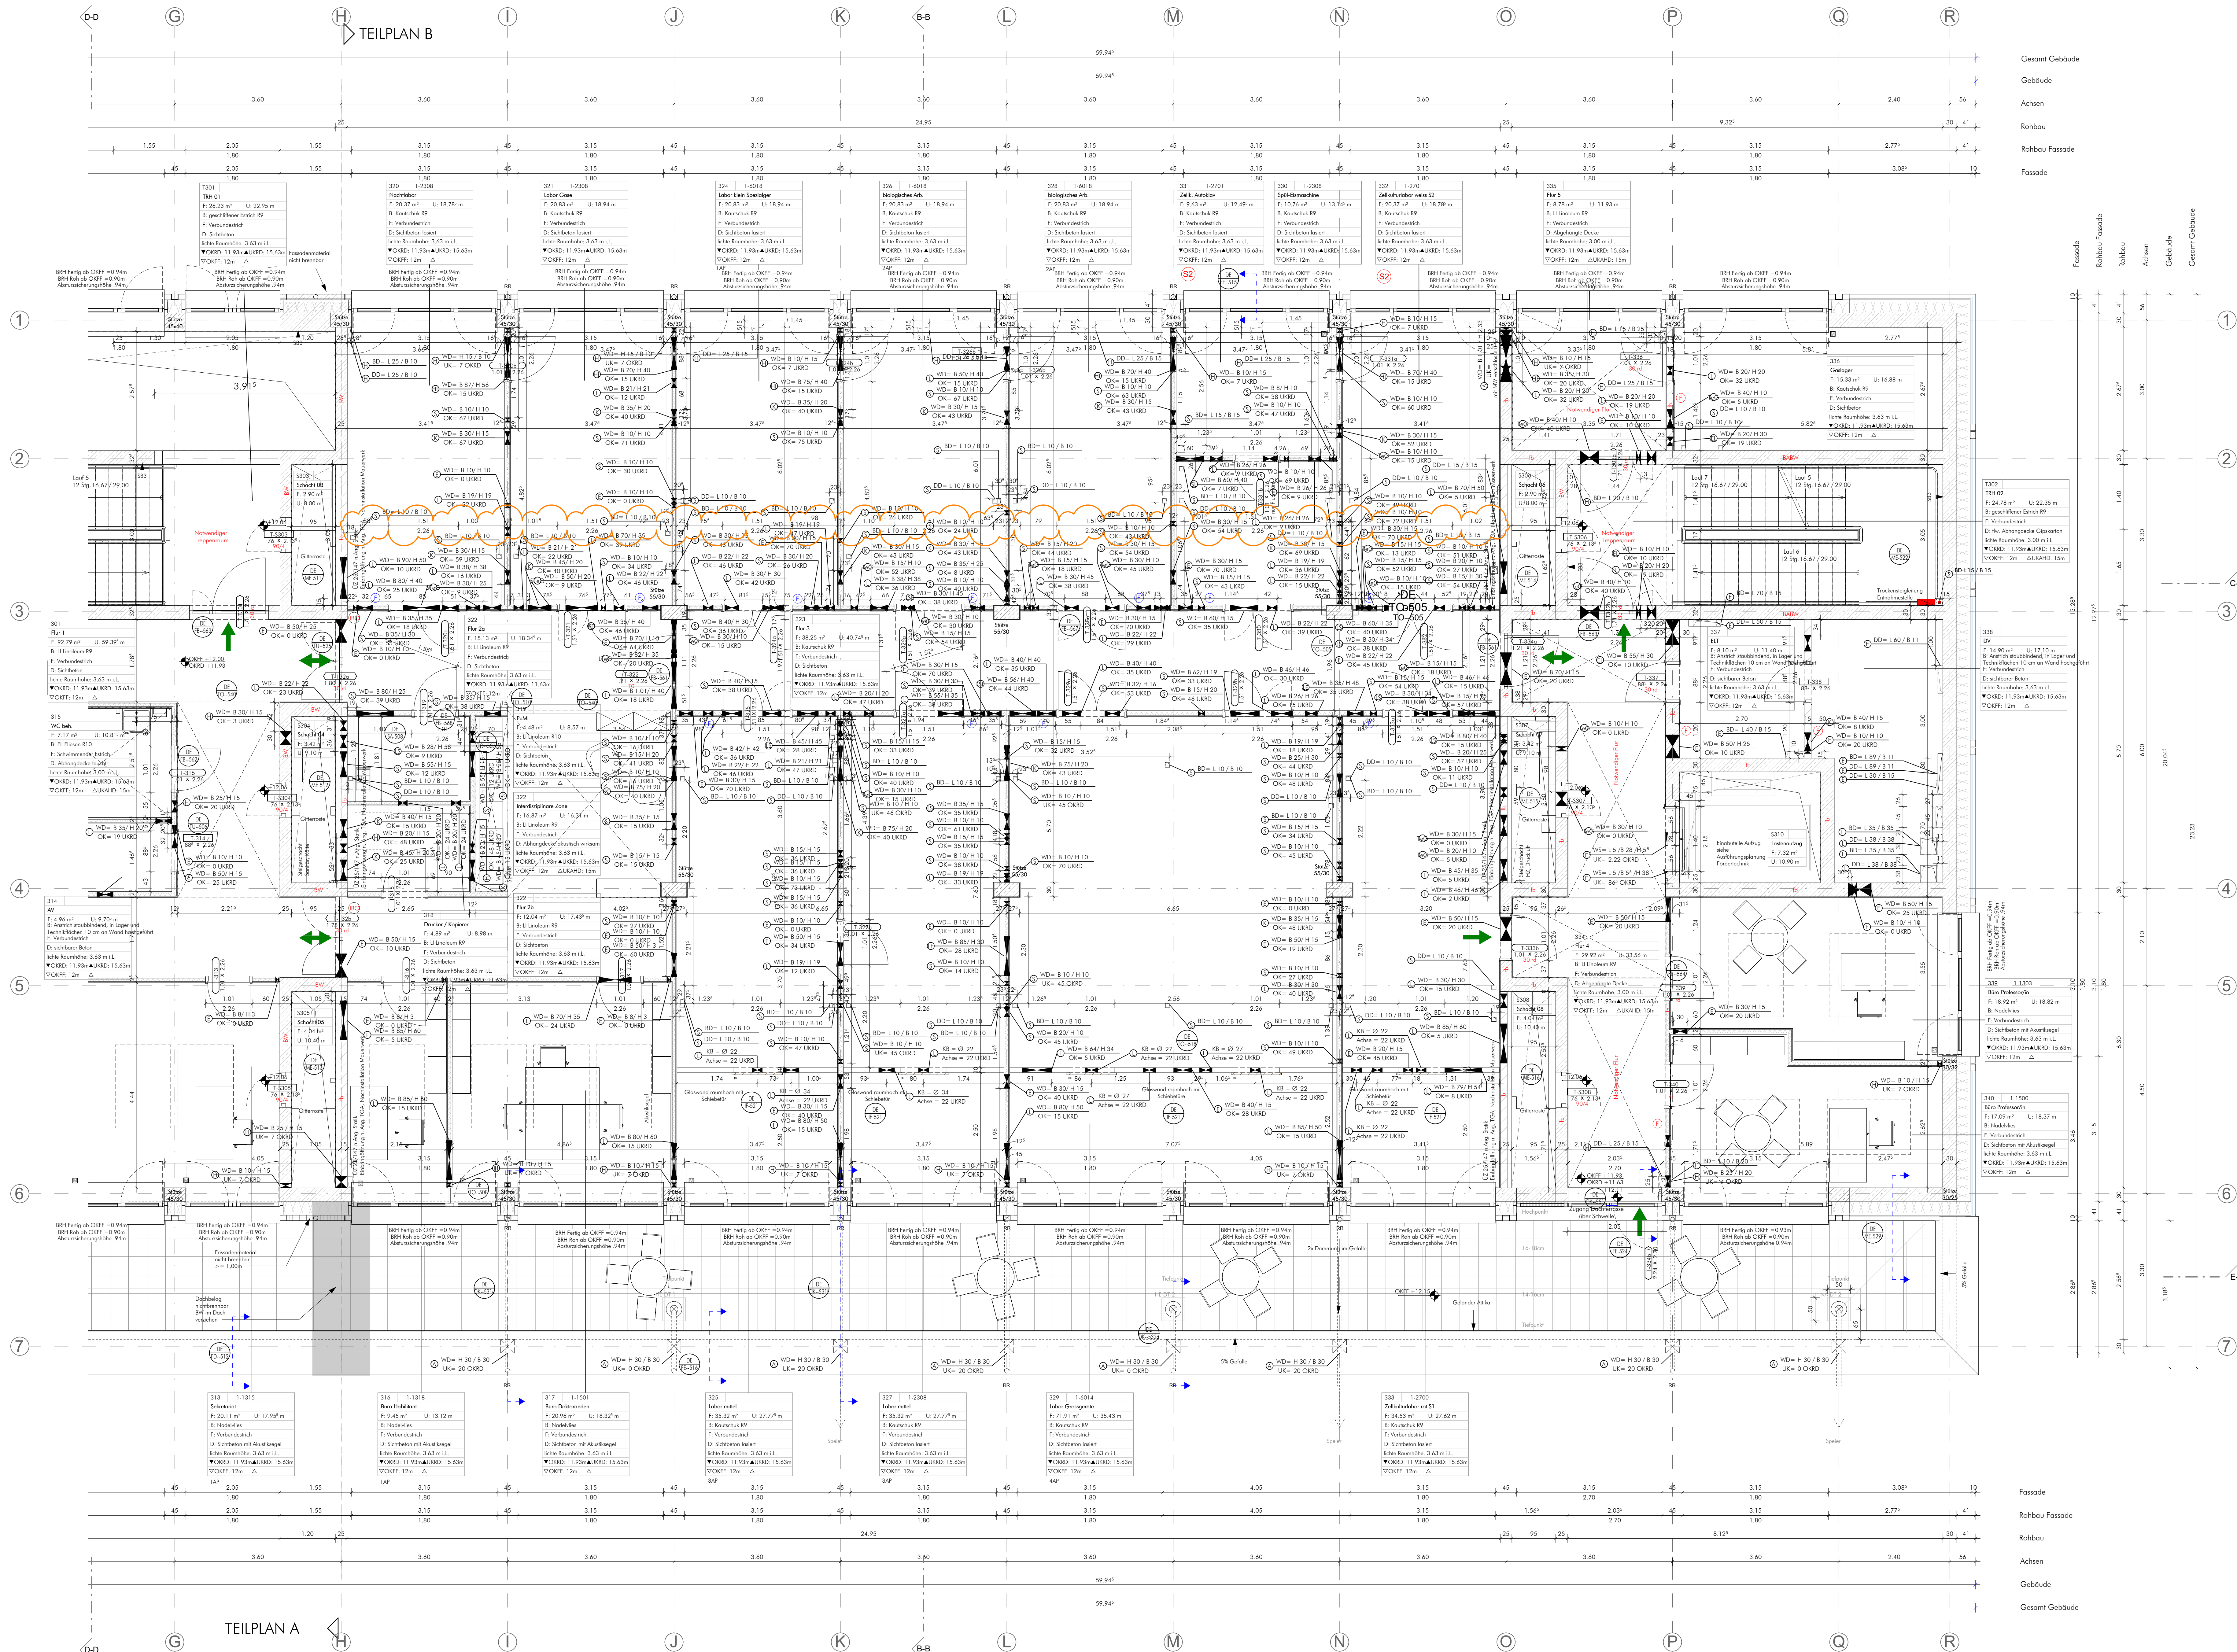


Gesamt Gebäude
Gebäude
Achsen
Rohbau
Rohbau Fassade
Fassade

Anmerkungen:
1. Dieser Plan gilt nur in Verbindung mit den Zeichnungen und sonstigen Angaben der beteiligten Stellen / Fachstellen / Fachbereiche. Bei Abweichungen ist grundsätzlich Rückfrage beim Architekten zu stellen. Lage und Vermessung der Aussparungen und Schlitze sind den Plänen der Fachbereiche zu entnehmen.
2. Alle Maße sind vor der Ausführung zu prüfen und, soweit erforderlich, schriftlich zu messen. Differenzen, Bedenken gegen die geplante Ausführung wie auch Unstimmigkeiten in Plänen und sonstigen Ausführungsunterlagen sind mit der Baubehörde vor der Ausführung zu klären.
3. Dieser Plan darf nur mit Einwilligung des Verfassers in einem Maßstab übertragen werden. Ohne Freigabevermerk darf er nicht für die Ausführung eines anderen Bauwerks und überhaupt nicht für ein anderes verwendet werden.
4. Dieser Plan ist nur in Verbindung mit den Zeichnungen und sonstigen Angaben der beteiligten Stellen / Fachstellen / Fachbereiche zu verwenden.
5. Sonstige Planunterlagen sind vorbehaltlich der behördlichen Abstimmung und Genehmigung zu verstehen.

Planzeichen
Schriftarten:
Allgemeines:
Raumstempel:
Türstempel:

Index	Datum	Verf.	Änderung	Bezeichnung
15	08.07.2024			Dachverweise in den Grundrissen ergänzt (angepasst, Sonnenschutz Motor ergänzt, Durchdringung ergänzt)
14	10.06.2024			Dachverweise in den Grundrissen ergänzt (angepasst, Sonnenschutz Motor ergänzt, Durchdringung ergänzt)
13	04.05.2024			Anpassungen Rohbauzeichnungen, diverse Anpassungen Grundrisse

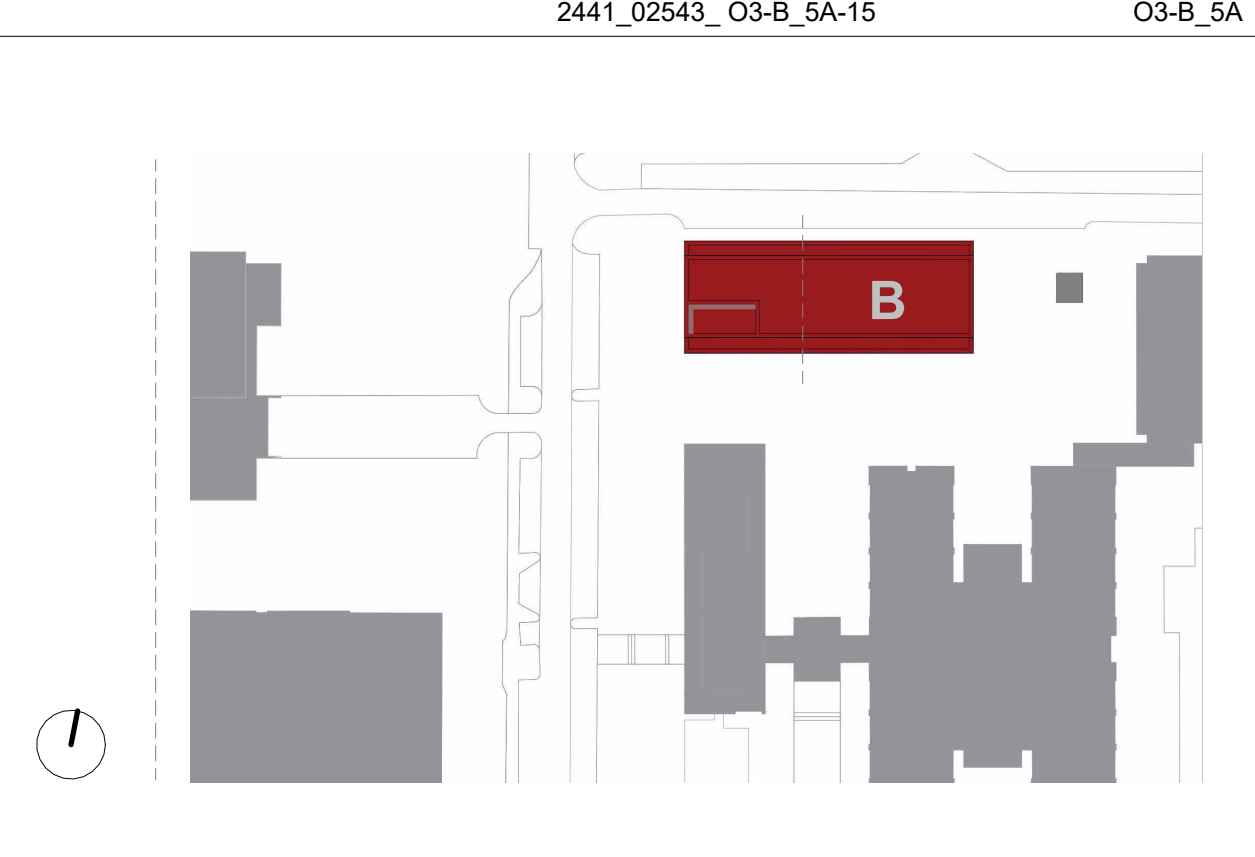

Technische Universität Braunschweig
Geschäftsbereich 3 - Gebäudemanagement
Spezialstraße 10, 38106 Braunschweig

Technische Universität Braunschweig
Universitätsplatz 2, 38106 Braunschweig
2441 Neubau IMPC (Pharmazie)
Architektur
Grundriss OG3 Teilplan B

Ausführungsplanung zur technischen Bearbeitung freigegeben
Datum: 24.03.2025
Plan-Nr.: OG3-SA
Plan-Index: 15
Maßstab: 1:50
Blattgröße: 1200 x 841
Datei-Code: 2441_02543_O3-B-SA-15

0.00 = 72.83 m ü. NNH