


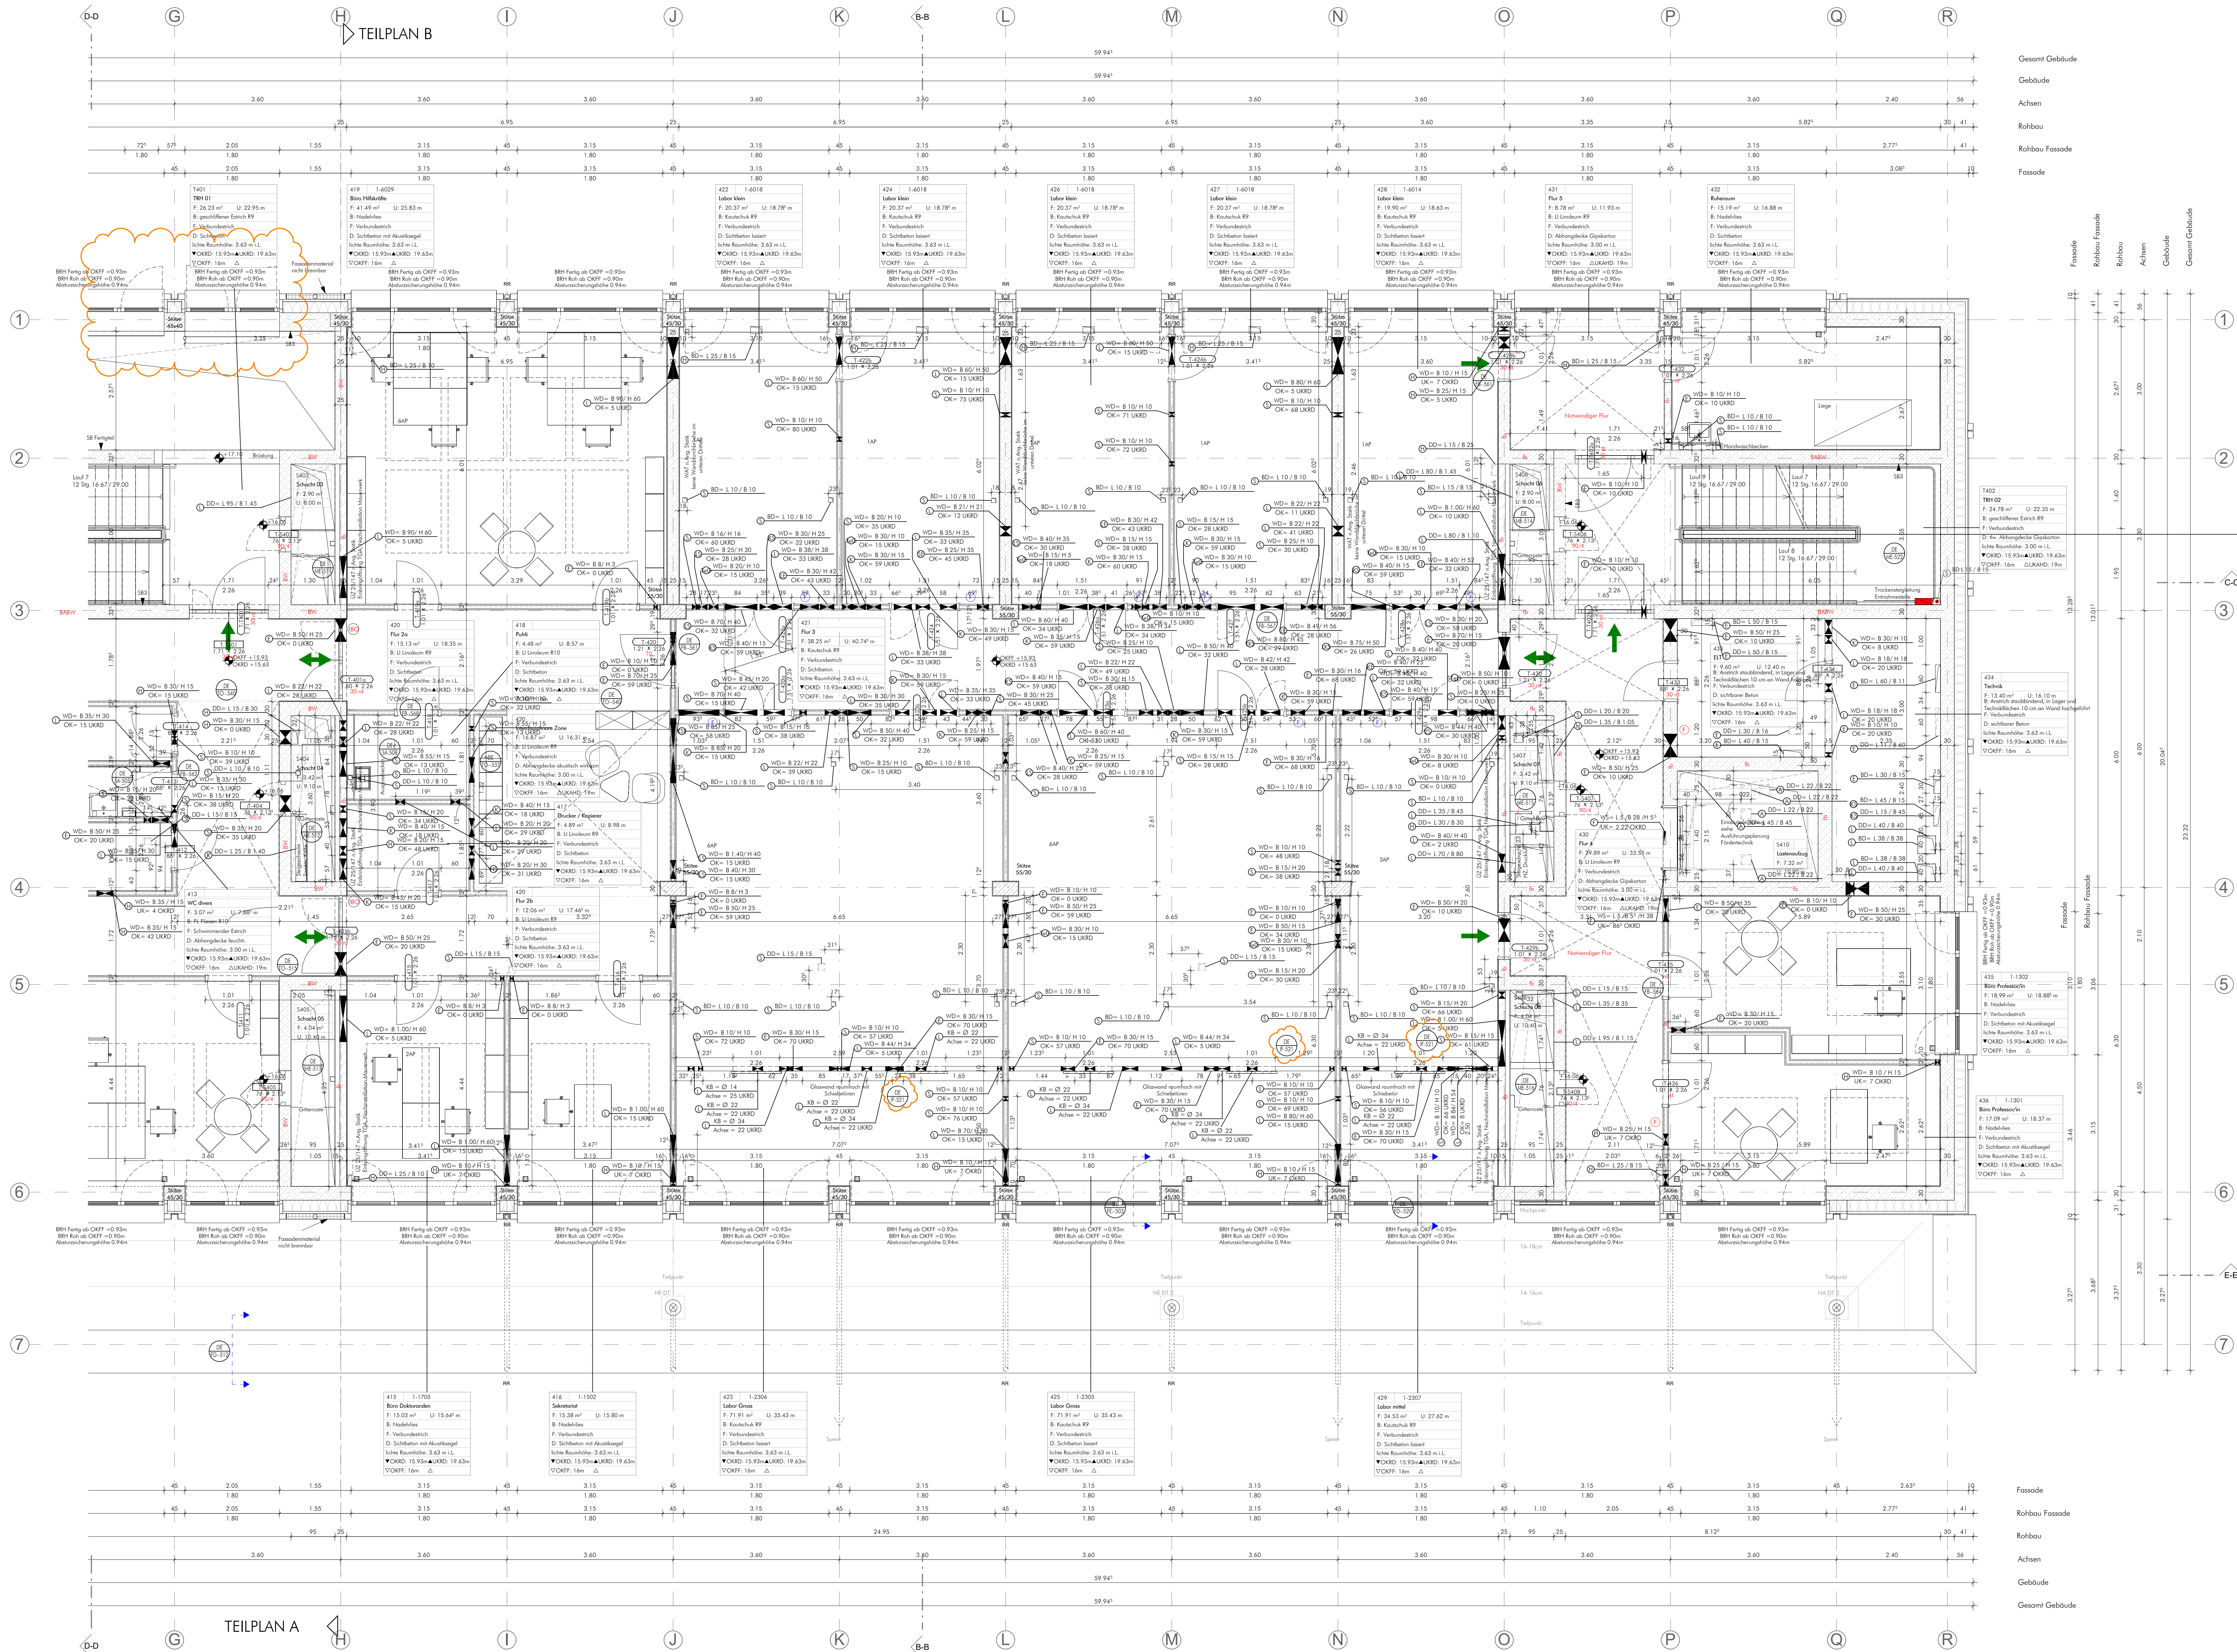

Anmerkungen:
1. Dieser Plan gilt nur in Verbindung mit den Zeichnungen und sonstigen Angaben der beteiligten Stellen/Fachplaner/Fachgenosse. Bei Abweichungen ist grundsätzlich Rückfrage beim Architekten zu stellen. Lage und Vermessung der Aussparungen und Schlitze sind den Plänen der Fachgenosse zu entnehmen.
2. Alle Maße sind vor der Ausführung zu prüfen und, soweit erforderlich, schriftlich zu bestätigen. Differenzen, Bedenken gegen die geplante Ausführung wie auch Unstimmigkeiten in Plänen und sonstigen Ausführungshinweisen sind mit der Baubehörde vor der Ausführung zu klären.
3. Dieser Plan darf nur mit Einwilligung des Verfassers in einem anderen Maßstab übertragen werden. Ohne Freigabevermerk darf er nicht für die Ausführung des vorgesehenen Bauvorhabens und überhaupt nicht für ein anderes verwendet werden.
EINWISSE:
Sämtliche Planunterlagen sind vorbehaltlich der behördlichen Abstimmung und Genehmigung zu verstehen.

Planzeichen

Schraffuren:

Algemeines:	BRH = Brüstungshöhe fertig, Angabe ab OKFF	RWA = Raumhöhe
BRH = Brüstungshöhe fertig, Angabe ab OKFF	BR = Brüstungshöhe vorl., Angabe ab OKFF	BR = Brüstung
BR = Brüstungshöhe vorl., Angabe ab OKFF	BRH = Brüstungshöhe fertig, Angabe ab OKFF	BRH = Brüstung
BRH = Brüstungshöhe fertig, Angabe ab OKFF	BRH = Brüstungshöhe fertig, Angabe ab OKFF	BRH = Brüstung


Raumstempel:

Nummer	TLB	Nr. Hauer	Fläche	U. Umfang	B. Bodenfläche	D. Dicke	OKFF

Türstempel:

Nummer	TLB	Nr. Hauer	Fläche	U. Umfang	B. Bodenfläche	D. Dicke	OKFF

12	04.03.2024	Anpassungen Rohrleitungen, diverse Anpassungen Grundriss
11	09.01.2024	1. Planmässige Maßstab-Innovation und Fenster, Zeichnungsweg, Korrektur Brüstungshöhe
10	25.11.2023	Anpassungen Grundriss, diverse
Index	Datum	Änderung

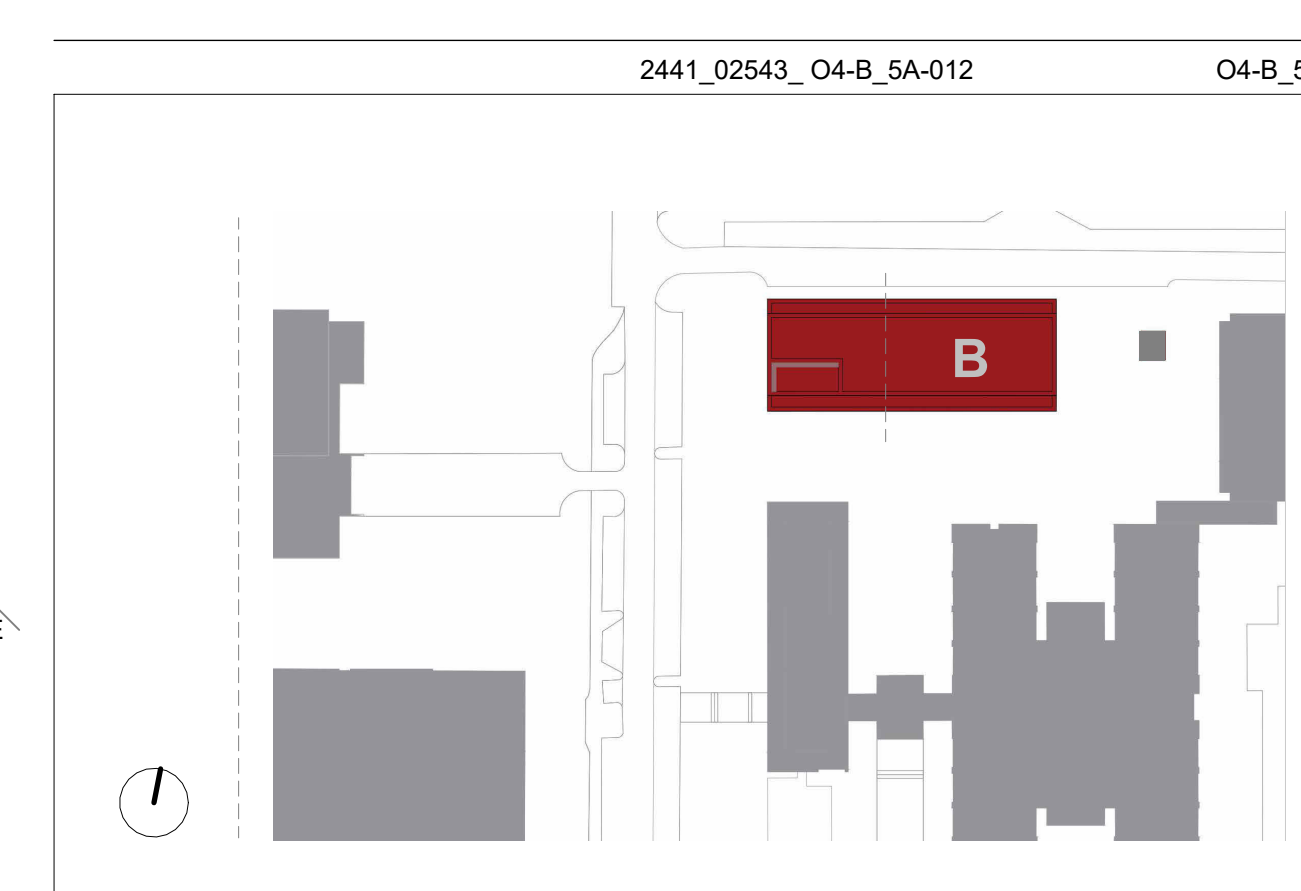

Technische Universität Braunschweig
Universitätsplatz 2, 38106 Braunschweig

2441_02543_O4-B_5A-012

2441
Neubau IMPC (Pharmazie)

Architektur
Grundriss OG4 Teilplan B

Ausführungsplanung zur technischen Bearbeitung freigegeben

Datum: 11.03.2025
Plan-Nr.: O4-B_5A
Plan-Index: 012

Maßstab: 1:50
Blattgröße: 120 x 841

gez.:
gepr.:

Datei-Code: 2441_02543_O4-B_5A-012