


Anmerkungen zu Bauteilquerschnitten

Quellen: Bestandsunterlagen der SBH. Bei großen Abweichungen zwischen Bestandsunterlagen und Bauteilöffnungen wurden die Angaben aus den Bauteilöffnungen übernommen.

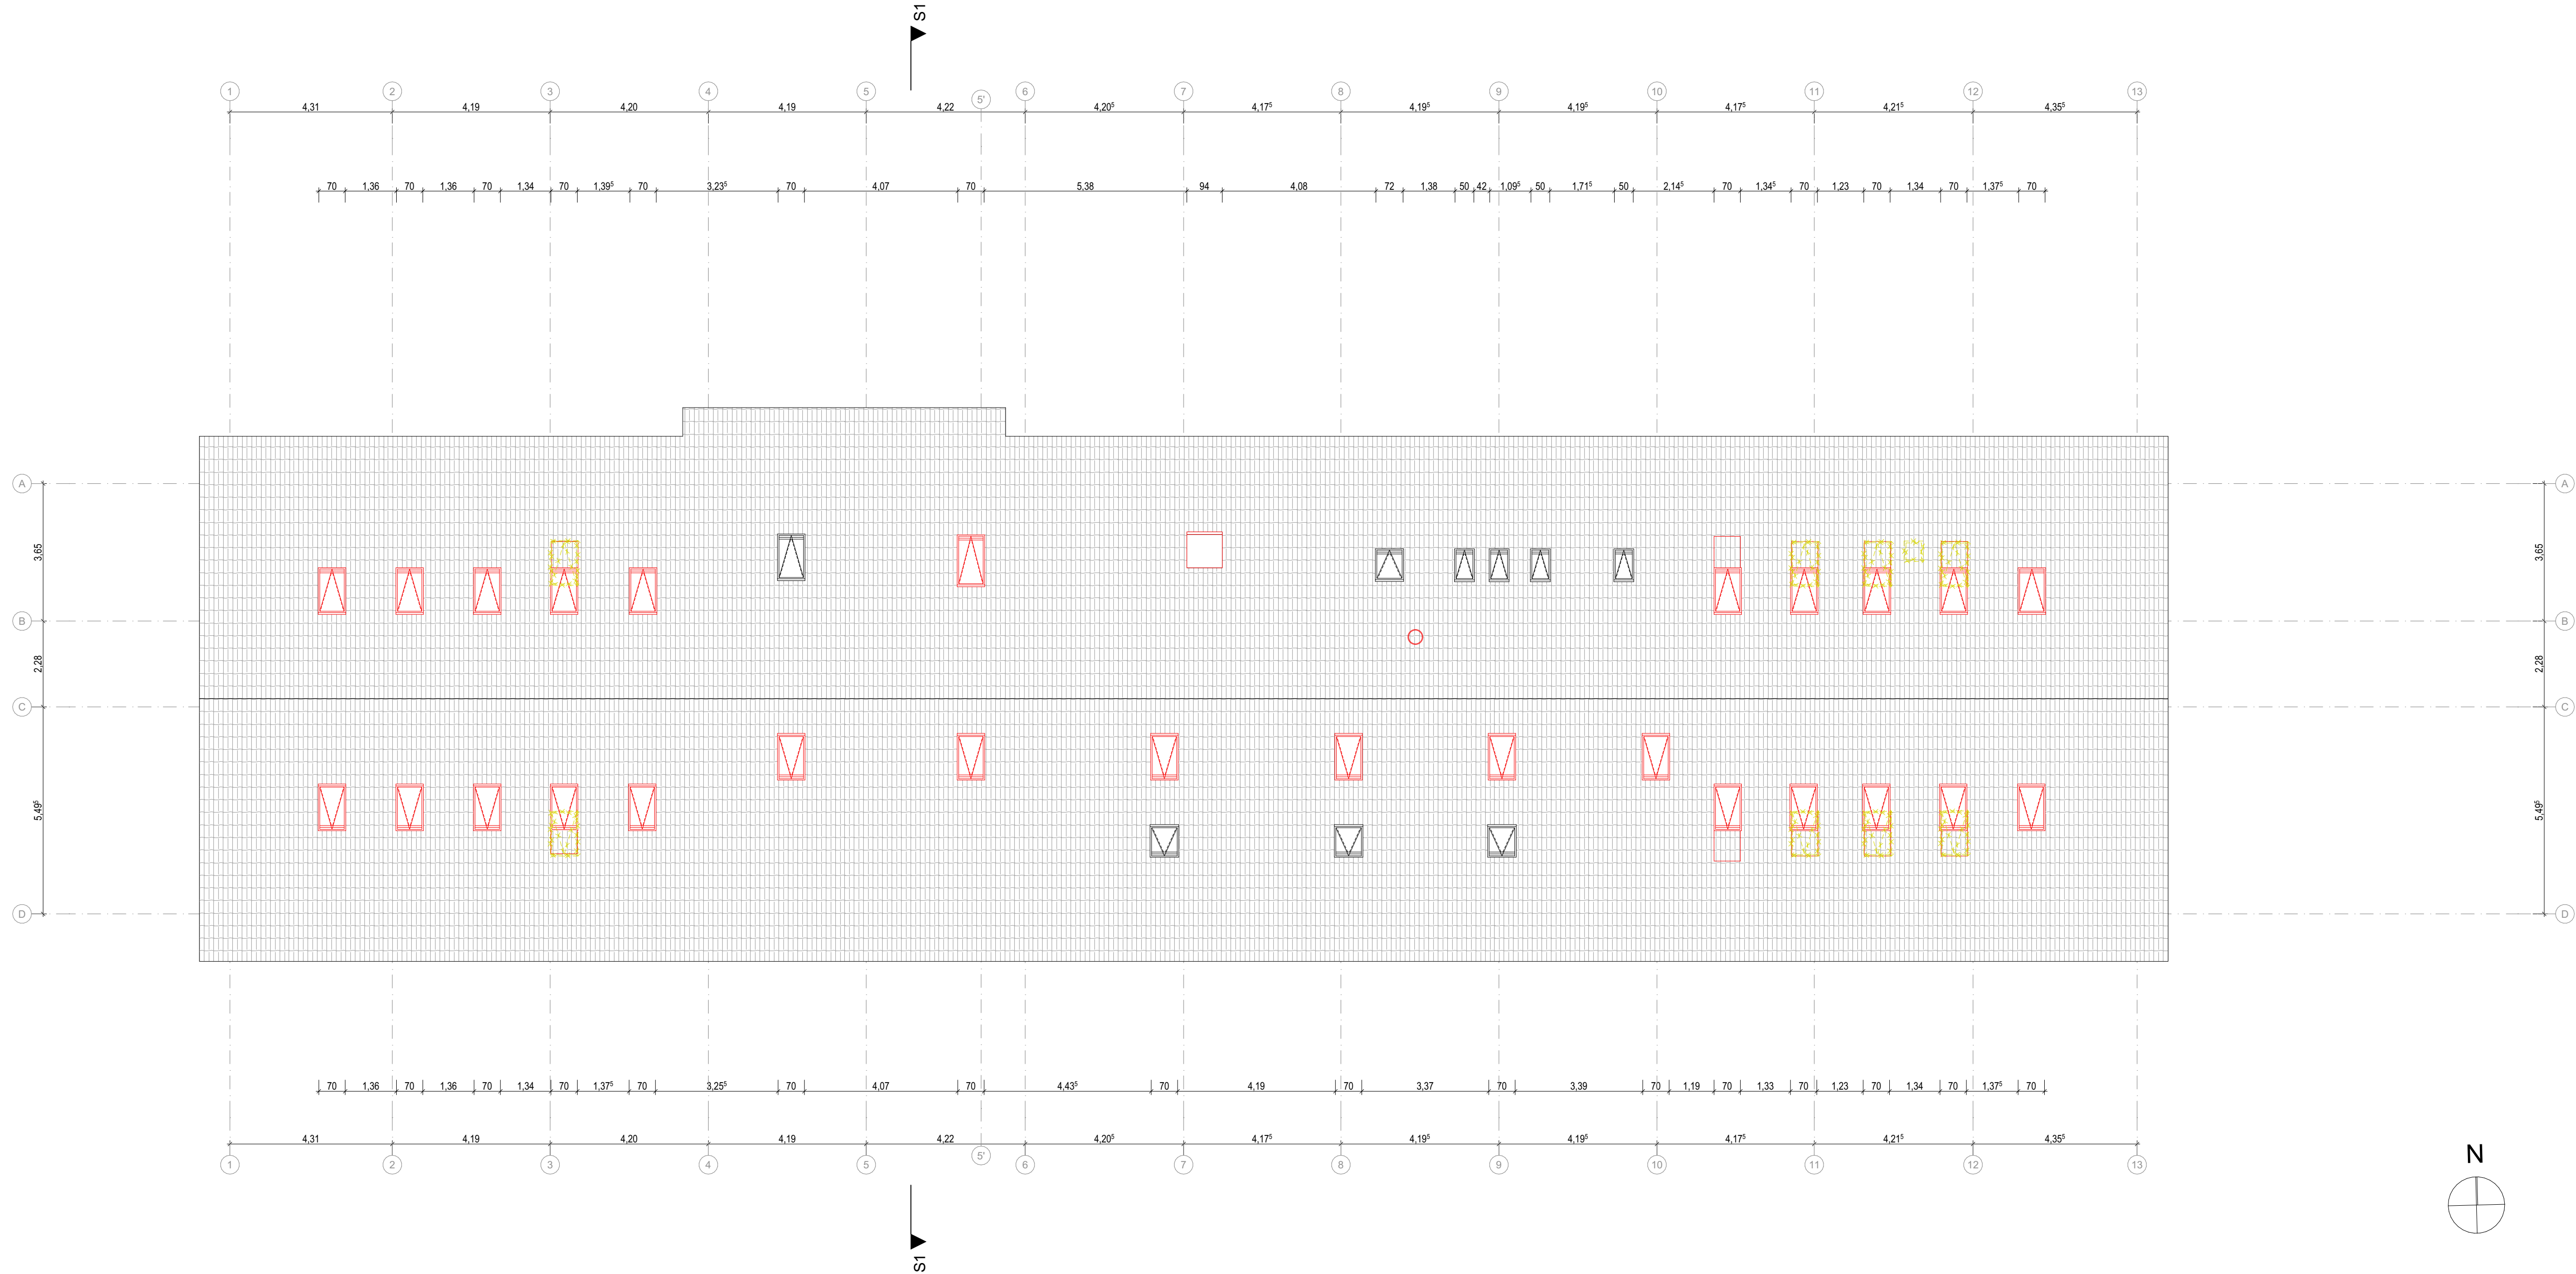

LEGENDE:

Neubau	BRH	Brüstungshöhe von OKFF bis OK Rohbrüstung	FFB	Fertigfußboden
Abbruch		Türhöhen ab OKFF bzw. Fensterhöhen ab BRH	RB	Rohbau
Stahlbeton (Stb.)	Breite + Höhe		RD	Rohdecke
Stahlbeton (WU)	OKFF OKRB	Höhenunterschied	OKFF	Oberkante Fertigfußboden
Stahlbetonfertigteil	OKFF OKRB		OKRB	Oberkante Rohfußboden
Mauerwerk (MW)		Oberkante Fertigfußboden (Schnittdarstellung)	OKS	Oberkante Betonschwelle
Leichte Trennwand (TW)		Oberkante Rohfußboden (Schnittdarstellung)	OKR	Oberkante Roh
Glaswand (GW)		Lichte Raumhöhe von OKFF bis UK Abhangende	OK	Oberkante
Dämmung weich	2,50	Lichte Raumhöhe von OKFF bis UK Rohdecke	UK	Unterkannte
Dämmung hart	3,35		VK	Vorderkannte
			UZ	Unterzug
			AHD	Abhangende

BAUTEILÖFFNUNGEN


Die Bauteilöffnung-Etikett besteht aus: Geschoss - Bauteilnummer

xx-Dx	Deckenöffnung	xx-Dx	Dachöffnung
xx-BDx	Bodenöffnung	xx-Fx	Fensterlaibung Öffnung
xx-Wx	Wandöffnung	xx-AWx	Außenwandöffnung
xx-TRHx	TRH Wandöffnung		

ANMERKUNGEN:

Änderung
in Bearbeitung

DA_3A-G-00000 | A2++ | DA_3A-G-00000-0004

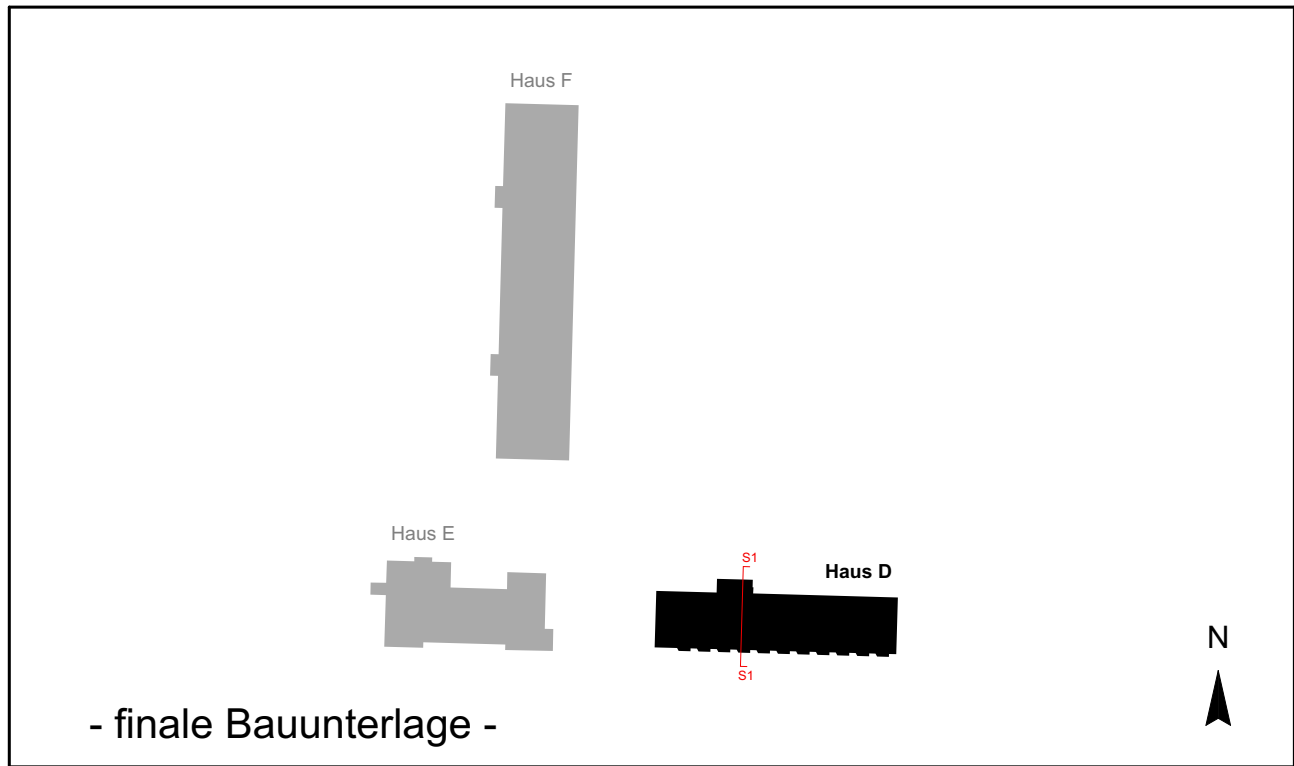

Staatliches Baumanagement Hannover
Celler Straße 7
30161 Hannover

Planung: [Redacted]
Anschrift: [Redacted]
Tel.: [Redacted]
Fax: [Redacted]
eMail: [Redacted]

Zentrale Polizeidirektion Niedersachsen
Tannenbergallee 11, 30163 Hannover

Unterkunftsgebäude / Verwaltungsgebäude 0004
San.FP Klimaneutralität 2035

Hochbau Haus D
Dachaufsicht Grundriss

Bauunterlage

Datum: 26.06.2026	Maßstab: 1:100	gez.: [Redacted]
Plan-Nr.: DA_3A-G-00000	Blattgröße: 420 x 978	gepr.: -
Plan-Index: 06P		
Datei-Code: 30310eB7-0062D0004-DA_3A-G-00000_06P	Layout: A2++	