


Anmerkungen zu Bauteilquerschnitten

Quellen: Bestandsunterlagen der SBH. Bei großen Abweichungen zwischen Bestandsunterlagen und Bauteilöffnungen wurden die Angaben aus den Bauteilöffnungen übernommen.

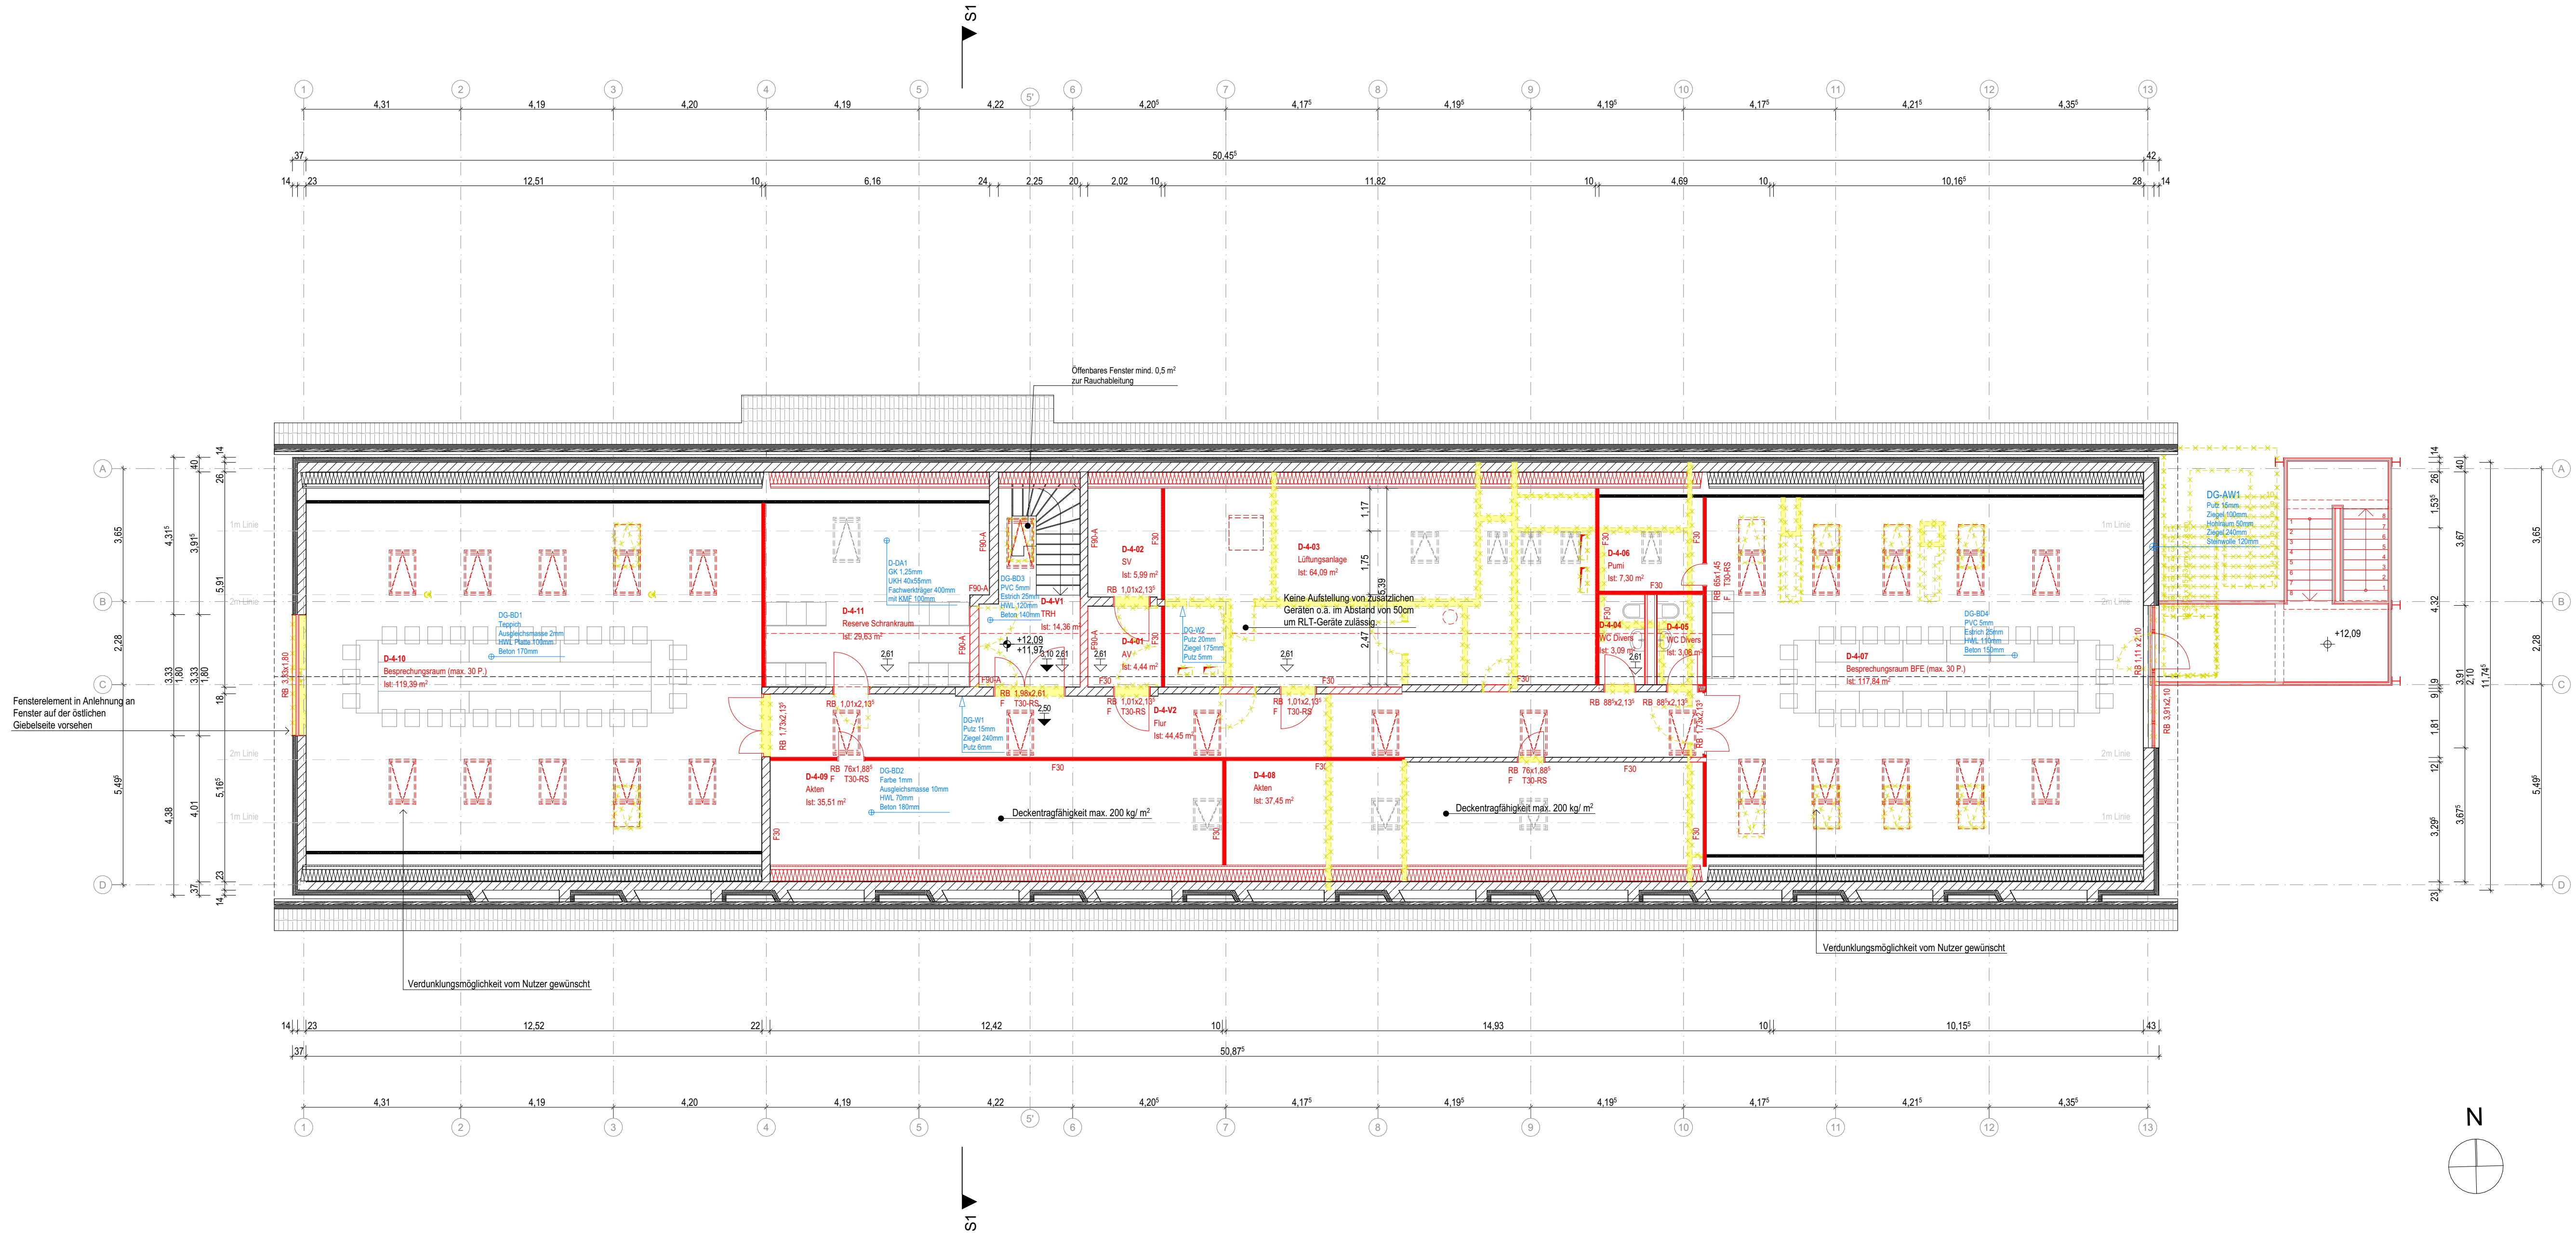

LEGENDE:

Neubau	BRH	Brüstungshöhe von OKFF bis OK Rohbrüstung	FFB	Fertigfußboden
Abbruch	Breite	Türhöhen ab OKFF bzw. Fensterhöhen ab BRH	RB	Rohbau
Stahlbeton (Stb.)	Höhe		RD	Rohdecke
Stahlbeton (WU)	OKFF	Höhenunterschied	OKFF	Oberkante Fertigfußboden
Stahlbetonfertigteil	OKRB		OKRB	Oberkante Rohfußboden
Mauerwerk (MW)			OKS	Oberkante Rohdecke
Leichte Trennwand (TW)			OKR	Oberkante Roh
Glaswand (GW)			OK	Oberkante
Dämmung weich			UK	Unterkannte
Dämmung hart			VK	Vorderkannte
			UZ	Unterzug
			AHD	Abhangende

BAUTEILÖFFNUNGEN


Die Bauteilöffnung-Etikett besteht aus: Geschoss - Bauteilnummer

xx-Dx	Deckenöffnung	xx-Dx	Dachöffnung
xx-BDx	Bodenöffnung	xx-Fx	Fensterlaibung Öffnung
xx-Wx	Wandöffnung	xx-AWx	Außenwandöffnung
xx-TRHx	TRH Wandöffnung		

ANMERKUNGEN:

Änderung
in Bearbeitung

DG_3A-G-00000 | A2++ | DG_3A-G-00000-0004

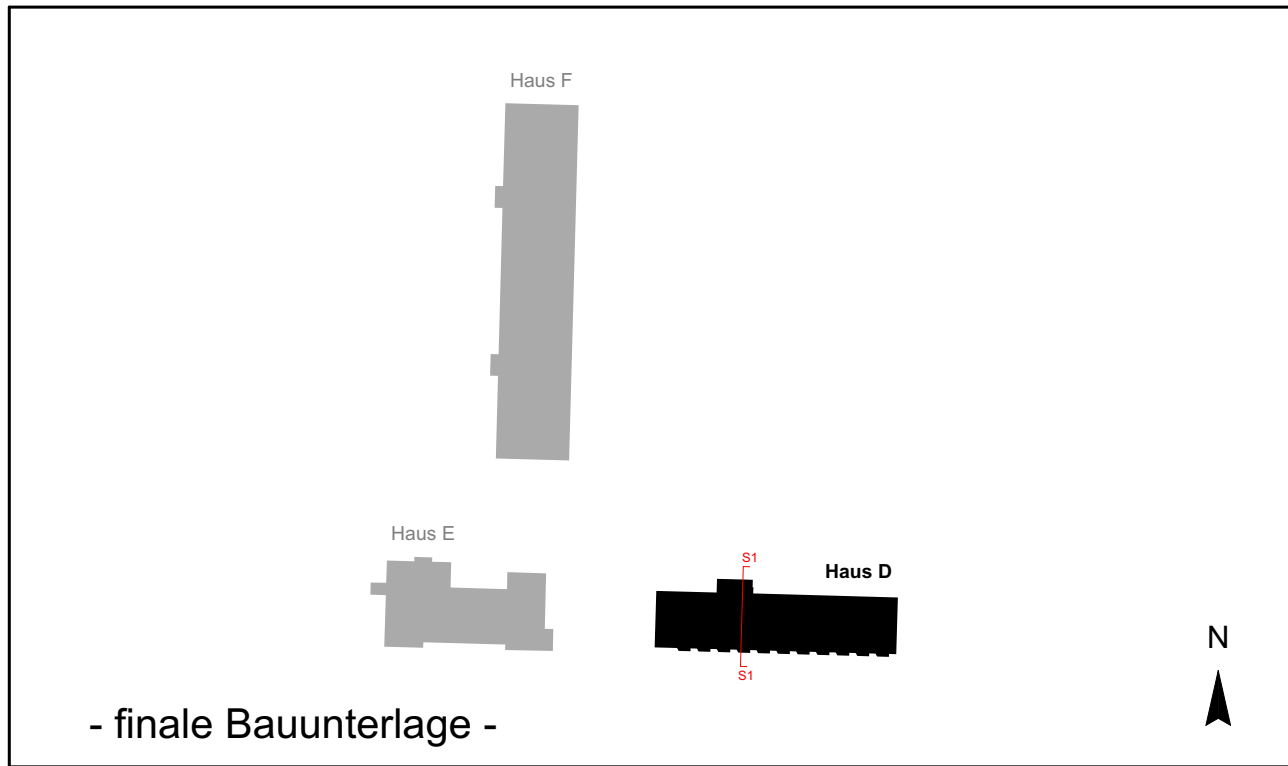

- finale Bauunterlage -



Staatliches Baumanagement Hannover

Celler Straße 7
30161 Hannover

Planung:

Anschrift:

Tel.:

Fax:

eMail:

Zentrale Polizeidirektion Niedersachsen

Tannenbergallee 11, 30163 Hannover

Nr. HAN7220

Unterkunftsgebäude / Verwaltungsgebäude 0004

San.FP Klimaneutralität 2035

Hochbau Haus D

Dachgeschoss Grundriss

Bauunterlage

Datum: 26.06.2026

Plan-Nr.: DG_3A-G-00000

Plan-Index: 06P

Maßstab: 1:100

Blattgröße: 420 x 978

gez.:

gepr.:

Datei-Code: 30310eB7-0062D0004-DG_3A-G-00000_06P Layout: A2++