


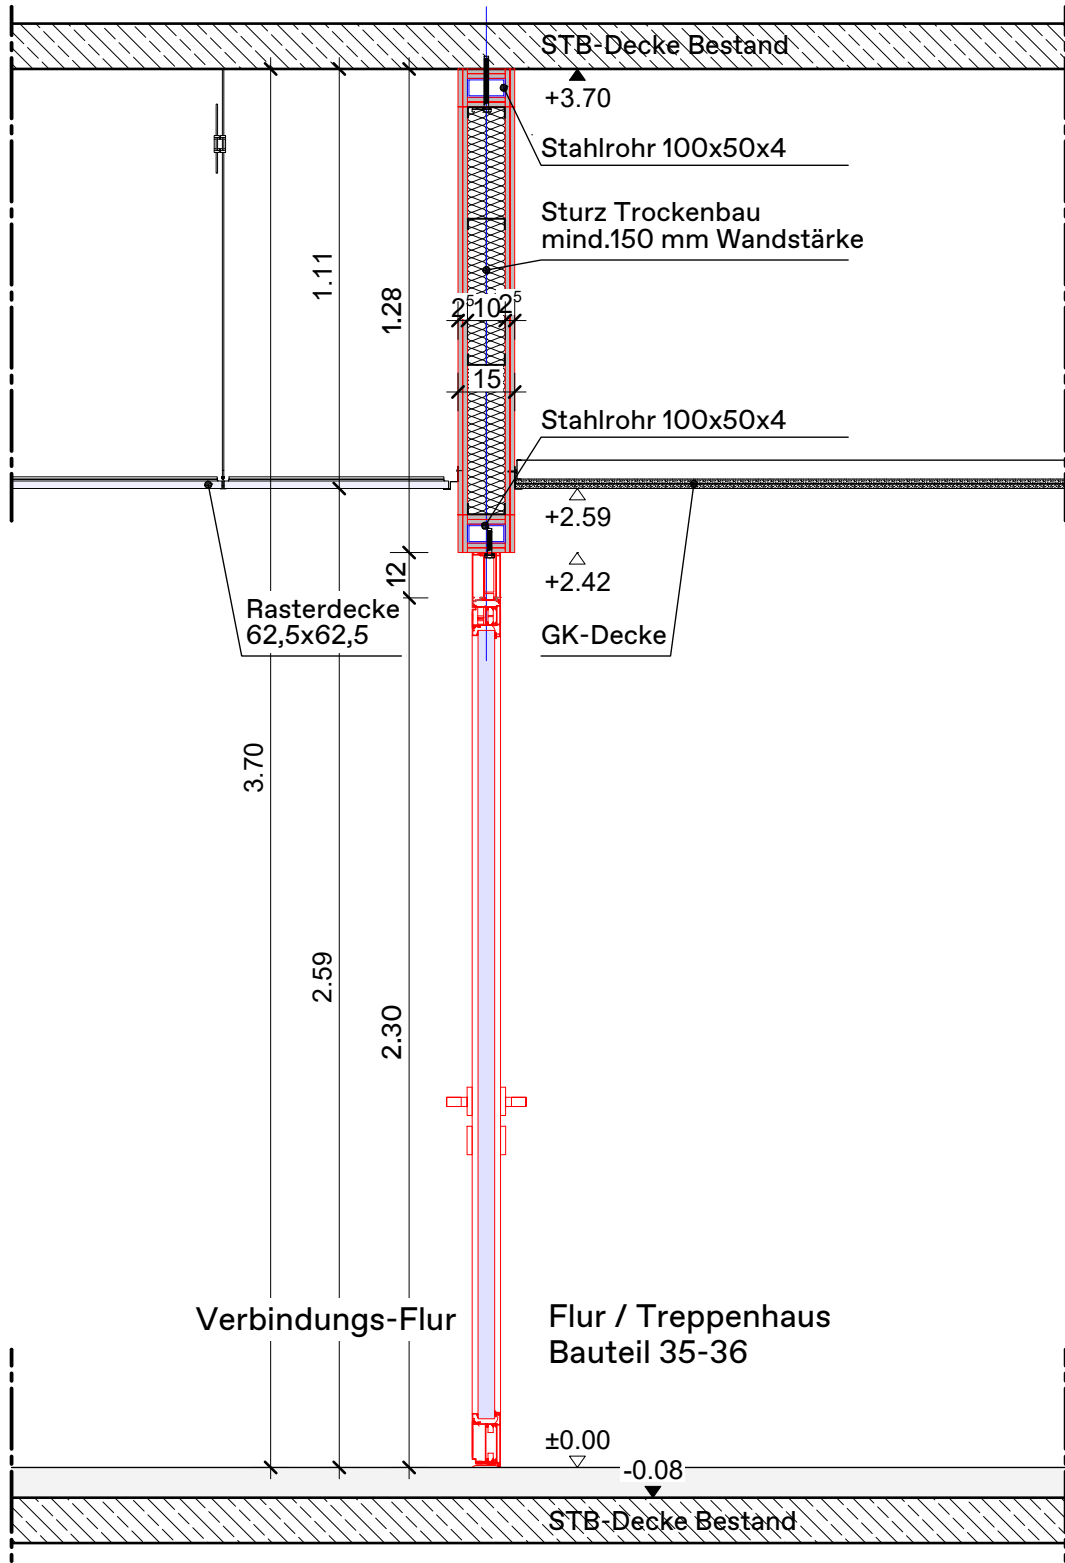


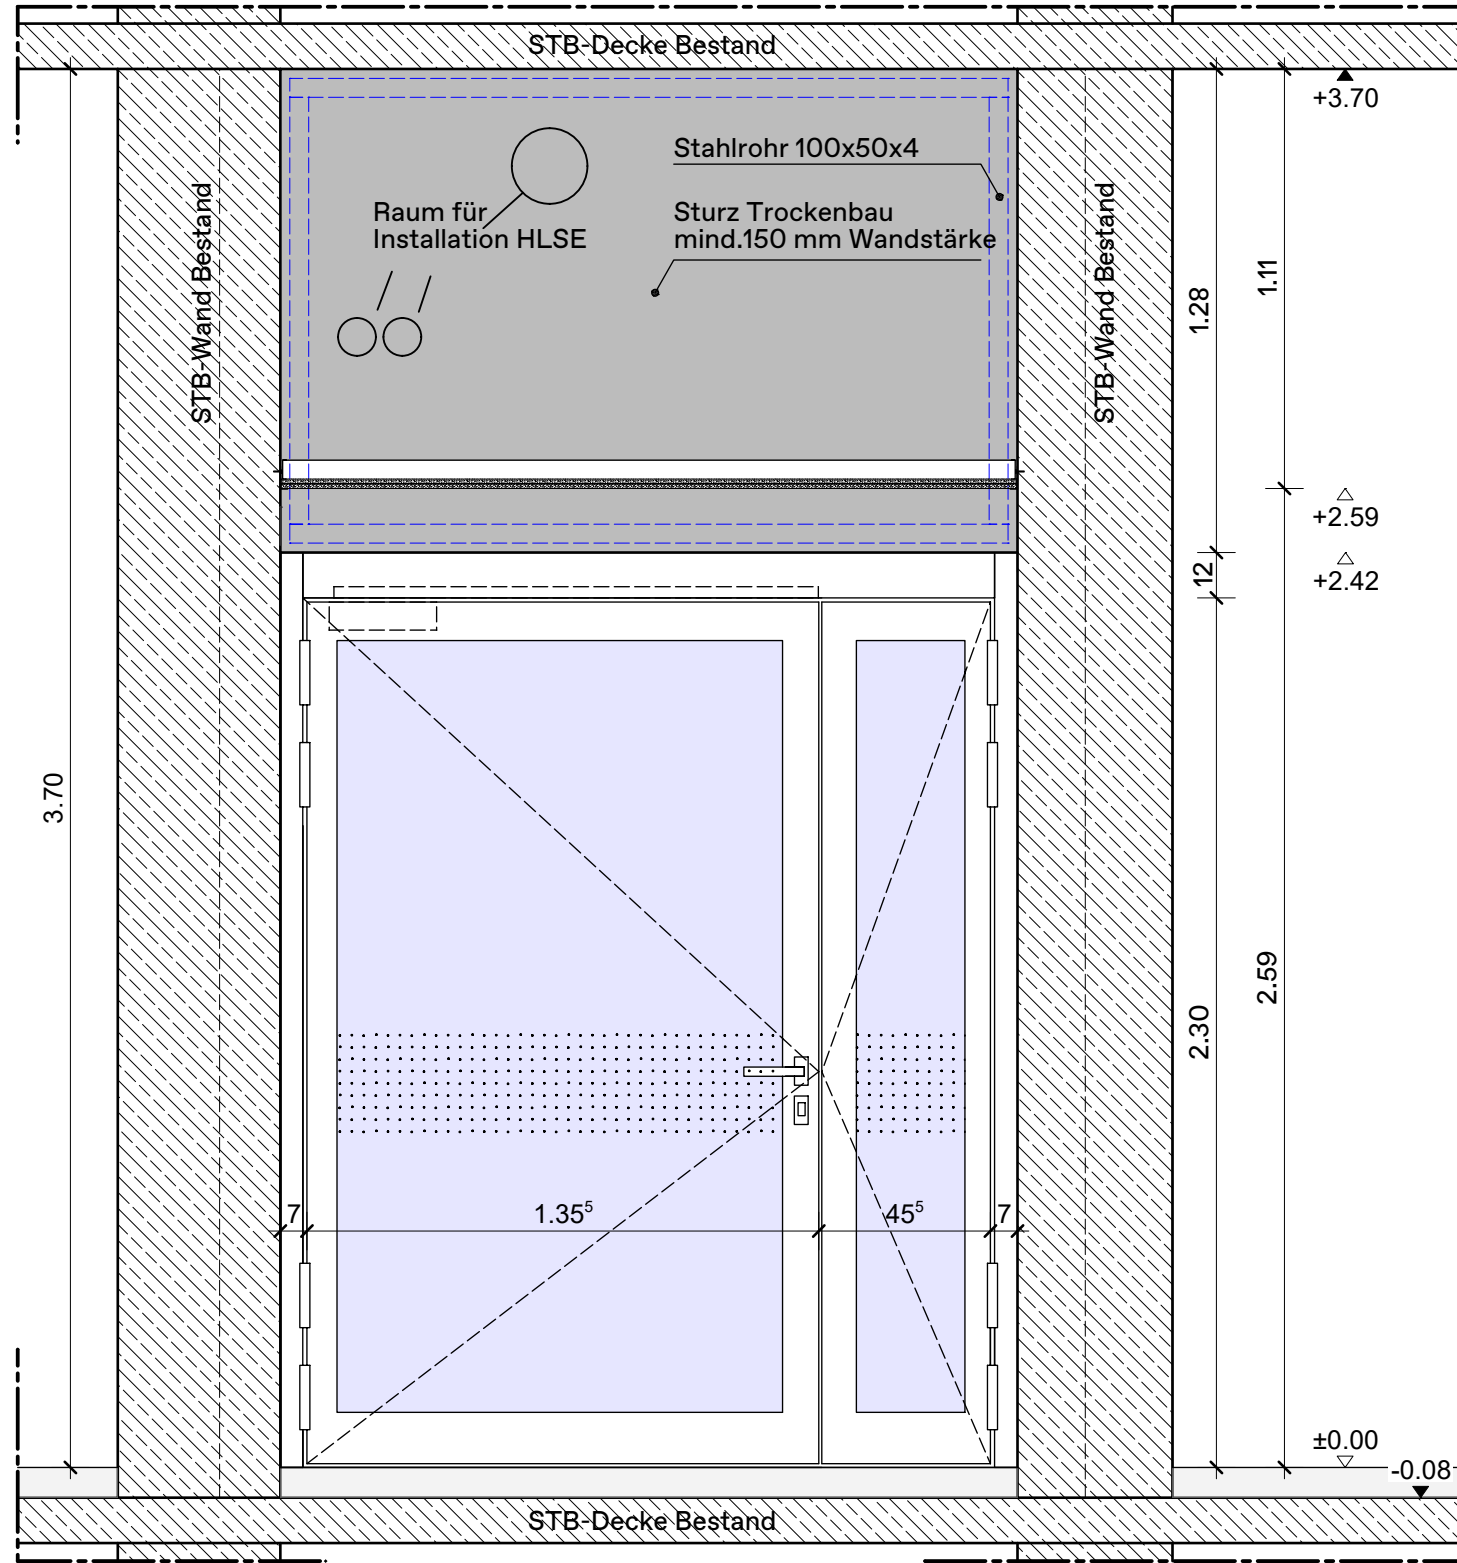

Querschnitt A - A

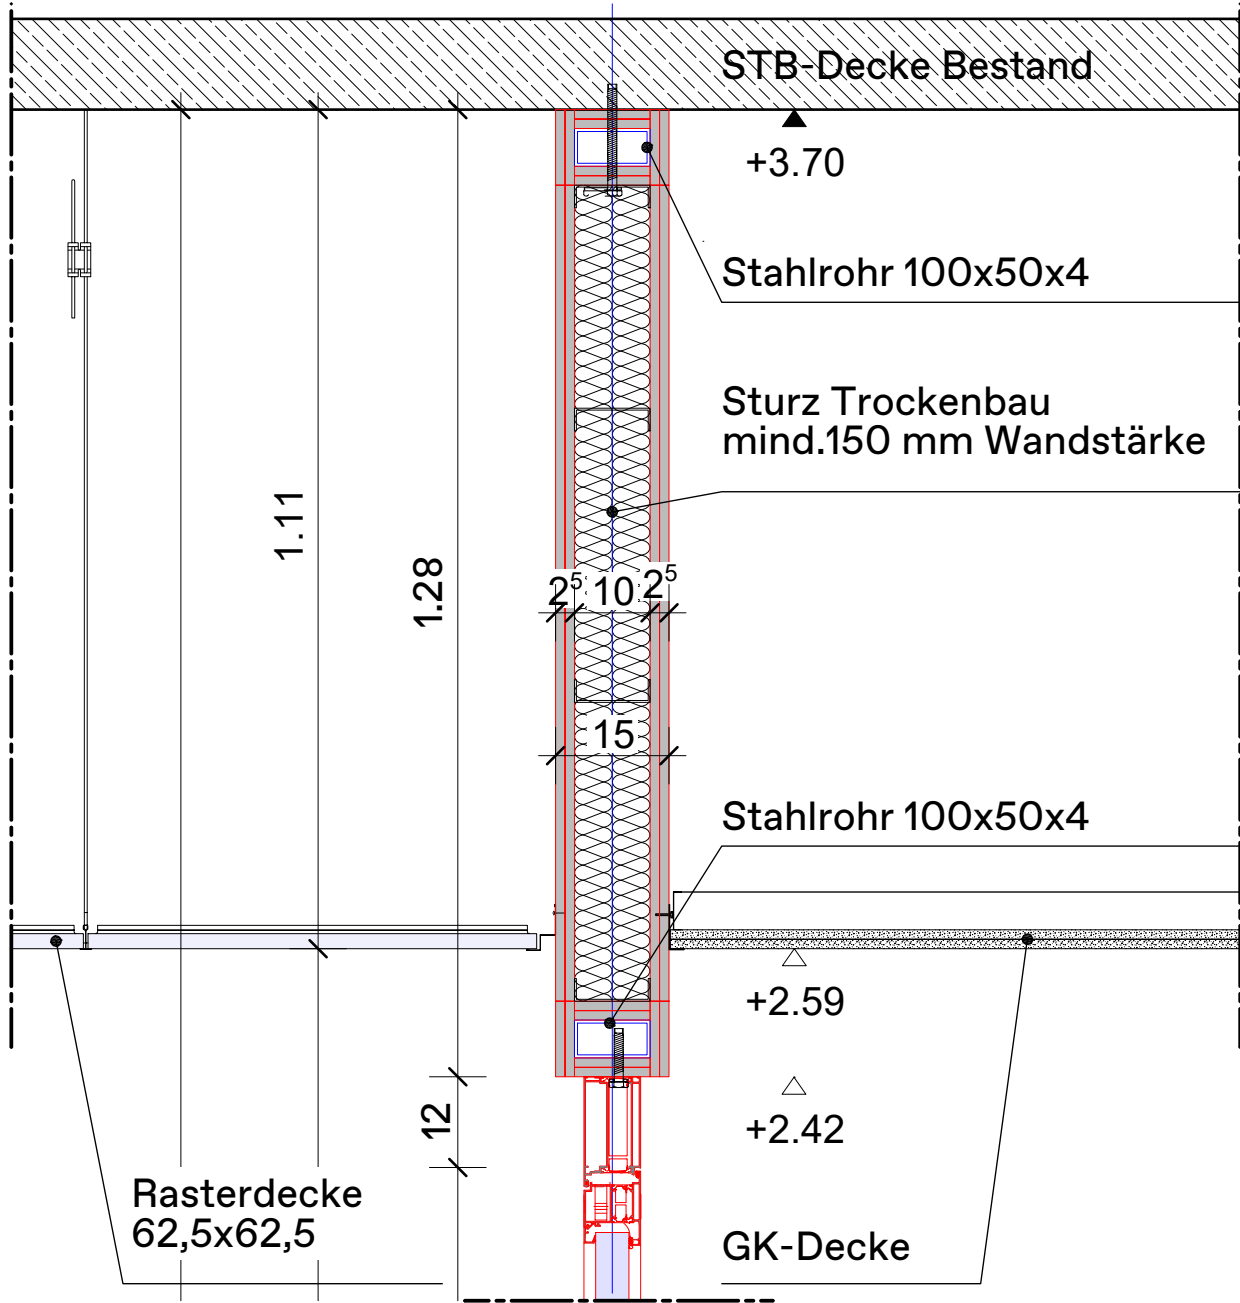

Ansicht Tür

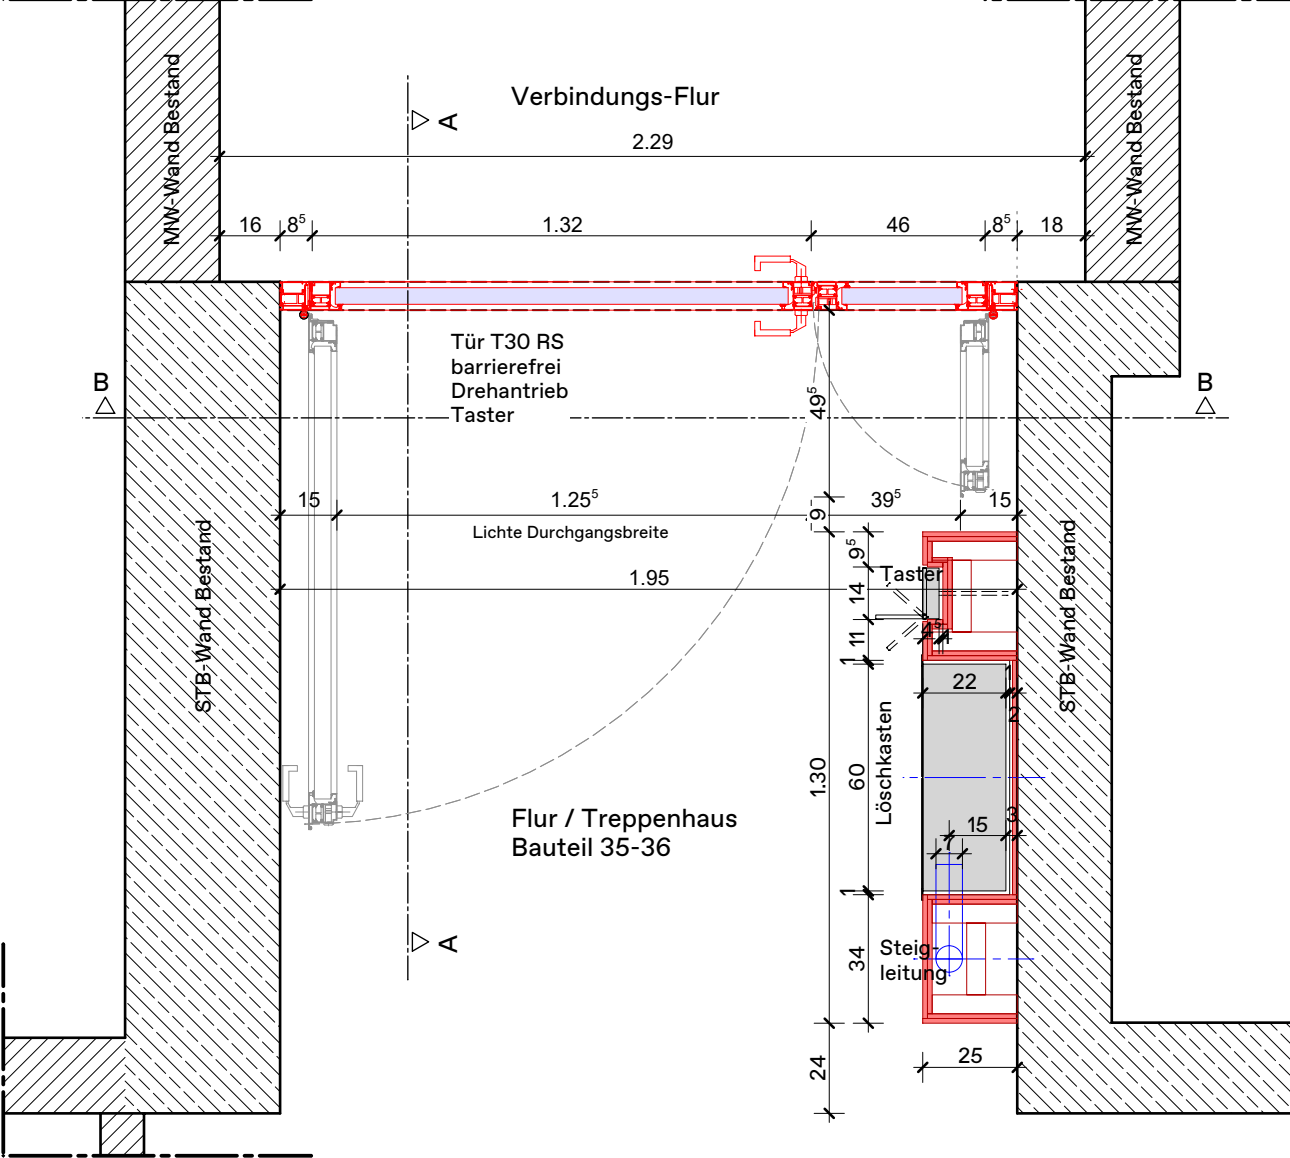

Sturzdetaill M. 1:10

Grundriss

Alle Produkte und Maße der Einbauten sind vom Fachplanerplan zu entnehmen!!!

Hinweise
Alle Maße sind am Bau zu prüfen.

Maßstimmigkeiten sind sofort mit dem Architekten zu klären.
Für Maßfehler haftet allein der Auftragnehmer.
Maßbezüge gelten vor Einzelmaßen.
Bei der Bauausführung sind die Planungen der Fachingenieure, sowie die Angaben der Sonderfachleute zu beachten.
Firmendetails und -ausführungszeichnungen gelten nur mit dem Freigabevermerk des Architekten.

Alle Höhenangaben sind auf OKFF bezogen, sofern nicht anders vermerkt.

Höhen
ALLE HÖHEN BEZIEHEN SICH AUF ± 0,00 = OK FF IM EG BEZUG Ü.NHN DES JEWELIGEN BAUTEILS
ALLE TÜR- UND BRÜSTUNGSHÖHEN AB OKFF!

±0,00	OKFF	Oberkante Fertigfußboden im Grundriss	±0,00	OKR	Oberkante Roh	±0,00	OKF	Oberkante Fertig
±0,00	OKRF	Oberkante Rohfußboden im Grundriss	±0,00	UKR	Unterkante Roh	±0,00	UKF	Unterkante Fertig

Brandschutz

Brandschutz F30 **F...** Brandschutz Klasse

Baustoffe / Materialien

Stahlbeton	Mauerwerk	Trockenbau
Stahlbeton C25/30, örtlich, gem. Statik	MW - KS L SFK12 RDK1,6	GK - Wand
Stahlbeton C35/40, örtlich, gem. Statik		GK - Vorsatzschale
Magerbeton, gem. Statik		

Planindex

Index	Änderung	Datum	Name
-	-	-	-

78457-B9-0009_0035_XS_5A-DW001_00.dwg | PK-AFZ | #

Nutzer **Freigabe**

Staatliches Baumanagement Region Nord-West
Schloss
49186 Bad Iburg

Planung:

Universität Osnabrück | Gebäude C35
Barbarastraße 11 | 49076 Osnabrück

Brandschutzsanierung
Hochbau

Türdetail 1, Stichflur / Flur Treppenhaus

Ausführungsplanung

Datum: 25.04.2025	Maßstab: 1:20 1:10	gez.: bh
Plan-Nr.: D5-01H	Blattgröße: 420x594 mm	gepr.:
Plan-Index: -/-		