




Alle Produkte und Maße der Einbauten sind vom Fachplanerplan zu entnehmen!!!

Materialien Deckenspiegel		

Hinweise
Alle Maße sind am Bau zu prüfen.
Maßstabszeichnungen sind sofort mit dem Architekten zu klären.
Für Maßfehler haftet allein der Auftraggeber.
Maßangaben gelten vor Einbaumaßnahmen.
Bei der Bauausführung sind die Planungen der Fachingenieure, sowie die Angaben der Sonderfachleute zu beachten.
Firmenabstände und -ausführungszeichnungen gehen nur mit dem Freigabevermerk des Architekten.
Alle Höhenangaben sind auf OKFF bezogen, sofern nicht anders vermerkt.

Höhen
ALLE HÖHEN BEZIEHEN SICH AUF ± 0.00 = OK FF IM EG BEZUG ÜHNH DES JEWEILIGEN BAUTEILS
ALLE TÜR- UND BRÜSTUNGSHÖHEN AB OKFF!
± 0.00 OKFF Oberkante Fertigfußboden im Grundriss
± 0.00 OKR Oberkante Roh
± 0.00 OKFF Oberkante Rohfußboden im Grundriss
± 0.00 OKR Oberkante Roh
± 0.00 OKFF Unterseite Fertig
± 0.00 OKR Unterseite Roh

Ausrichtung	Projekthöhen	Projekthöhen
	OKFF EG ± 0.00 ± 2.07m ü NNH OKFF 1. OG ± 3.52 ± 5.59m ü NNH OK Attika Sporthalle ± 9.43 ± 11.50m ü NNH	

Planindex		Datum	Name
Index	Änderung		

78457-B9-0009_0035_KG_5A-GM1_00.dwg | PK-AFZ | #

Nutzer Freigabe

Staatliches Baumanagement Region Nord-West
Schloss
49186 Bad Iburg

Planung:

Universität Osnabrück | Gebäude C35
Barbarastraße 11 | 49076 Osnabrück
Brandschutzsanierung
Hochbau
Grundriss KG Deckenspiegel Teil 1

Ausführungsplanung

Datum: 31.08.2026	gezt.:
Plan-Nr.: G5-04H	Maßstab: 1:50
Plan-Index: 00	Blattgröße: 900/1400
Datent-Code: 78457-B9-0009_0035_KG_5A-GM1_00	Layout: PK-AFZ