


Querschnitt Flur

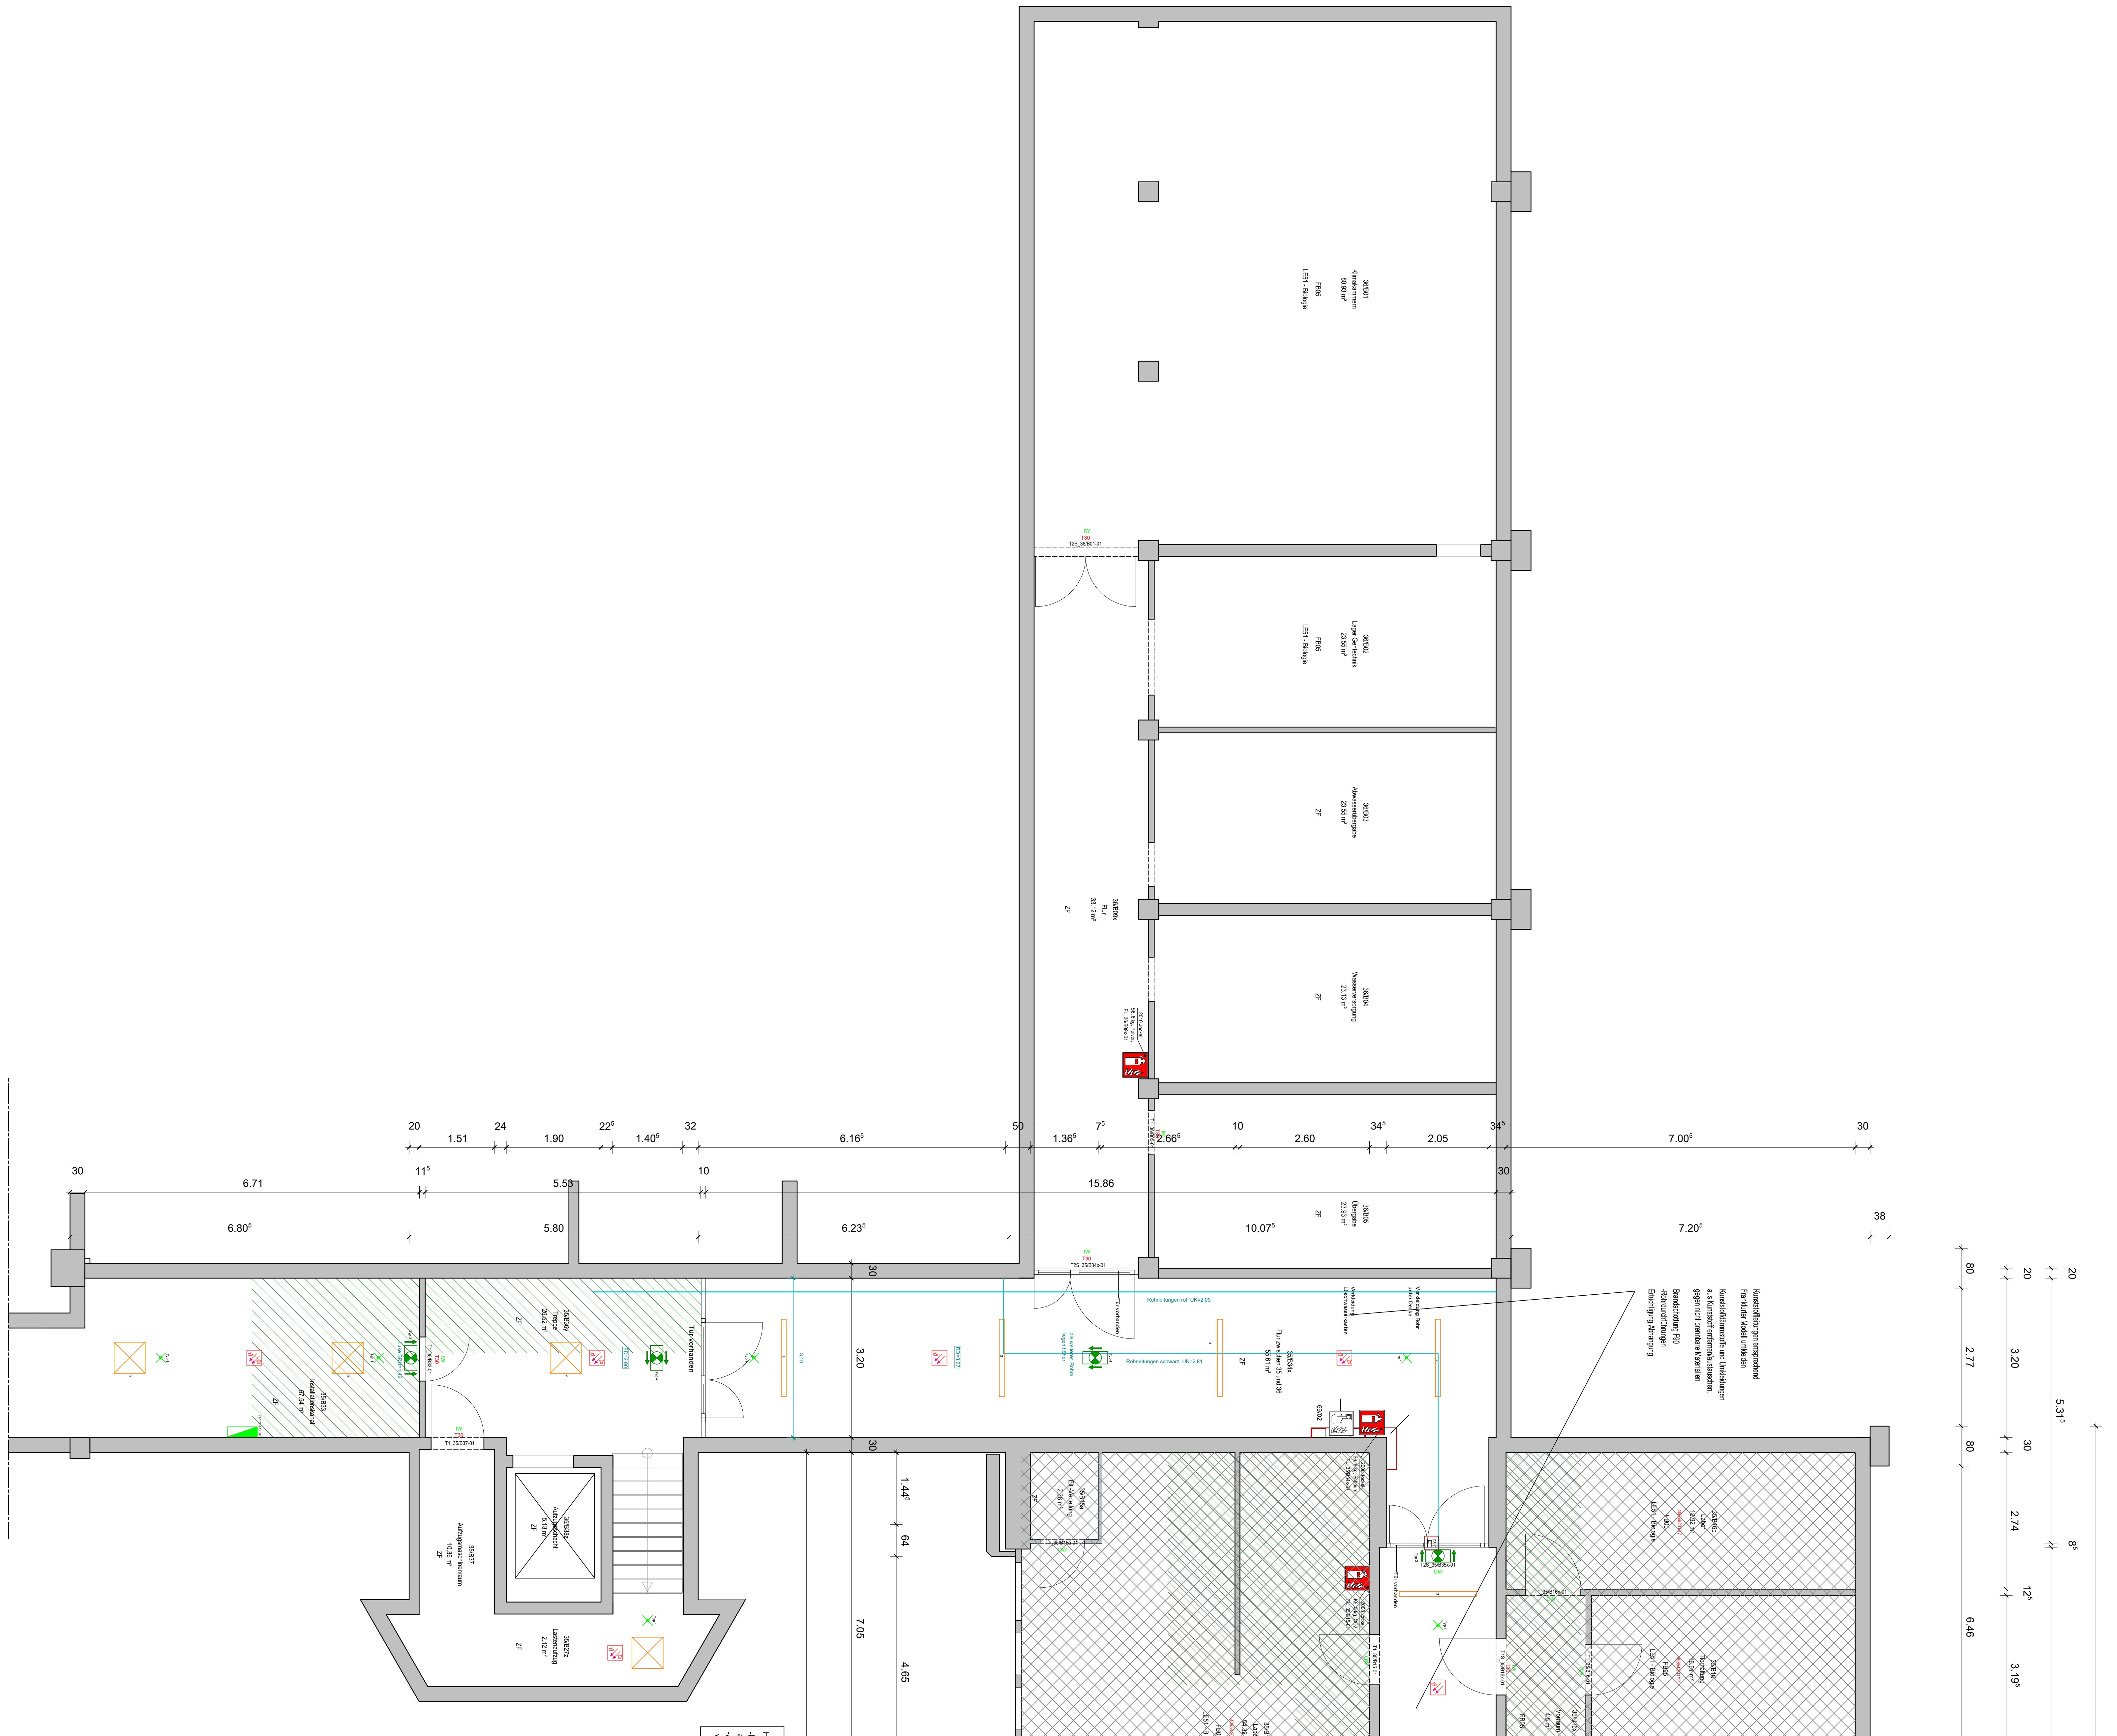

Anschluss Plan Teil 1

Alle Produkte und Maße der Einbauten sind vom Fachplanerplan zu entnehmen!!!

Materialien Deckenspiegel					
	Gipskartendecke		Lochdecke		Rasterdecke
	Feuchtraumdecke		Deckenverstärkung		
	Aquadecke		Akustikplatten (Sauerkrauplatten)		

Hinweise

Alle Maße sind am Bau zu prüfen.
Maßbestimmungsmöglichkeiten sind sofort mit dem Architekten zu klären.
Für Maßfehler haftet allein der Auftragnehmer.
Maßbestimmung gehen von Einzelmaßen.
Bei der Bauausführung sind die Planungen der Fachingenieure, sowie die Angaben der Sonderfachleute zu beachten.
Firmendetails und -ausführungszeichnungen gehen nur mit dem Freigabevermerk des Architekten.
Alle Höhenangaben sind auf OKFF bezogen, sofern nicht anders vermerkt.

Höhen

ALLE HÖHEN BEZIEHEN SICH AUF ± 0.00 = OK FF IM EG BEZUG Ü.N.H.N. DES JEWELIGEN BAUTEILS

ALLE TÜR- UND BRÜSTUNGSHÖHEN AB OKFF	ALLE OKFF	ALLE OKFF
± 0.00 OKFF Oberkante Fertigfußboden im Grundriss	± 0.00 OKR Oberkante Roh	± 0.00 OKF Oberkante Fertig
± 0.00 OKRF Oberkante Rohfußboden im Grundriss	± 0.00 UKR Unterkante Roh	± 0.00 UKF Unterkante Fertig

Ausrichtung

Projekthöhen	Projekthöhen
OKFF EG ± 0.00 ± 2.07m ü.N.H.N.	OKFF 1 OG + 3.52 ± 5.59m ü.N.H.N.
OK Attika Speerhalle + 9.43 ± 11.50m ü.N.H.N.	

Planindex

Index	Änderung	Datum	Name
-	-	-	-
-	-	-	-
-	-	-	-
-	-	-	-
-	-	-	-
-	-	-	-
-	-	-	-
-	-	-	-
-	-	-	-

78457-B9-0009_0035_KG_5A-GM2_00.dwg | PK-AFZ | #

Nutzer Freigabe

Staatliches Baumanagement Region Nord-West
Schloss
49186 Bad Iburg

Planung

Universität Osnabrück | Gebäude C35
Barbarastraße 11 | 49076 Osnabrück

Brandschutzsanierung
Hochbau

Grundriss KG Deckenspiegel Teil 2

Ausführungsplanung

Datum: 31.08.2026	Maßstab: 1:50	gepr.:
Plan-Nr.: 05-05H	Blattgröße: 900/1400	gepr.:
Plan-Index: 00		
Datell-Code: 78457-B9-0009_0035_KG_5A-GM2_00	Layout: PK-AFZ	_SBN.ctb