
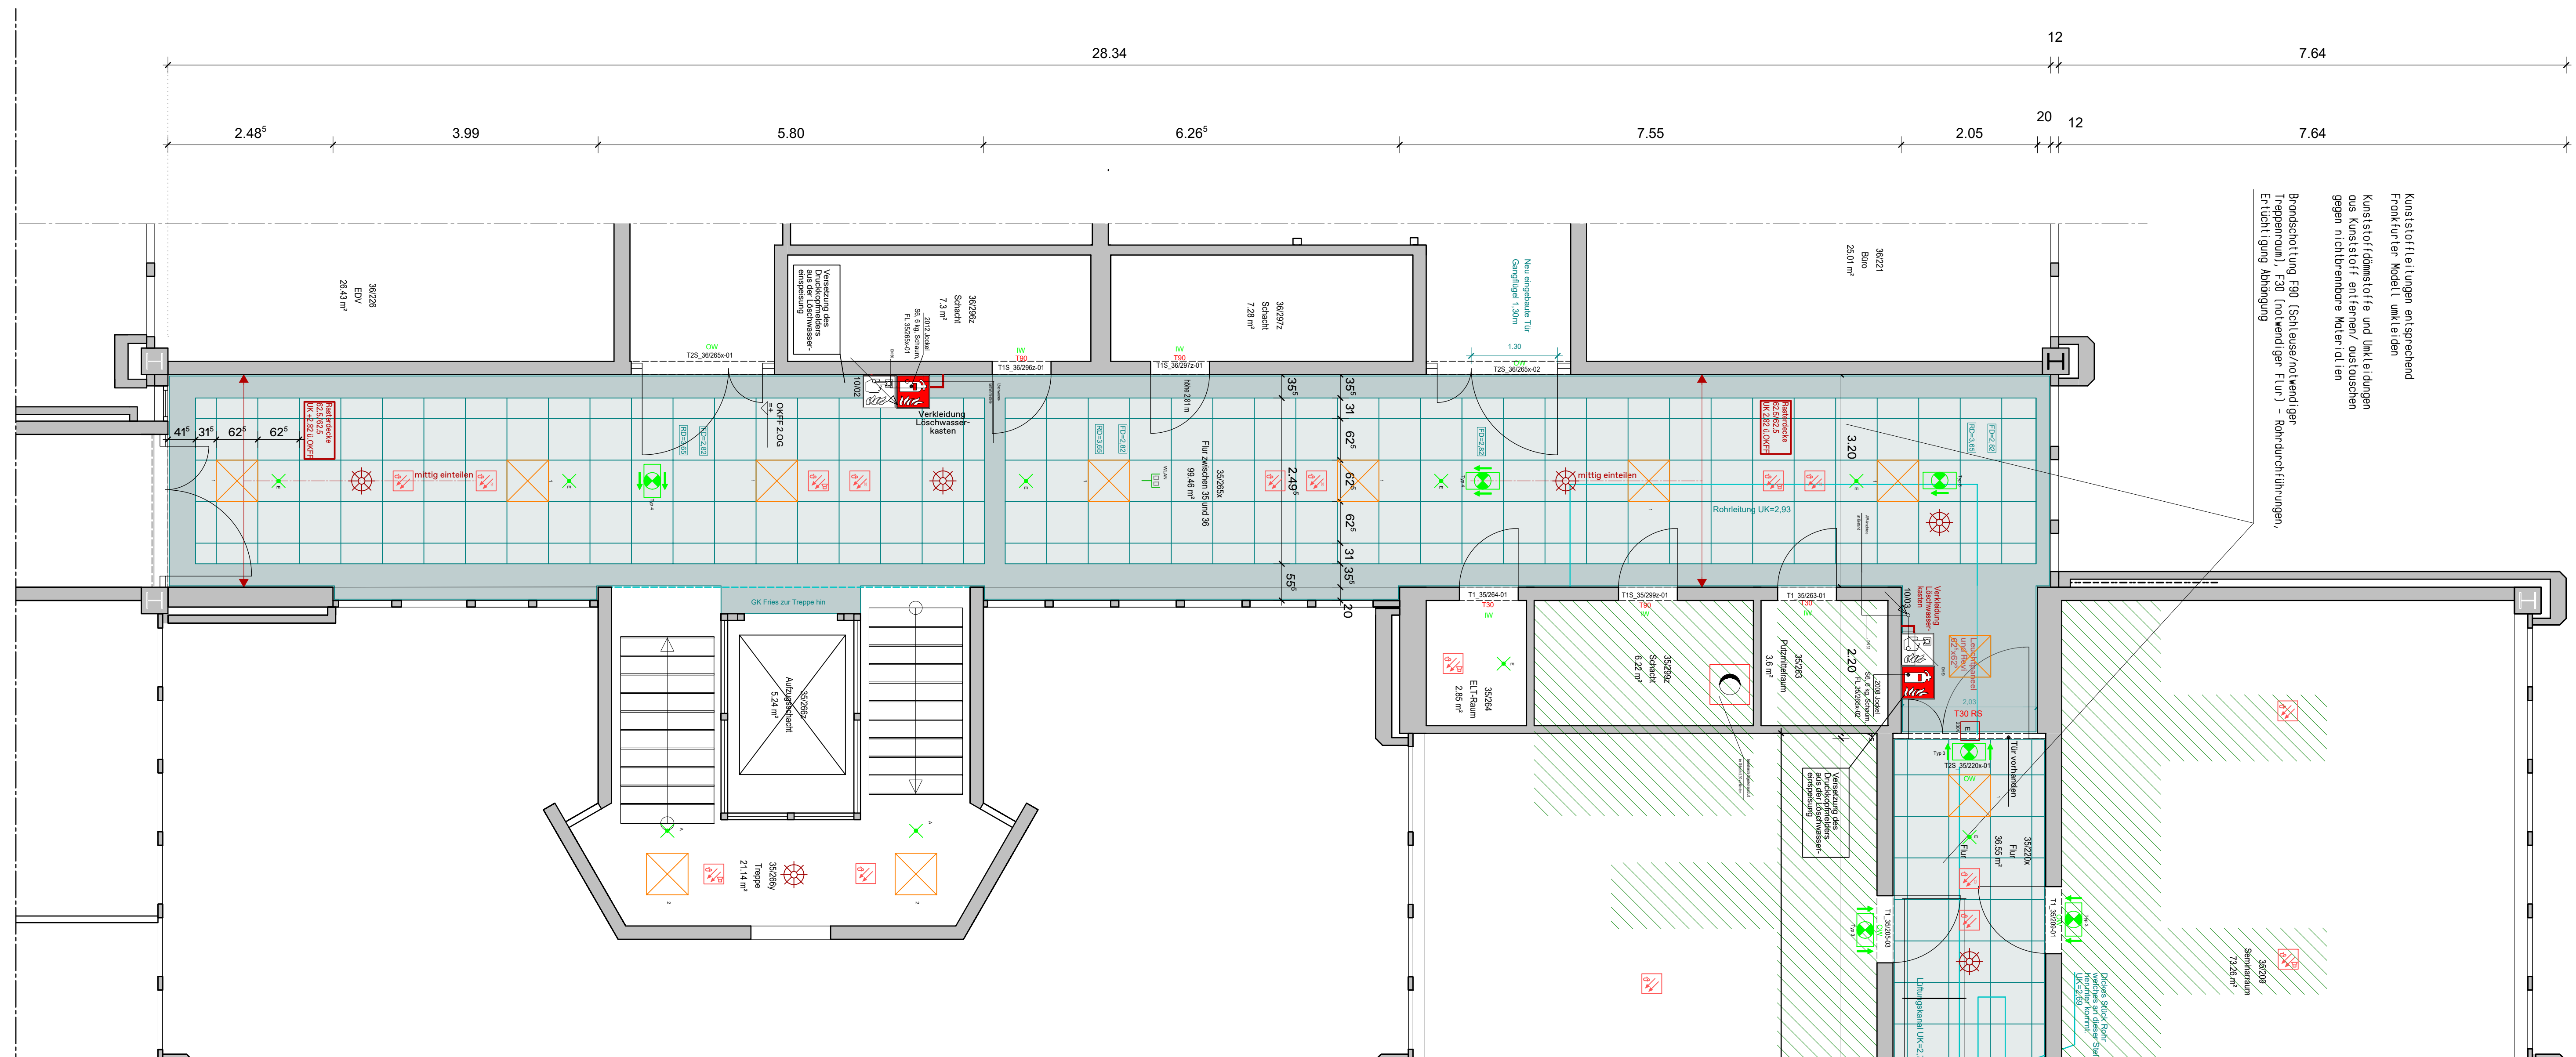
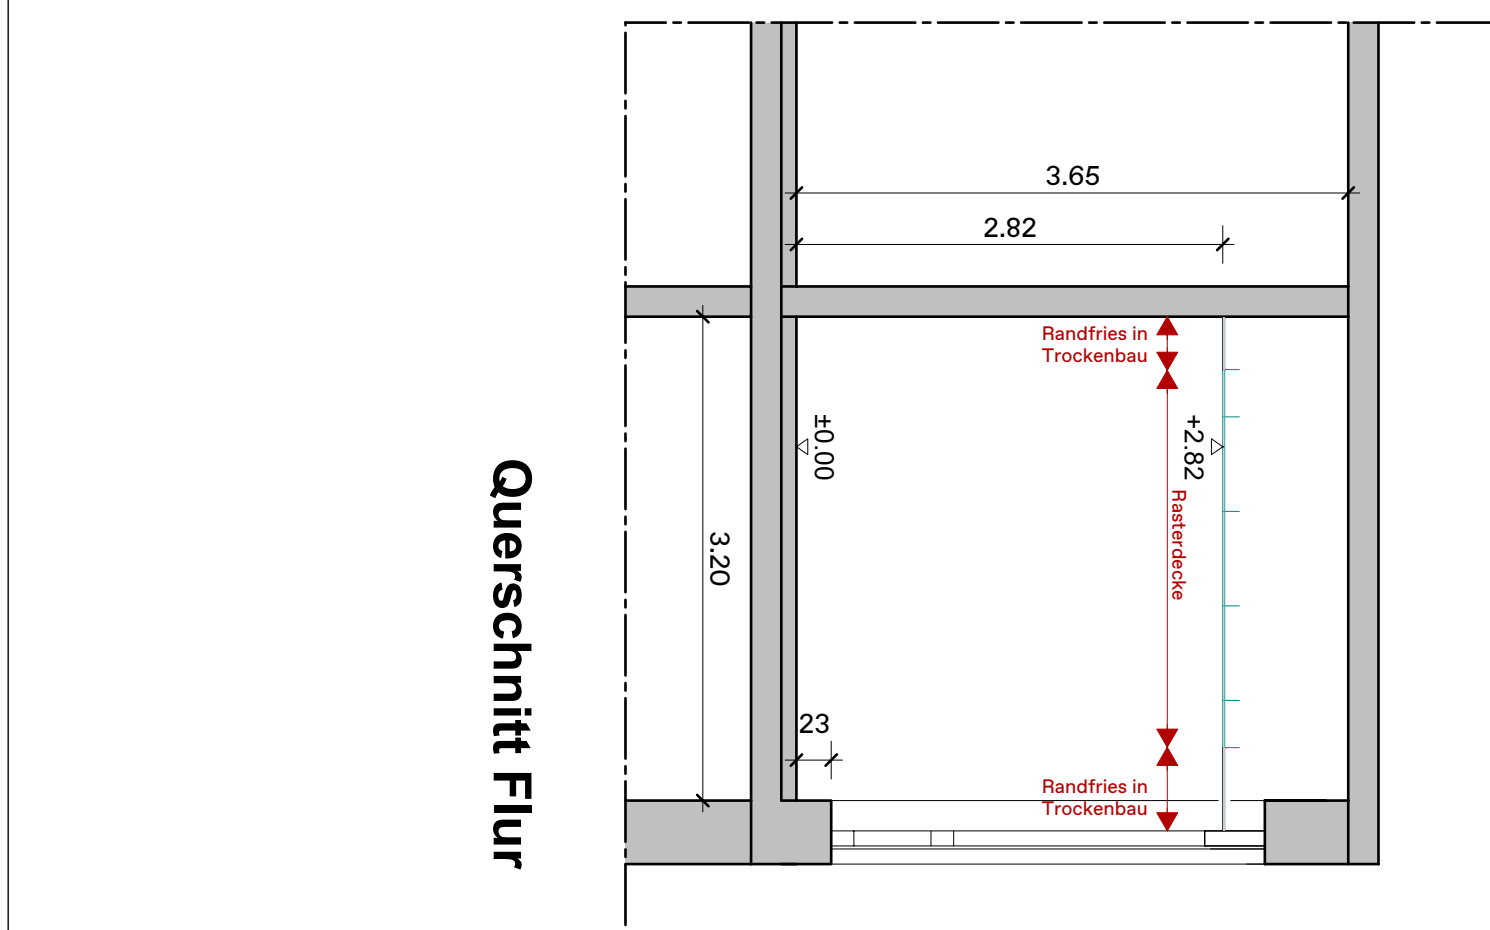
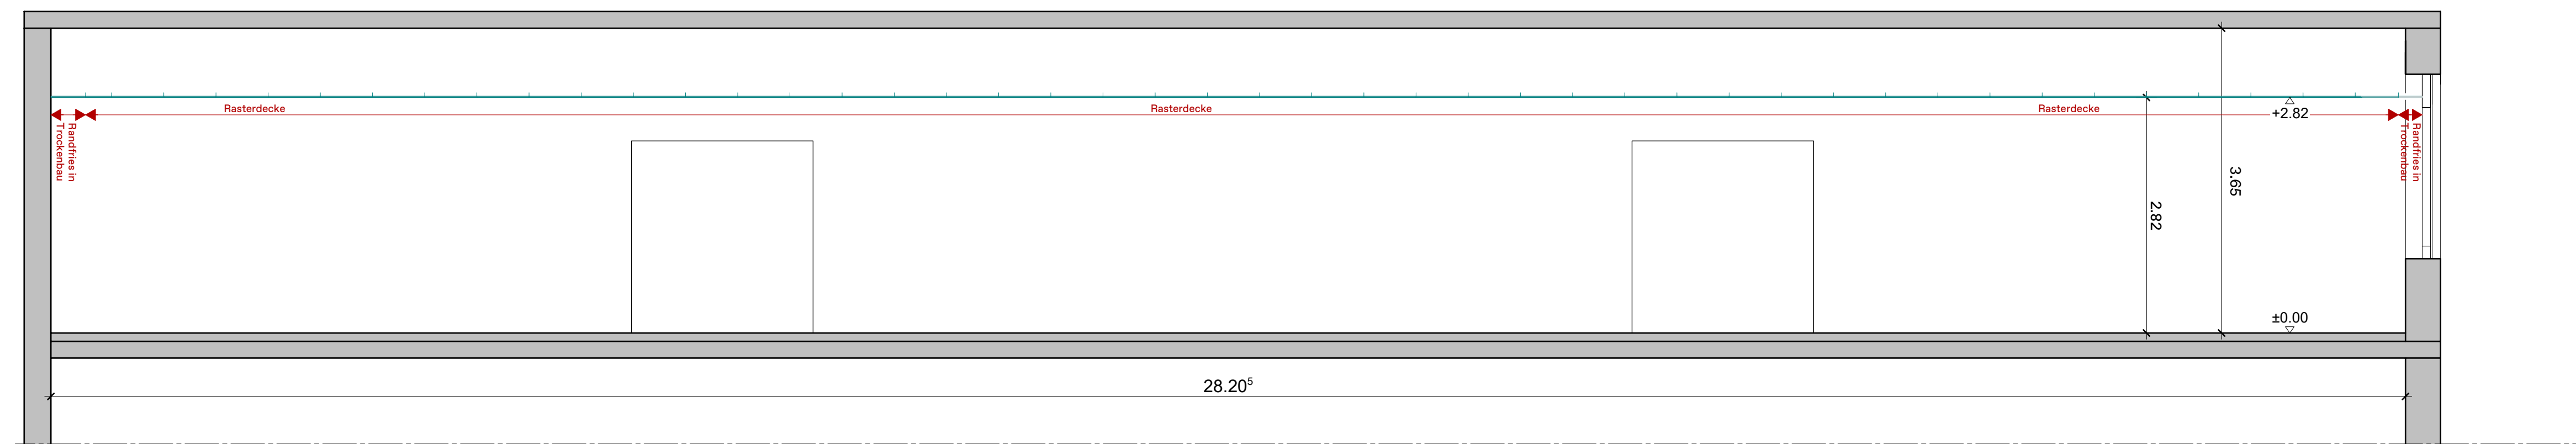


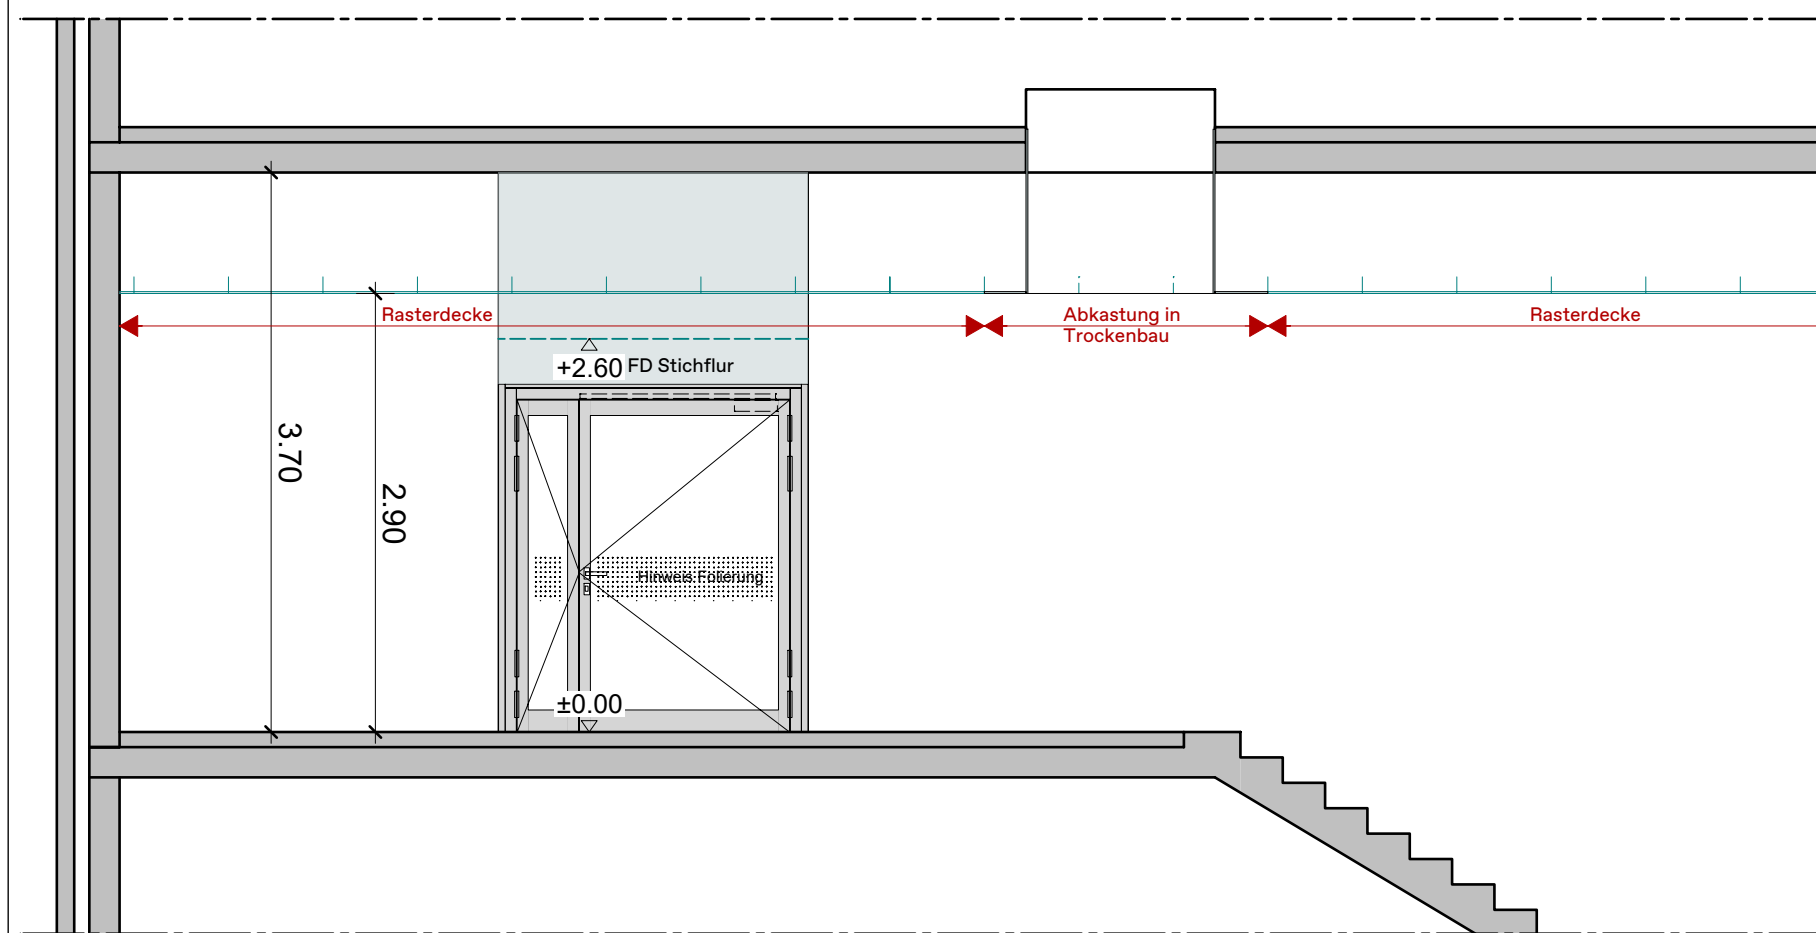

Alle Produkte und Maße der Einbauten
sind vom Fachplanerplan zu entnehmen!!!

Materialien Deckenspiegel					
	Gipskartondecke		Lochdecke		Rasterdecke
	Feuchtraumdecke		Deckenverstärkung		
	Aquadecke		Akustikplatten (Sauerkrautplatten)		

Hinweise Alle Maße sind am Bau zu prüfen. Maßstimmigkeiten sind sofort mit dem Architekten zu klären. Für Maßfehler haftet allein der Auftragnehmer. Maßbezüge gelten vor Einzelmaßen. Bei der Bauausführung sind die Planungen der Fachingenieure, sowie die Angaben der Sonderfachleute zu beachten. Fimmentals und -ausführungszeichnungen gelten nur mit dem Freigabevermerk des Architekten. Alle Höhenangaben sind auf OKKF bezogen, sofern nicht anders vermerkt.

Höhen

ALLE HÖHEN BEZIEHEN SICH AUF $\pm 0,00$ = OK FF IM EG BEZUG Ü.NHN DES JEWELIGEN BAUTEILS
ALLE TÜR- UND BRÜSTUNGSHÖHEN AB OKFF!


 $\pm 0,00$ OKFF Oberkante Fertigfußboden im Grundriss	$\pm 0,00$ OKR Oberkante Roh	$\pm 0,00$ OKF Oberkante Fertig
 $\pm 0,00$ OKRF Oberkante Rohfußboden im Grundriss	$\pm 0,00$ UKR Unterkante Roh	$\pm 0,00$ UKF Unterkante Fertig

Ausrichtung 	Projekthöhen OKFF EG ±0,00 = +2,07m ü.NH+N OKFF 1.OG +3,52 = + 5,59m ü.NHN OK Attika Sporthalle +9,43 = + 11,50m ü.NH+N	Projektübersicht
---	---	--------------------------------

[illegible]

78457-B9-0009_0035_O2_5A-GM2_00.dwg | PK-AFZ |

Nutzer	Freigabe
--------	----------

  **Staatliches Baumanagement Region Nord-West**
Schloss
49186 Bad Iburg

Planung:

Universität Osnabrück | Gebäude C35
Barbarastraße 11 | 49076 Osnabrück

Brandschutzsanierung
Hochbau

Grundriss 2.OG Deckenspiegel Teil 2

Ausführungsplanung		
Datum:	31.08.2026	gez.:
Plan-Nr.:	G5-11H	gepr.:
Plan-Index:	00	
	Maßstab: 1:50	
	Blattgröße: 900/1400	
Datei-Code: 78457-B9-0009_0035_O2_5A-GM2_00		Layout:PK-AFZ
		_SBN.ctb