


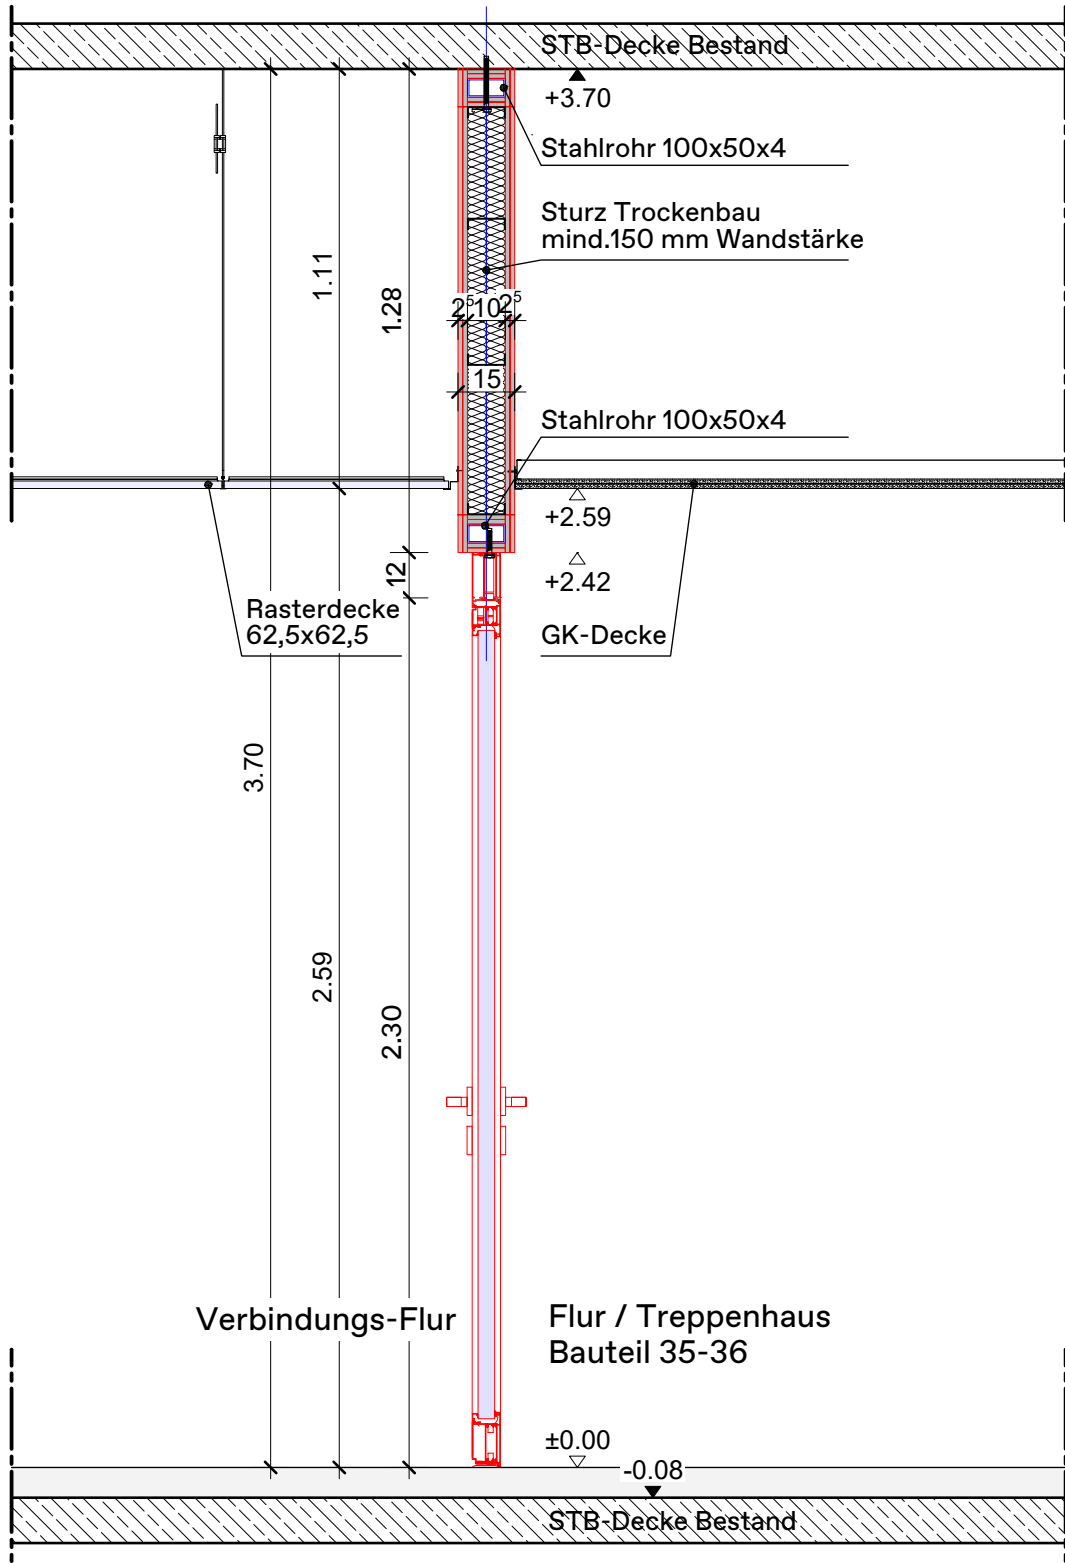


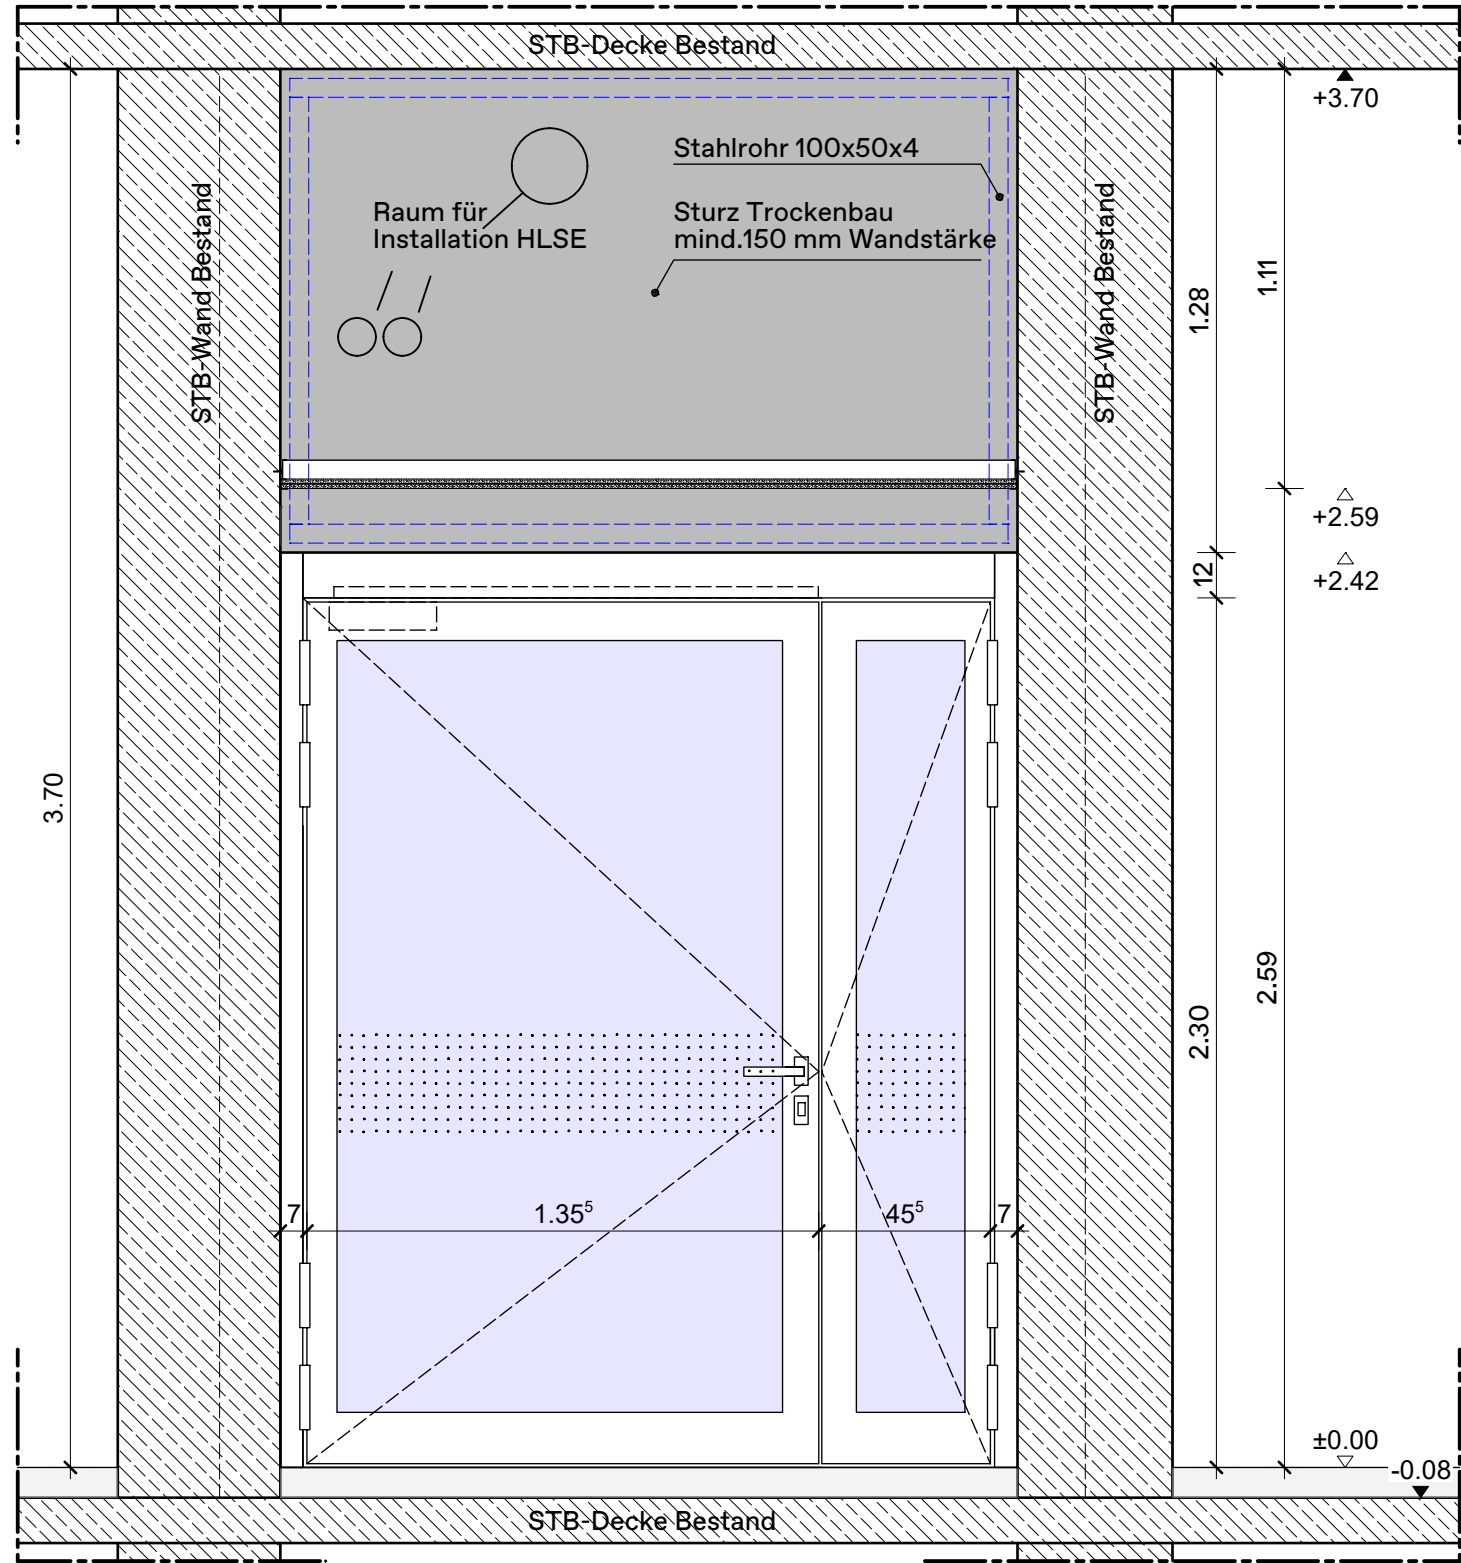

Querschnitt A - A

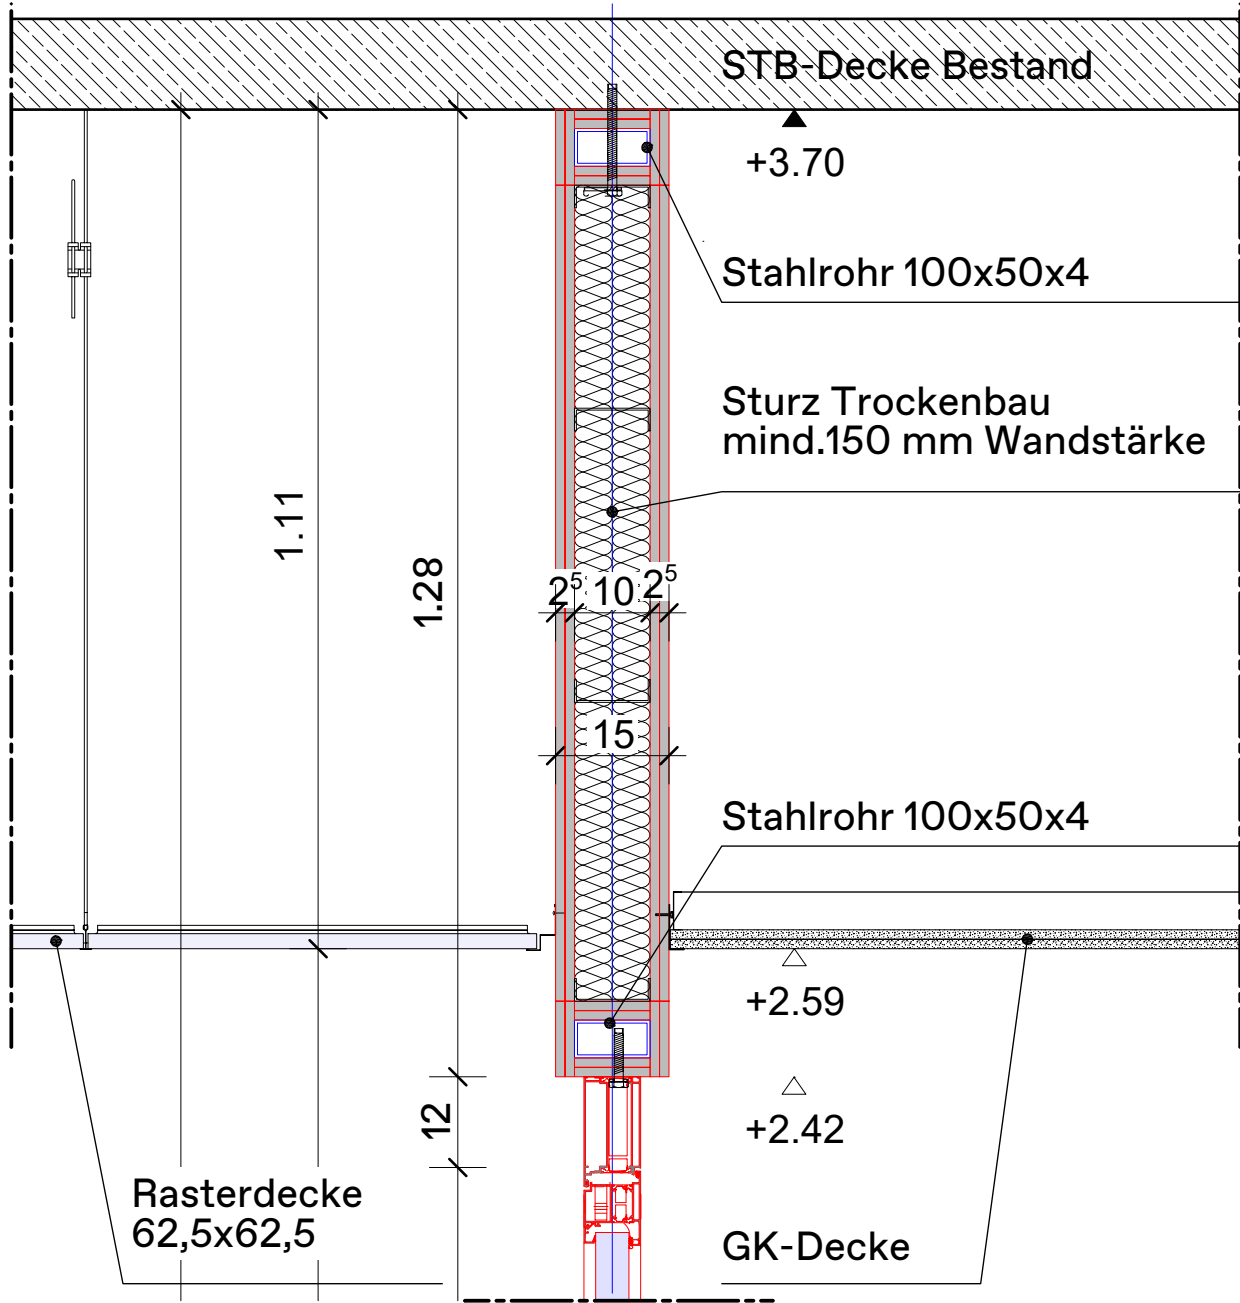

Ansicht Tür

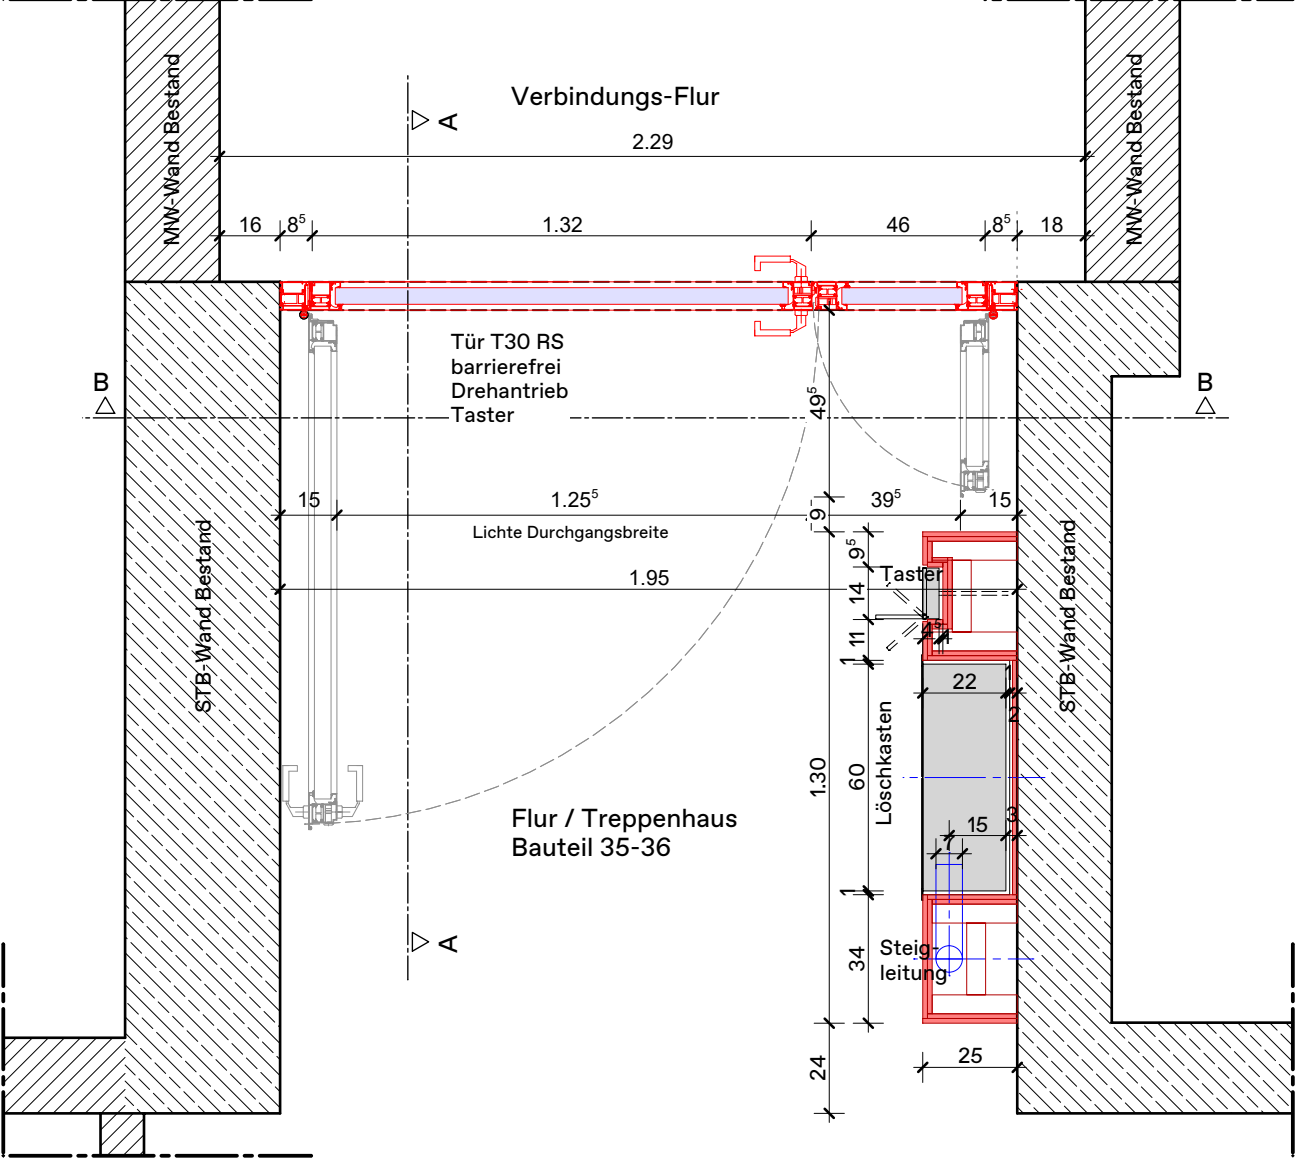

Grundriss

Sturzdetaill M. 1:10

Alle Produkte und Maße der Einbauten sind vom Fachplanerplan zu entnehmen!!!

Hinweise
Alle Maße sind am Bau zu prüfen.
Maßstimmigkeiten sind sofort mit dem Architekten zu klären.
Für Maßfehler haftet allein der Auftragnehmer.
Maßbezüge gelten vor Einzelmaßen.
Bei der Bauausführung sind die Planungen der Fachingenieure, sowie die Angaben der Sonderfachleute zu beachten.
Firmendetails und -ausführungszeichnungen gelten nur mit dem Freigabevermerk des Architekten.

Alle Höhenangaben sind auf OKFF bezogen, sofern nicht anders vermerkt.
Höhen
ALLE HÖHEN BEZIEHEN SICH AUF ± 0,00 = OK FF IM EG BEZUG Ü.NHN DES JEWELIGEN BAUTEILS
ALLE TÜR- UND BRÜSTUNGSHÖHEN AB OKFF!
±0,00 OKFF Oberkante Fertigfußboden im Grundriss ±0,00 OKR Oberkante Roh ±0,00 OKF Oberkante Fertig
±0,00 OKRF Oberkante Rohfußboden im Grundriss ±0,00 UKR Unterkante Roh ±0,00 UKF Unterkante Fertig

Brandschutz
Brandschutz F30 F... Brandschutz Klasse

Baustoffe / Materialien
Stahlbeton
Stahlbeton C25/30, örtlich, gem. Statik
Stahlbeton C35/40, örtlich, gem. Statik
Magerbeton, gem. Statik
Mauerwerk
MW - KS L SFK12 RDK1,6
Trockenbau
GK - Wand
GK - Vorsatzschale

Planindex			
Index	Änderung	Datum	Name
-	-	-	-

78457-B9-0009_0035_XS_5A-DW001_00.dwg | PK-AFZ | #

Nutzer Freigabe

 Staatliches Baumanagement Region Nord-West
Schloss
49186 Bad Iburg

Planung:

Universität Osnabrück | Gebäude C35
Barbarastraße 11 | 49076 Osnabrück
Brandschutzsanierung
Hochbau
Türdetail 1, Stichflur / Flur Treppenhaus

Ausführungsplanung		
Datum: 25.04.2025	Maßstab: 1:20 1:10	gez.:
Plan-Nr.: D5-01H	Blattgröße: 420x594 mm	gepr.:
Plan-Index: -/-		