



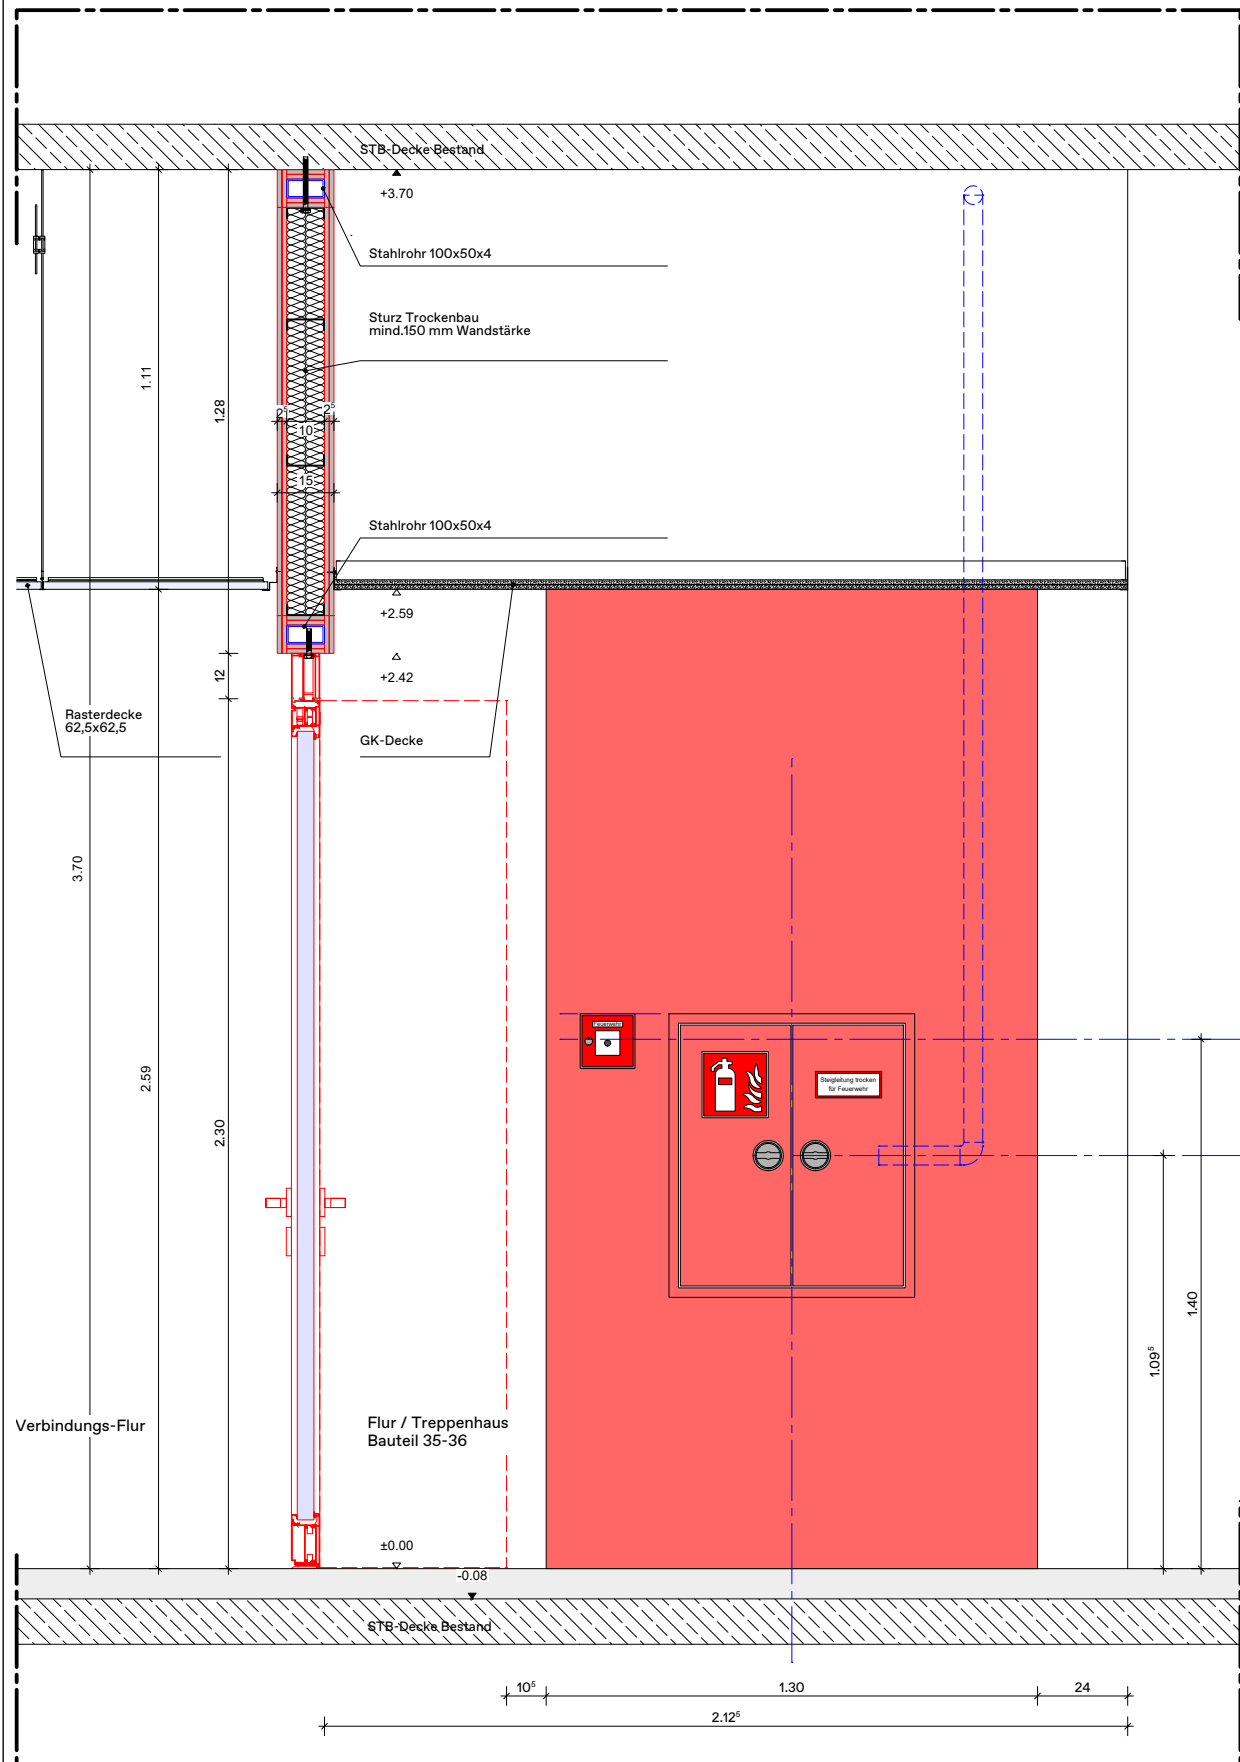

Ansicht Brandschutzkasten an Flurenden M.1:20

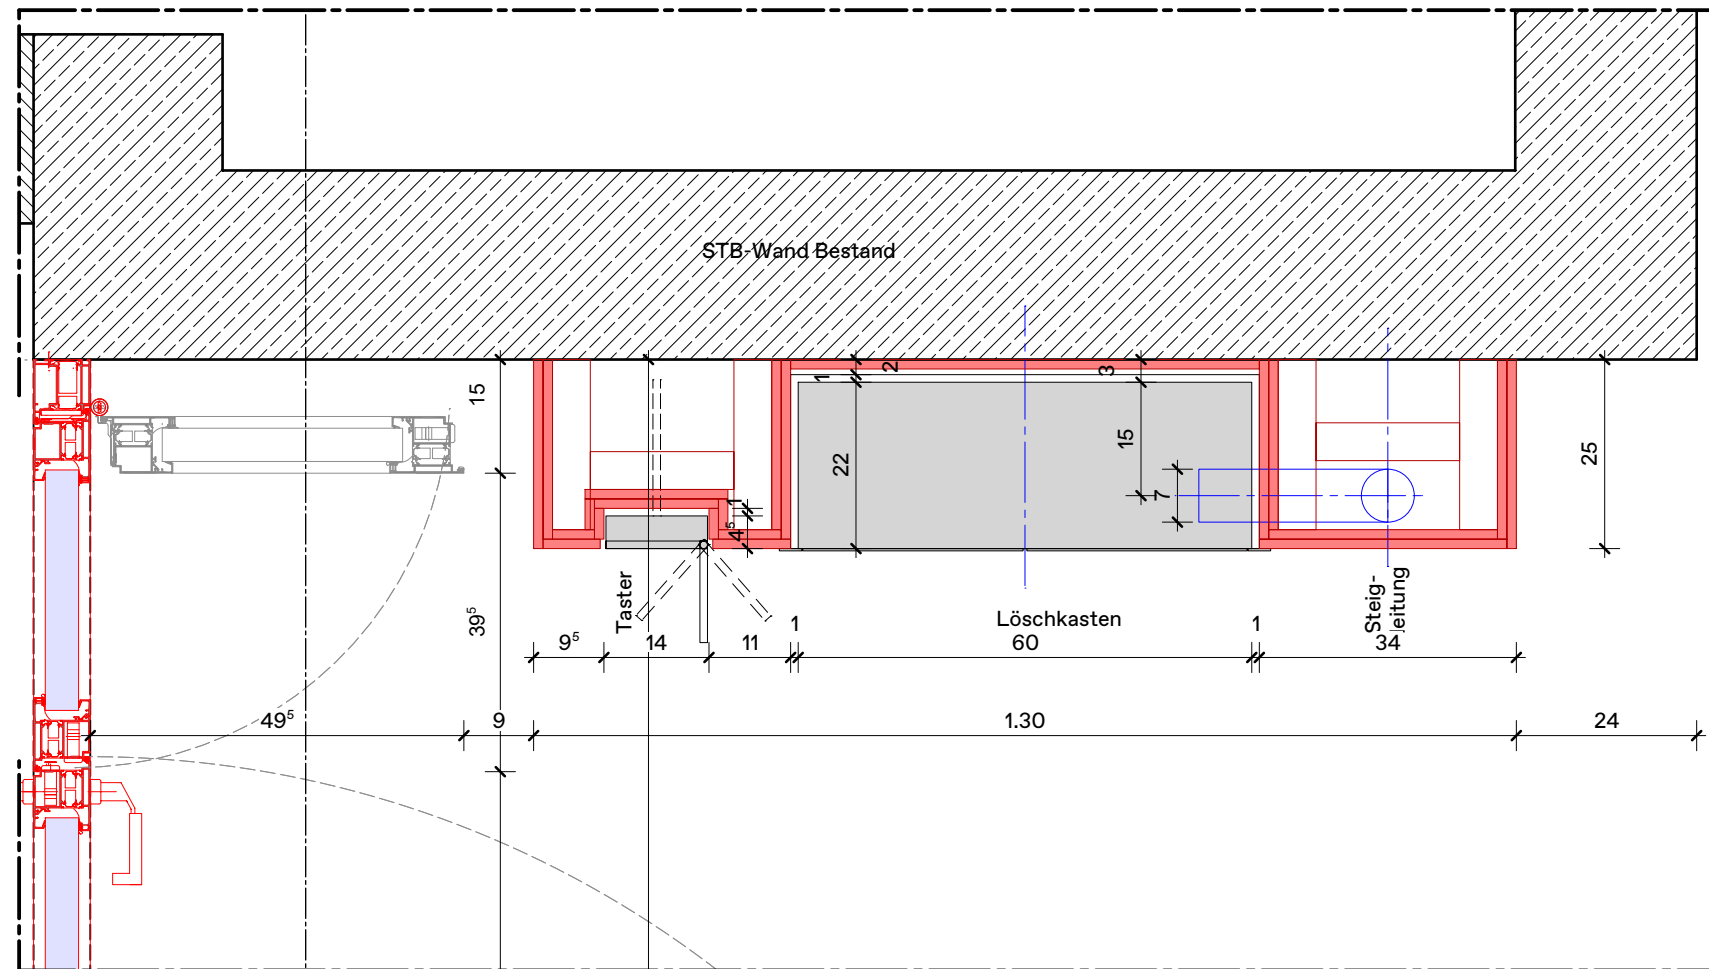

Grundriss Brandschutzkasten an Flurenden M.1:10

Planindex		Datum	Name
Index	Änderung		
-	-	-	-

VORABZUG
Nicht zur Ausführung
freigegeben

Hinweise Alle Maße sind am Bau zu prüfen. Maßstimmigkeiten sind sofort mit dem Architekten zu klären. Für Maßfehler haftet allein der Auftragnehmer. Maßbezüge gelten vor Einzelmaßen. Bei der Bauausführung sind die Planungen der Fachingenieure, sowie die Angaben der Sonderfachleute zu beachten. Firmendetails und -ausführungszeichnungen gelten nur mit dem Freigabevermerk des Architekten.	
 Staatliches Baumanagement Region Nord-West Schloss 49186 Bad Iburg	Universität Osnabrück Gebäude C35 Barbarastraße 11 49076 Osnabrück Brandschutzsanierung Hochbau Brandschutzverkleidung an Flurenden Grundriss, Ansicht
	Ausführungszeichnung Datum: 20.05.2026 Plan-Nr.: D5-05H Index: 00 Maßstab: 1 : 10 / 20 Blatt-Gr.: 420 x 297 gez.: gepr.: