



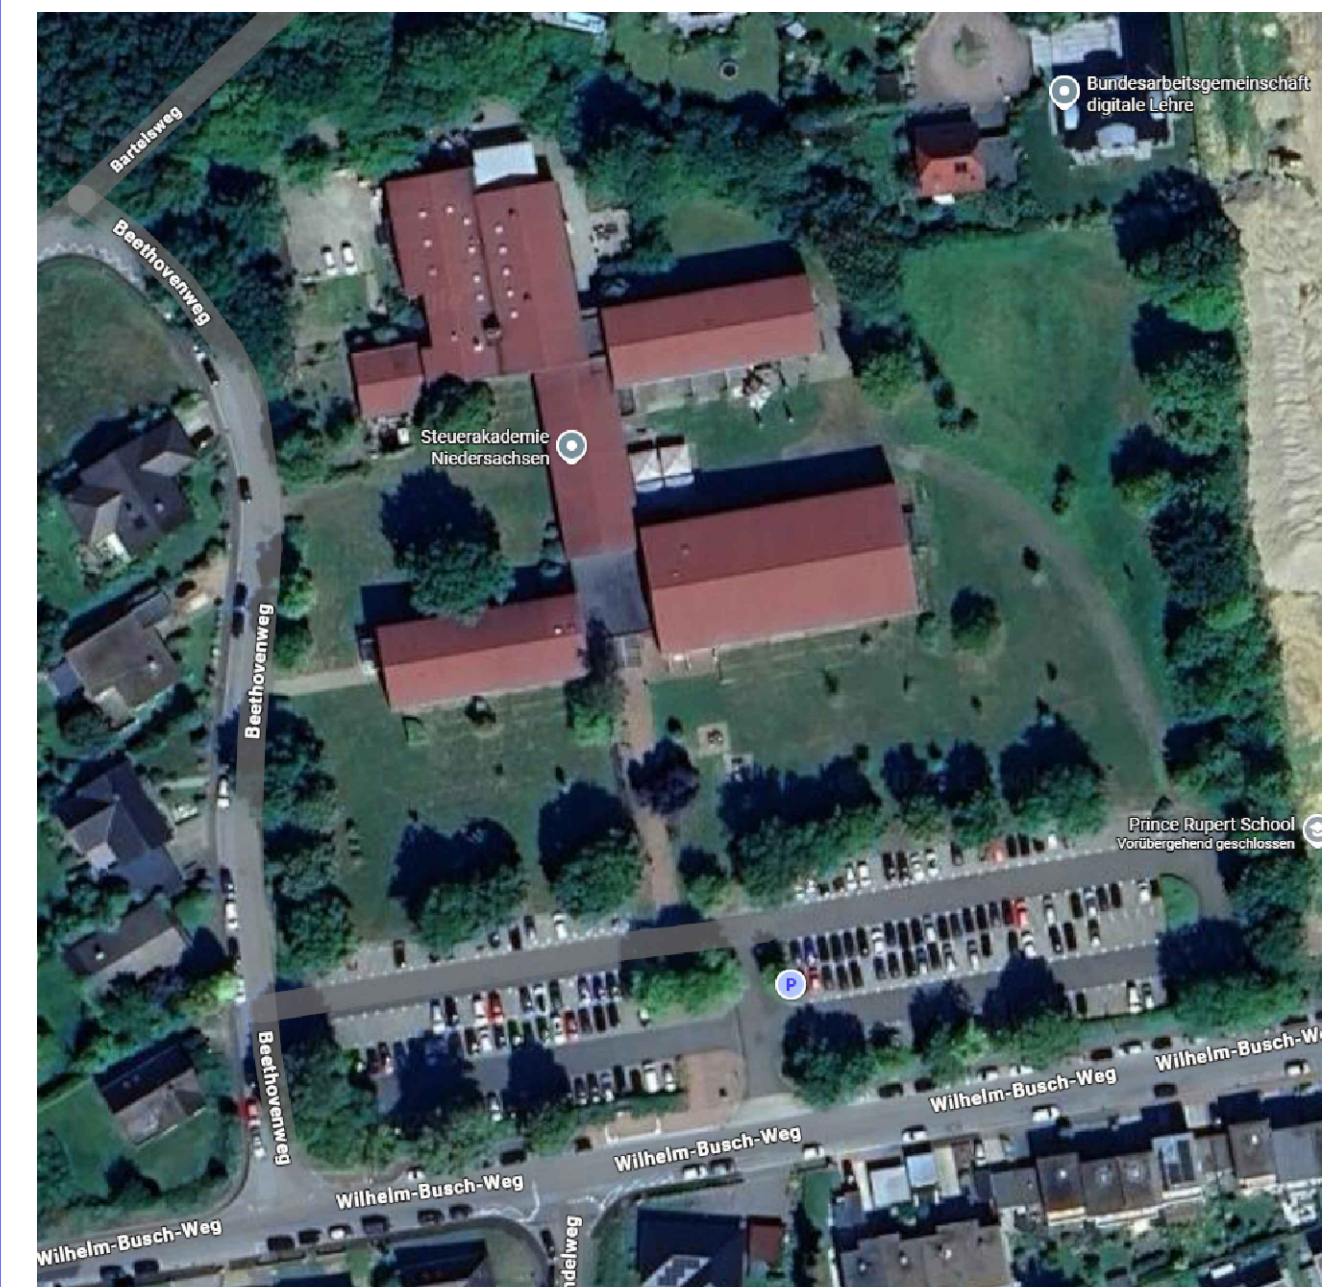

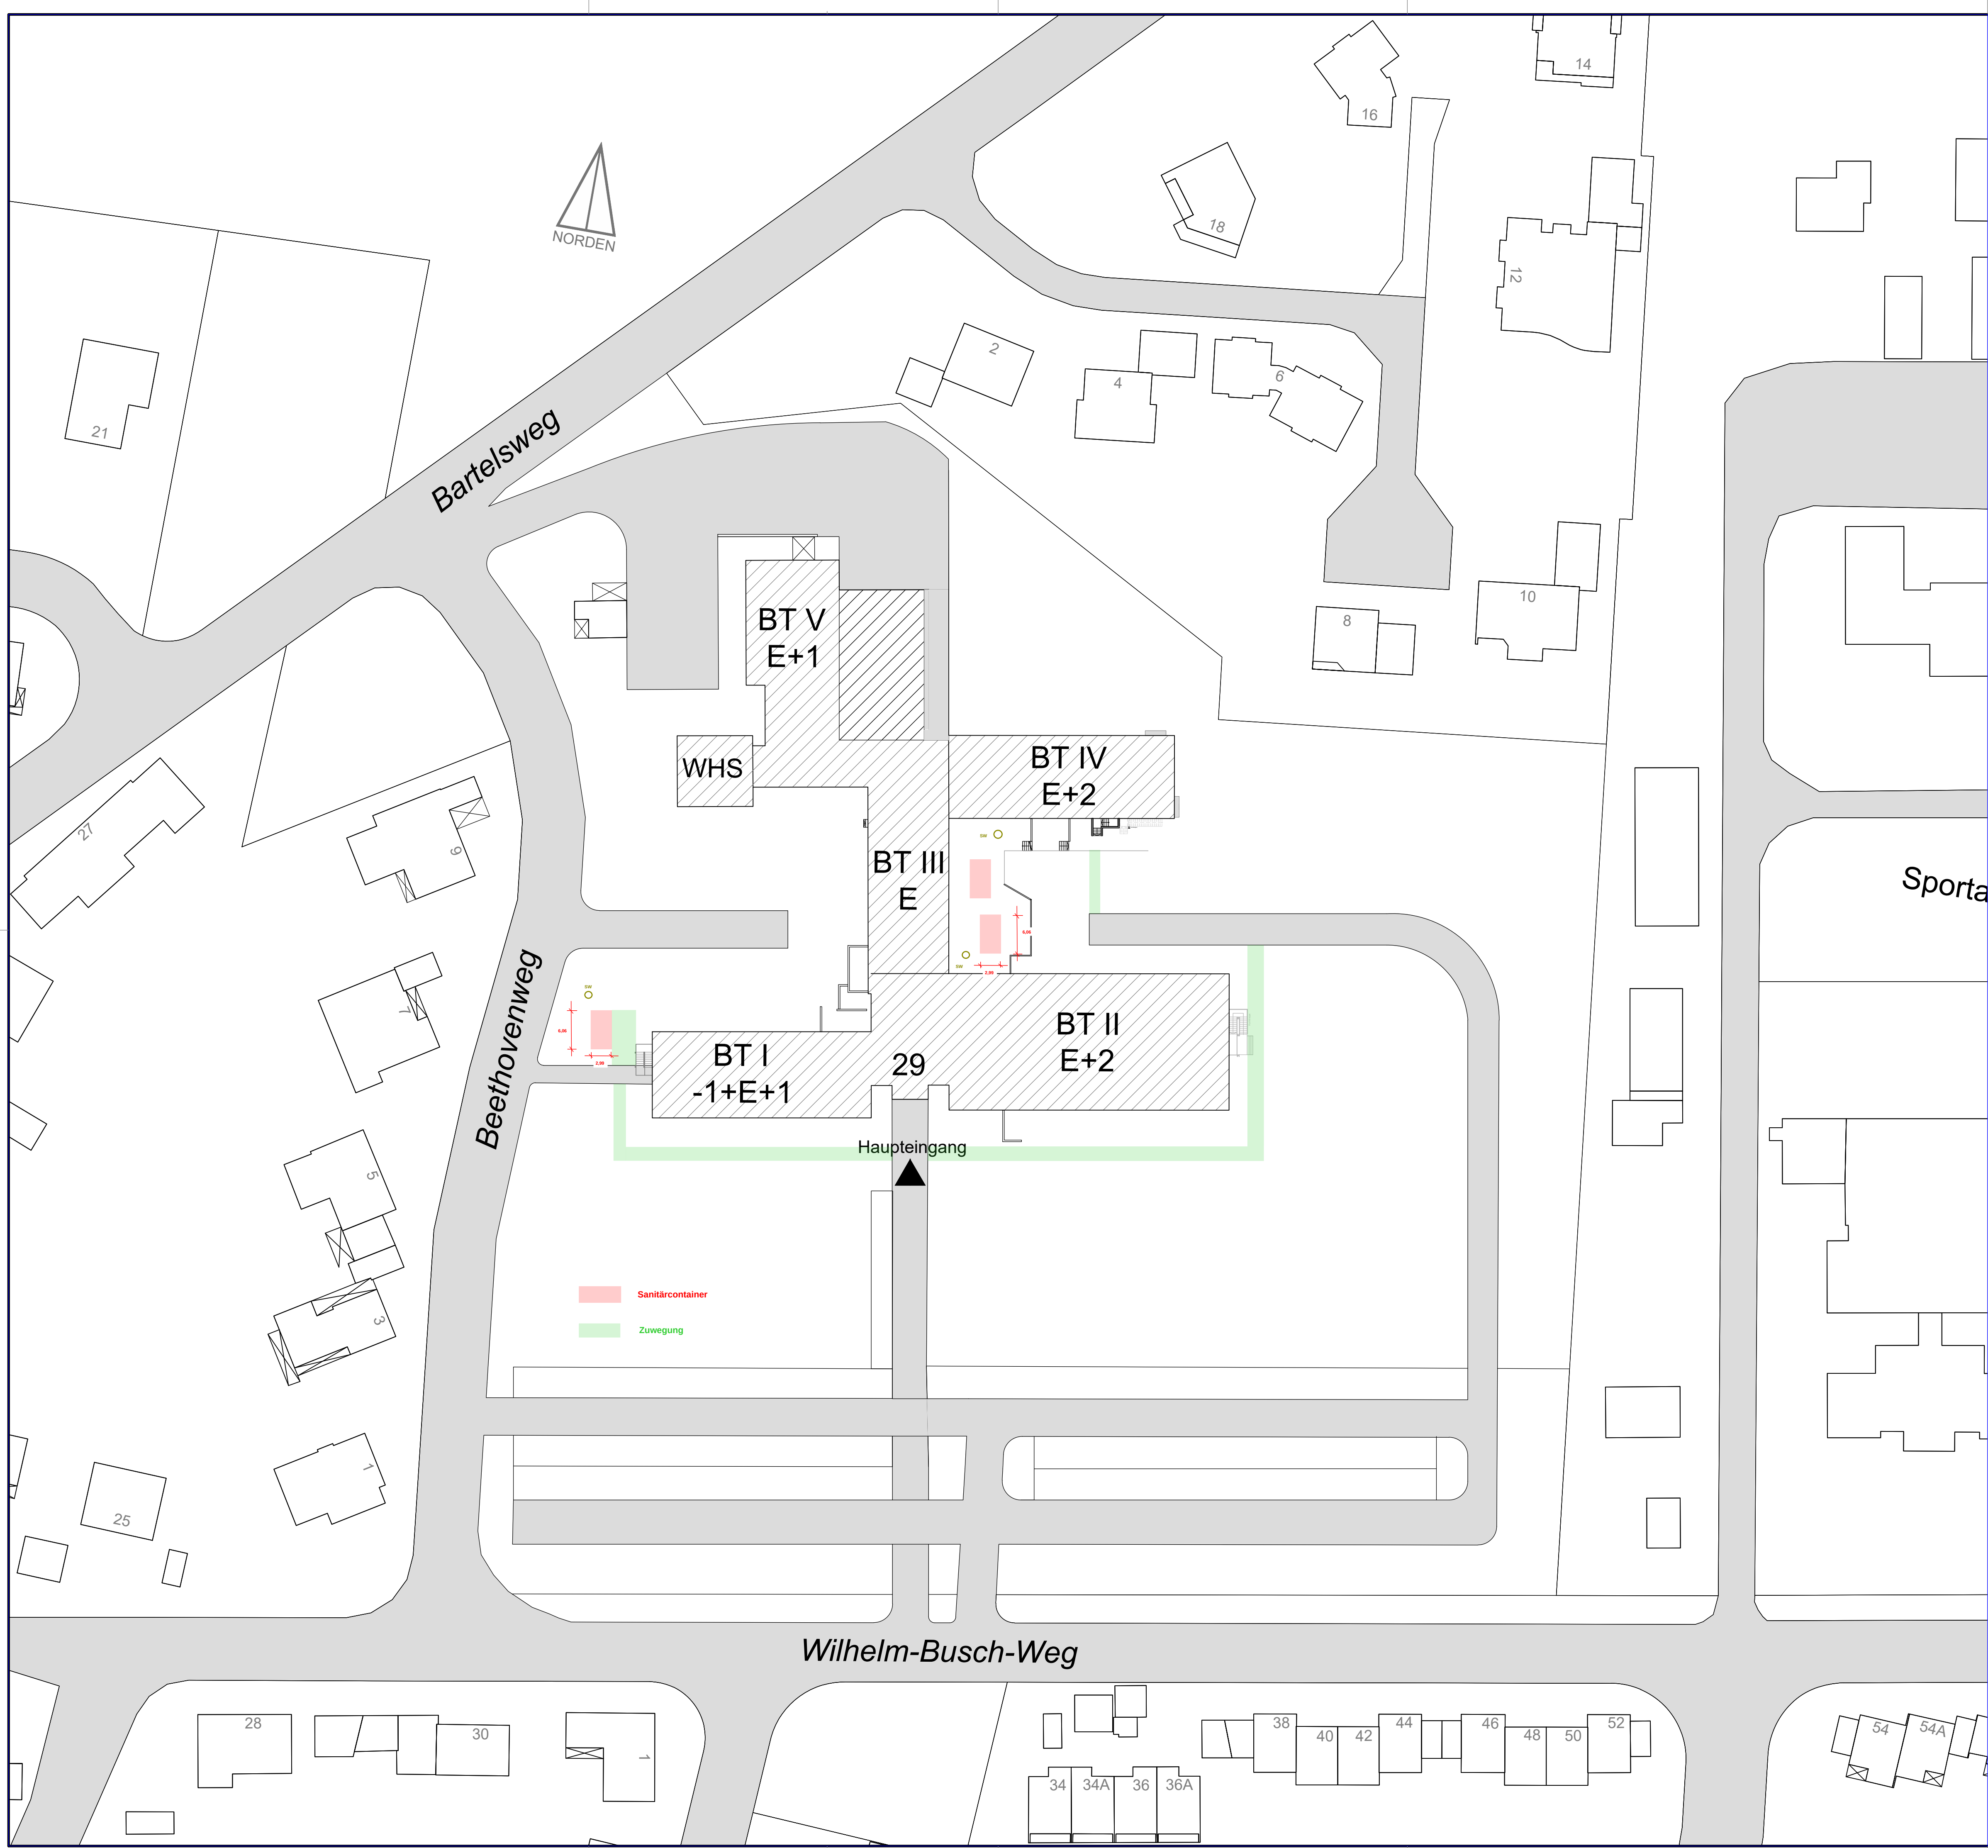

Staatliches Baumanagement Weser-Leine
Brückenstraße 8
31582 Nienburg

Planung:

Fachbereich: Hochbau
Außenstelle Bückeburg
Anschrift: 31675 Bückeburg, Bahnhofstraße 18
Tel.: 05722 2808-01
Fax:
eMail:

Steuerakademie Niedersachsen - Abteilung Rinteln
Wilhelm-Busch-Weg 29, 31737 Rinteln

Bezeichnung: O 1500 / 131 / Z 145
**Schaffung der Barrierefreiheit in der Steuerakademie
am Standort Rinteln**

LAGEPLAN

BESTAND

Datum:	13.05.2025	gez.:
Plan-Nr.:	00	Maßstab: 1 : 500
Plan-Index:		Blattgröße: 841 x 594
Datei-Code:	Entwurf	Layout: Lageplan
		_SBN.ctb