



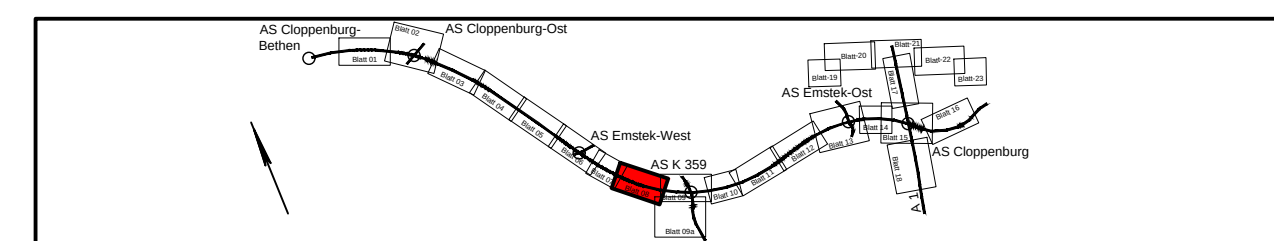

Nr.	Art der Änderung	Datum	Zeichen

Entwurfsbearbeitung:		Datum		Zeichen	
 OBERMEYER PLANEN + BERATEN GmbH	Leisewitzstr. 37a 02125 Hainichen Telefon: 0511/86507-0 Telefax: 0511/86507-70		bearbeitet	06/2020	RM
			gezeichnet	06/2020	SGR
	geprüft: 30.06.2020 gez. i.V. Kohl				

Projektbearbeitung: Landkreis 	Nachgeprüft: Cloppenburg, den 02.12.2020 Landkreis Cloppenburg Im Auftrage: _____ gez. Ribinski _____
--	---

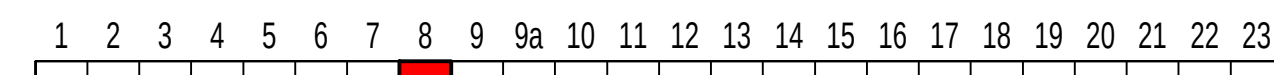

FESTSTELLUNGSENTWURF

Plancodierung		244300	8	3	P	1	LP	1T	08	01	P
Straßenbauverwaltung des Landes Niedersachsen E 233 (B 402 / B 213 / B 72) von der AS Meppen (A 31) bis zur AS Cloppenburg (A 1)					Unterlage / Blatt-Nr.: 5 / 8 Lageplan Stat.: 805+855 bis 806+735						
					Maßstab: 1:1.000 PROJIS-Nr.: 0310244300						

Planungsabschnitt: 8
von der AS Cloppenburg-Bethen (B 213) bis AS Cloppenburg (A 1)
Stat.: 800+060 bis 812+510

aufgestellt: _____
Lingen, den 02.12.2020 _____
Niedersächsische Landesbehörde
für Straßenbau und Verkehr
- Geschäftsbereich Lingen -
im Auftrage: _____ gez. Haberland _____

Grundplan Grundriß	Blatt:	ing. - und Vermessungsbüro mk Crause, Mat 2013
terrestrische / photograph. Aufnahme vom: März 2011 Bildflug vom 17.02.2011	hergestellt:	
Grundplan Kataster	Blatt:	Landkreis Cloppenburg 2018 / 2019
Maßnahme: E 233 (B 402 / B 213 / B 72) Maßstab: 1:1000	Stand vom: 2018 / 2019 Grundlage: ALK	
	hergestellt:	Unterschrift / Datum