


Maßstab: 1:1000/100



Der Materialauszug dient der Baugebietsinformation.
Die Abrechnung der Armaturen / Formteile erfolgt auf Grundlage der eingebauten Materialien.

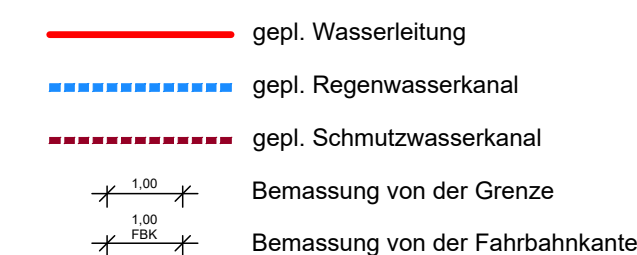

—	Wasserleitung
— RW —	Regenwasserkanal
— SW —	Schmutzwasserkanal
— MW —	Mischwasserkanal
— DRL —	Abwasserdruckrohrleitung
— GMD —	Gasmitteldruckleitung
— NSP —	Niederspannungslt.
— Bel —	Beleuchtung
— TEL —	Telekommunikationsltg.

Kabel, Rohrleitungen und Fremdanlagen jeglicher Art, die die geplante Rohrtrasse kreuzen oder berühren, sind vor Baubeginn zu erkunden, deren Höhe ist zu überprüfen und mit der Planung abzugleichen!

Ingenieurbüro Ludewig & Sohn
Jahnstraße 38 | 49479 Ibbenbüren

☎ 05451 / 9376-0 @ info@ludewig-sohn.de
📠 05451 / 9376-29 www.ludewig-sohn.de

PLANUNG | BAULEITUNG | GUTACHTEN

Lageplan, Längsschnitt und Formstückplan

Blatt Nr.: E 3.0	Maßstab: 1:500 1:1000/100	Grundlagen: WV Sullinger Land
		Fremdanlagen: Januar 2025

WASSERVERSORGUNG SÜLLINGER LAND