

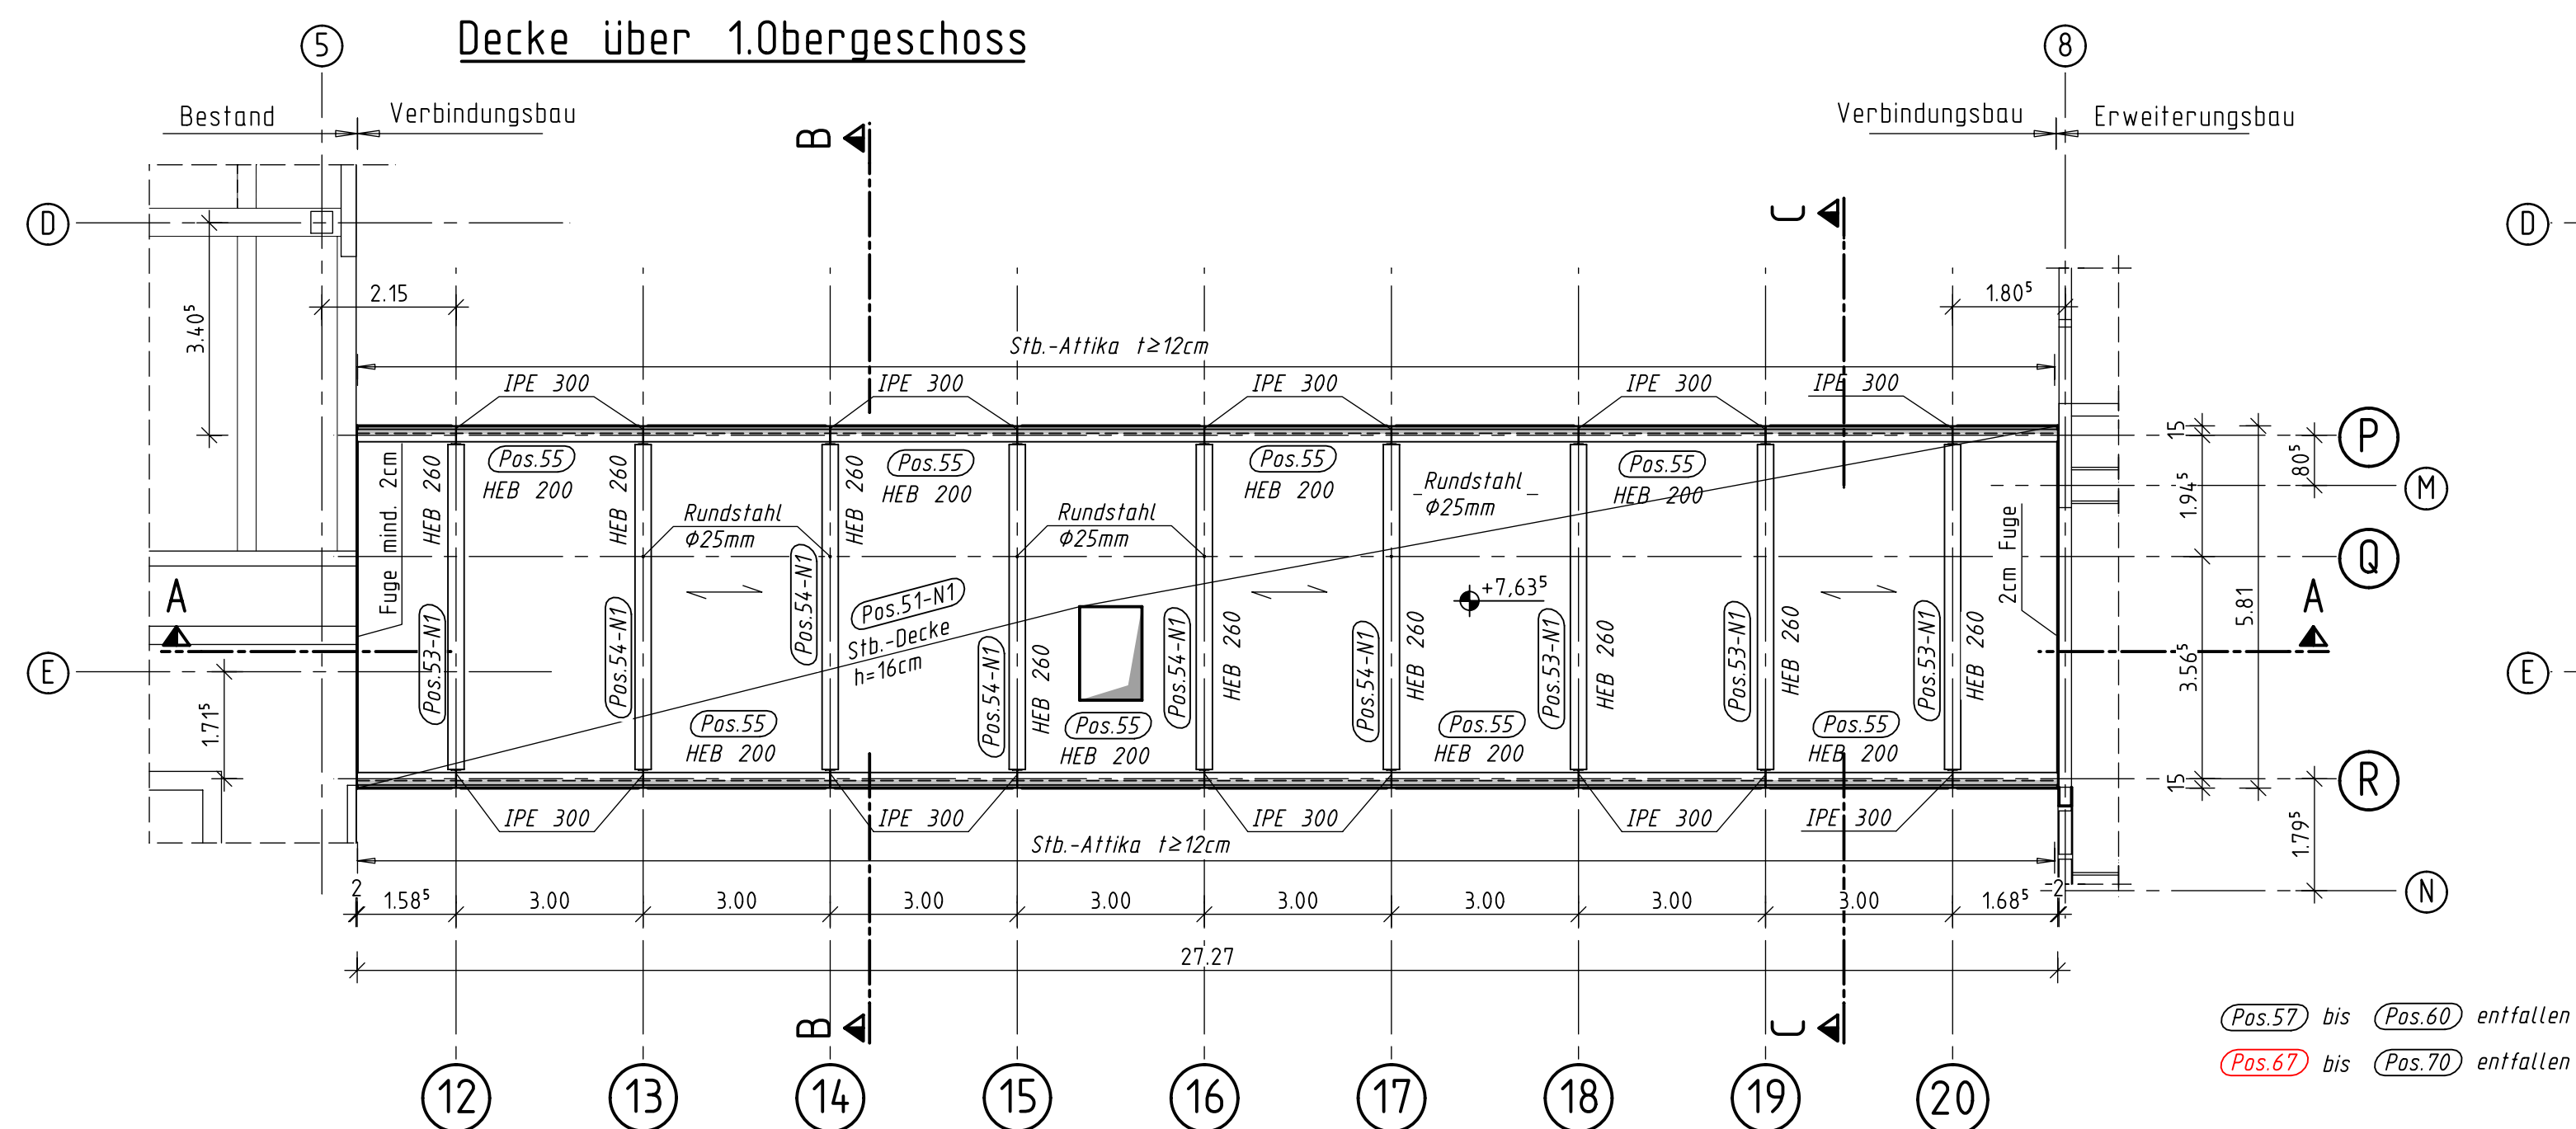
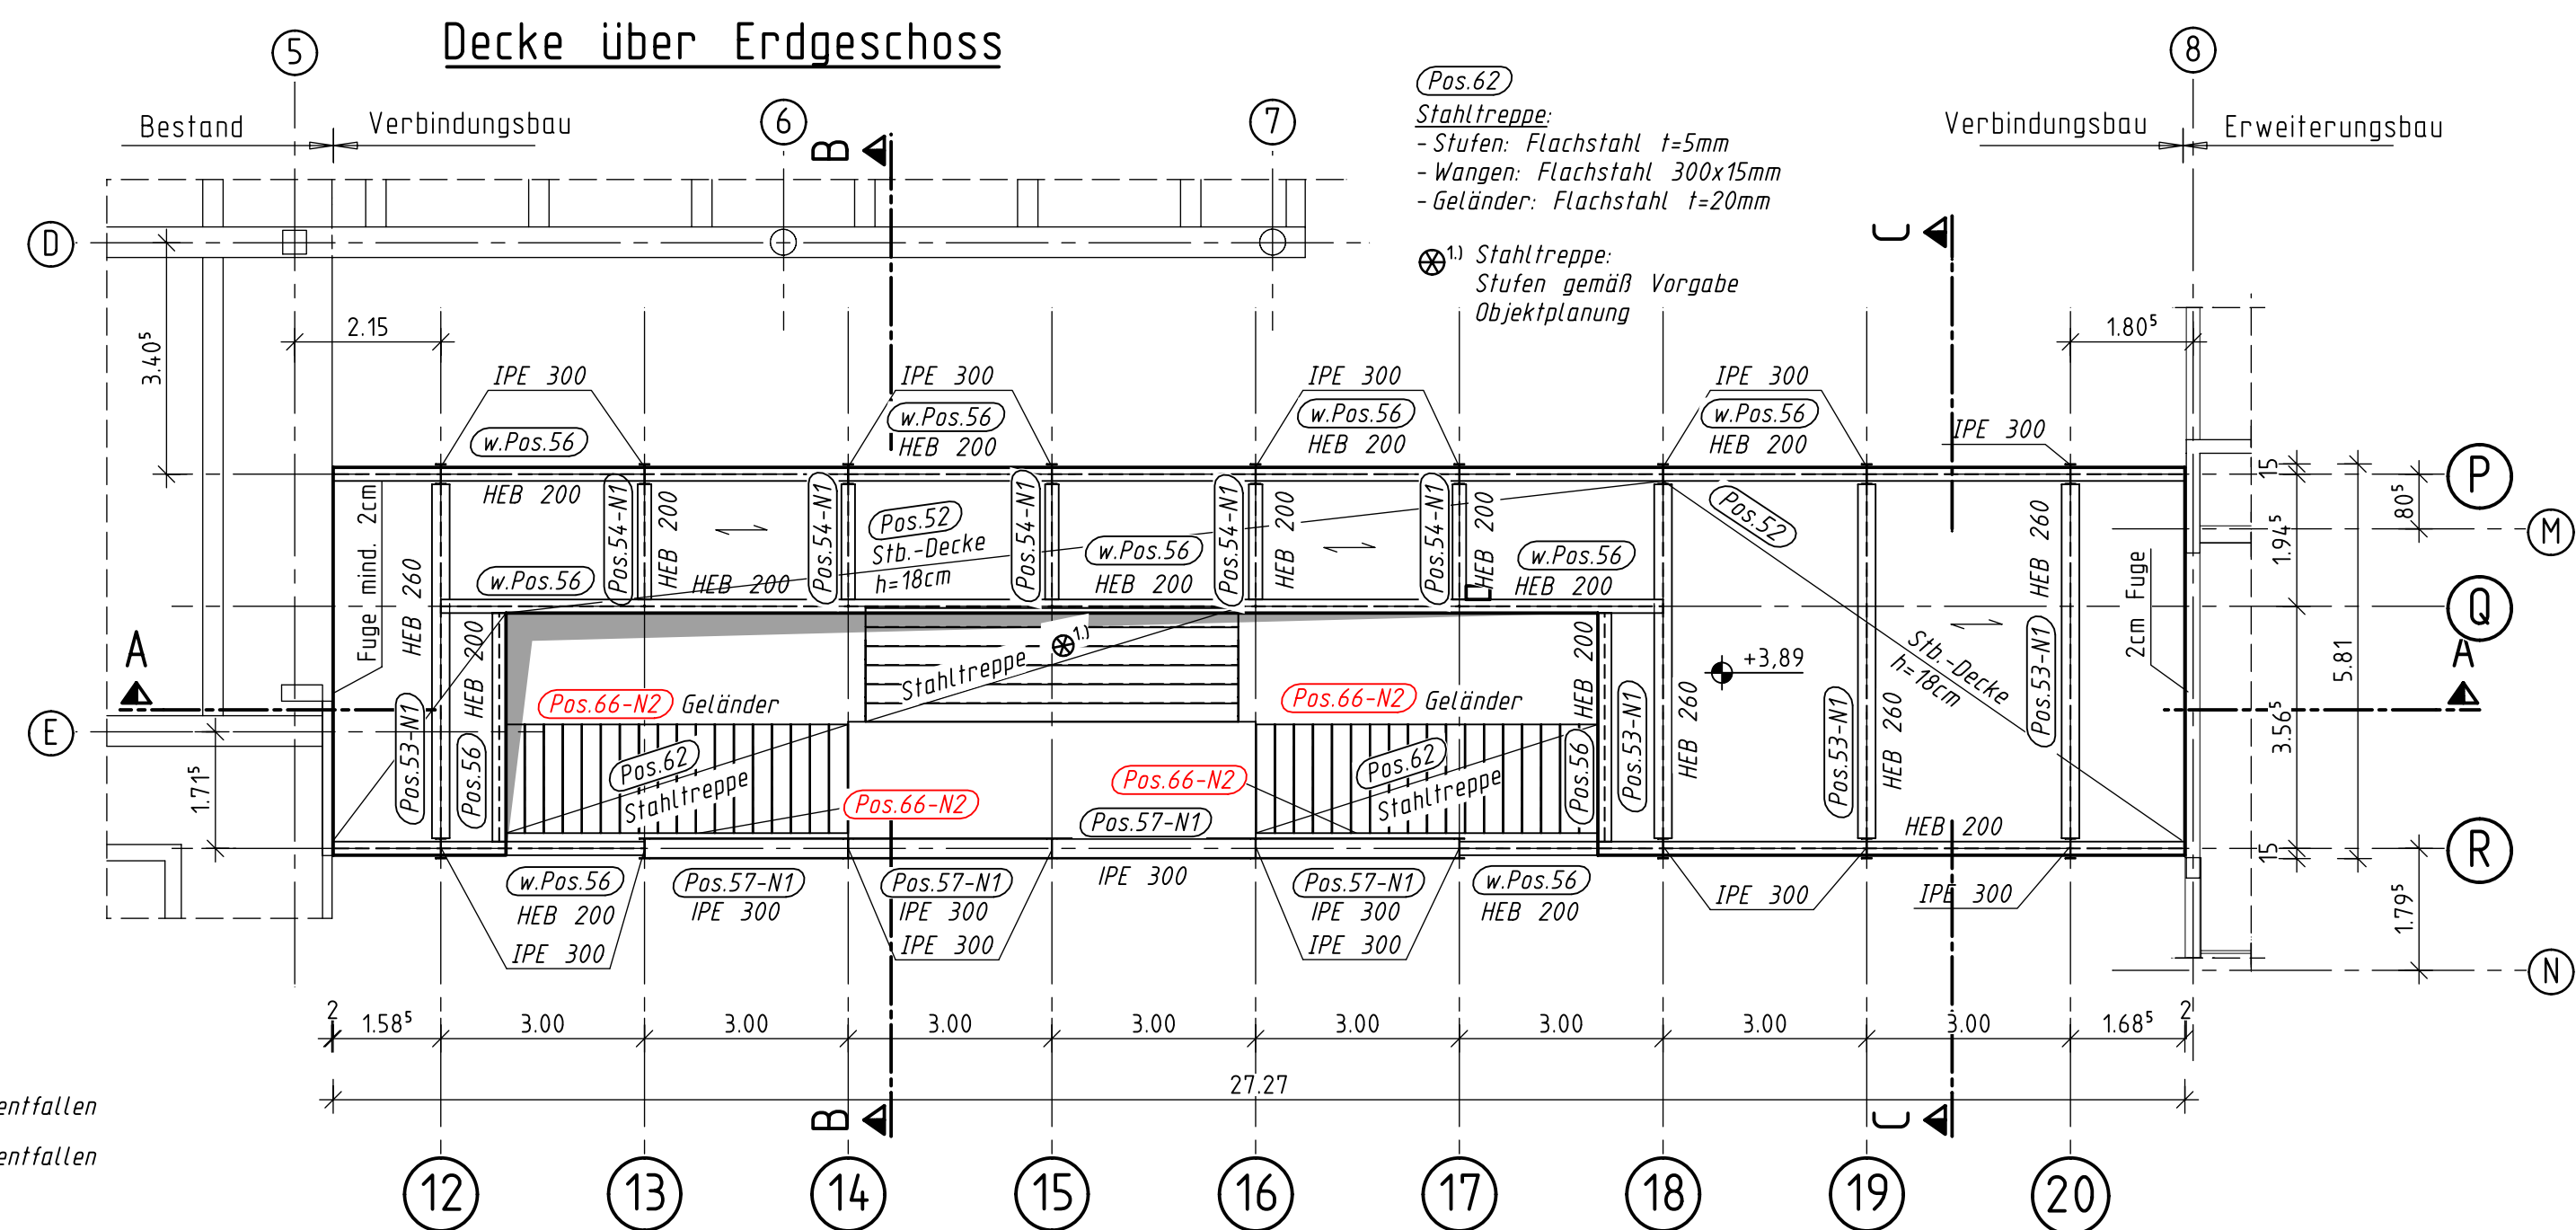


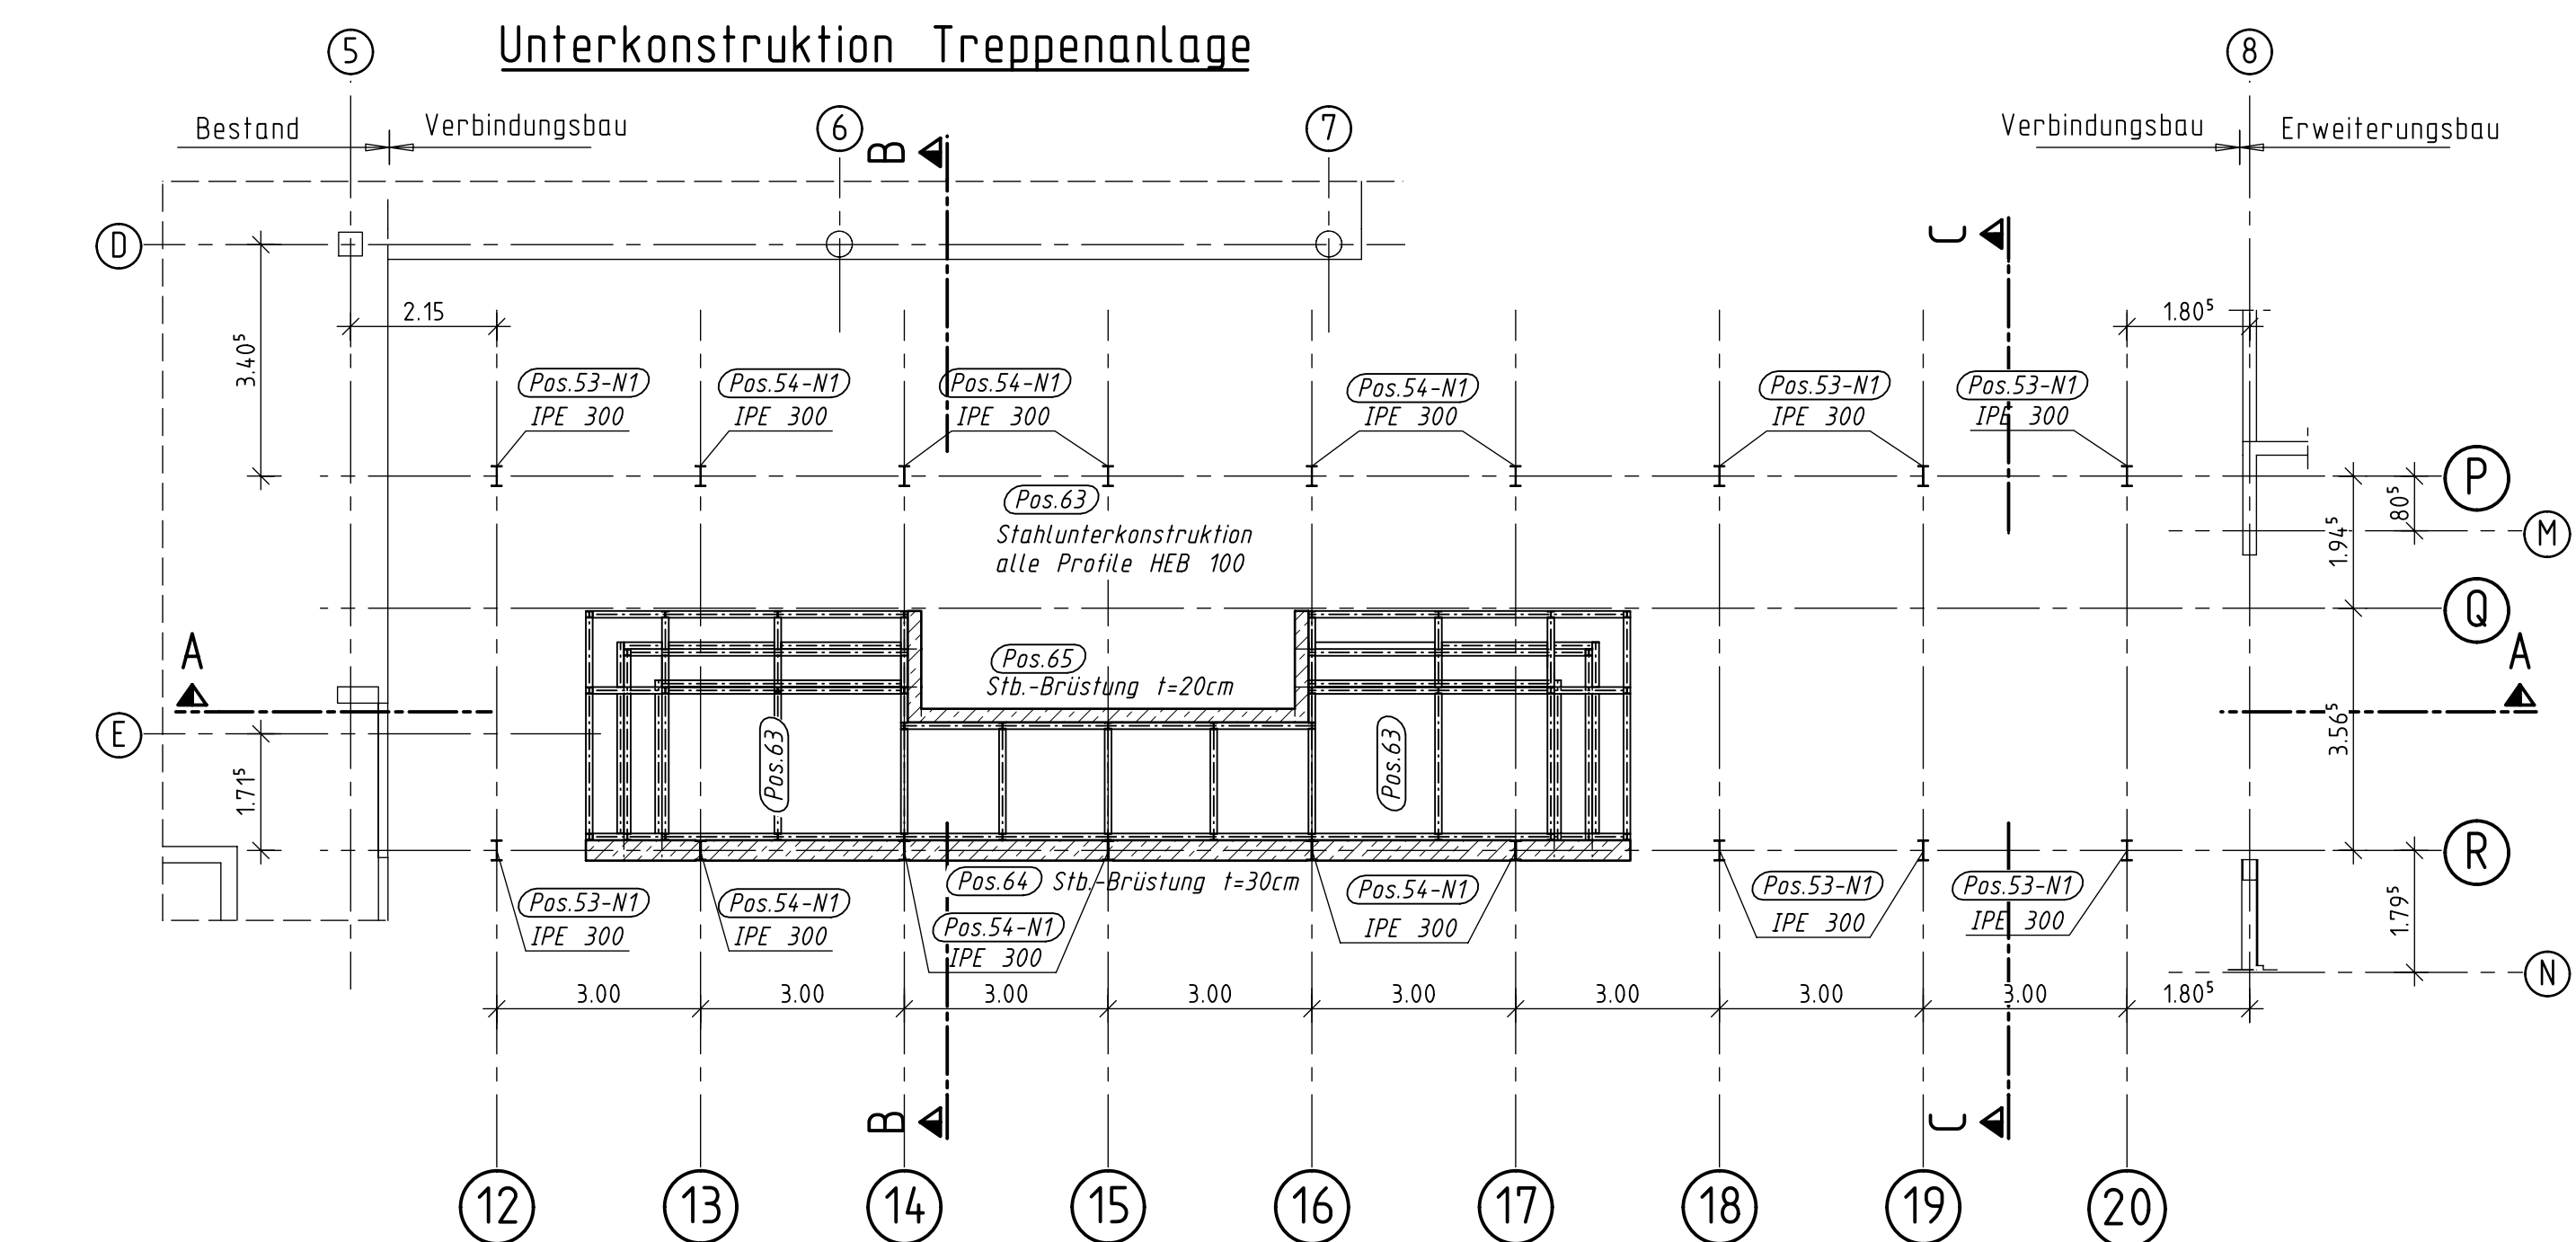

Pos.57 bis Pos.60 entfallen
Pos.67 bis Pos.70 entfallen

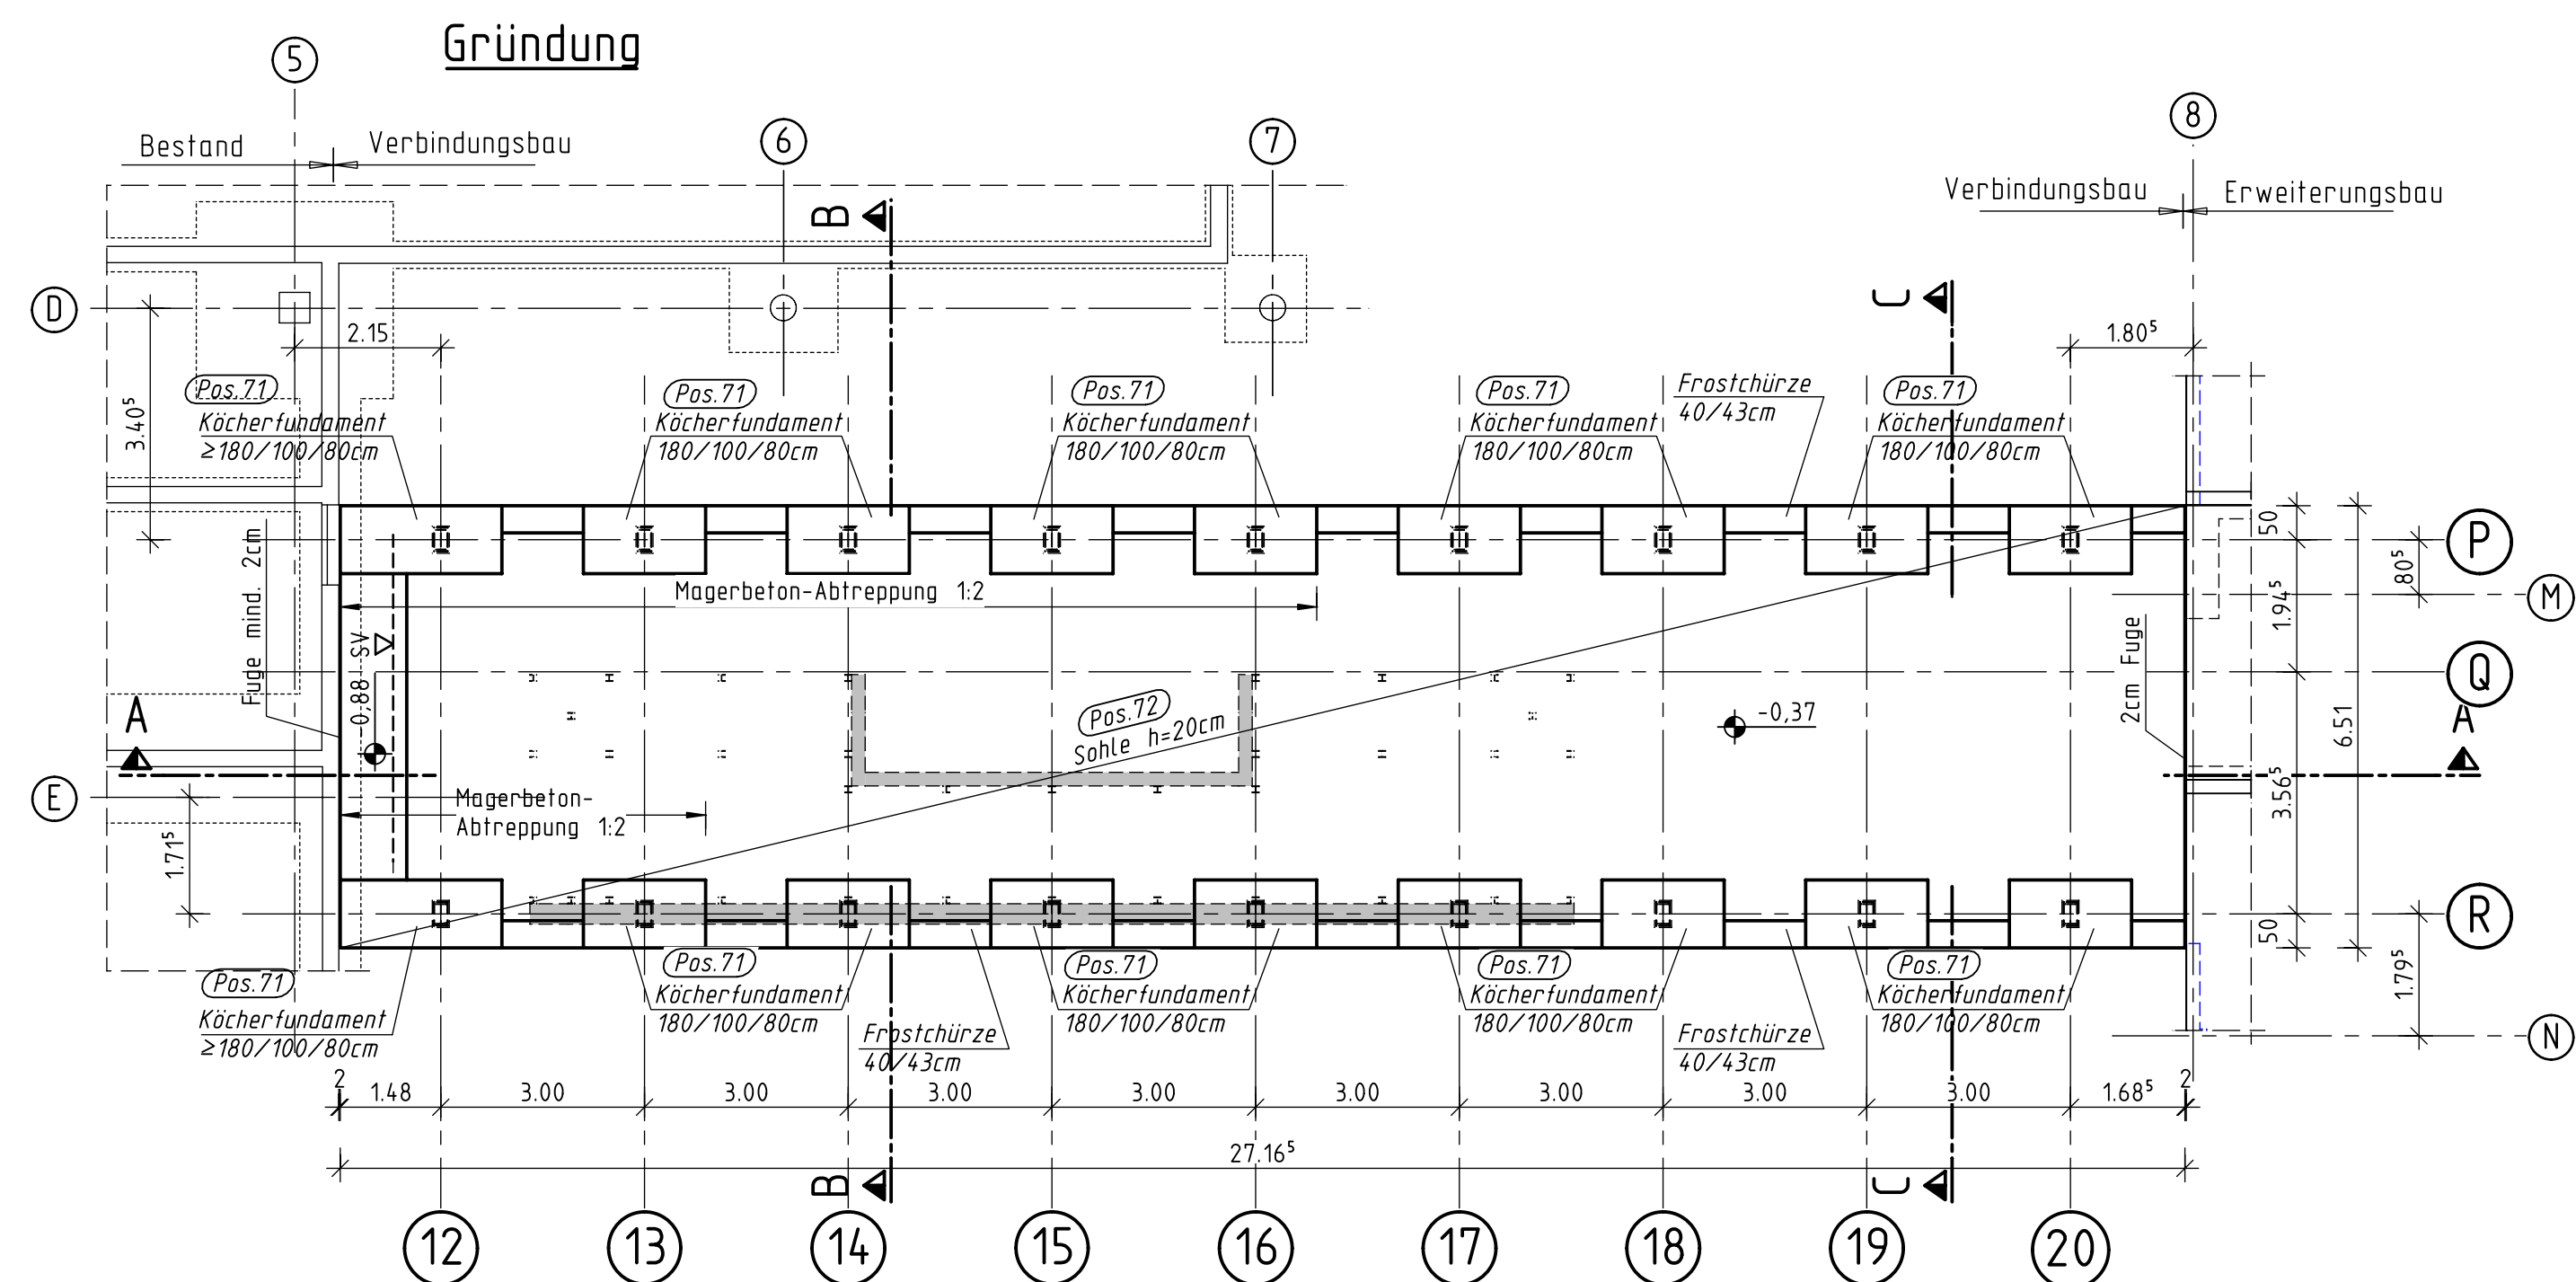

Baustoffe s. Plan-Nr. 2211/152-TP-04,
Erweiterungsbau Schnitte

Legende:

- Normalbeton
- Stb.-Fertigteil
- aufgehende, tragende Bauteile
- Schöck-Tronsole o.g.w. für Treppentläufe
- HRB Holzrahmenbauwand
- UZ Unterzug
- ÜZ Überzug
- SV Sohlenversprung

DIE DETAILS DER STATIK SIND BESONDERS ZU BEACHTEN

KEINE AUSFÜHRUNGSZEICHNUNG !!


OKFF EG = Baunull ±0,00 = +77,20m NHN

2211/152

TP- 05 02

Übersicht

M. 1:1000

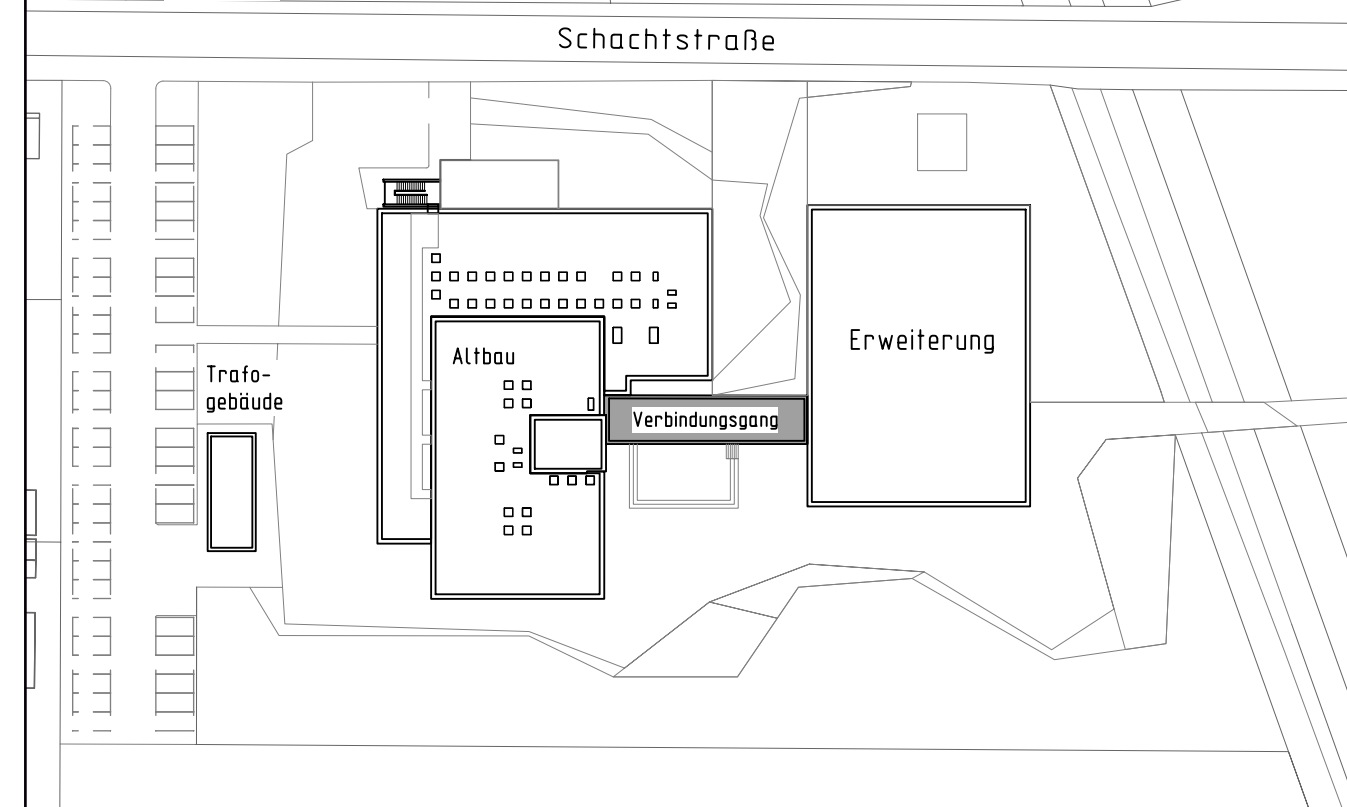

05			
04			
03			
02	07.10.2026	JS	Änderung gem. 2.Nachtrag
01	11.12.2025	We	Änderung gem. 1.Nachtrag
Index	Datum	Name	Änderung

HELMUT WIEMER
Ingenieurgesellschaft für Bauwesen mbH
Krahnstieg 41-43 • 22415 Hamburg
Tel. 040 / 644 21 03-0 • Fax. 040 / 644 21 03-47
E-Mail: info@wiemer-ingenieure.de

Bauvorhaben : SHG IGS SCHAUMBURG
Sanierung und Erweiterung, Schachtstraße 55, 31655 Stadthagen

Bauherr : Landkreis Schaumburg
Jahnstraße 20, 31655 Stadthagen

Gezeichnet : 24.09.2024 Wis
Geprüft : LS

Gesehen :
Maßstab : 1 : 100

Leistung-phase : Genehmigungsplanung
Bauteil : - Positionsplan -
Verbindungsbau
Grundrisse

Auftrag Nr.: 2211/152
Plan-Nr.: TP- 05 02
Planer+Planort
Index