




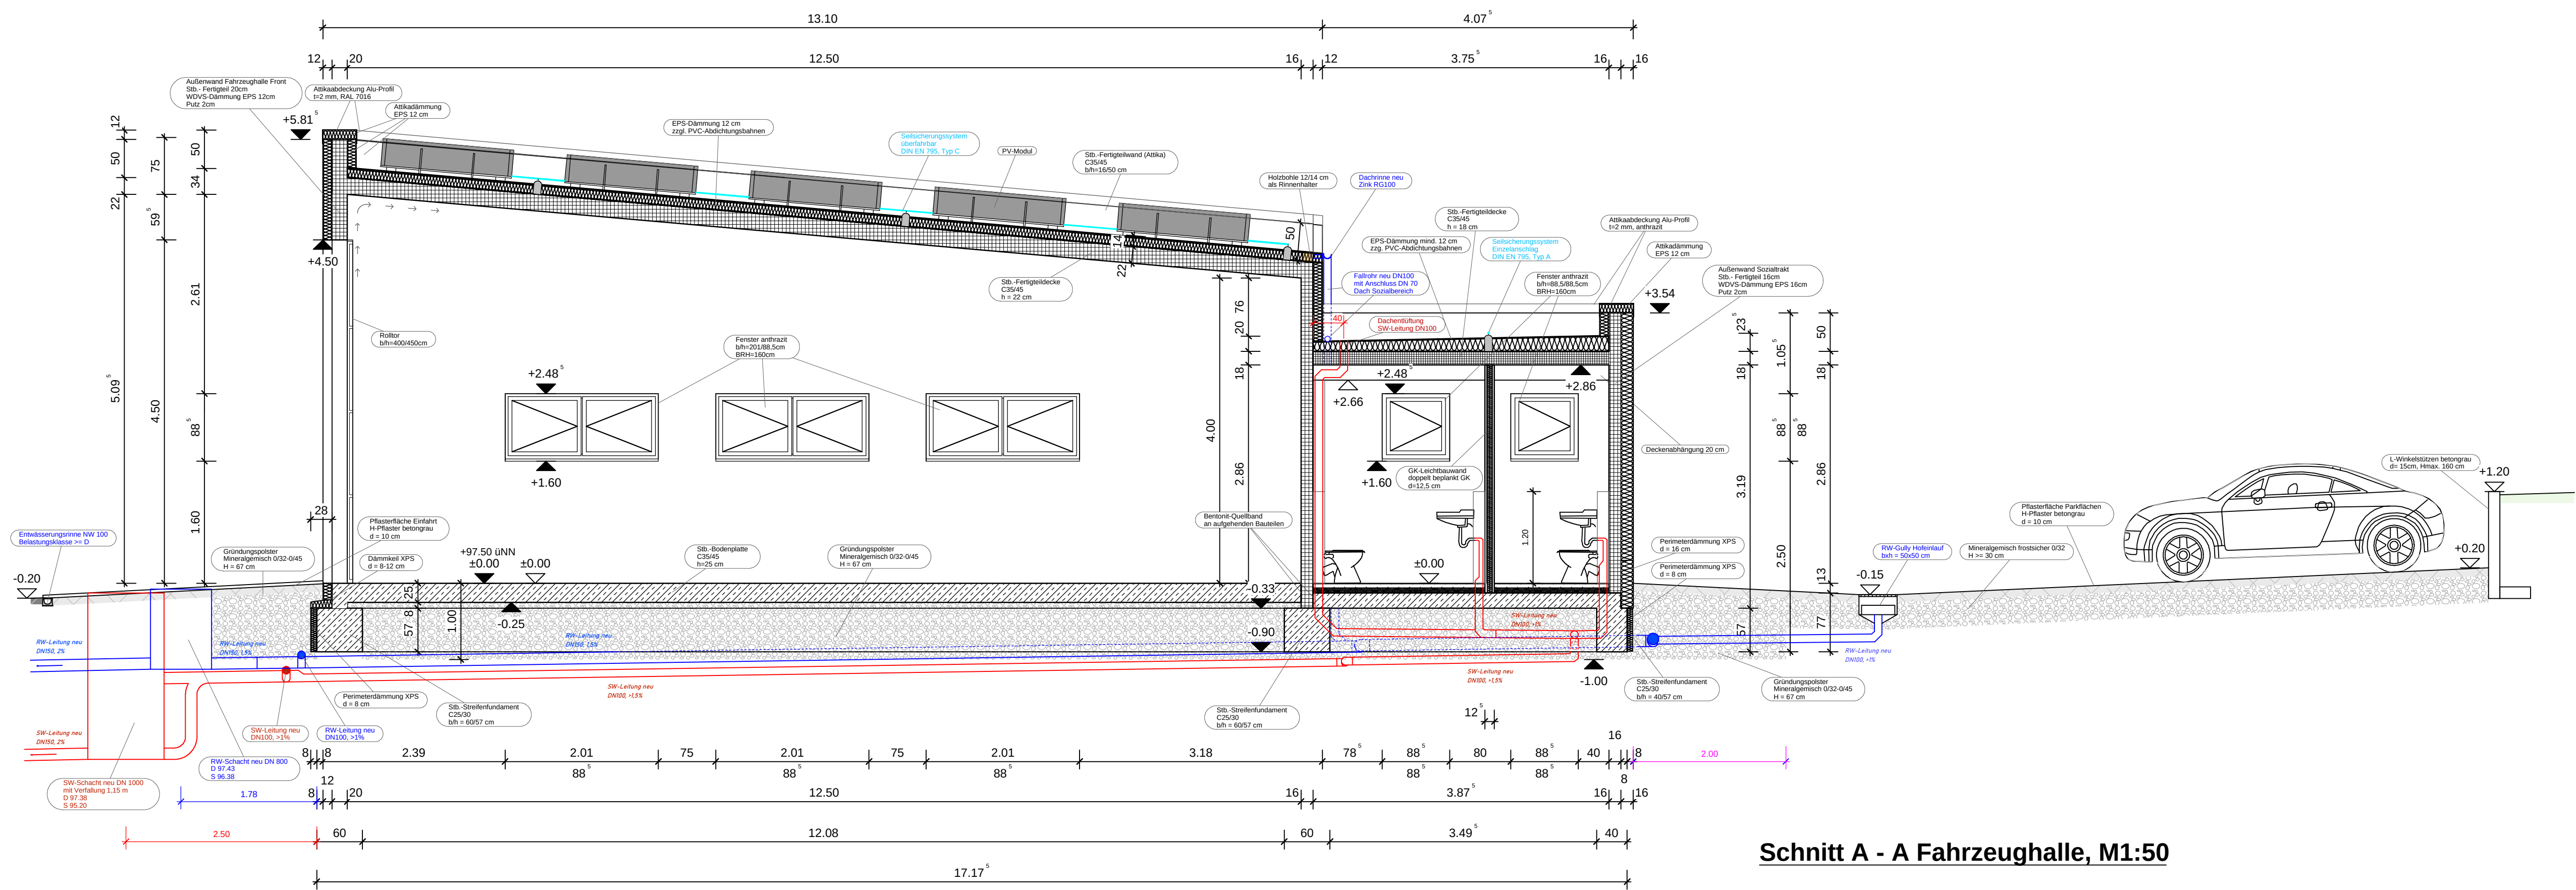


Schnitt A - A Fahrzeughalle, M1:50

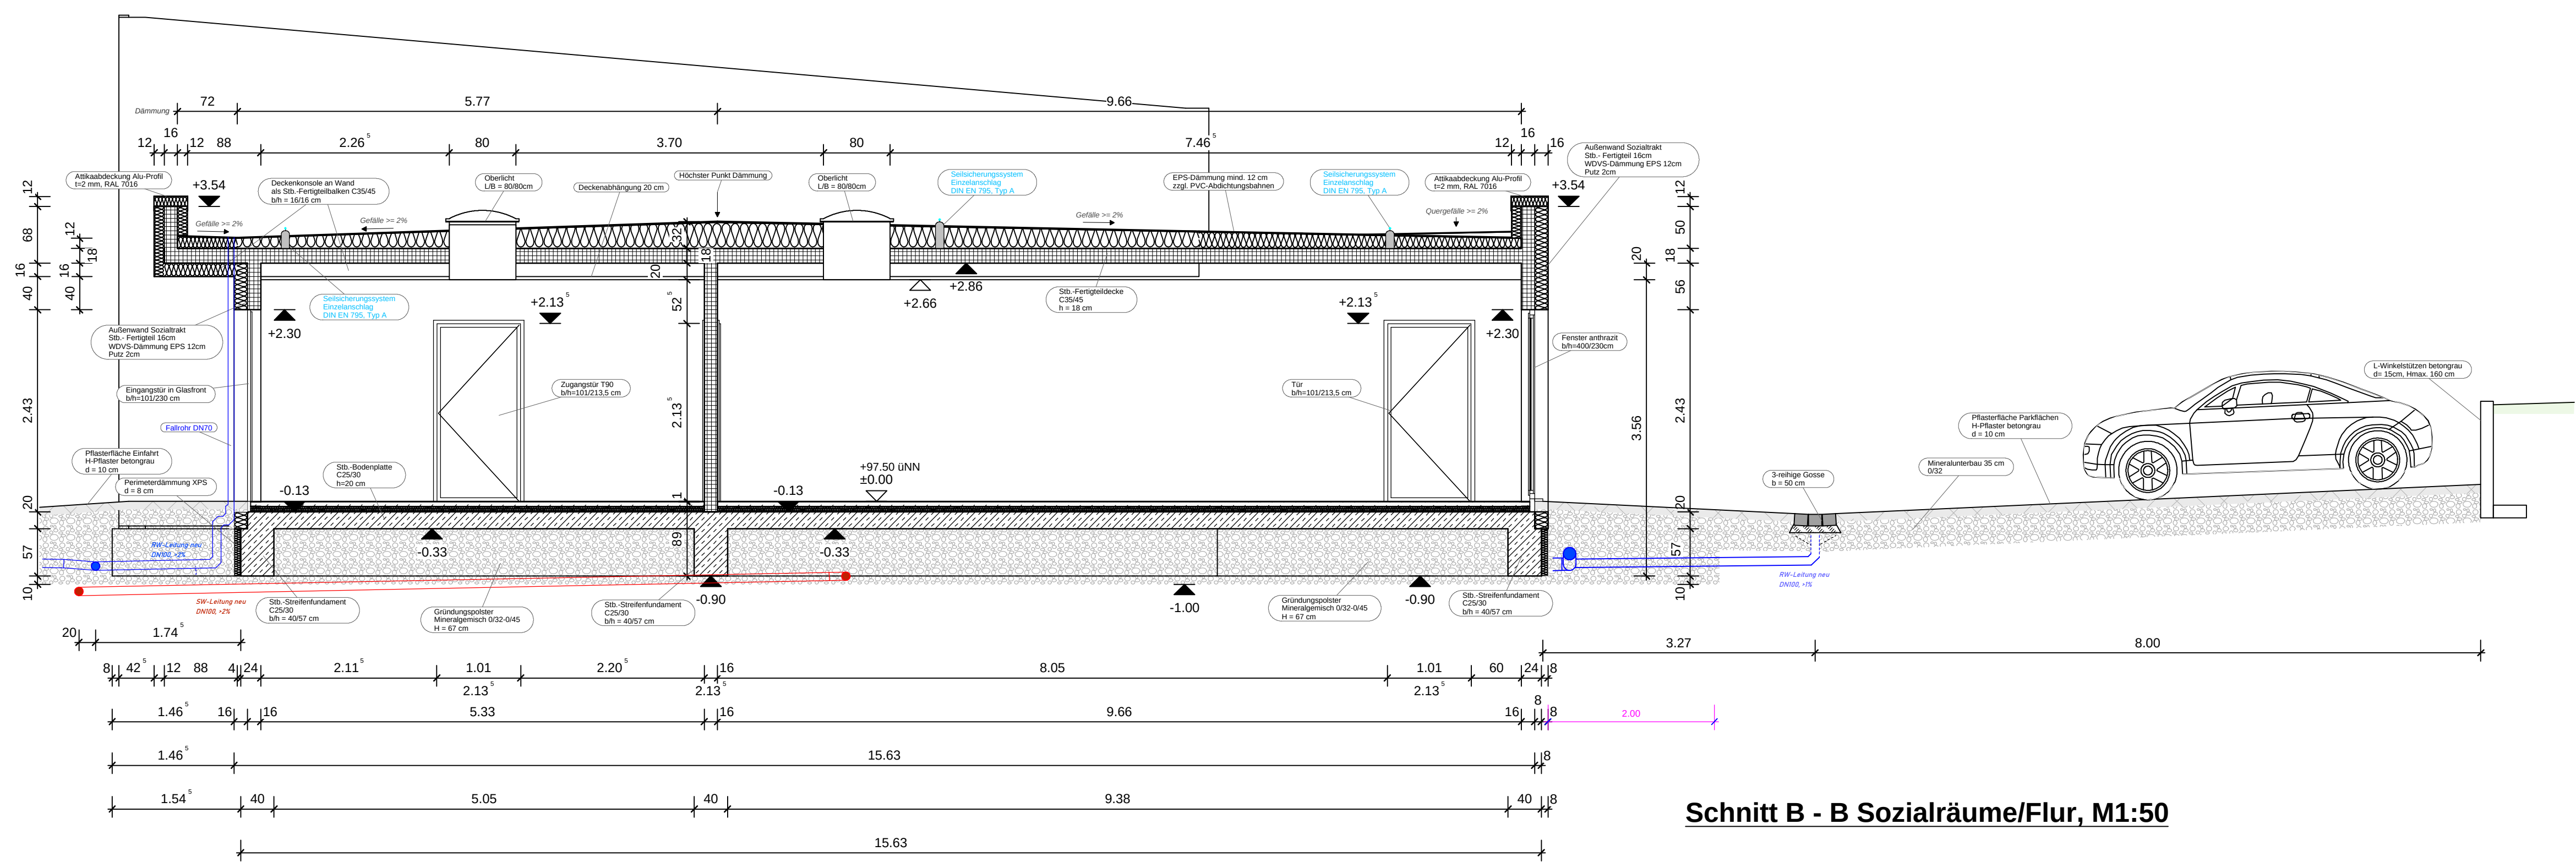

Schnitt B - B Sozialräume/Flur, M1:50

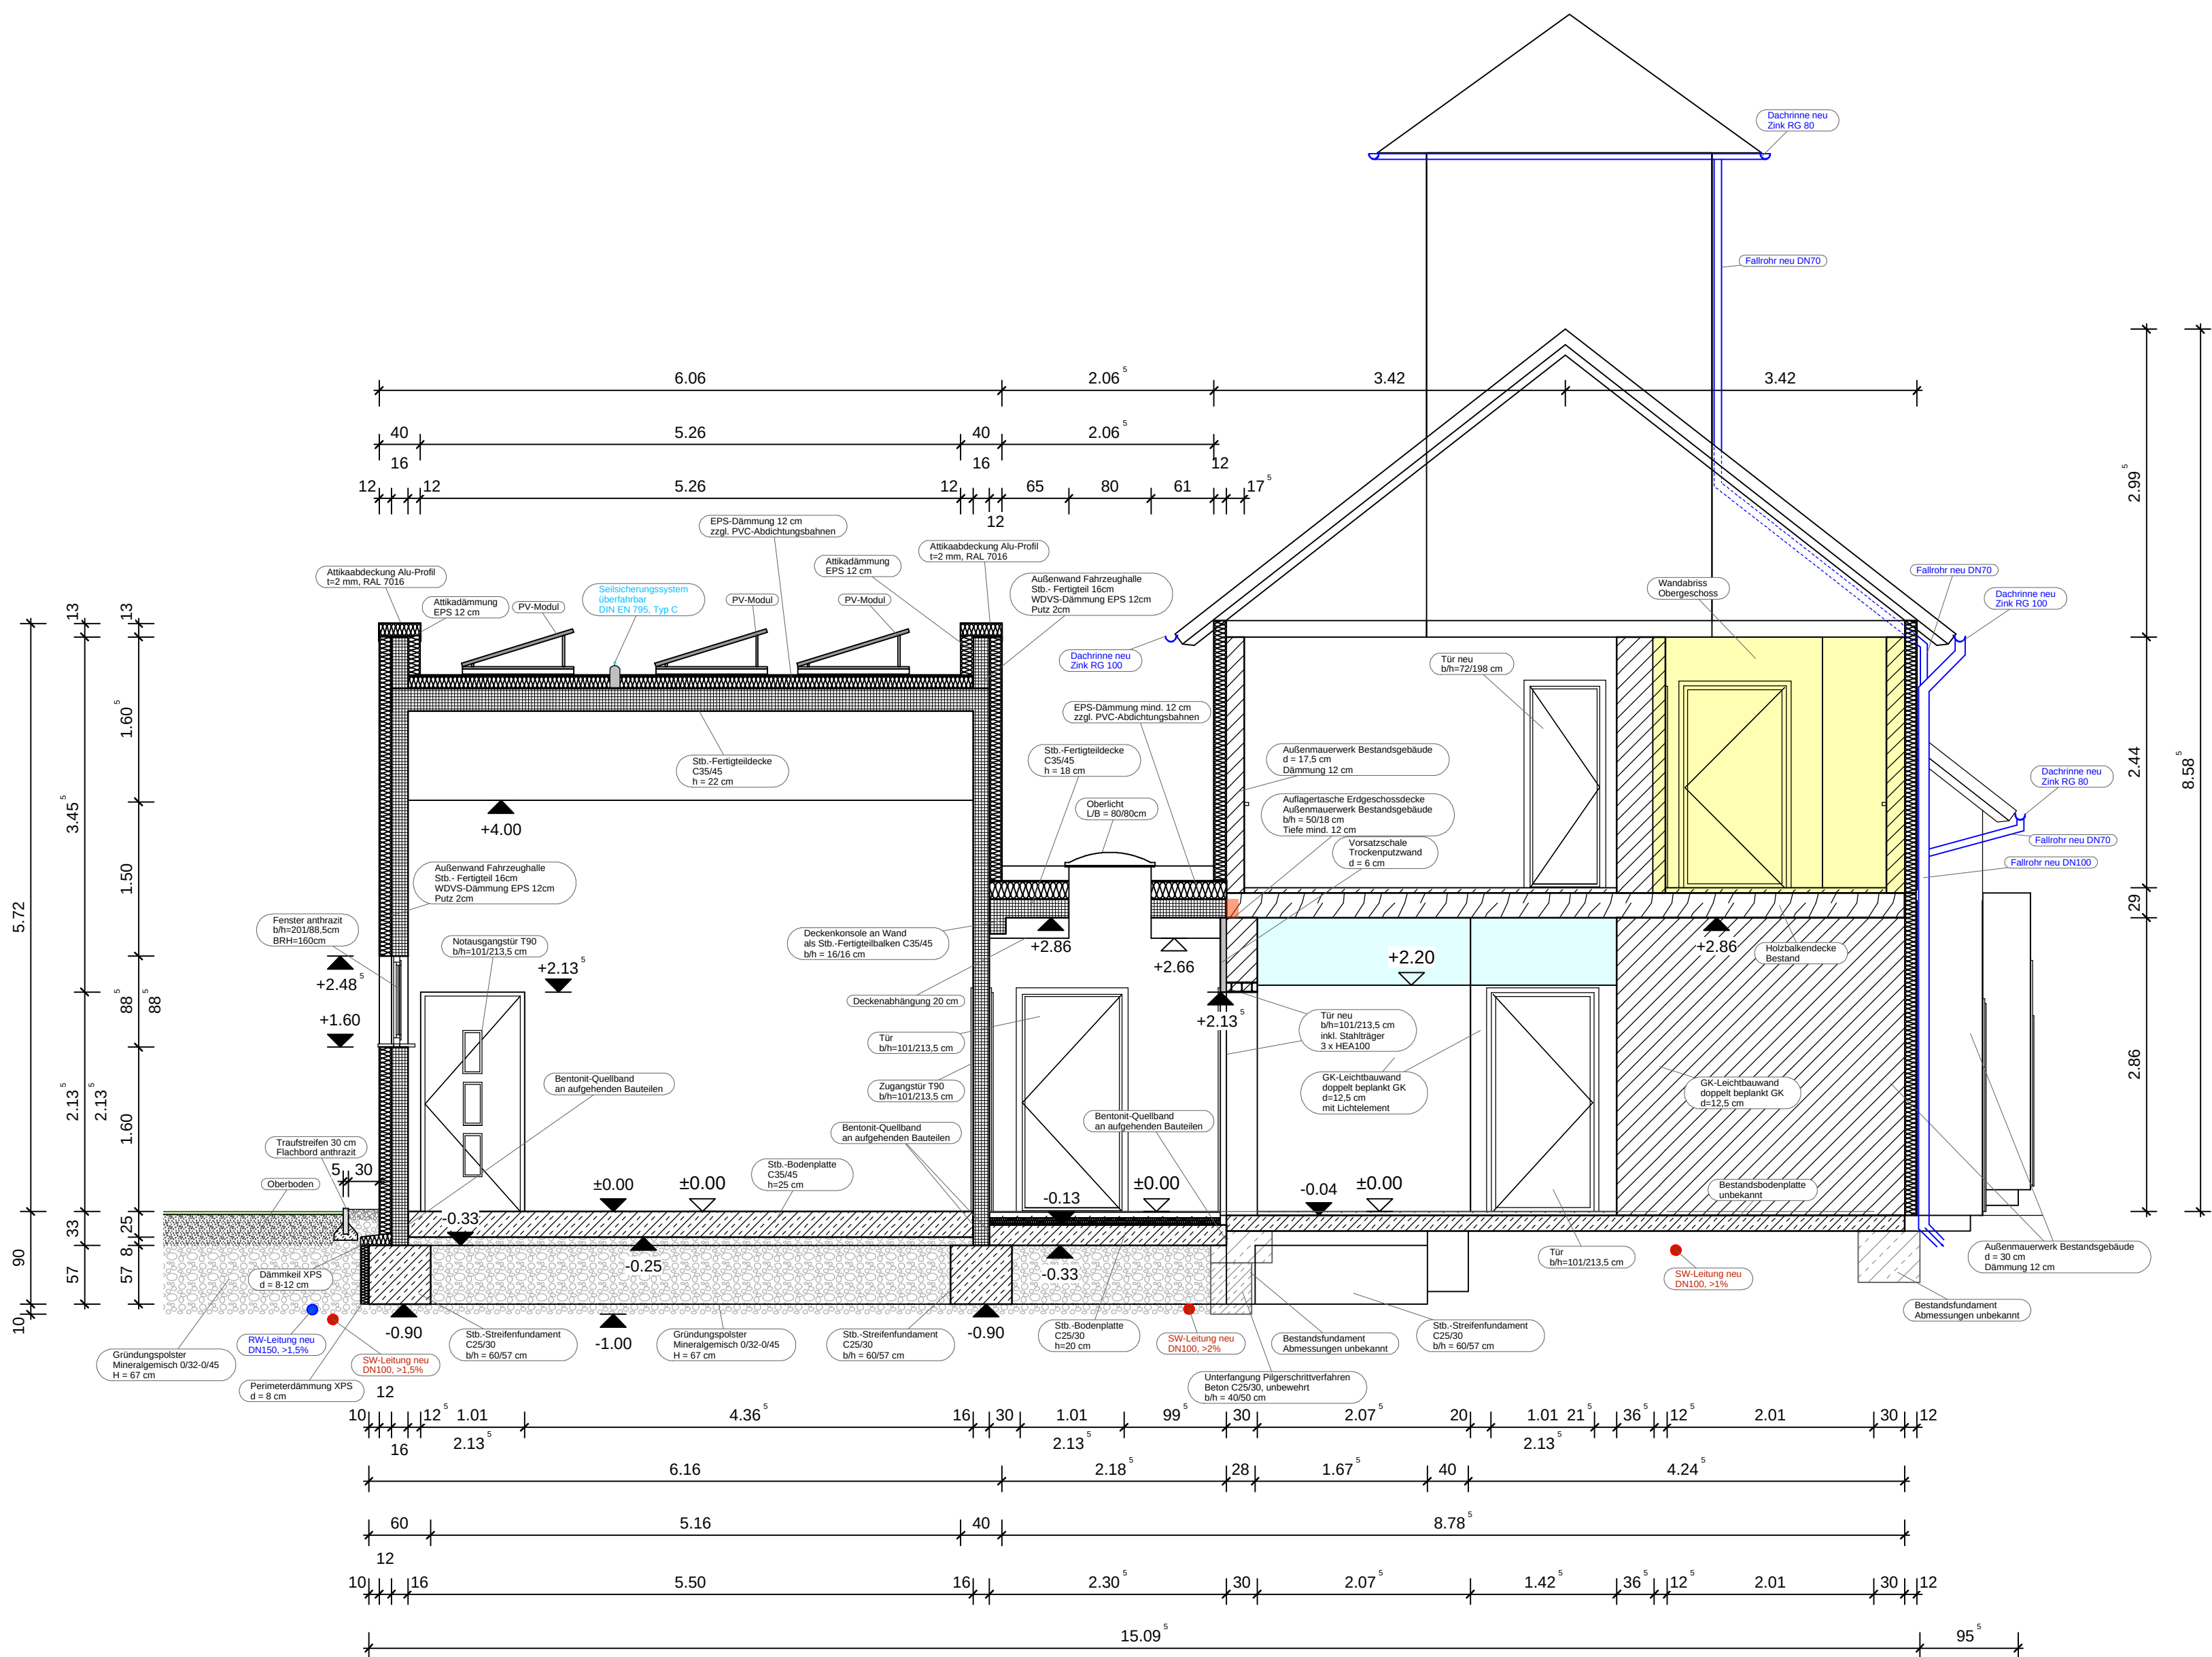

Schnitt C - C Querschnitt, M1:50

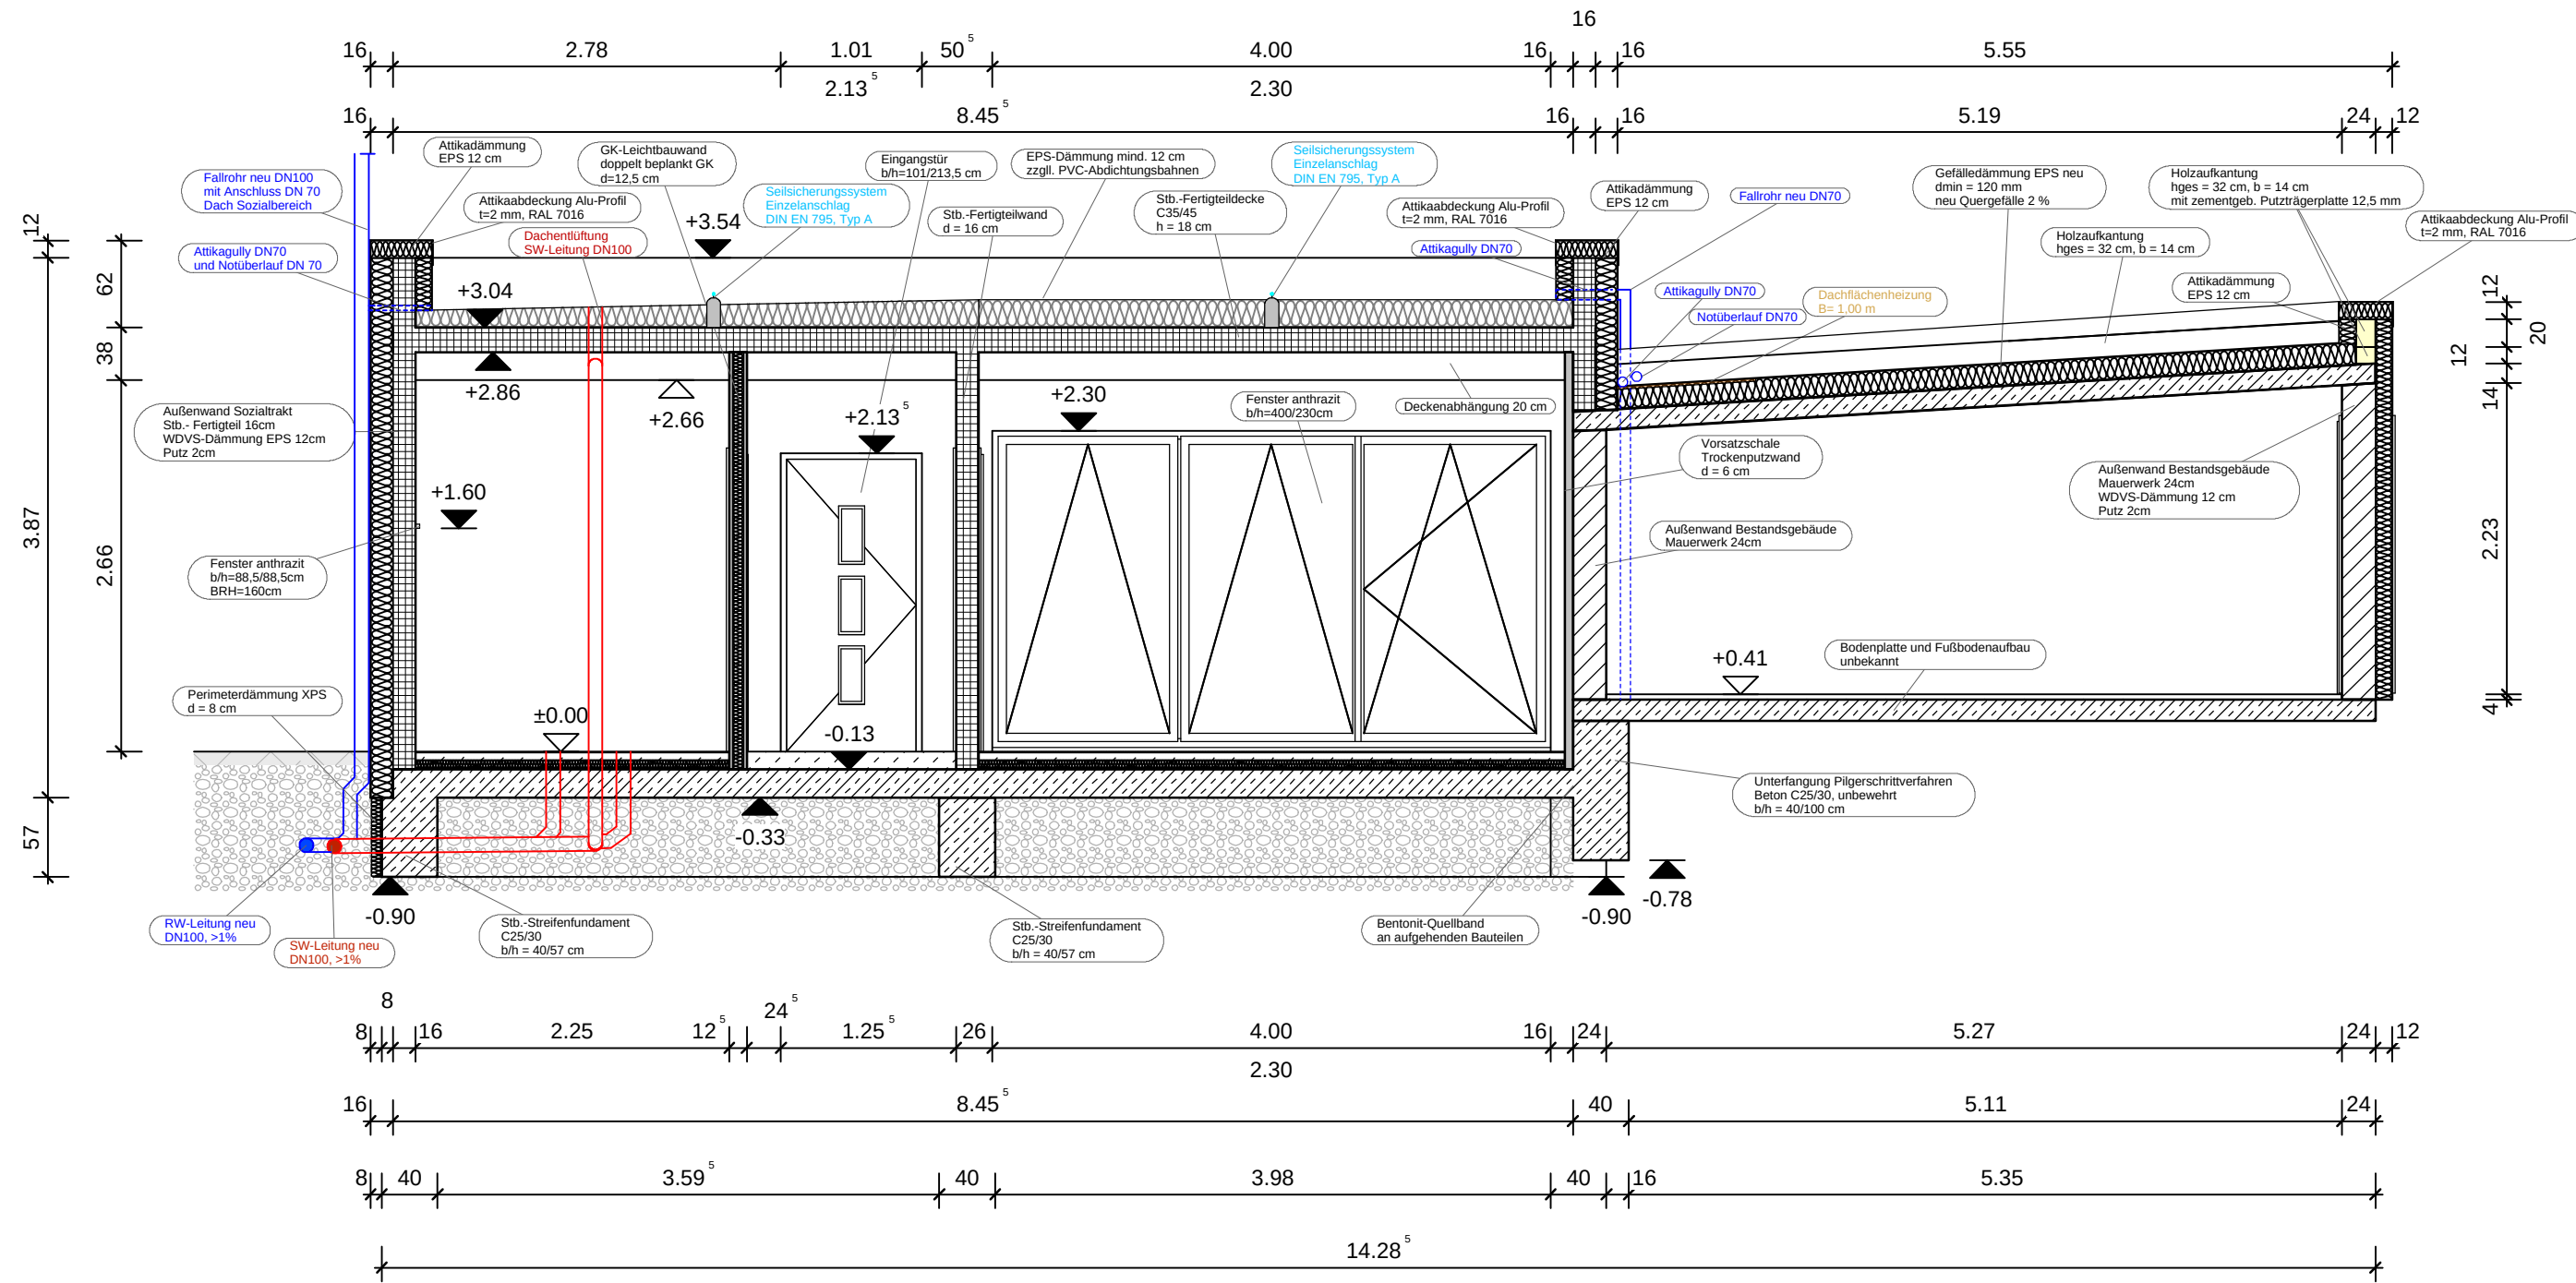

Schnitt D - D, M1:50

Legende:

Alle Maße sind eigenverantwortlich vom Unternehmer auf der Baustelle und in Verbindung mit den Fachingenieurplänen zu prüfen. Brüstungshöhen und Türöffnungsmaße beziehen sich auf OKFF!

	Mauerwerk		Bestand		Wanddurchbruch
	Stahlbeton		Abbruch		Bodendurchbruch
	Dämmung		Neu		Deckendurchbruch
	Erde		Leichtbauwand		Beton unbewehrt
	Kies		Stahlbeton-Fertigteile		

	Oberkante Fertigkonstruktion		Oberkante Fertigfußboden/Rohfußboden
	Oberkante Rohkonstruktion		Unterseite Rohdecke/Fertigdecke
	Unterseite Fertigkonstruktion		Bodenbelagswechsel
	Unterseite Rohkonstruktion		Deckenbekleidungswechsel
	Rohdeckeneinversprung		Kanten über Schnittebene
	Rohbodenversprung		Abbruch

LH	Lichte Raumhöhe	BRH	Brüstungshöhe	HT	Haustechnik
AHD	Abhangende	UZD	Unterzugdurchbruch	RWA	Rauch-Wärme-Abzug
UZ	Unterzug	BD	Bodendurchbruch	AB	Abluft
ÜZ	Überzug	DF	Dehnungsfuge	NA	Notausgang
RB	Rohfußboden	DD	Deckendurchbruch	ZU	Zuluft
FF	Fertigfußboden	WS	Wandschlitz	VD	Verdunkelung
R	Roh	WD	Wanddurchbruch	BS	Blendschutz
F	Fertig	RW	Regenwasser	SB	Sonnenschutzbehang
UK	Unterkannte	RR	Regenfallrohr	ELT	Elektroverteilerr
OK	Oberkannte	HK	Heizkörper	LS	Lichtschacht
VK	Vorderkannte	BE	Bodeneinlauf	F	Fläche
U	Umfang	DE	Deckeneinlauf	FBH	Fußbodenheizung
V	Volumen	FA	Fußbodenaufbau	TRH	Treppenhaus

Brandschutzeintragungen:

W	Wandhydrant	RS	Tür mit Rauchschutzqualität
BMZ	Brandmeldezentrale	F30	Bauteil mit F30 Brandschutzqualität
BW	Brandwand	F90	Bauteil mit F90 Brandschutzqualität
T30	Tür mit F30 Brandschutzqualität	ds-ss	Tür dichtschießend, selbstschließend
T90	Tür mit F90 Brandschutzqualität		

Angaben zum Brandschutz gemäß Brandschutzkonzept.

Hinweise

- Die Abmessungen und Bauteilangaben des Bestandsgebäudes basieren auf dem Aufmaß der Firma [Name]
- Alle Höhenangaben beziehen sich auf OKFF
- Alle Maße sind vor Ausführung am Bau zu prüfen
- Bei Abweichungen oder Ungenauigkeiten ist der Planer zu kontaktieren
- Änderungen gegenüber der Planung bedürfen der Zustimmung des Planverfassers
- Es gelten die einschlägigen DIN-Normen, VOB/C sowie Herstellerangaben von Bauprodukten. Weiterhin muss die Ausführung gemäß den anerkannten Regeln der Technik erfolgen.

02.09.2026	-a	Planveröffentlichung	
------------	----	----------------------	--

ÄNDERUNGEN

BAUVORHABEN:
Anbau Fahrzeughalle und Sozialräume, Umbau und energetische Sanierung Wellbornstraße 42
31008 Elze OT Sehleide

BAUHERR/BAUHERRIN:
Stadt Elze
Hauptstraße 61
31008 Elze

PLANINHALT:
Ausführungsplan
Schnitte

Plannummer:
A4

Index:
-a

Maßstab:
1:50

gezeichnet am:
17.08.2026

Blattgröße (b x h):
750.00 x 1100.00