
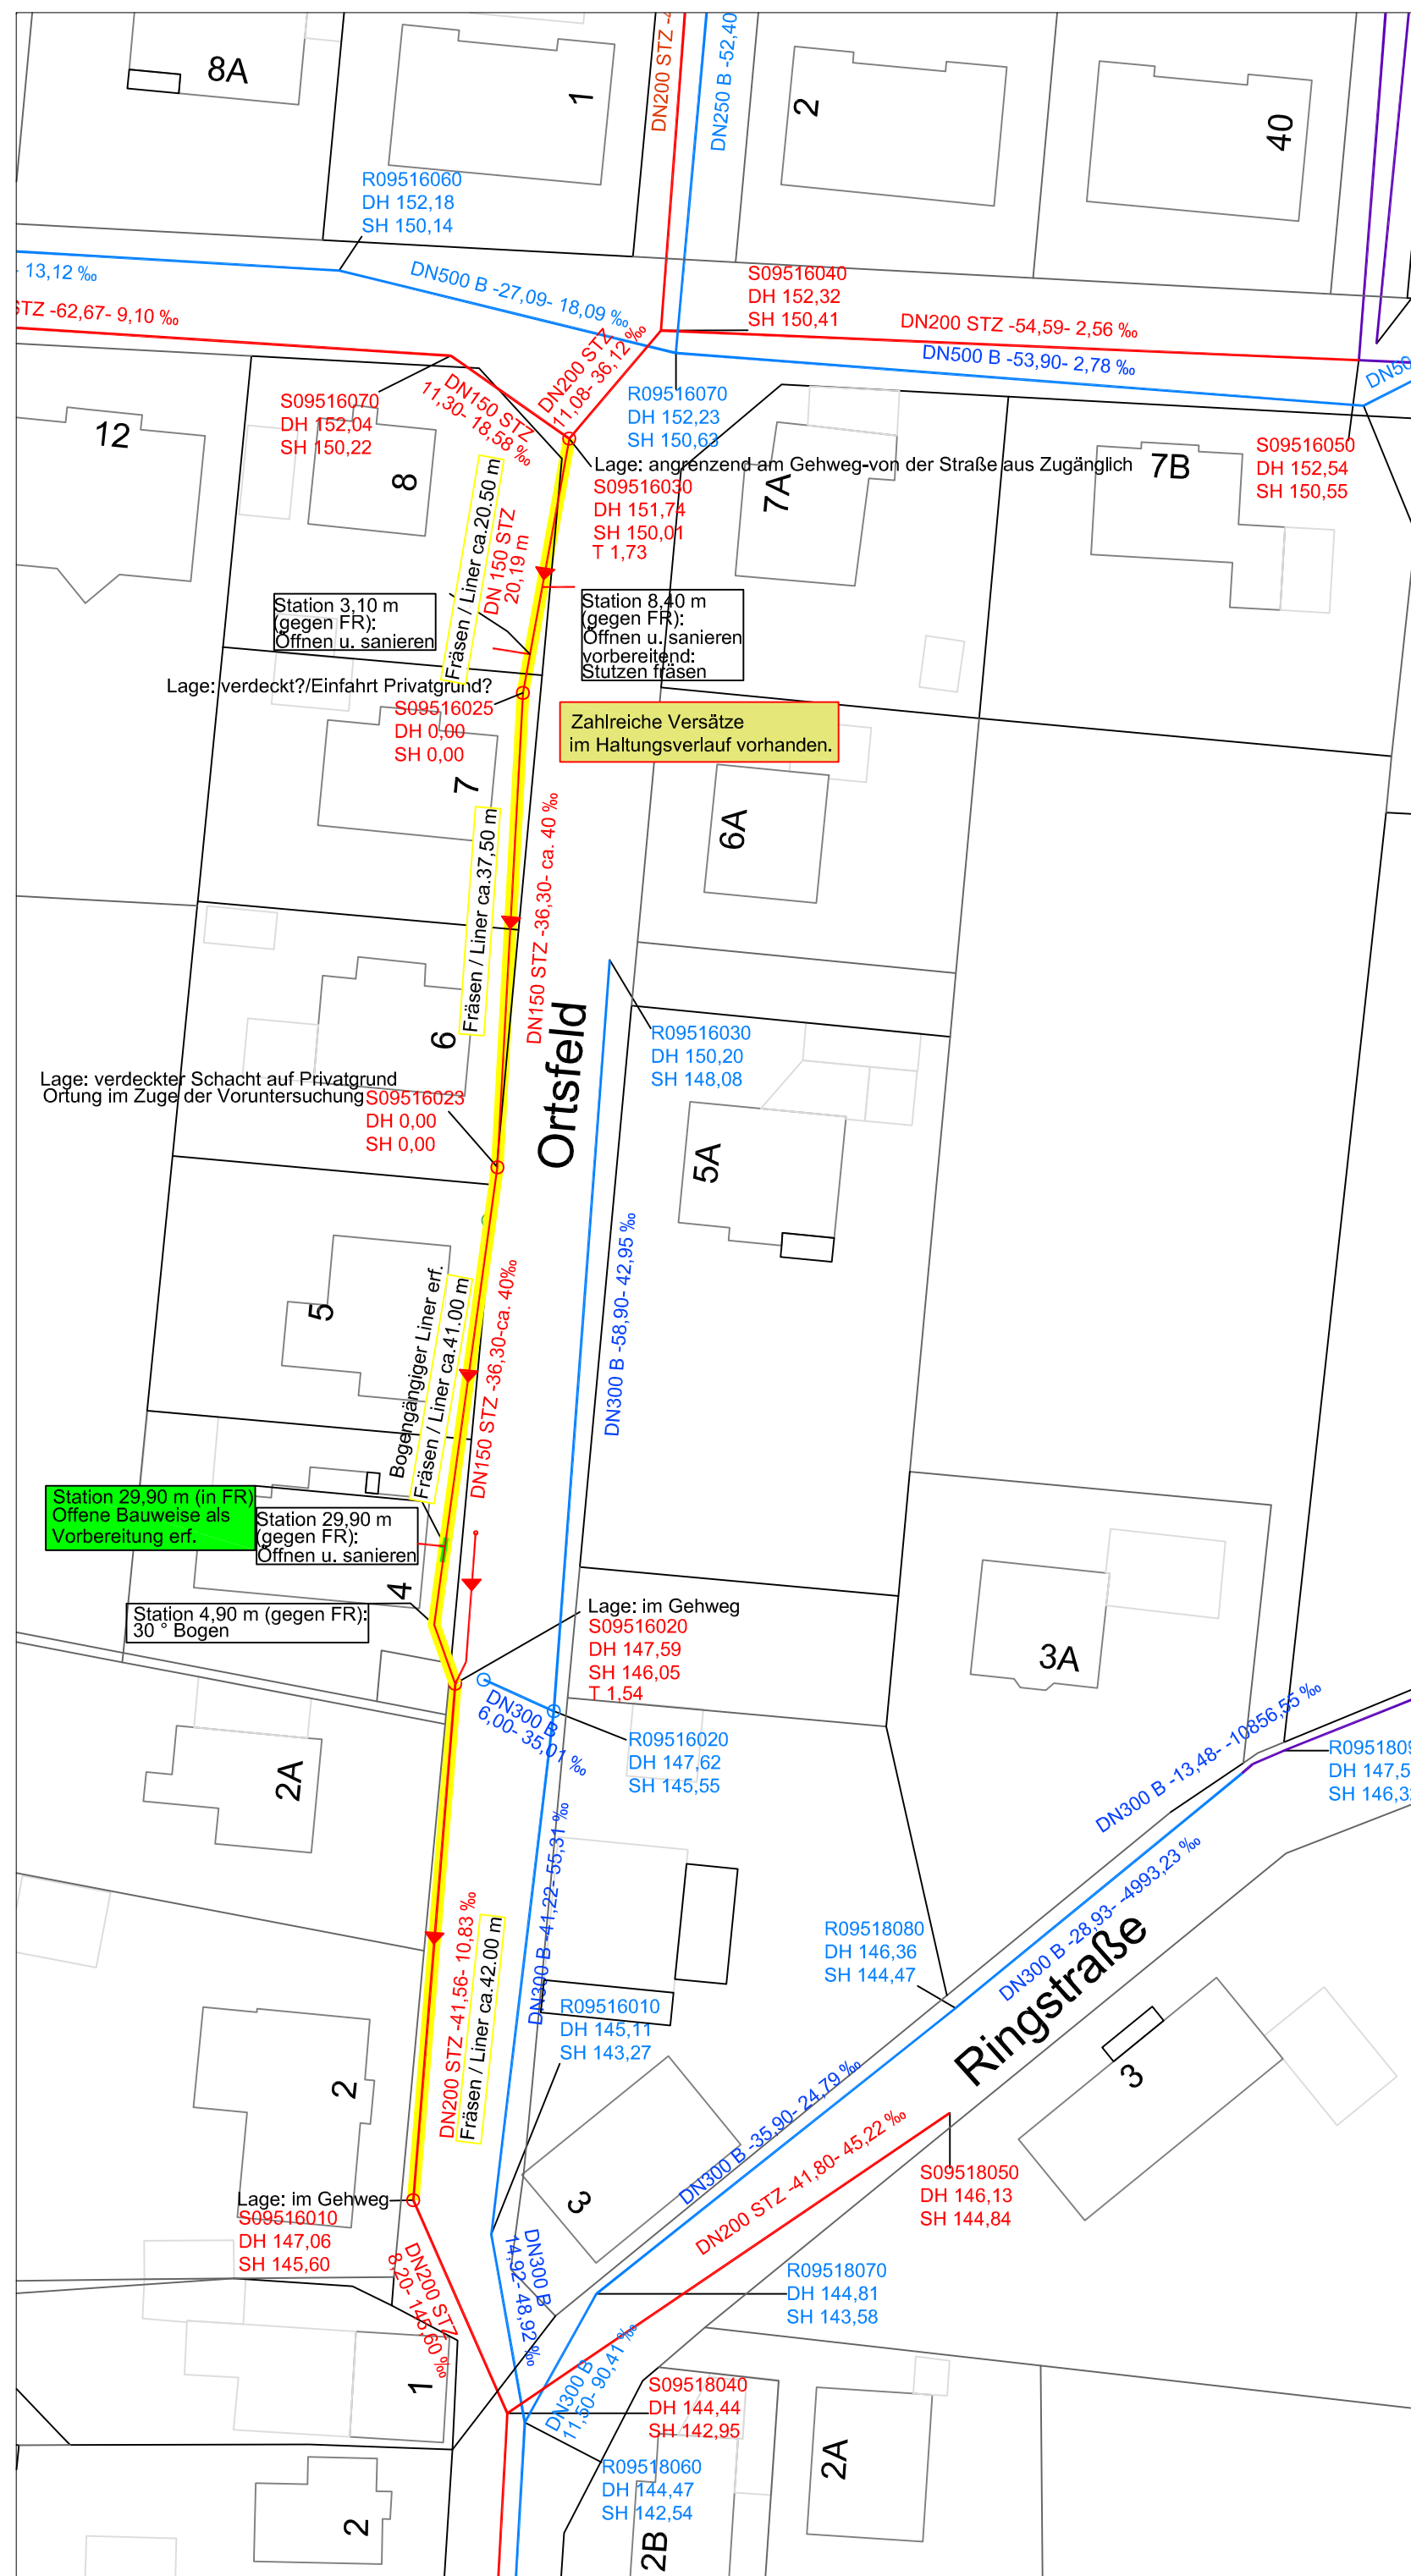


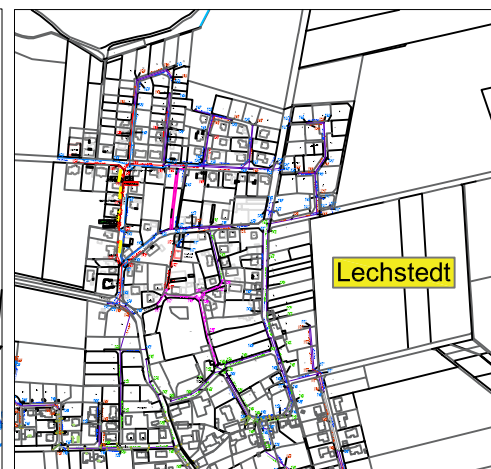

Geplanter Liner, unter Angabe der Länge (Im Zuge einer Voruntersuchung ist diese zu überprüfen)

Die geplanten Tiefbauarbeiten werden durch den AG beauftragt und betreut und sind nicht Teil der Ausschreibung.

Für die Maßnahmen in diesem Bereich sind Parkverbotsschilder aufzustellen. Diese können vom AG aufgestellt werden, dies ist jedoch rechtzeitig, mind. 5 Werktage im Voraus abzustimmen.

Die zu sanierenden Leitungen sind im Vorfeld mittels HD-Reinigung zu reinigen und (Längen, Nennweiten und Stationen anbindender Leitungen) aufzumessen.

Liner und Kurzliniermaßnahmen im Einzugsgebiet der Stadt Bad Salzdetfurth

Lechstedt - Ortsfeld

Ausschreibungsplan

Maßstab: 1:500	Plan Nr. 101-07
----------------	-----------------

Lageplan - Sanierung	Datum:	17.02.2026
----------------------	--------	------------

Planer / Zeichner: GG