



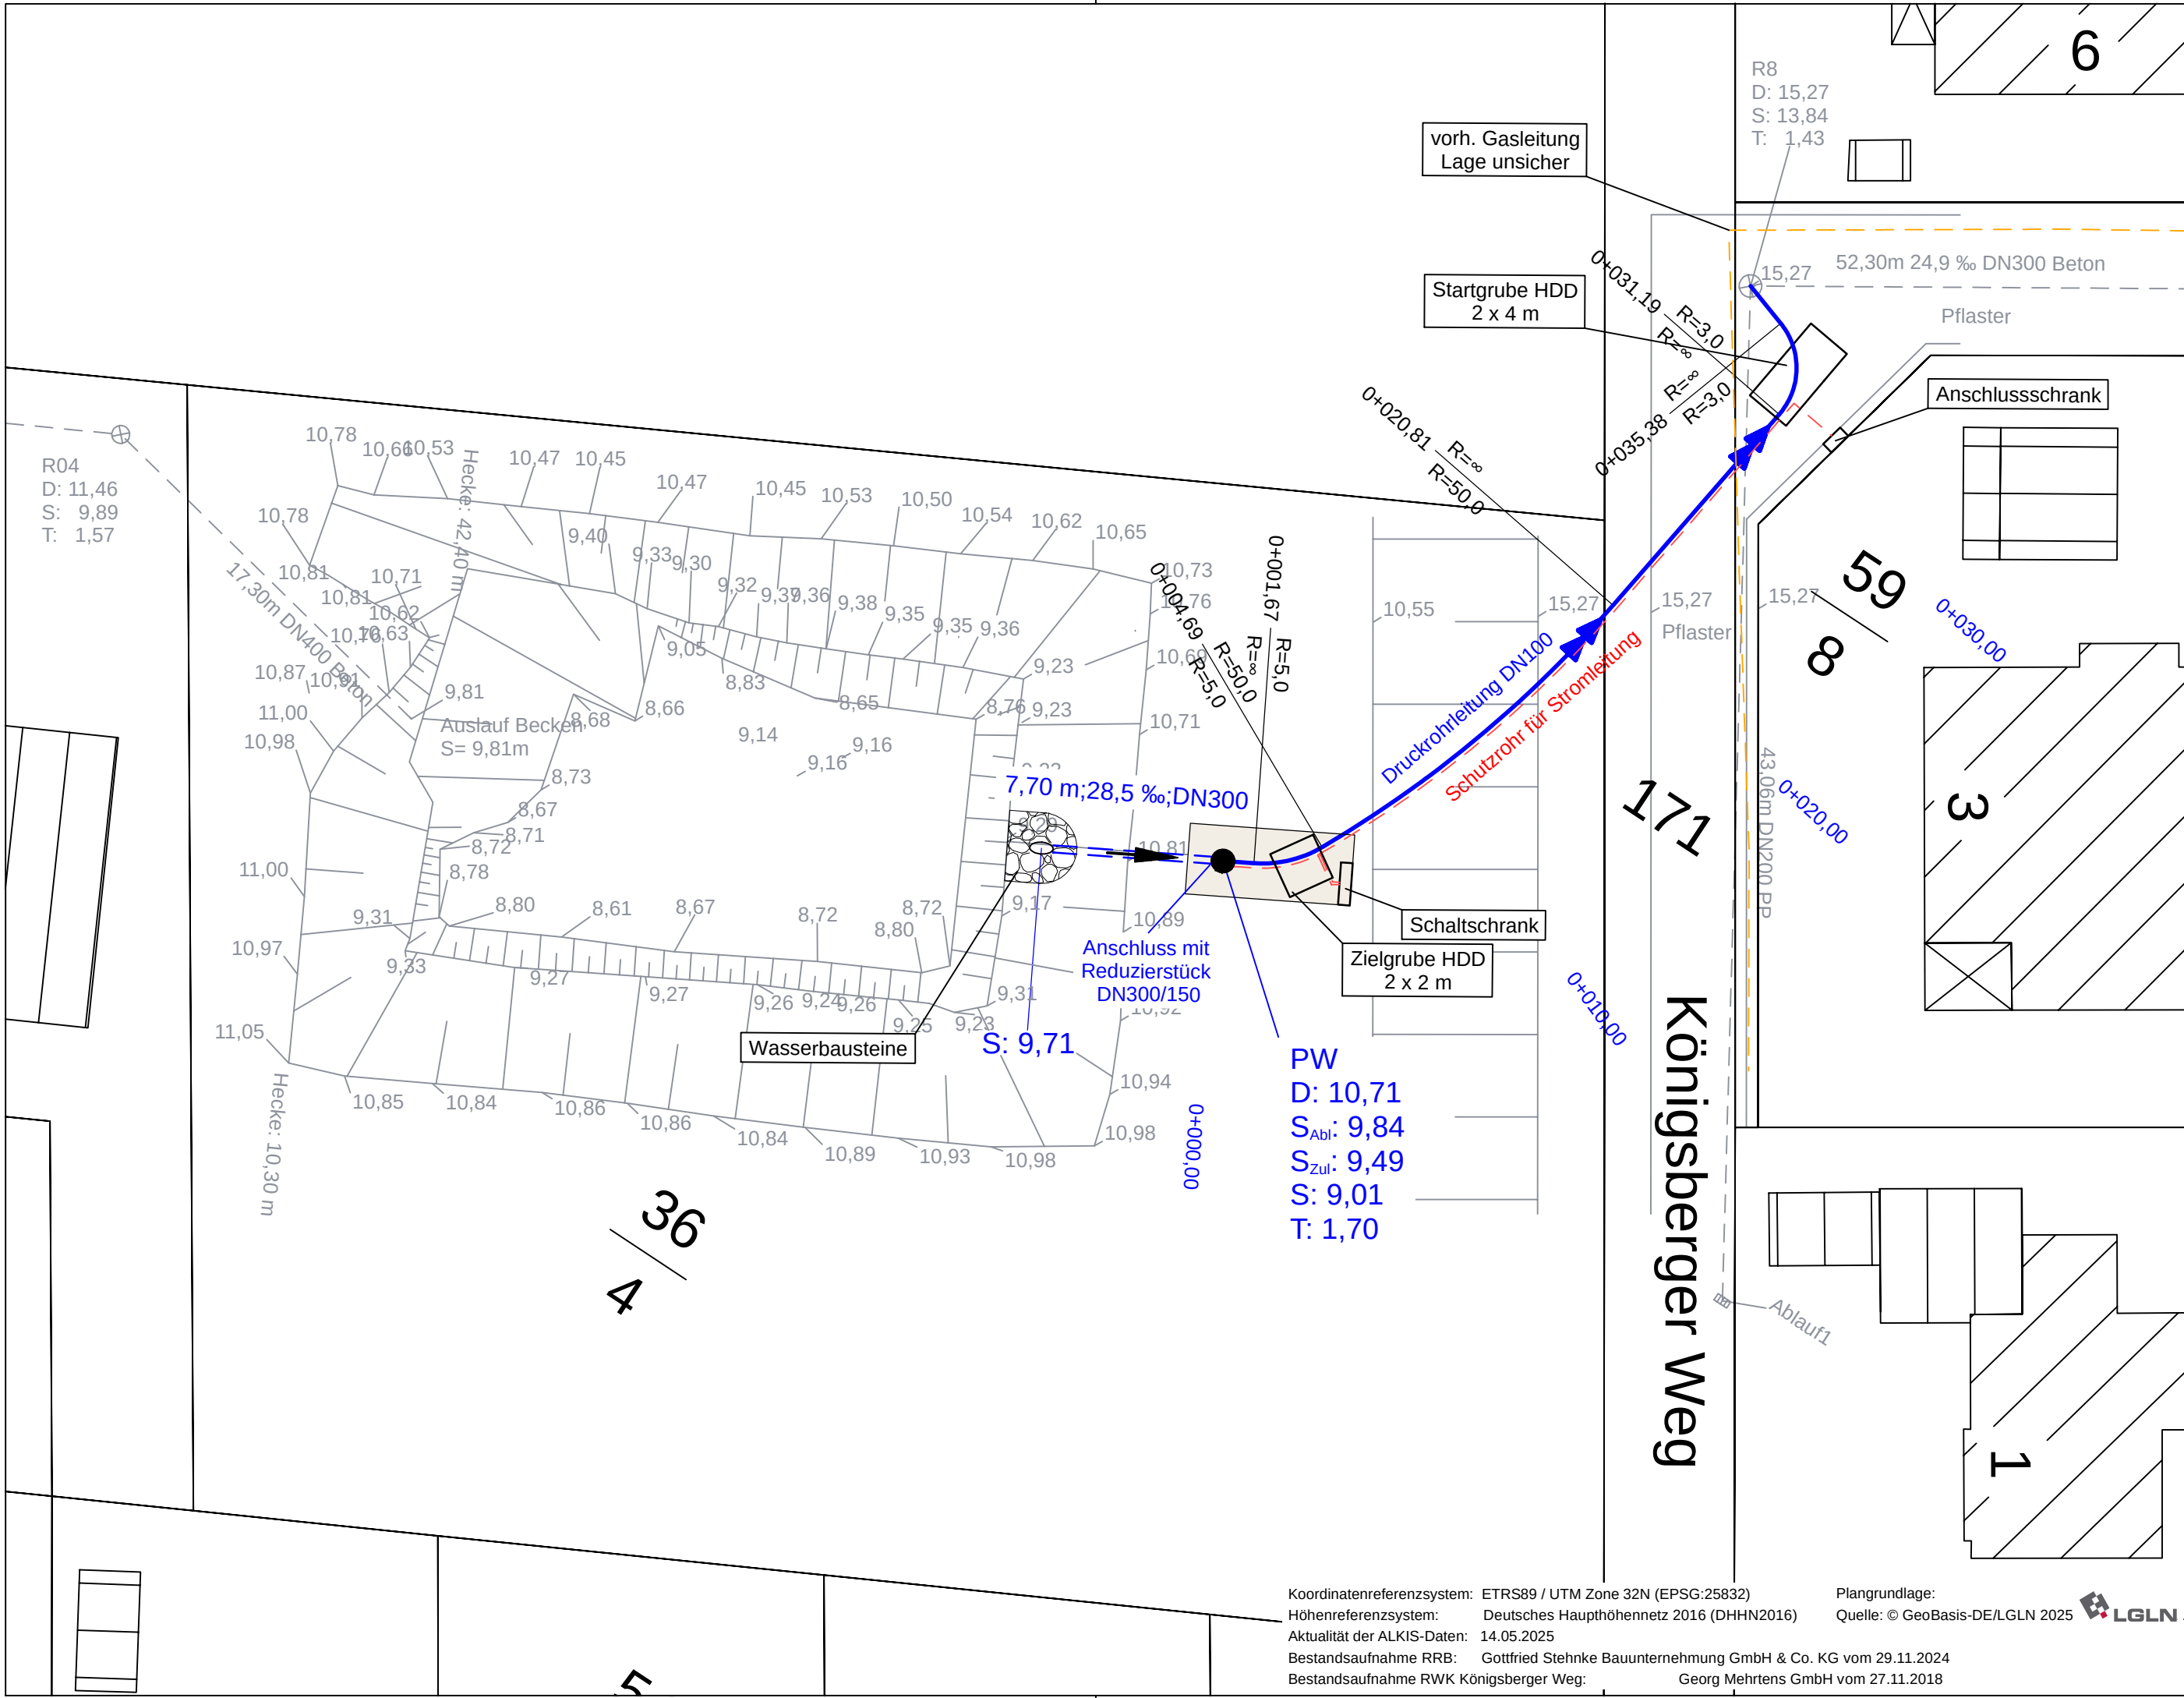

Kanalplanung

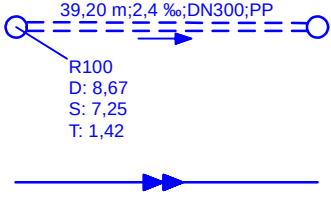

geplanter Regenwasserkanal mit Haltungsangaben
(Länge, Gefälle, Nenndurchmesser, Material)

RW-Schacht mit Ordinaten *
(Schachtnummer, Deckelhöhe, Sohlhöhe)

RW-Druckleitung

* sämtliche Höhen beziehen sich auf m NHN

f				
e				
d				
c				
b				
a				
	Datum	gez.	gepr.	Änderung

Auftraggeber		Stadt Geestland			
		Am Markt 8 27624 Geestland			
Zur Ausführung freigegeben:					
Projekt		Nachrüstung eines RW-Pumpwerks am Versickerungsbecken der Straße Birkengrund im OT Debstedt			
Zeichnungsinhalt		Lageplan Entwässerungsanlagen Ausschreibungszeichnung			
	Datum	Name		Kennzeichnung	Maßstab: 1:250
PL	22.07.2025		Projekt-Nr.	71007136	
gez.	22.07.2025		Datei-Name	AP_E_250_01.PLT	Anlage:
gepr.			Ploteinstellung		Blätter: 1
Blattgröße: 58,0 cm x 29,7 cm					Blatt-Nr.:

Koordinatenreferenzsystem: ETRS89 / UTM Zone 32N (EPSG:25832)
Höhenreferenzsystem: Deutsches Haupthöhennetz 2016 (DHHN2016)
Aktualität der ALKIS-Daten: 14.05.2025
Bestandsaufnahme RRB: Gottfried Stehnke Bauunternehmung GmbH & Co. KG vom 29.11.2024
Bestandsaufnahme RWK Königsberger Weg: Georg Mehrstens GmbH vom 27.11.2018

Plangrundlage:
Quelle: © GeoBasis-DE/LGLN