


Legende:

-  Ausschalter
-  Kombi Ausschalter-Steckdose
-  Kombi Wechselschalter-Steckdose
-  CEE-Kombi mit RCD und Sicherungselement, allgemein
-  Wandaufbauleuchte (für Außenbereich)
-  Wannenlangfeldleuchte an Tragschiene montiert und abgependelt
L= 1600mm
-  Rettungszeichenleuchte Dauerlicht, Wandmontage
-  Sicherheitsleuchte
-  Beleuchtung und Schalter explosionsgeschützt

Grundriss Erdgeschoss
Ebene +0.00

Index	Änderung	gez. / bearb.	geprüft	Datum

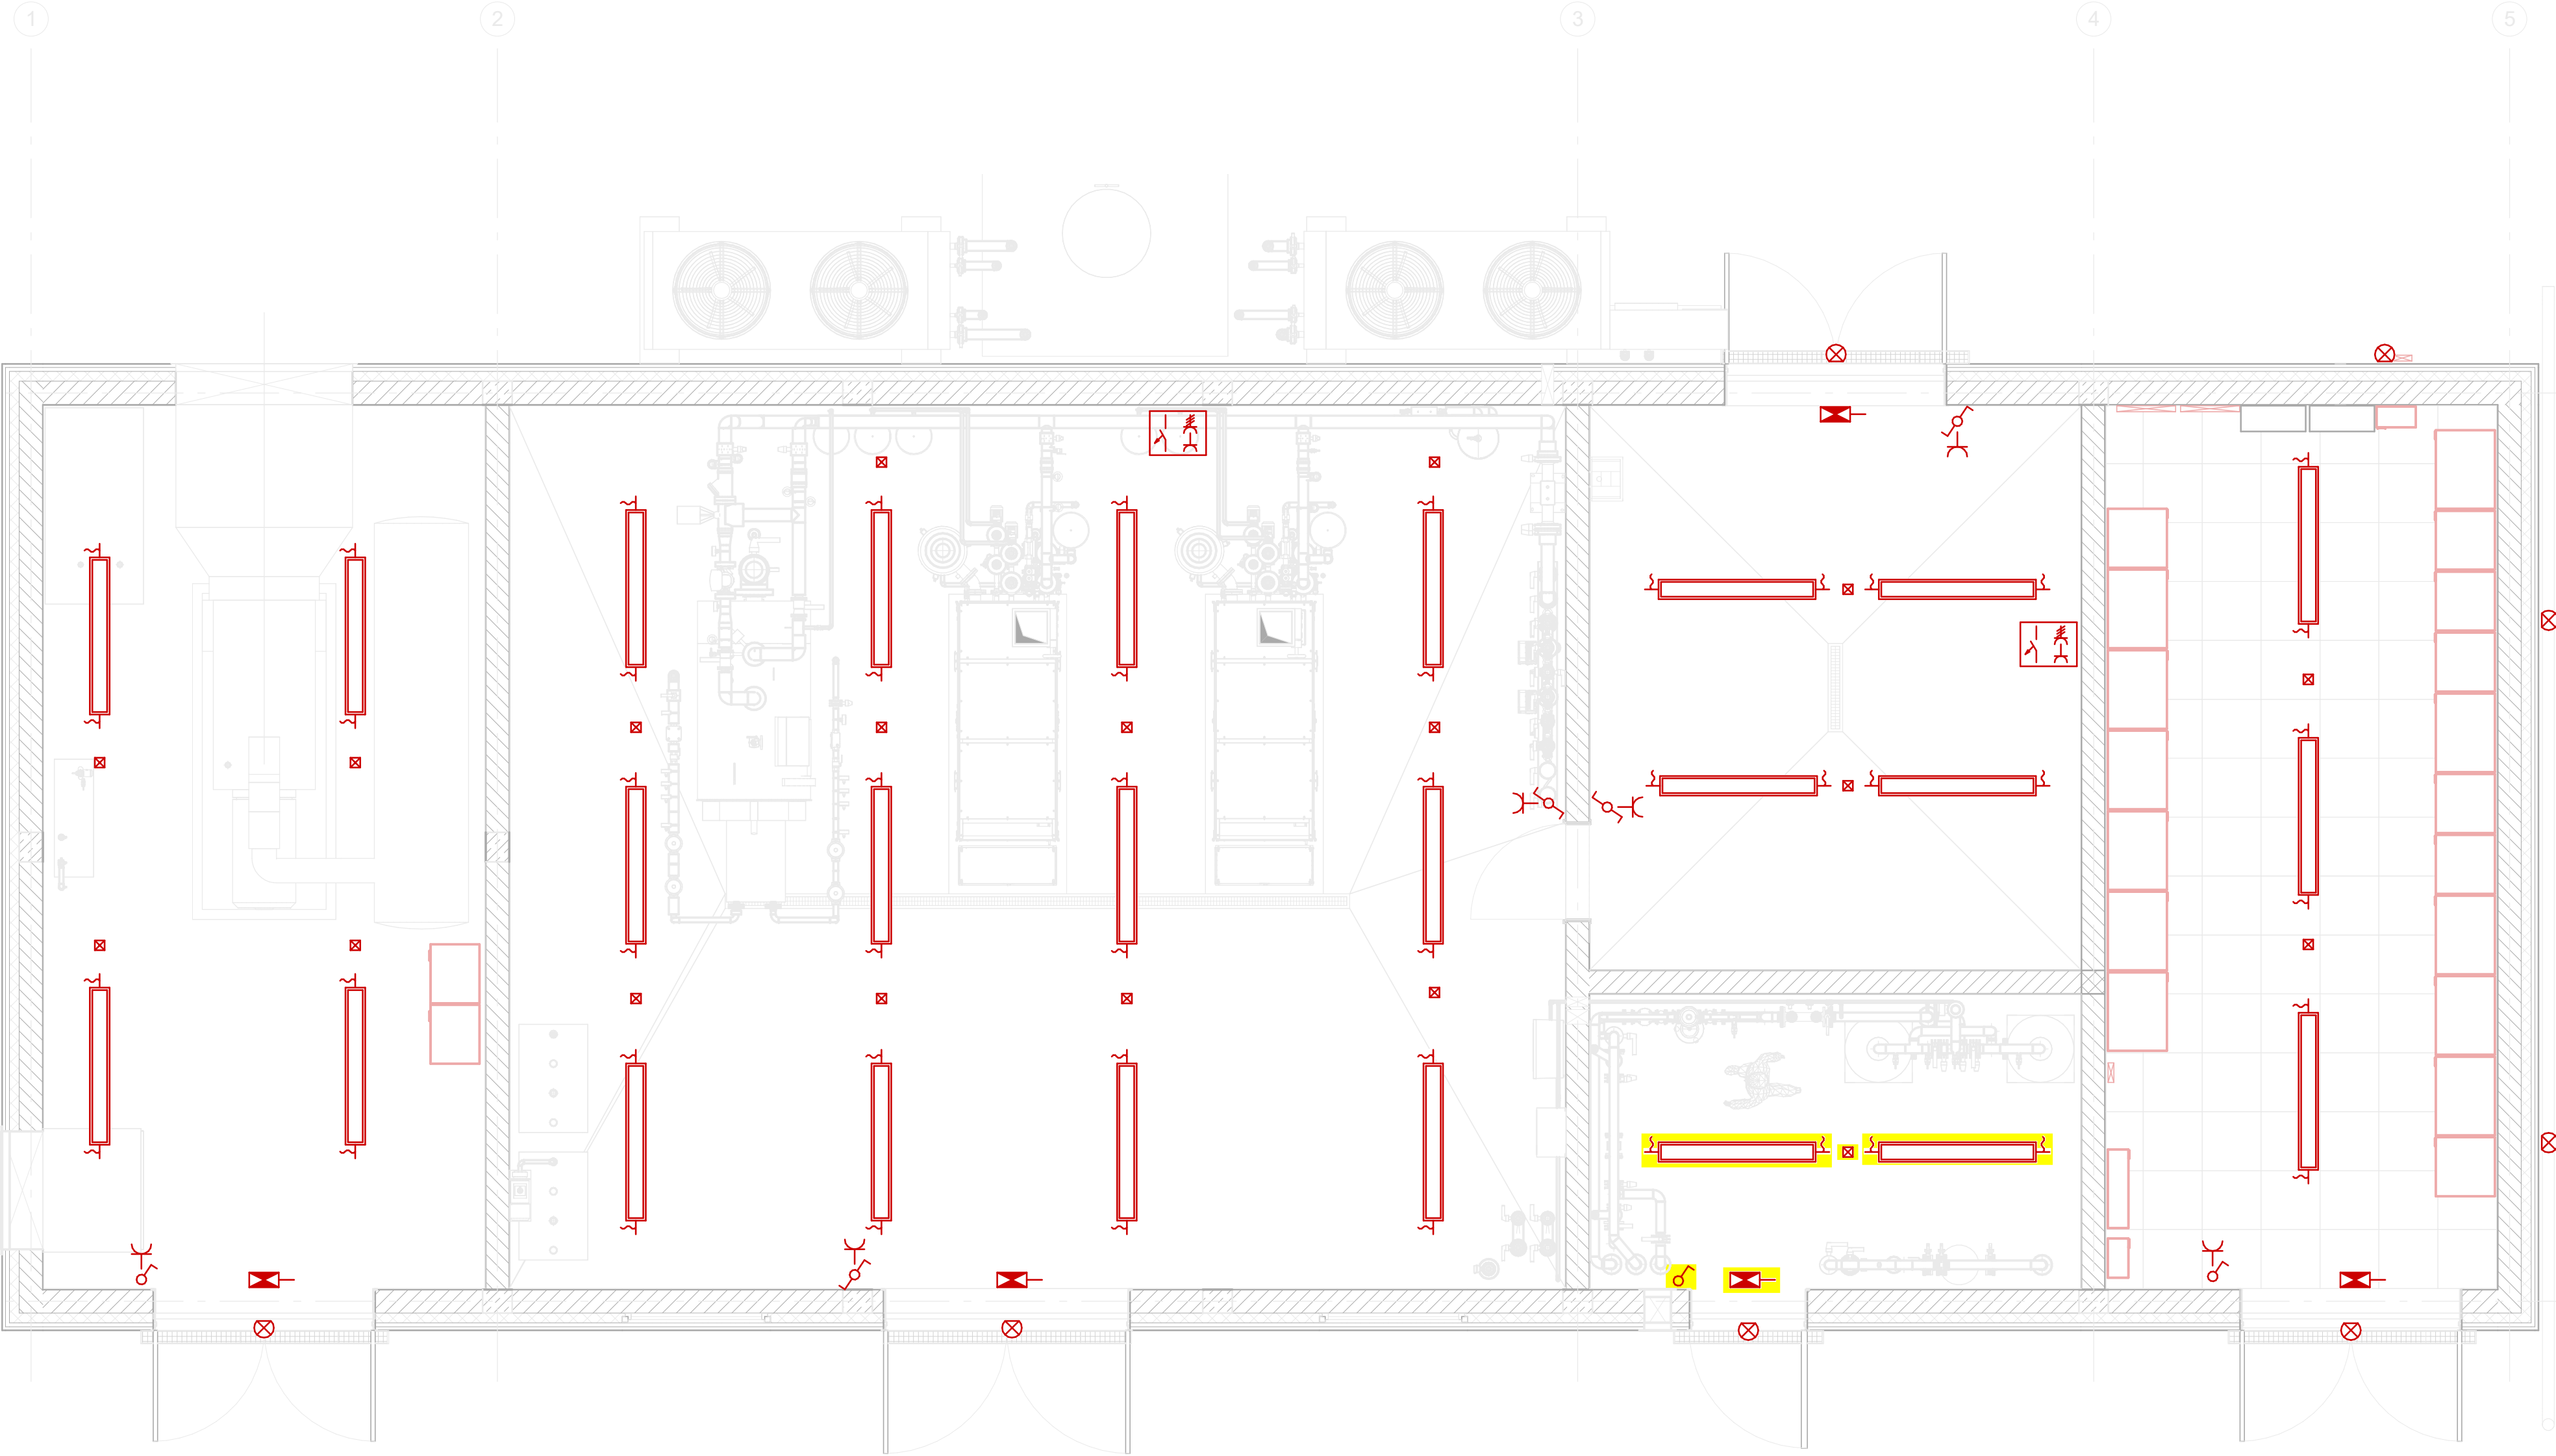

Stadt Achim

Obernstraße 38
28832 Achim

Tel.: 04202 - 9160-0
Fax: 04202 - 9160-299

Projekt

Neubau Energiezentrum KA Achim

Darstellung

Installation, Beleuchtung und Sicherheitsbeleuchtung Ebene +0.00

Leistungsphase

Ausführungsplanung

 Dr. Born - Dr. Ermel GmbH Achim Finienweg 7 · 28832 Achim Tel. (04202) 758-0 Fax (04202) 758-500 achim@born-ermel.de · www.born-ermel.de	Maßstab 1 : 50	Datum	Name	
		gez.	24.09.2024	VK/ALK
		geprüft	18.10.2024	WJ
		Freigabe	28.11.2024	BD
Datei: siehe linken Planrand		Originalgröße: (594mm x 841mm)		
Zeichnungs-Nr.		876042-05-E-003		