




Draufsicht

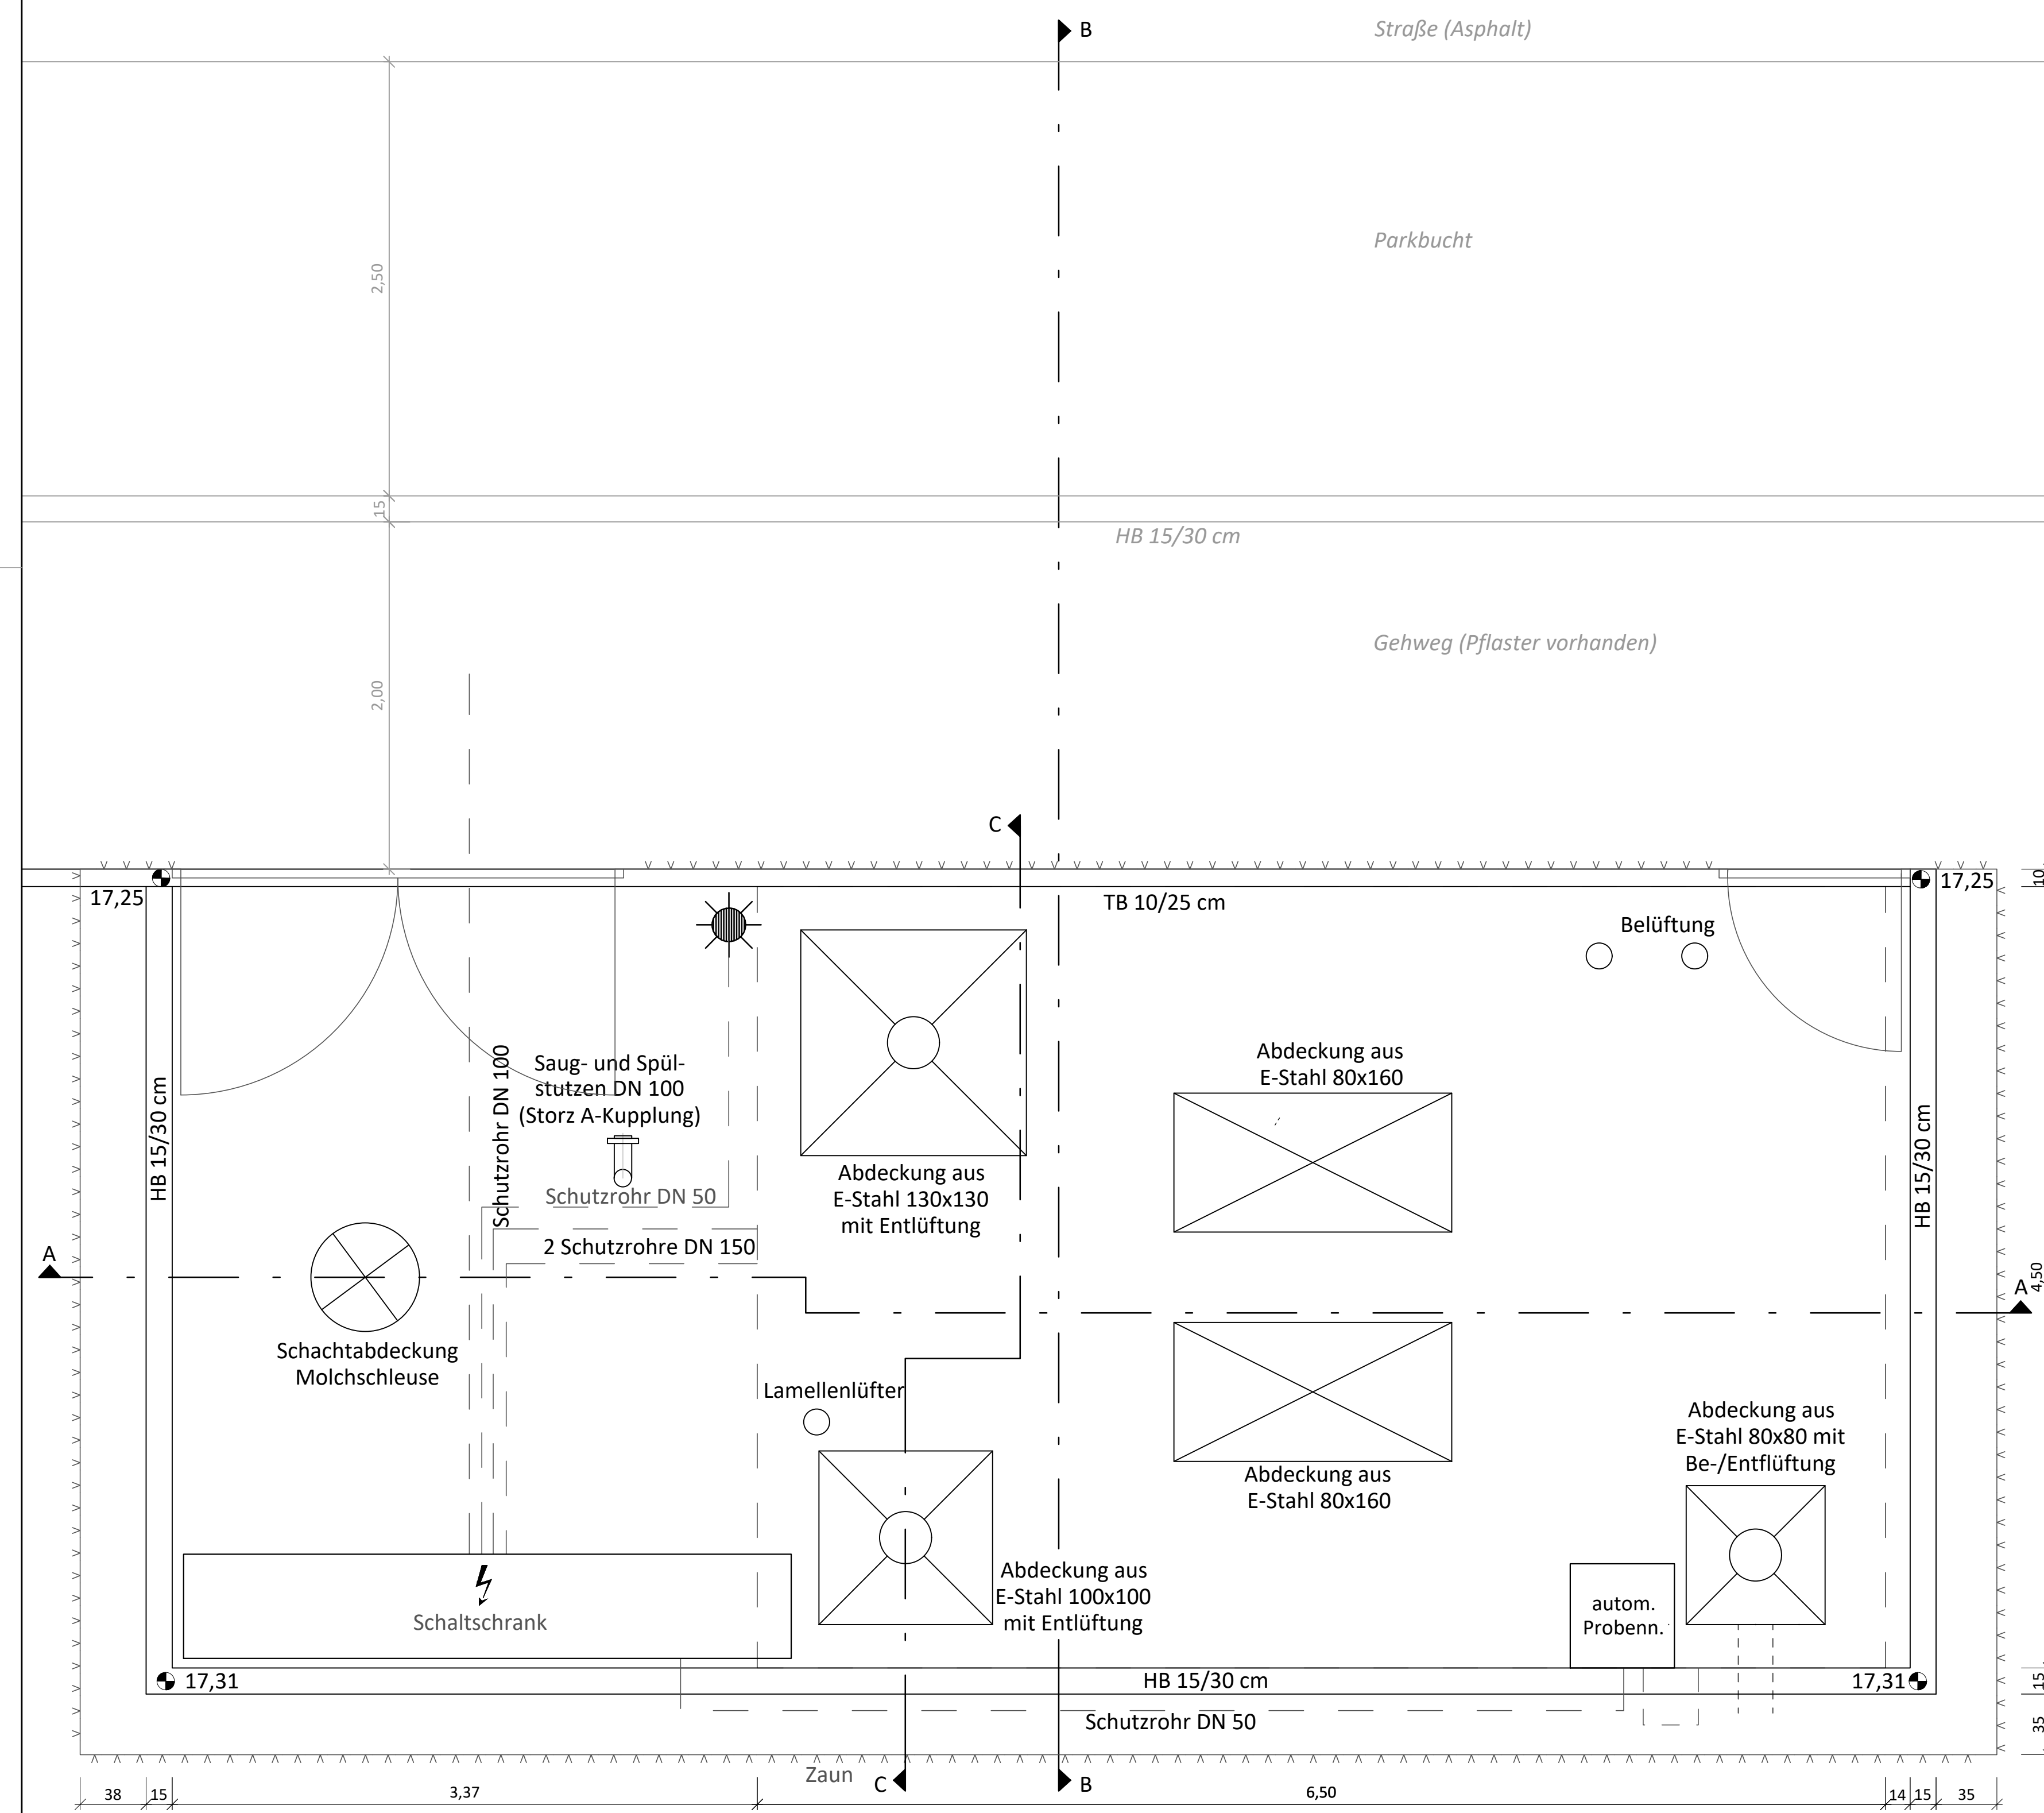


Grundriss

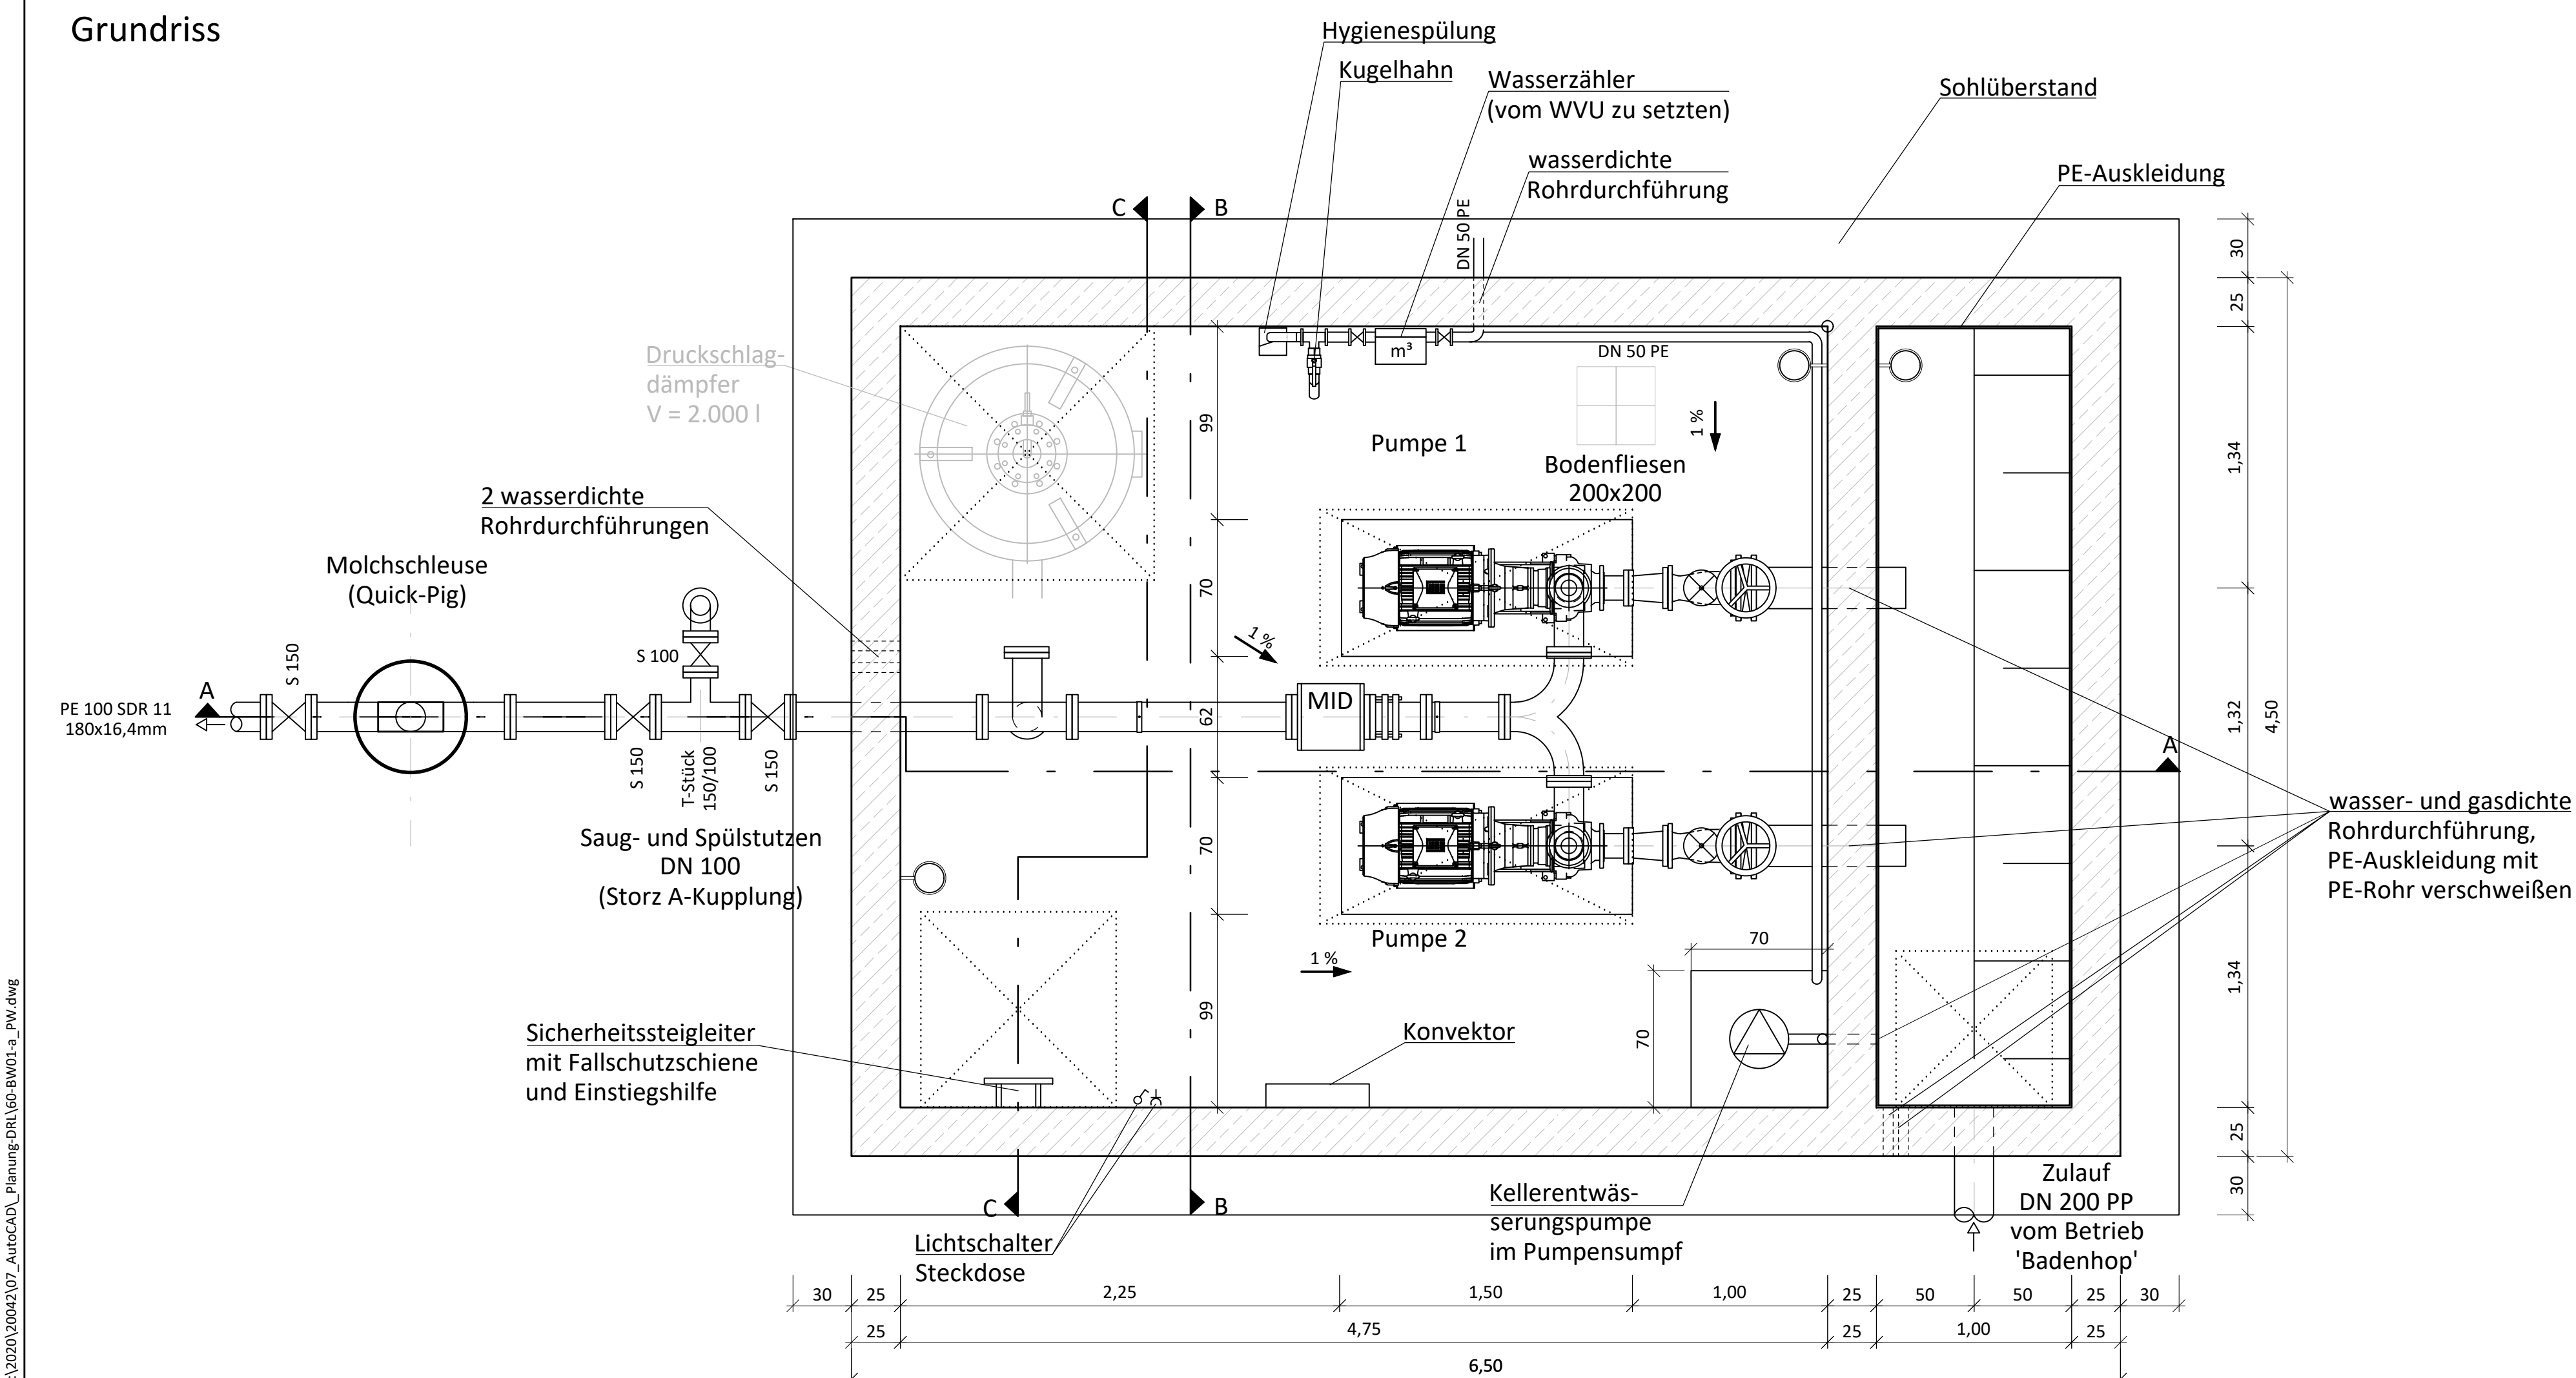


Schnitt A-A

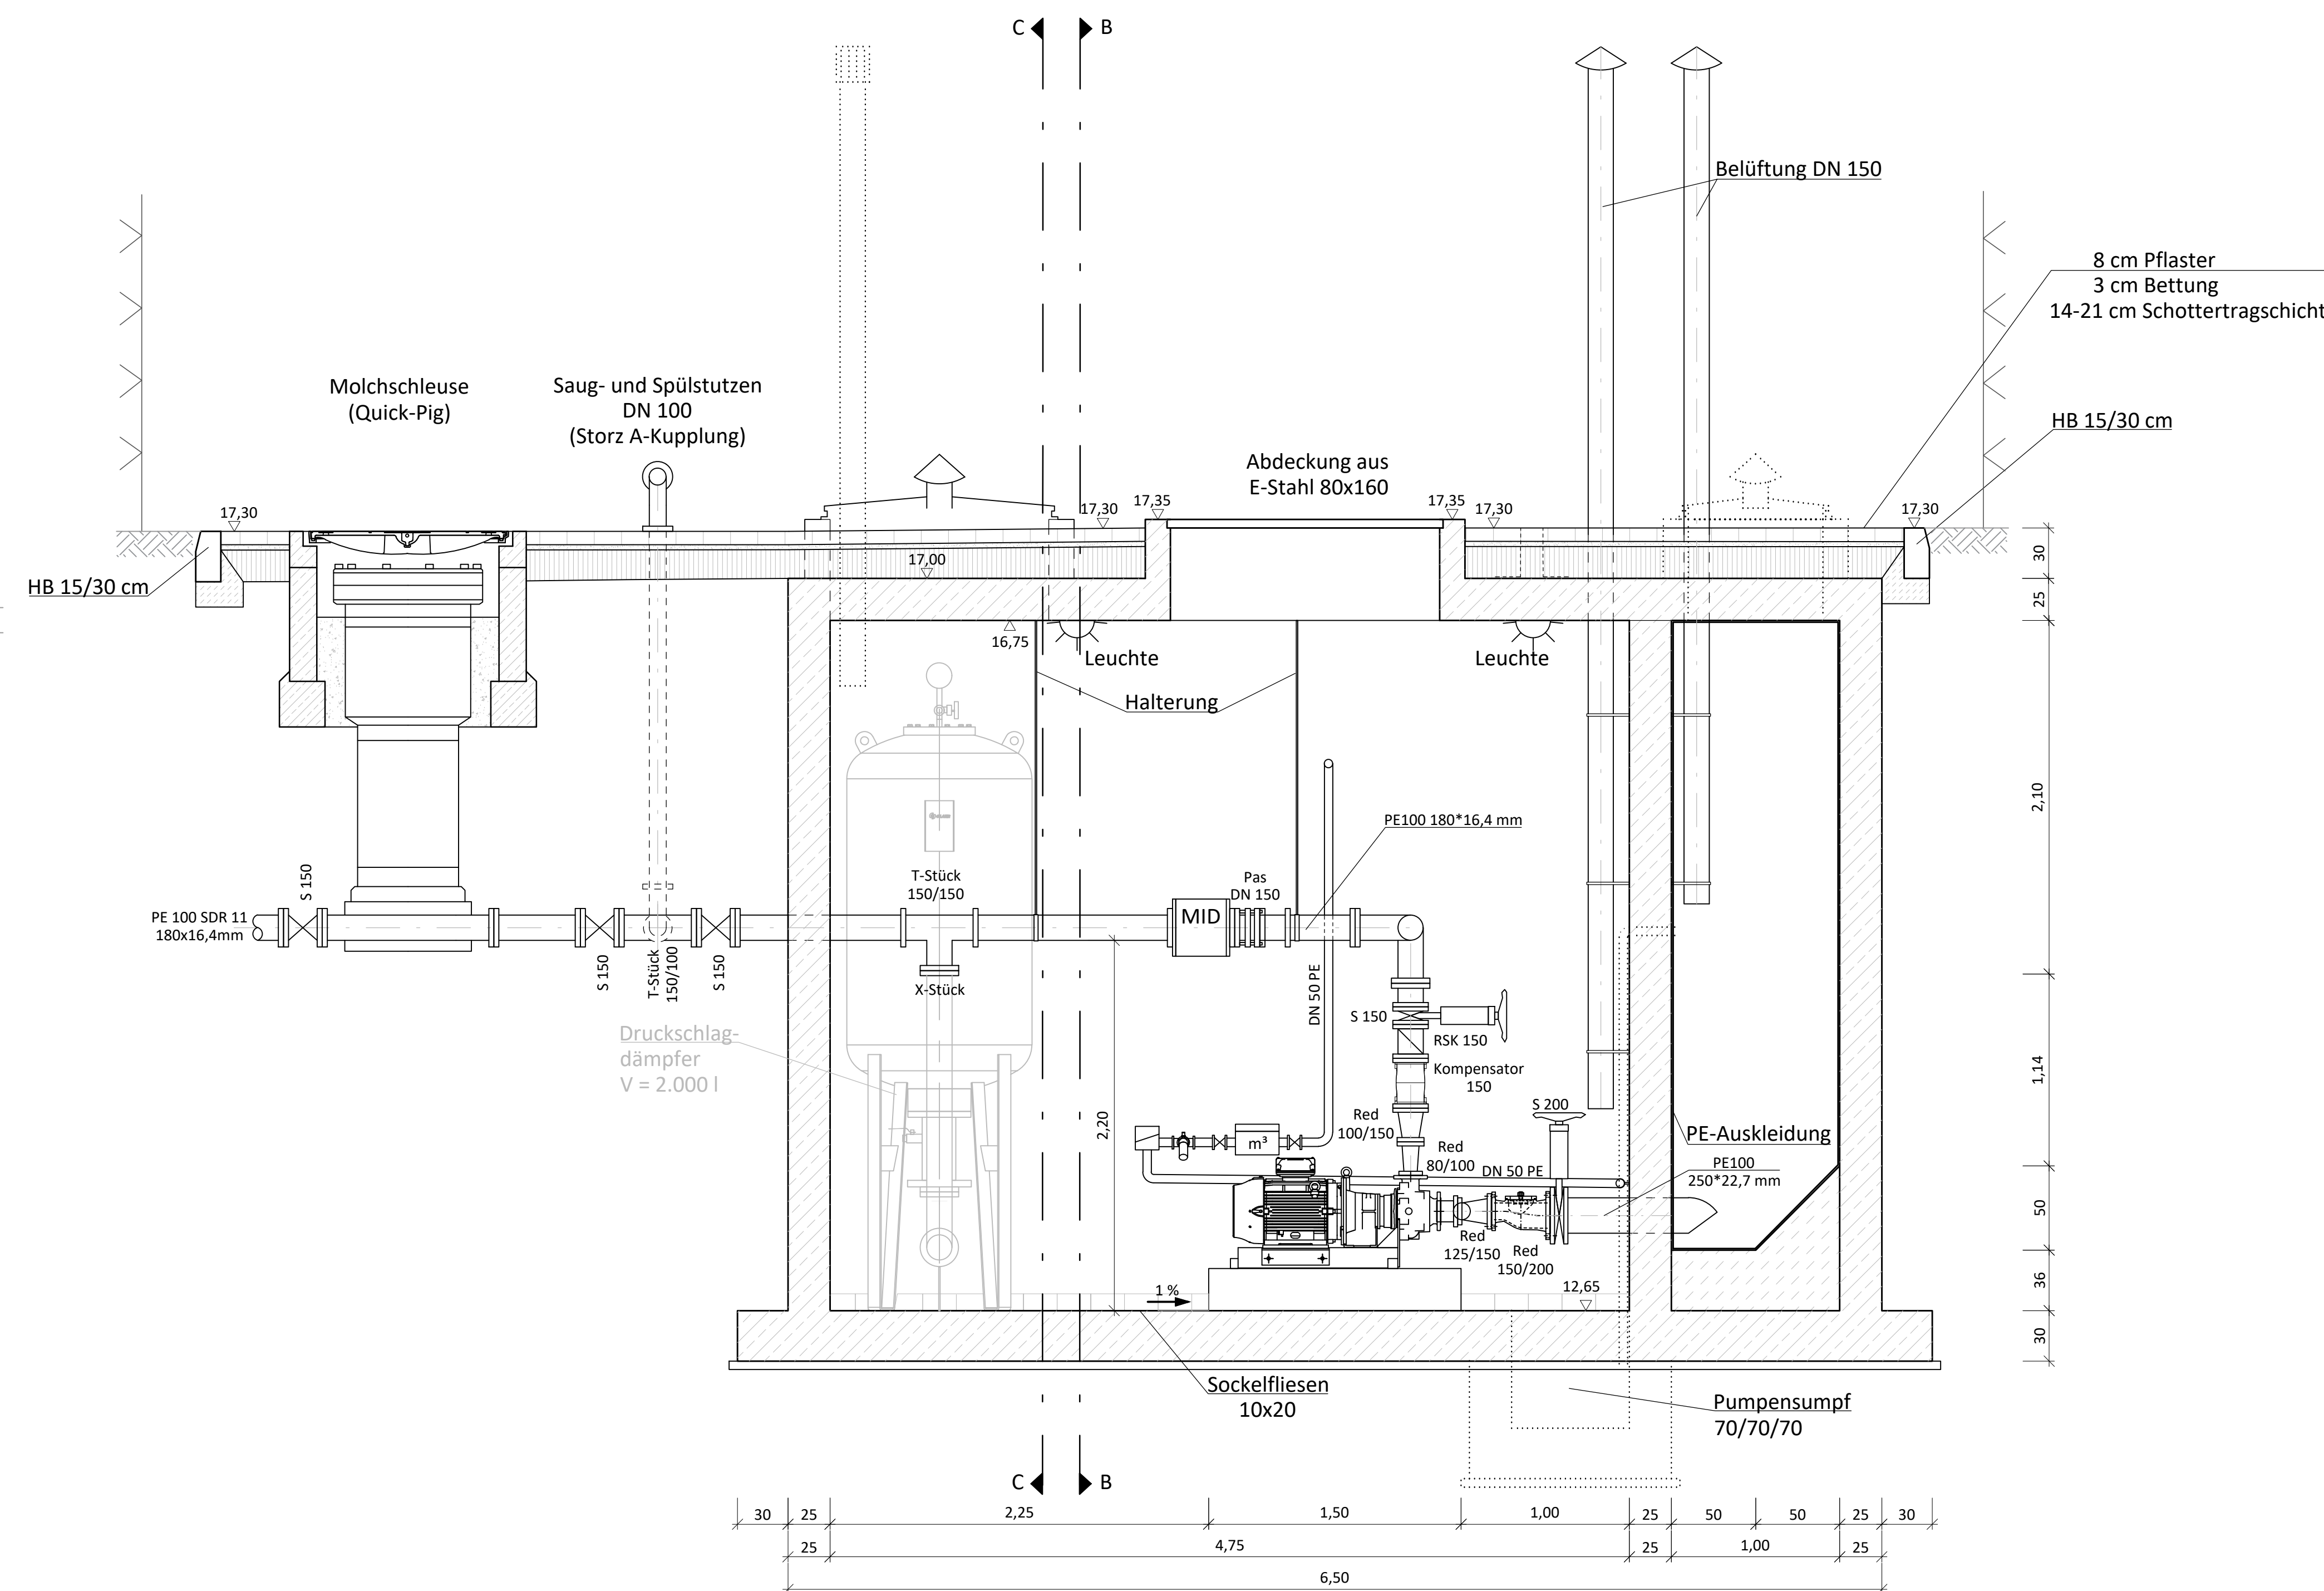

Schnitt B-B

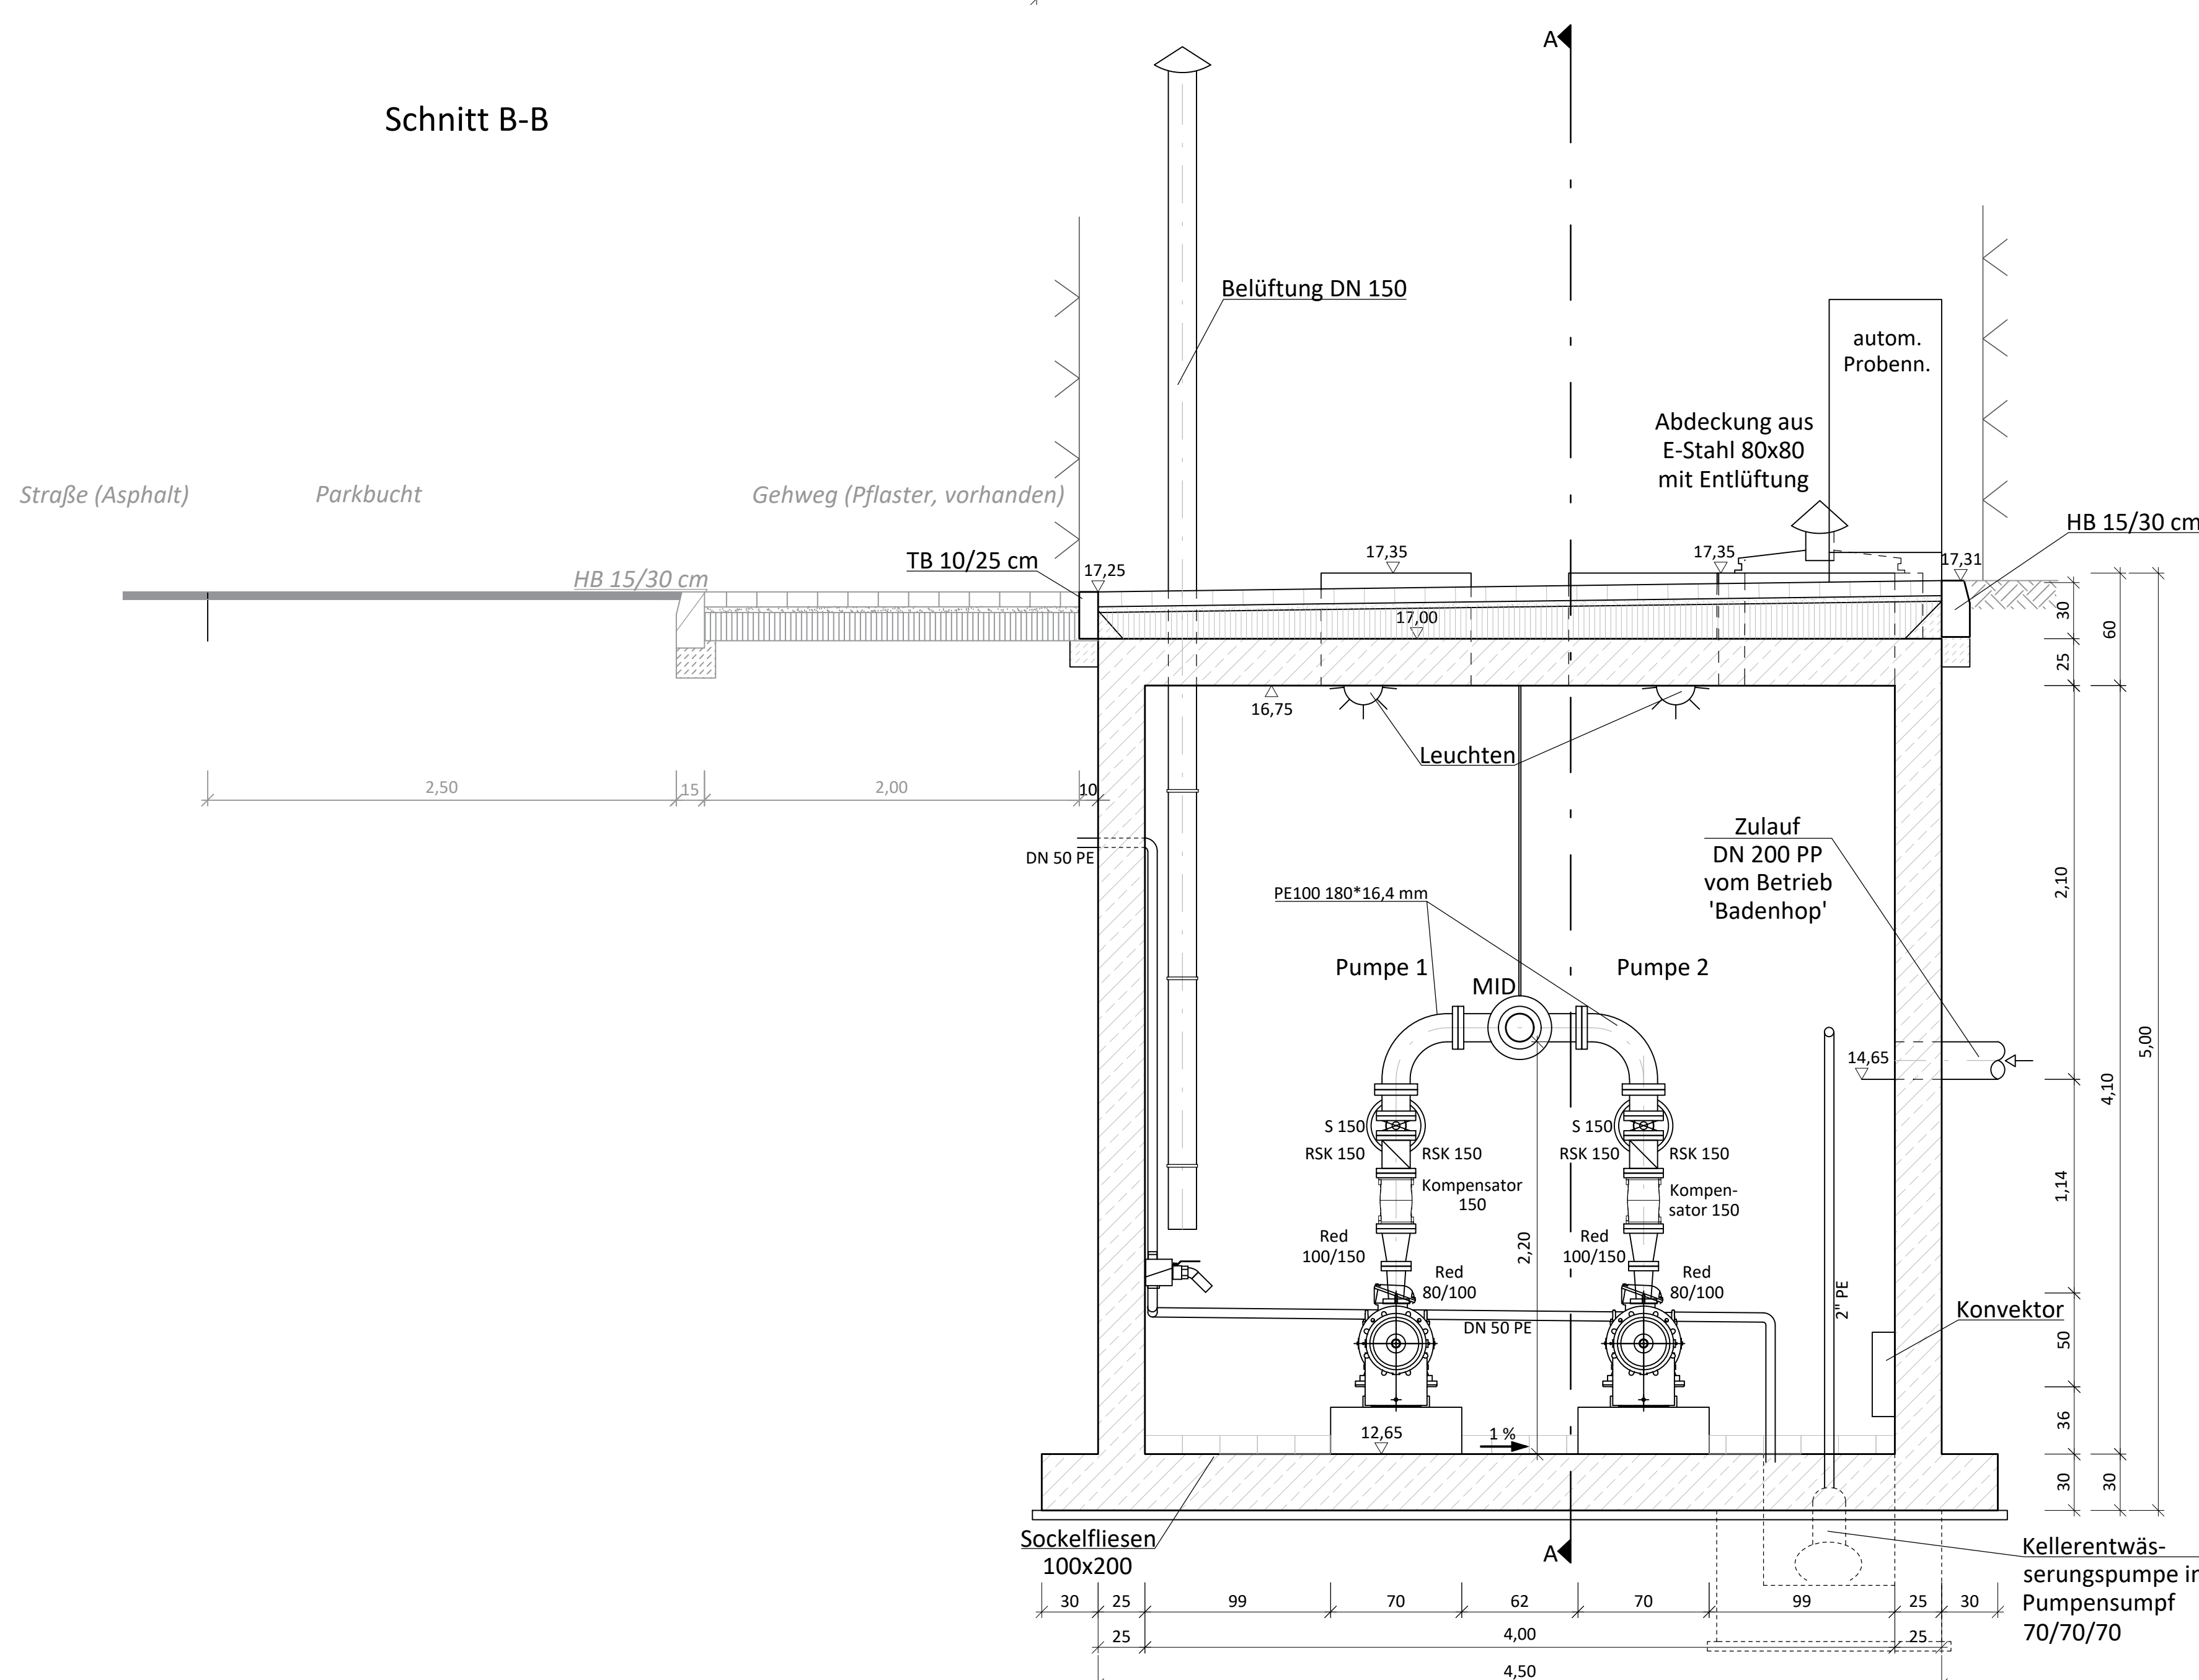

Schnitt C-C

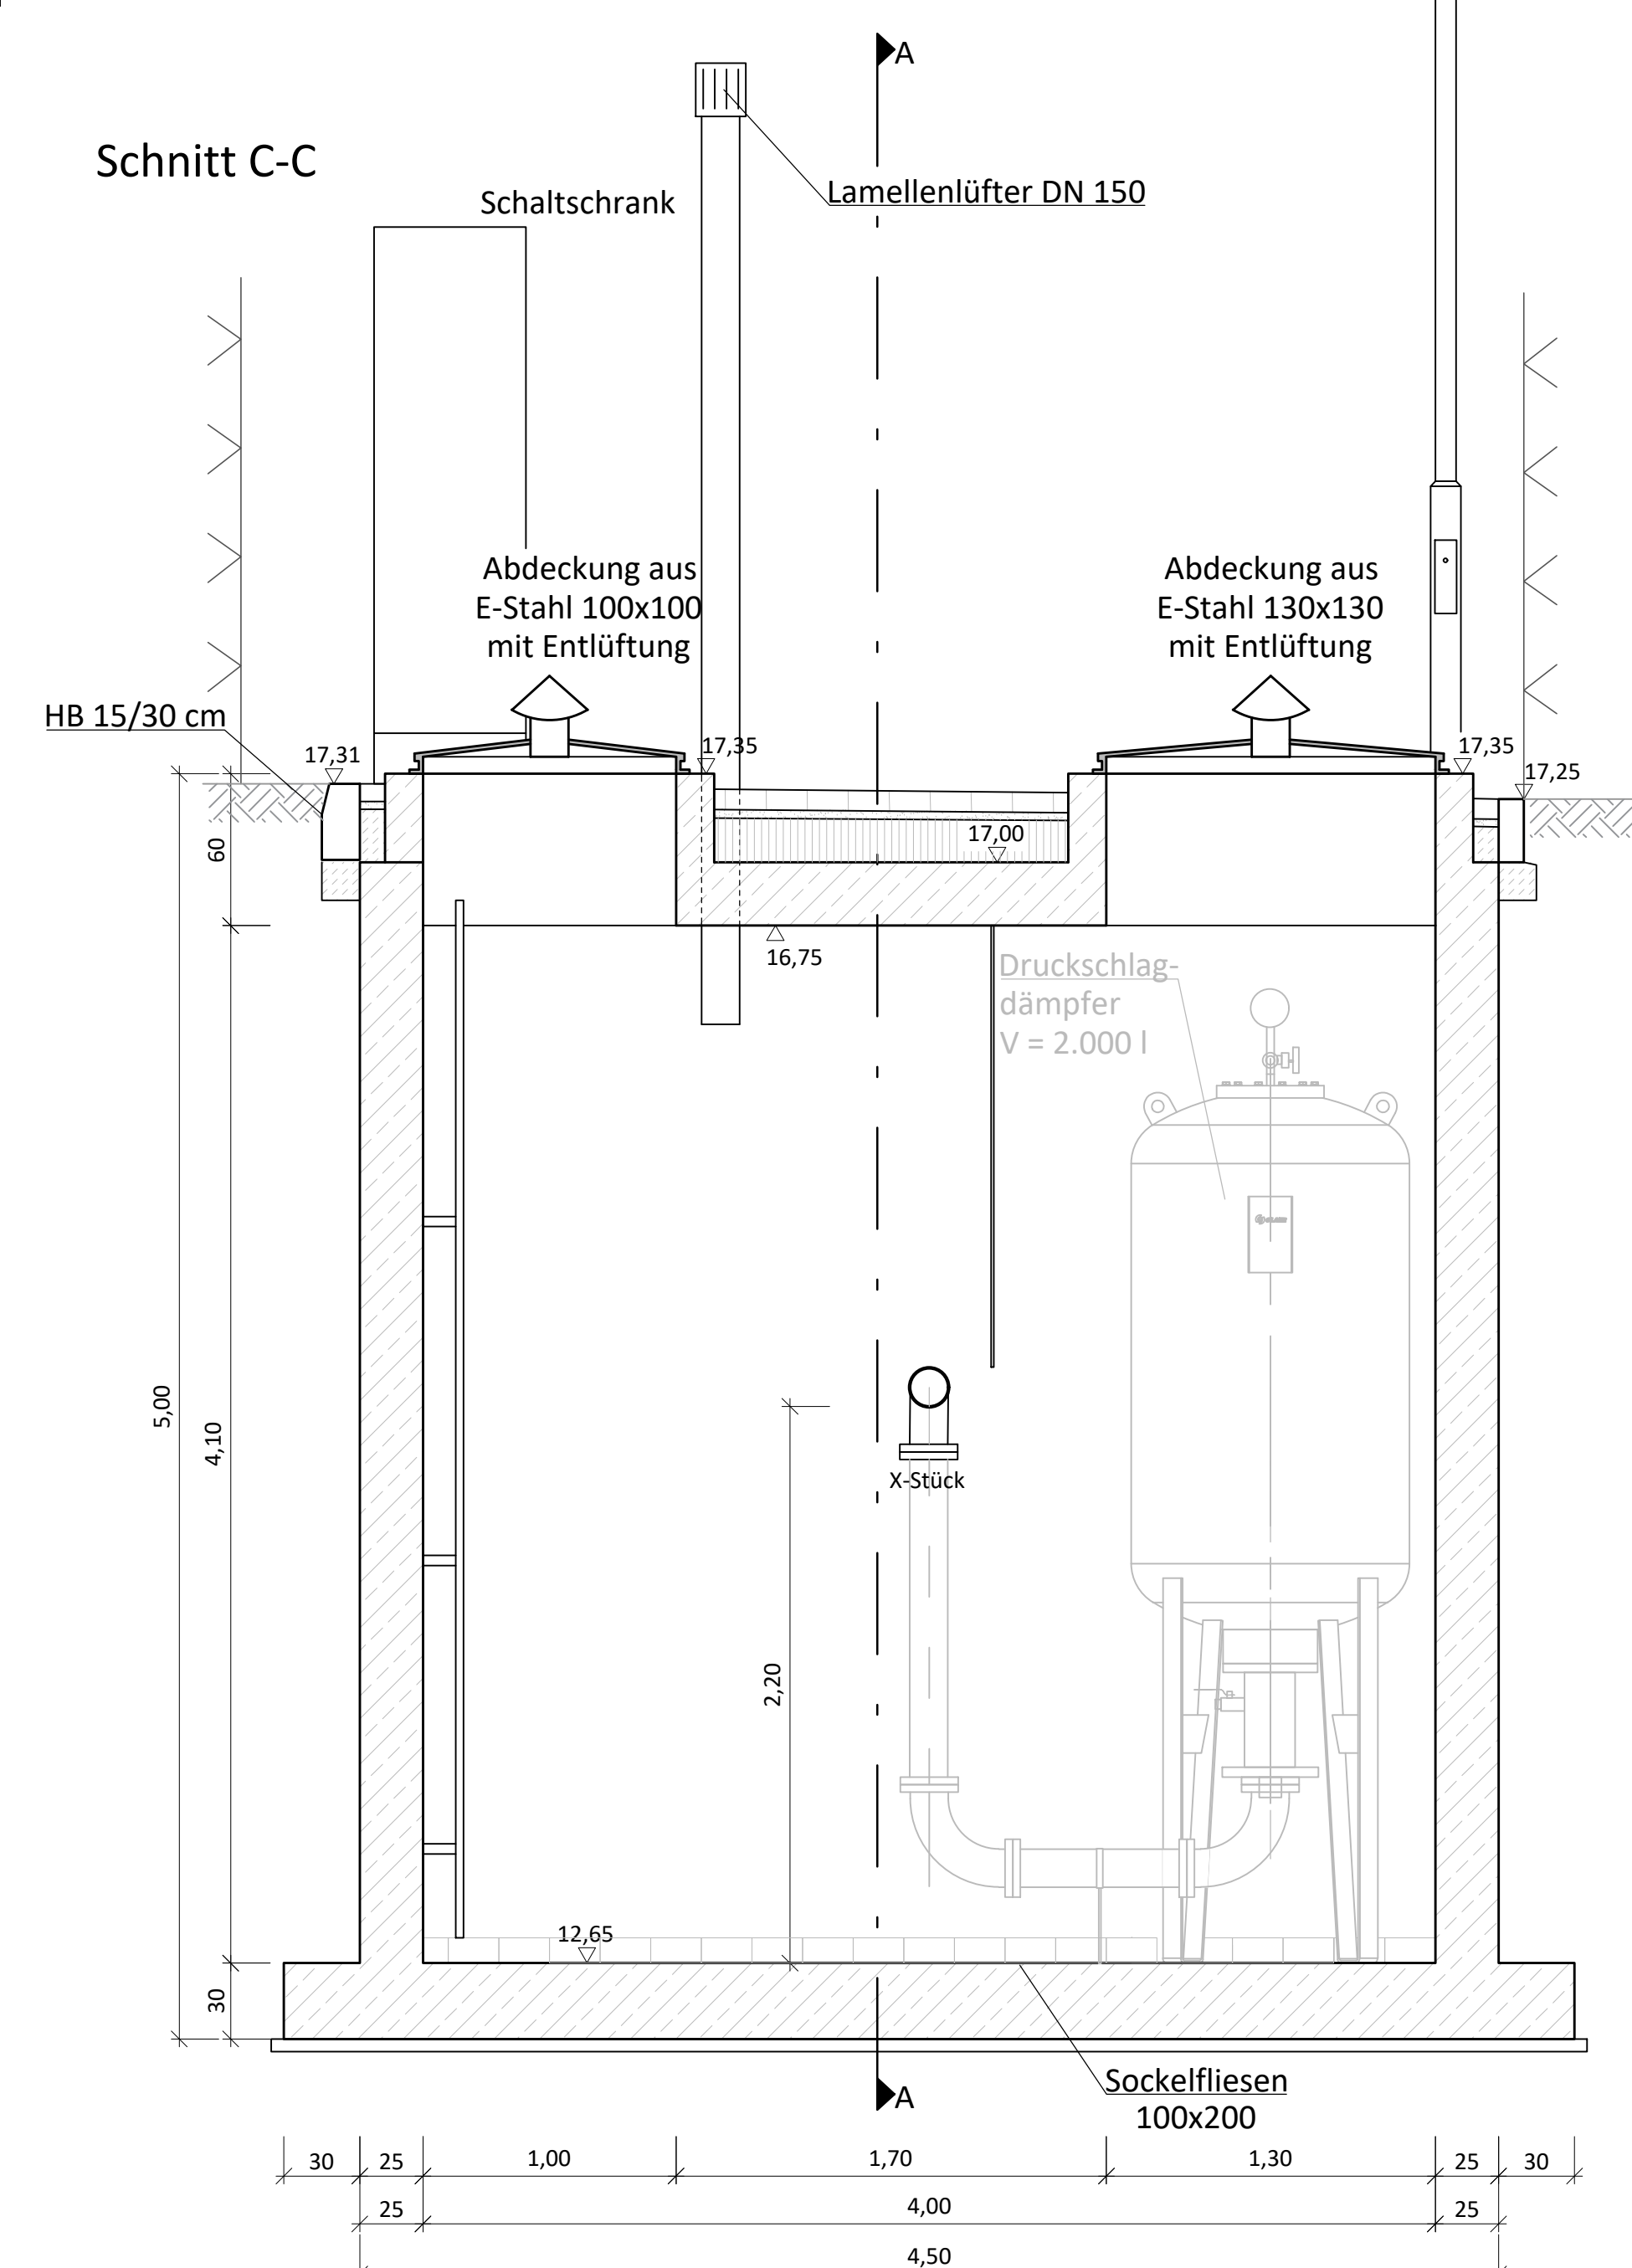

a	Erstausgabe	08.09.26	Be / Le
Index	Beschreibung	Datum	bearb. / gez.

Stadt Verden 
 Neubau Pumpwerk Peter-Henlein-Straße
 Projekt-Nr. 2025-8314-0039

Grundriss und Schnitte

aufgestellt:	Maßstab: 1 : 25
Stadt Verden	bearbeitet:
	gezeichnet:
	Anlage
	Registrier-Nr.:
	20042-60-BW01-a
	und und und und
	Grundplan: