



Decke

untere und obere Bewehrung - Richtung Y
M1:25

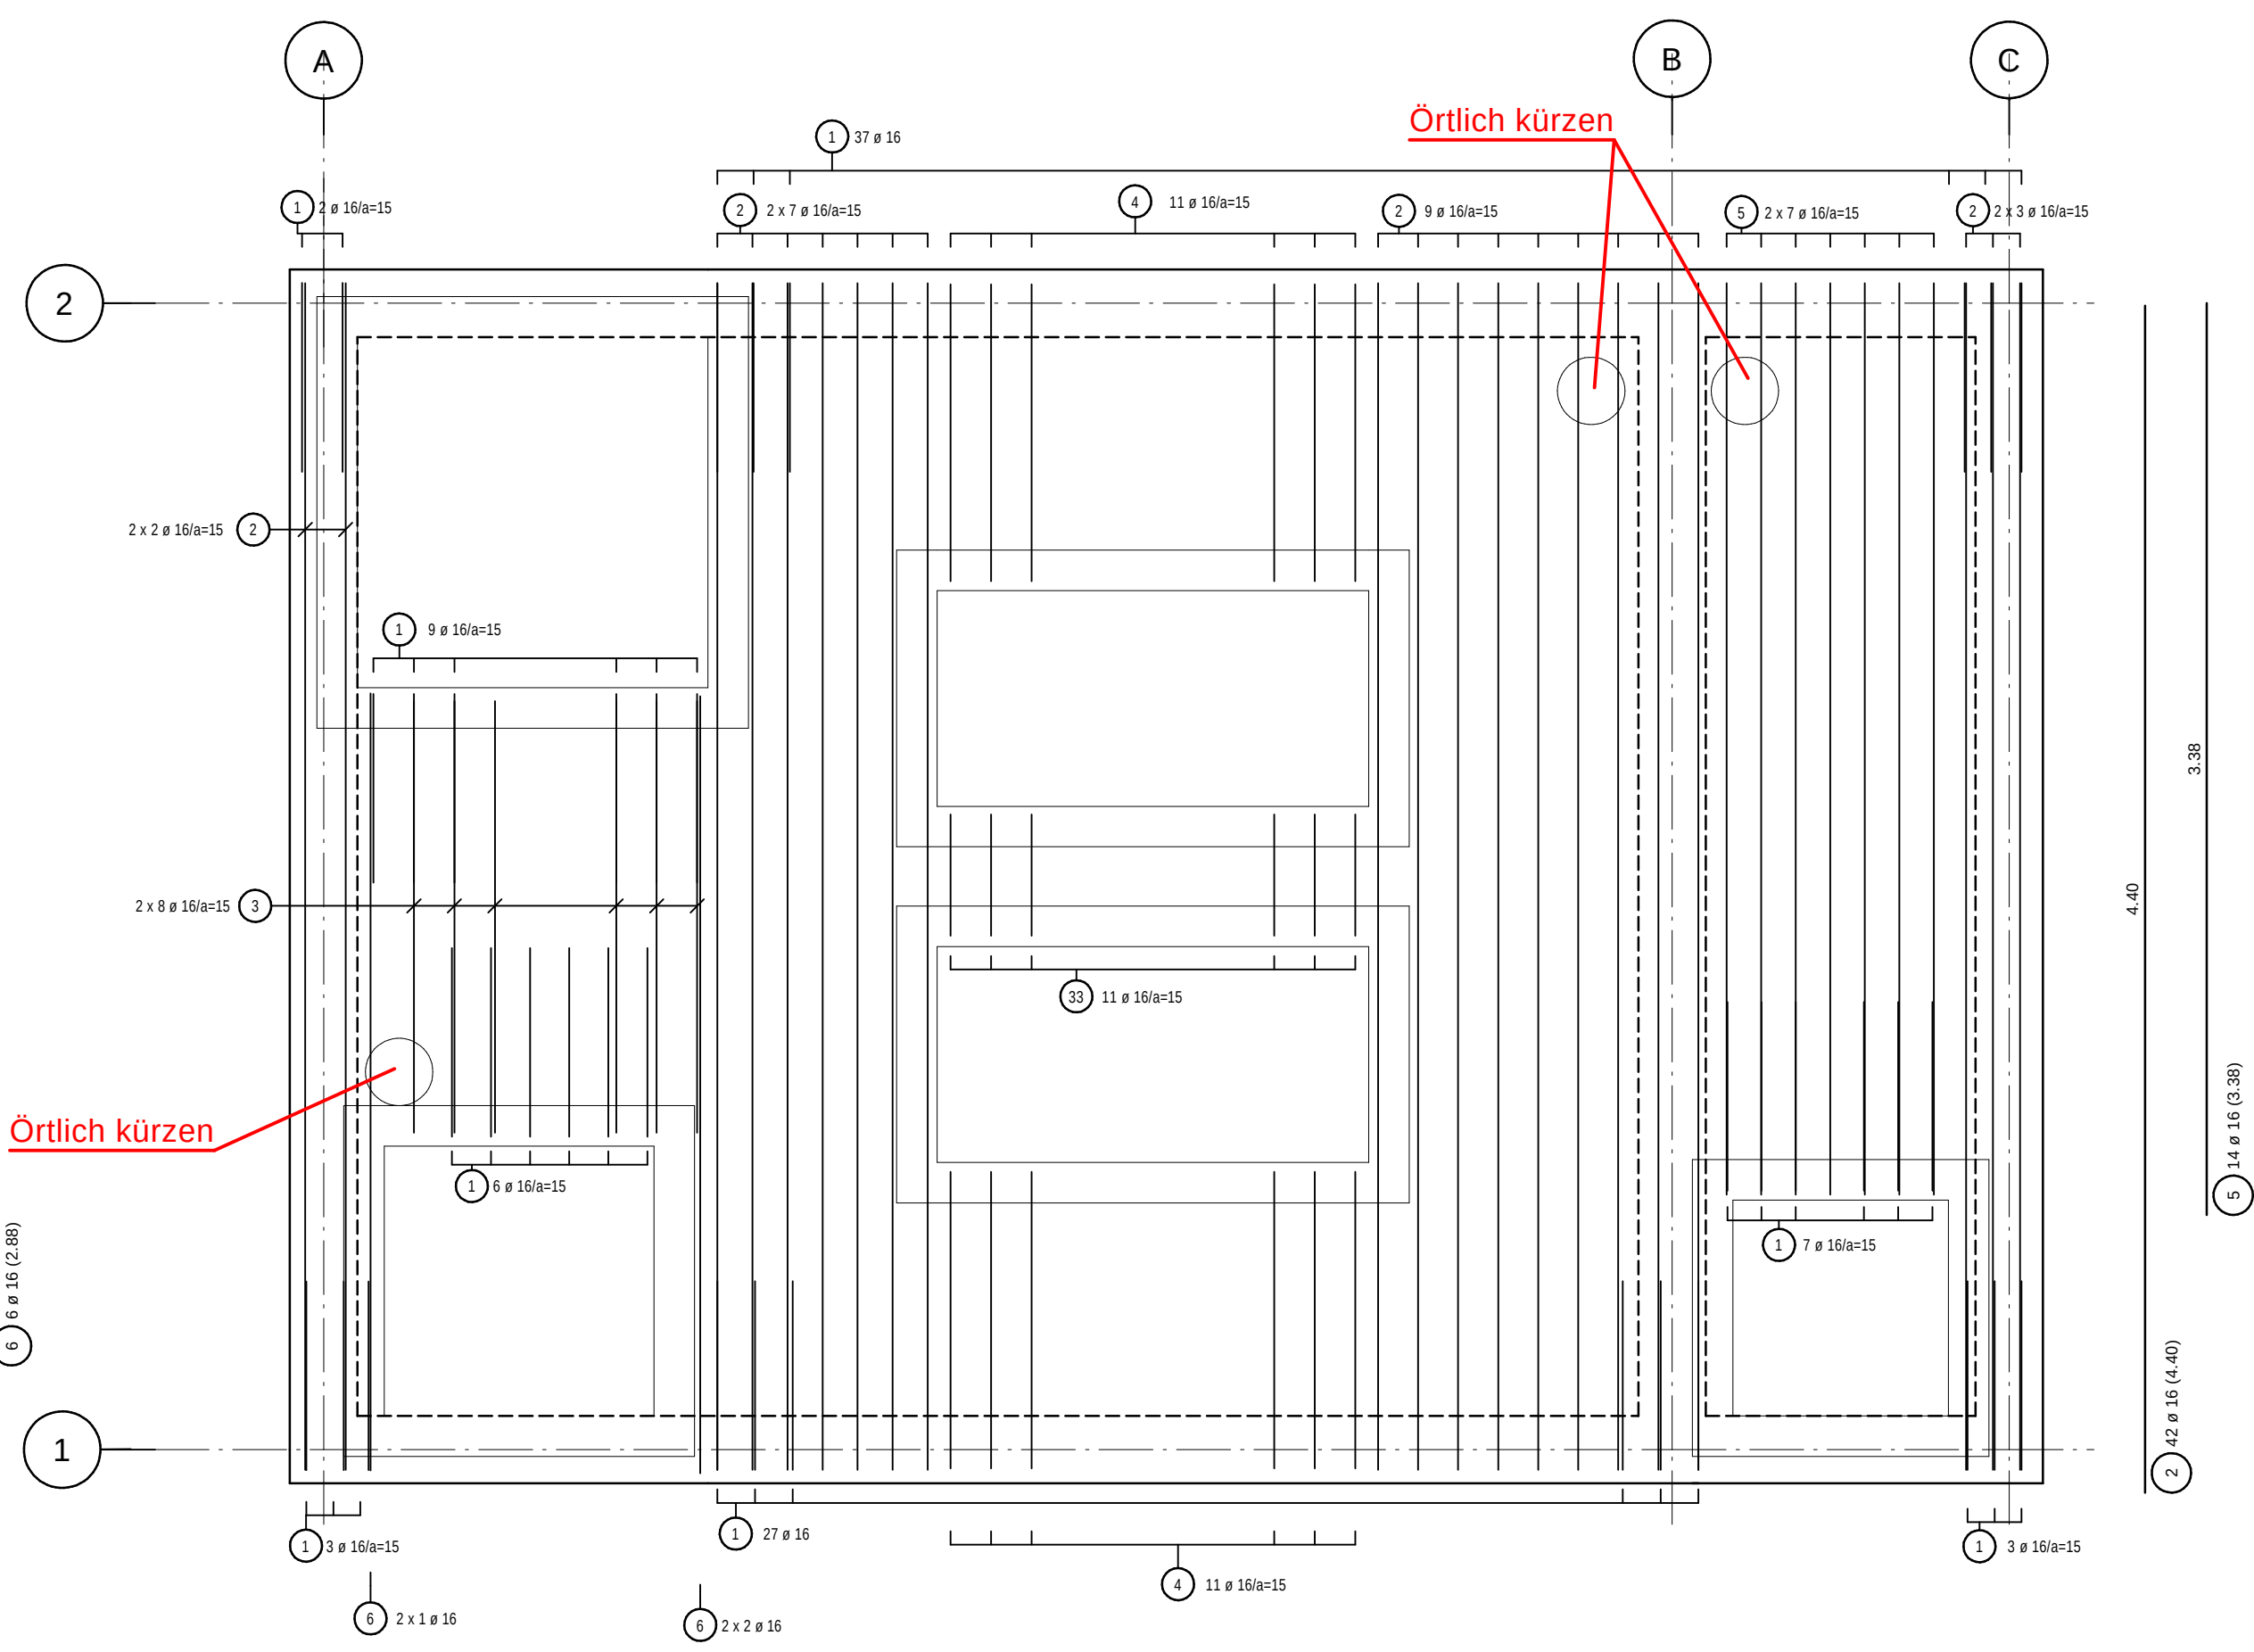


Decke

untere und obere Bewehrung - Richtung X

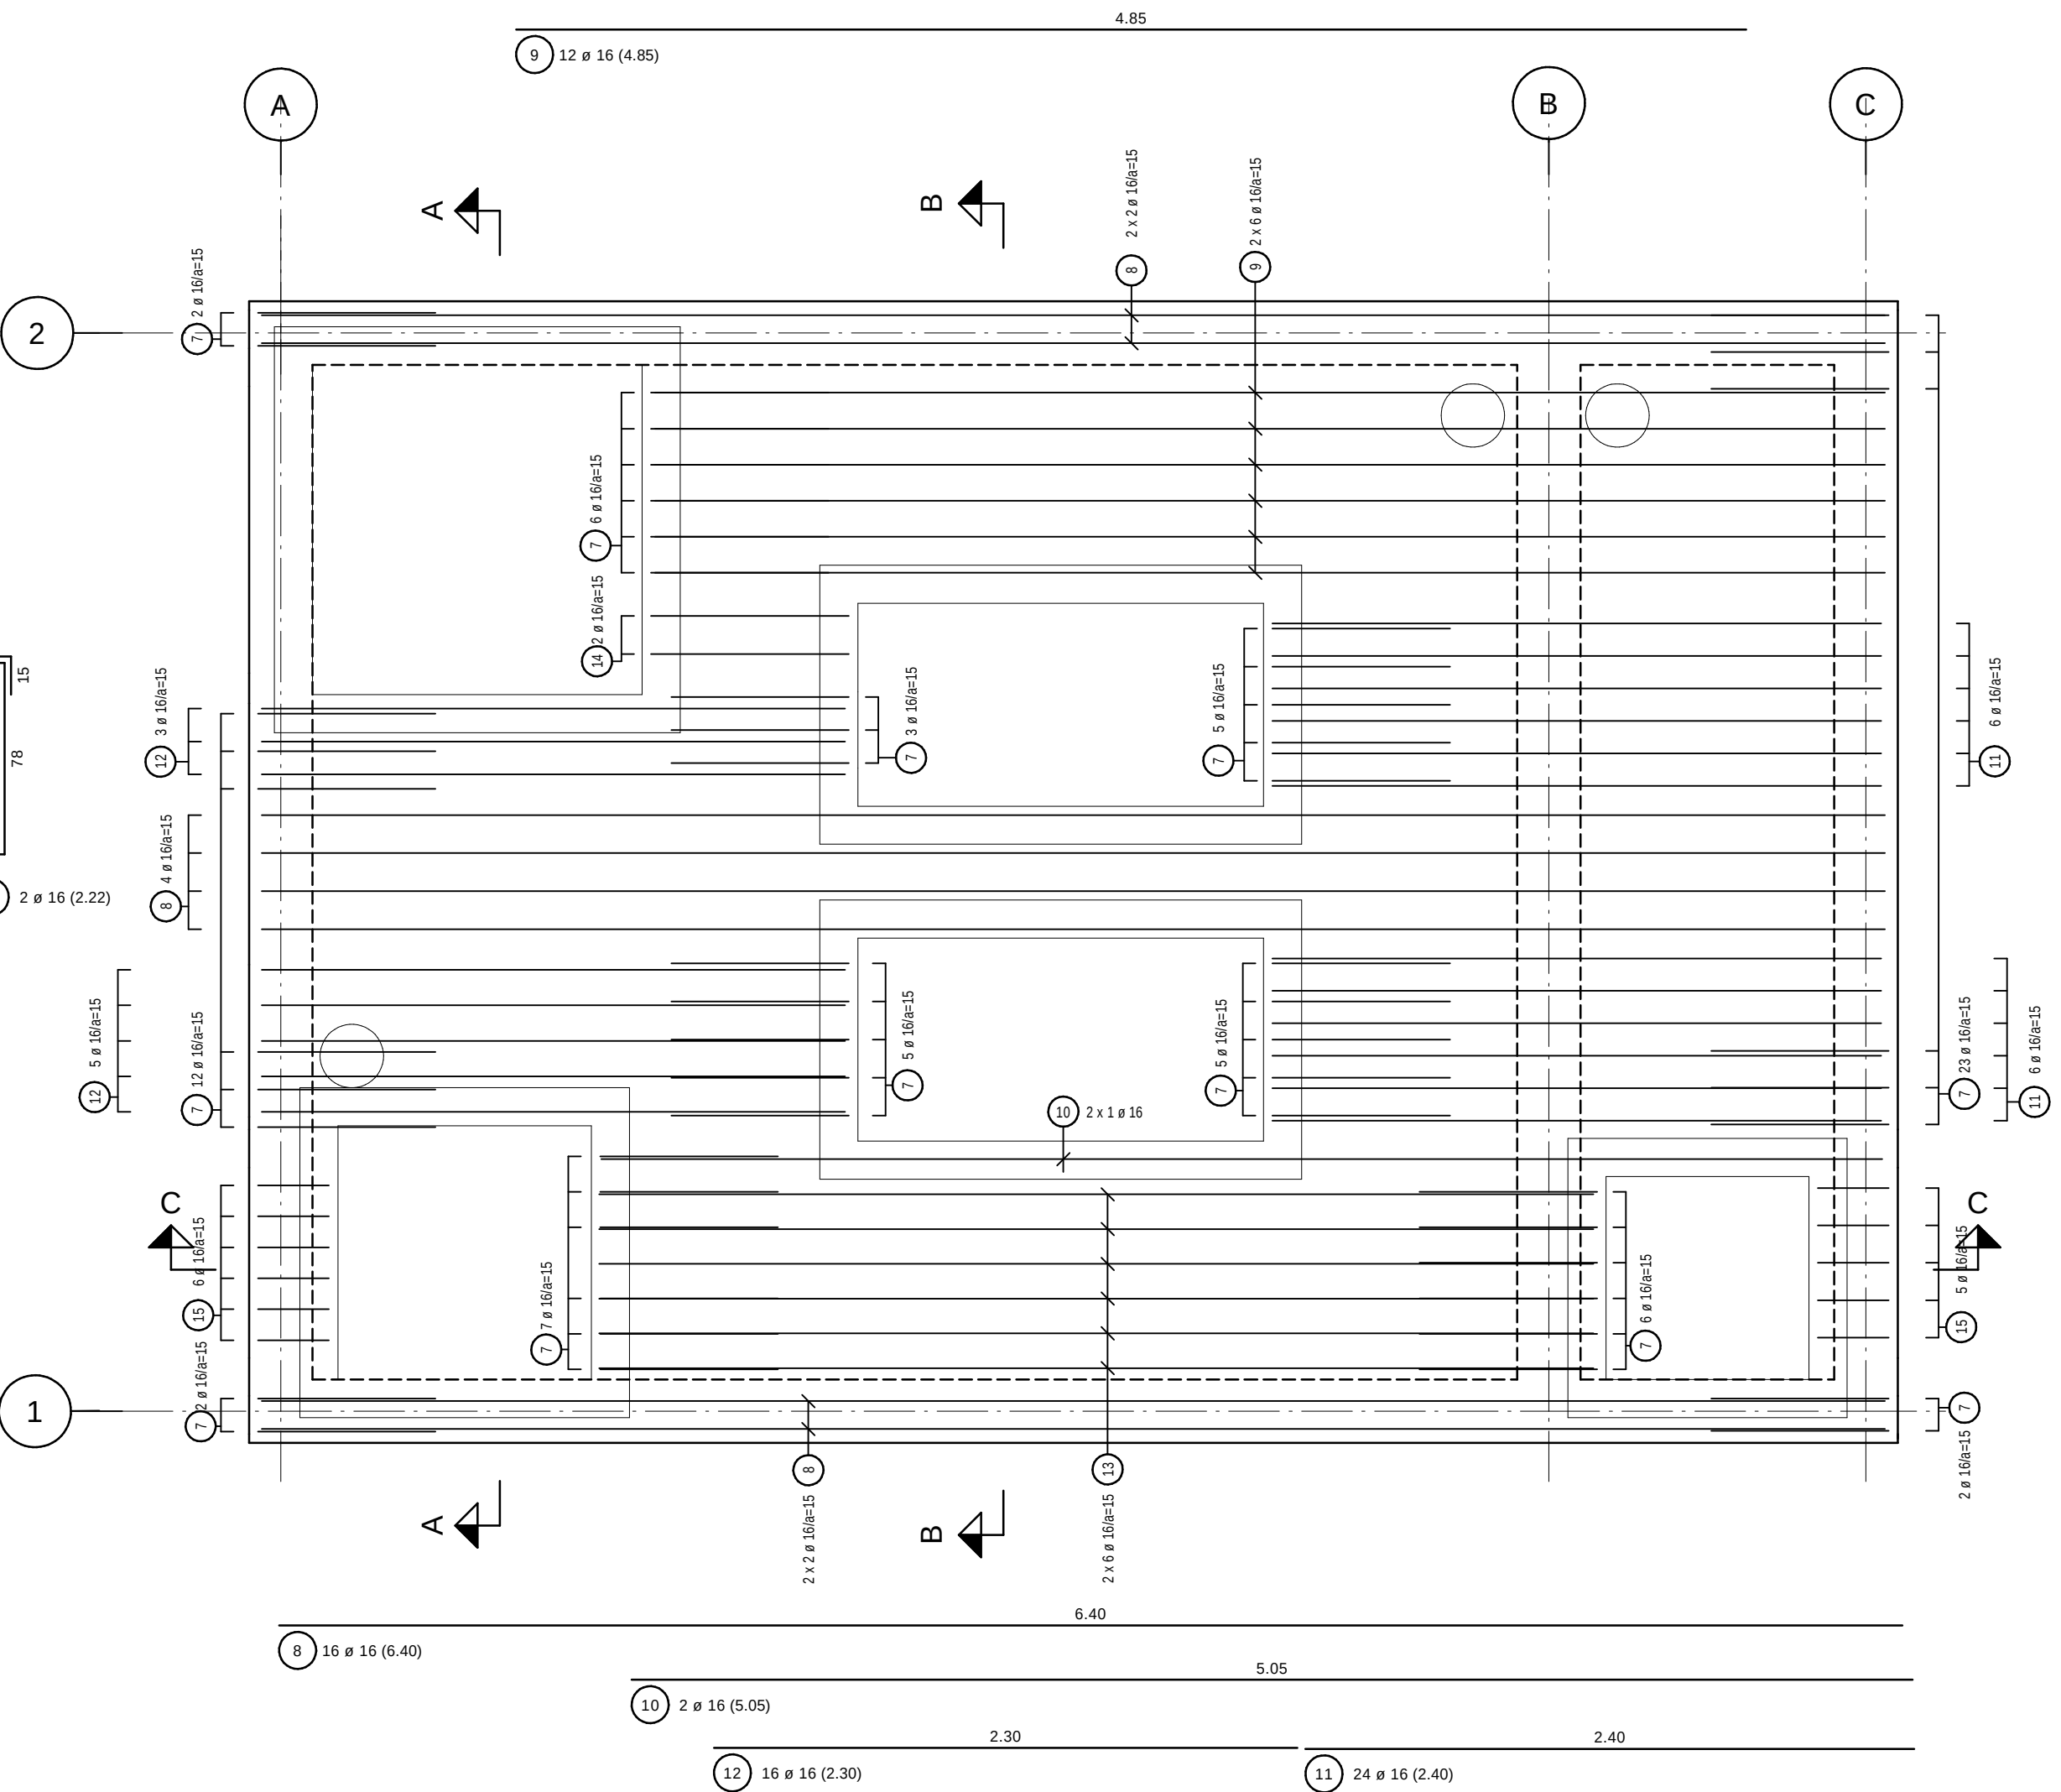


Decke

Bewehrung bei den Öffnungen
M1:25

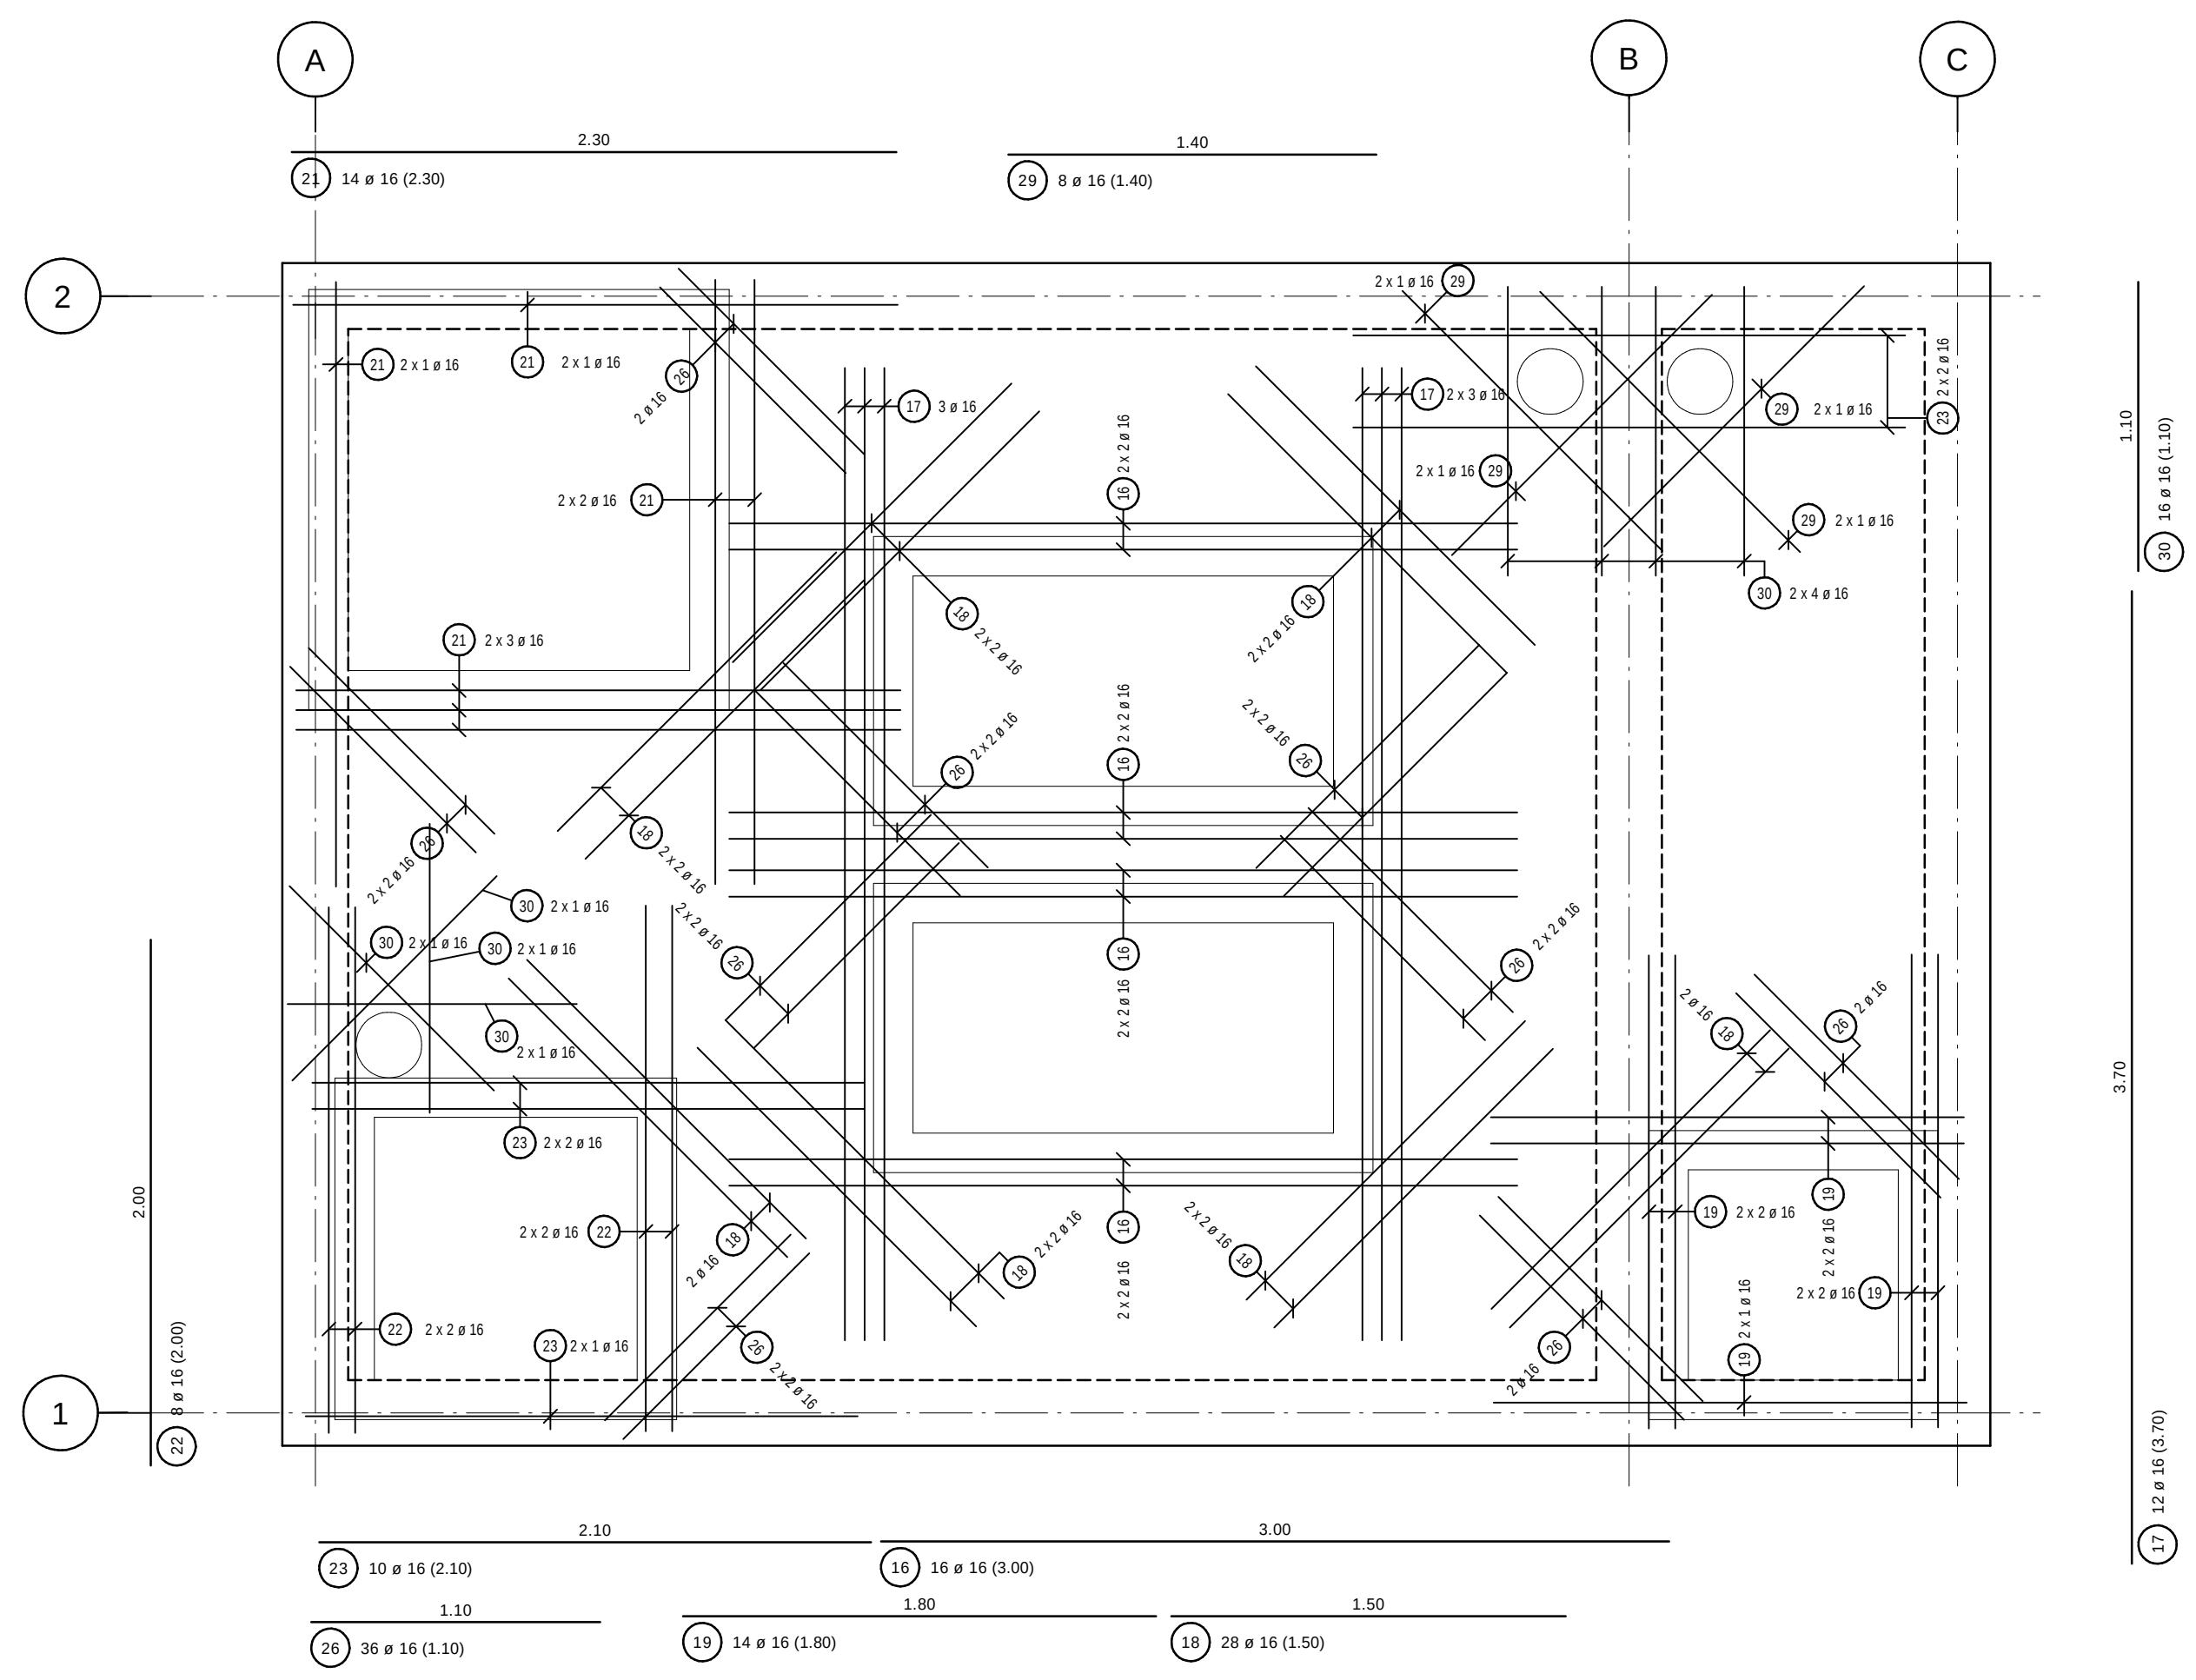


Decke

Bewehrung bei den Öffnungen
M1:25

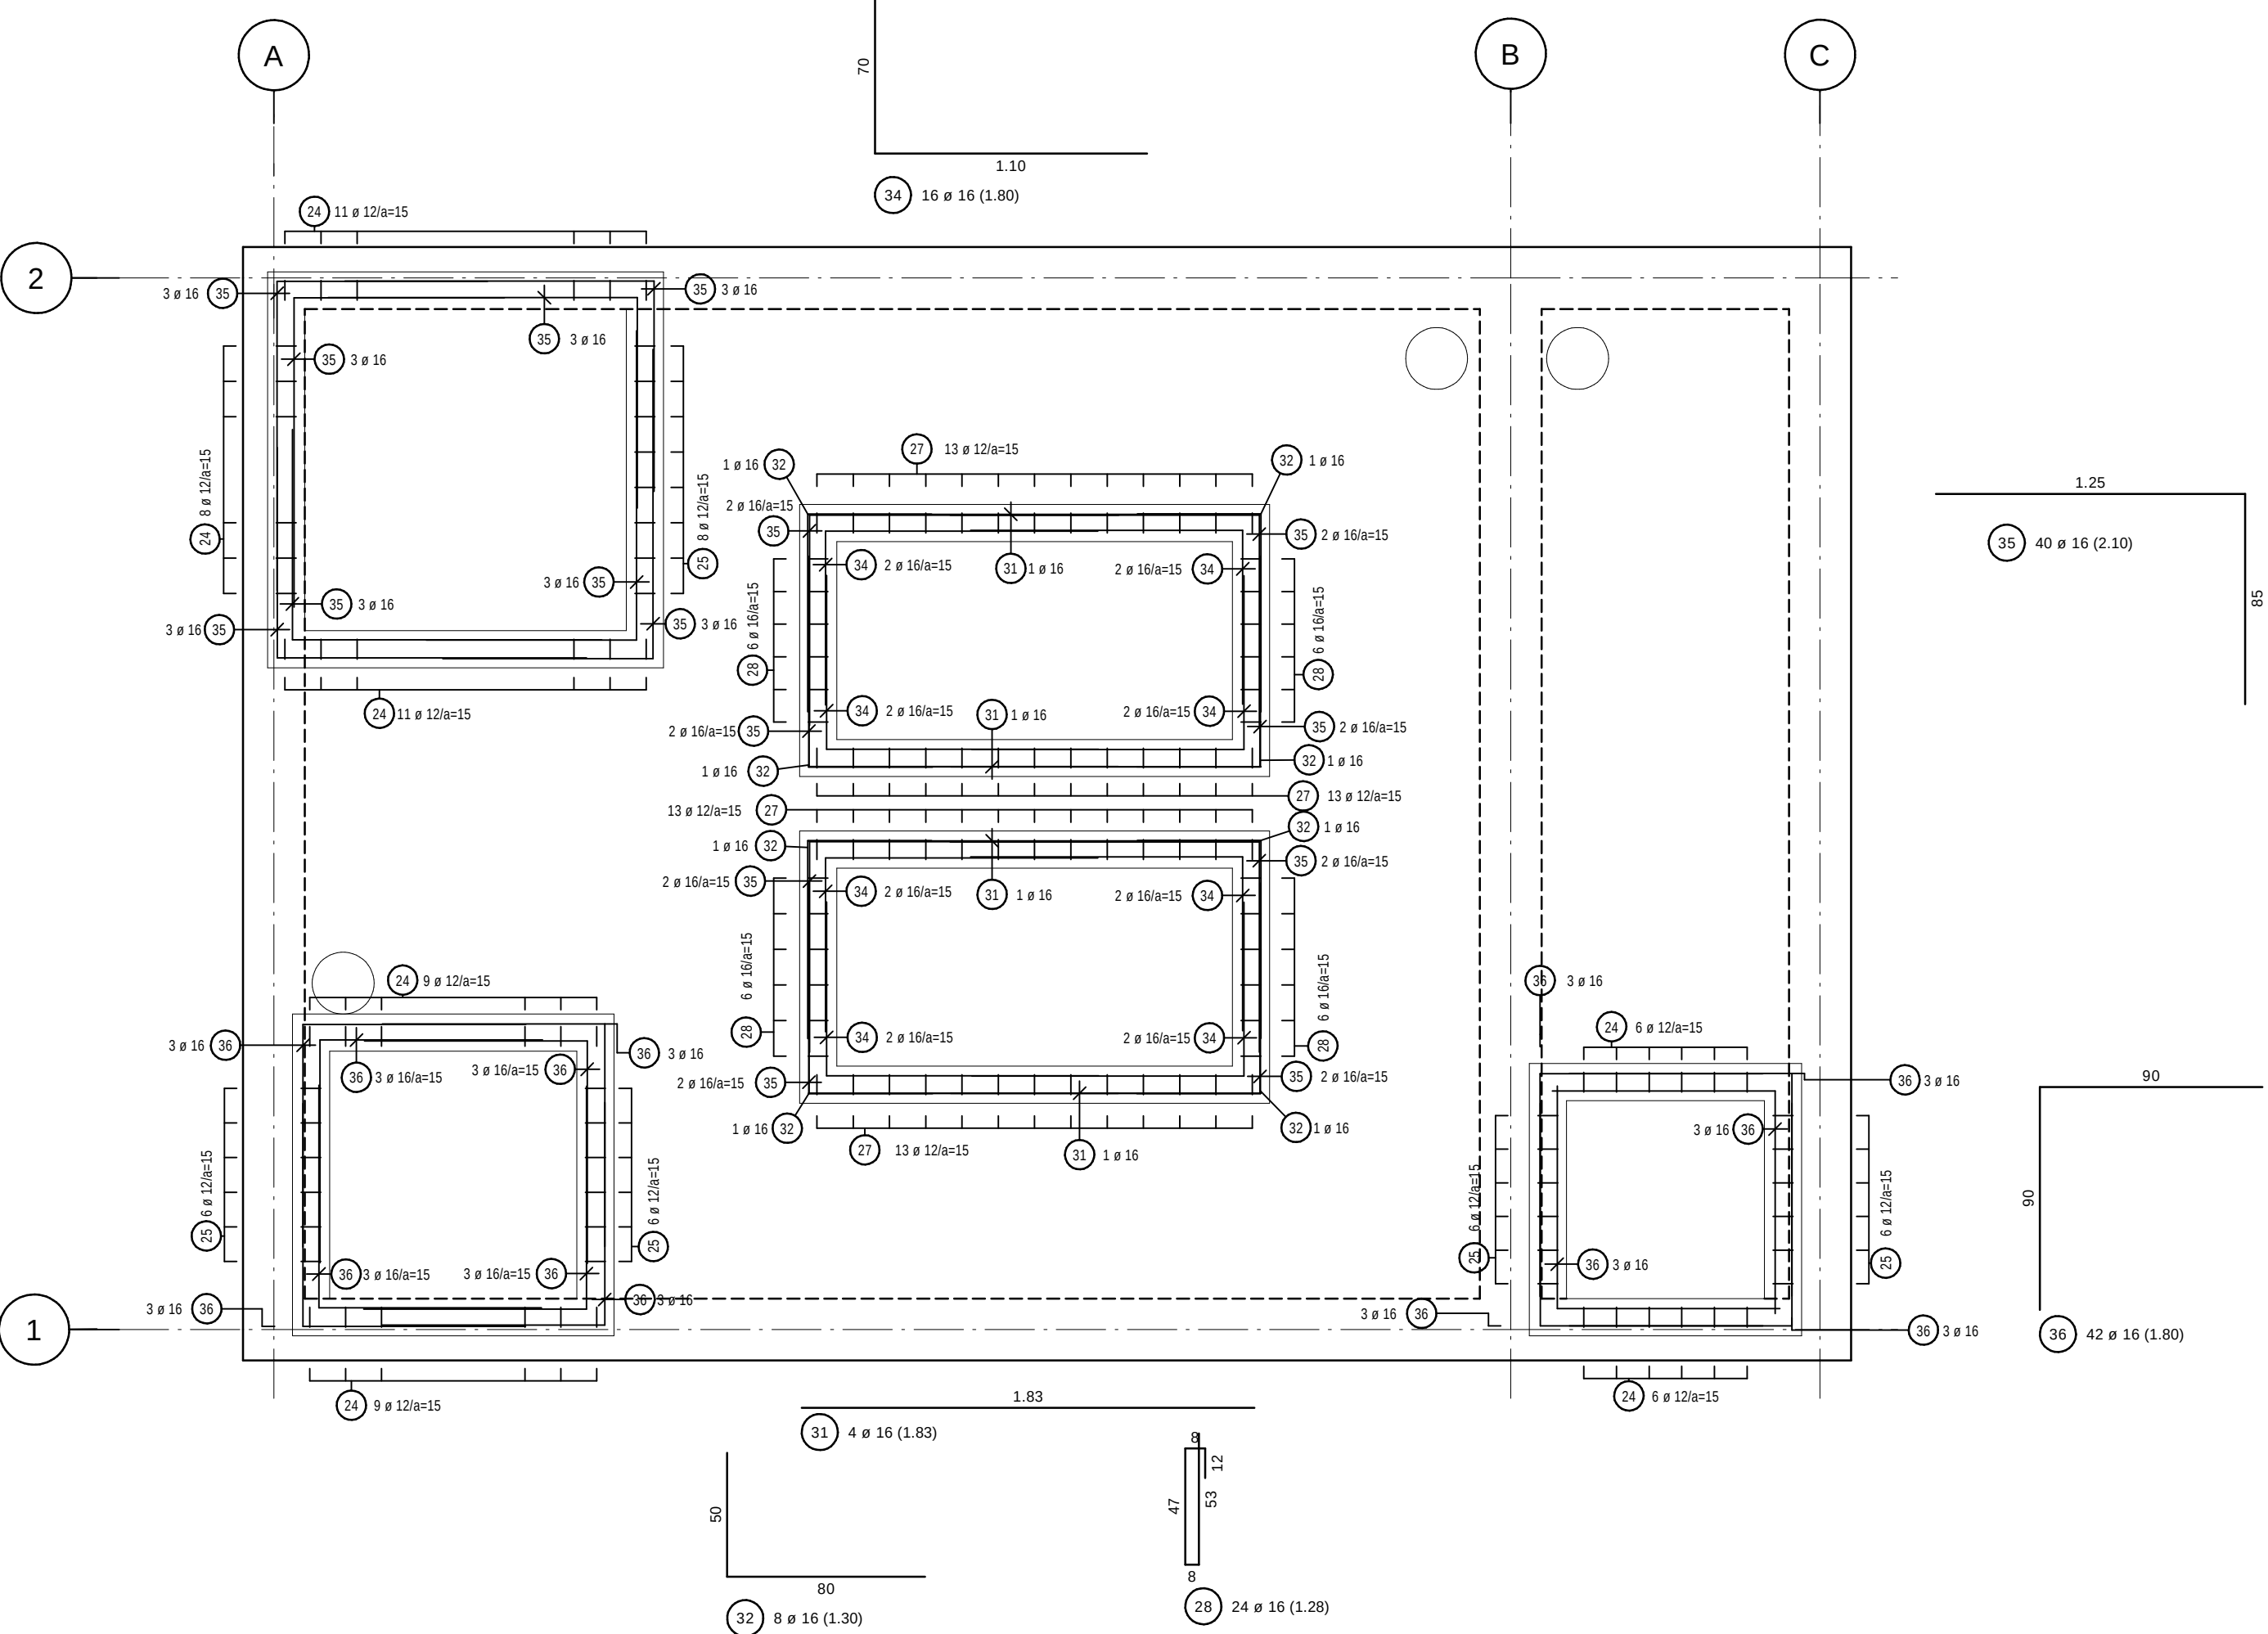


Schnitt A-A

M1:25

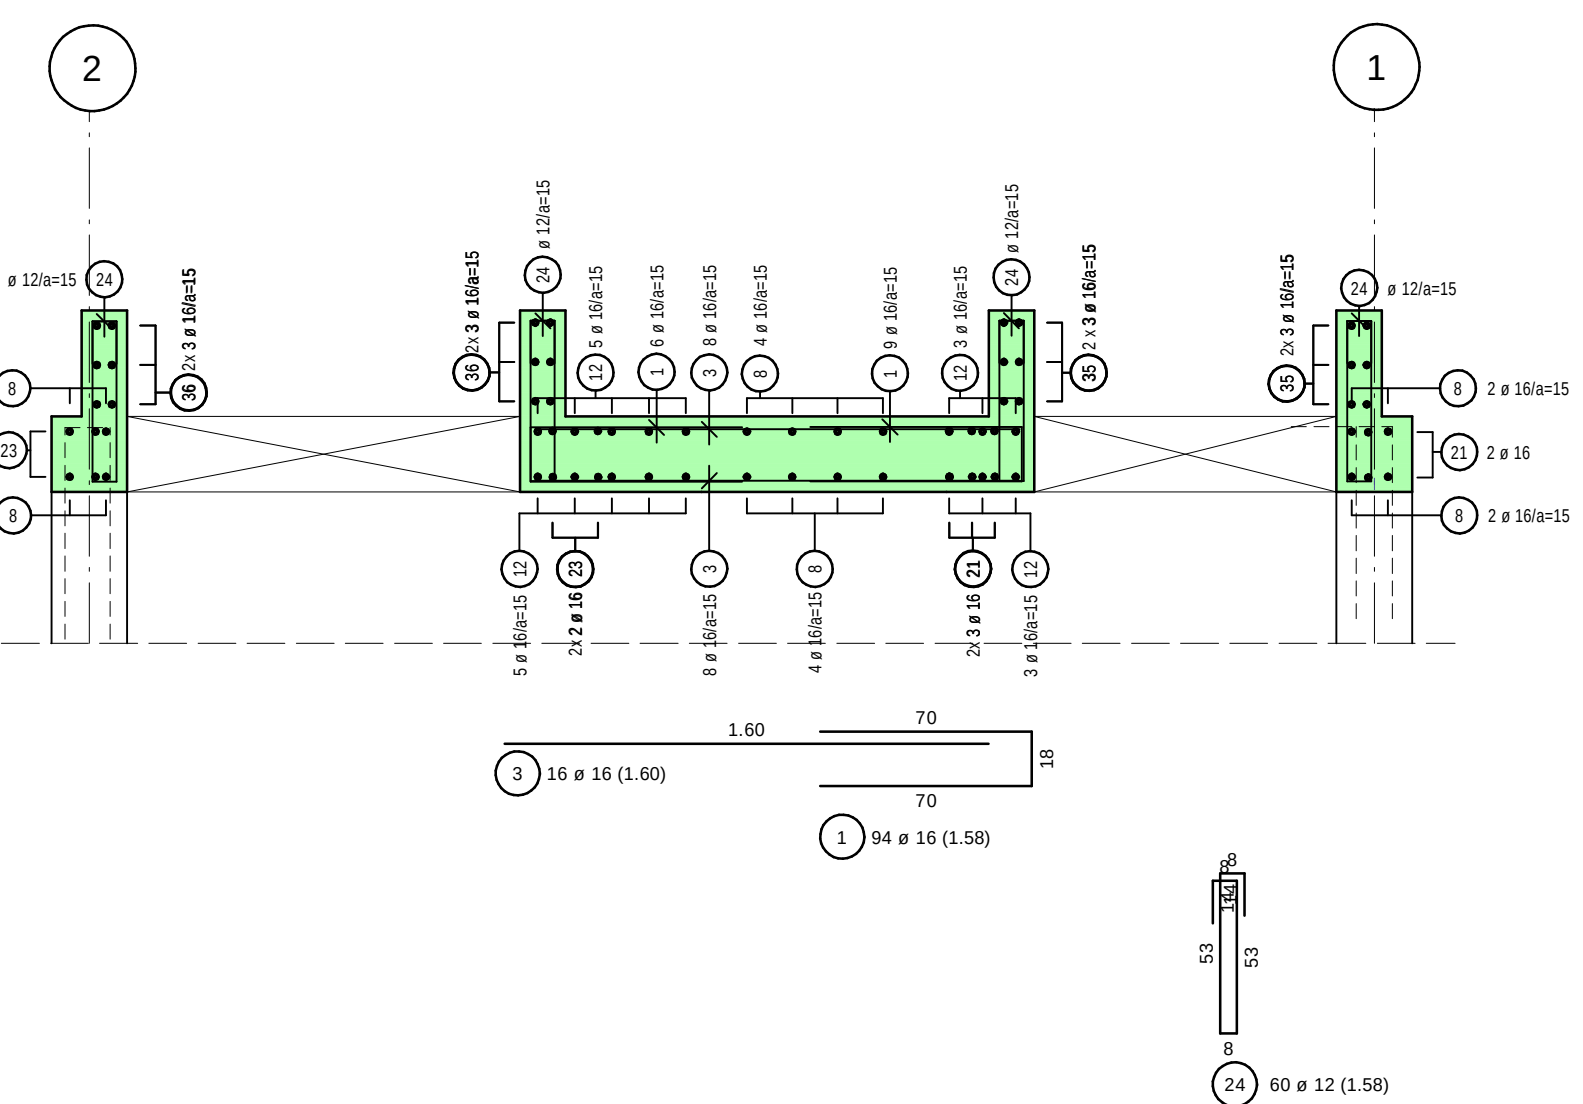


Schnitt B-B

M1:25

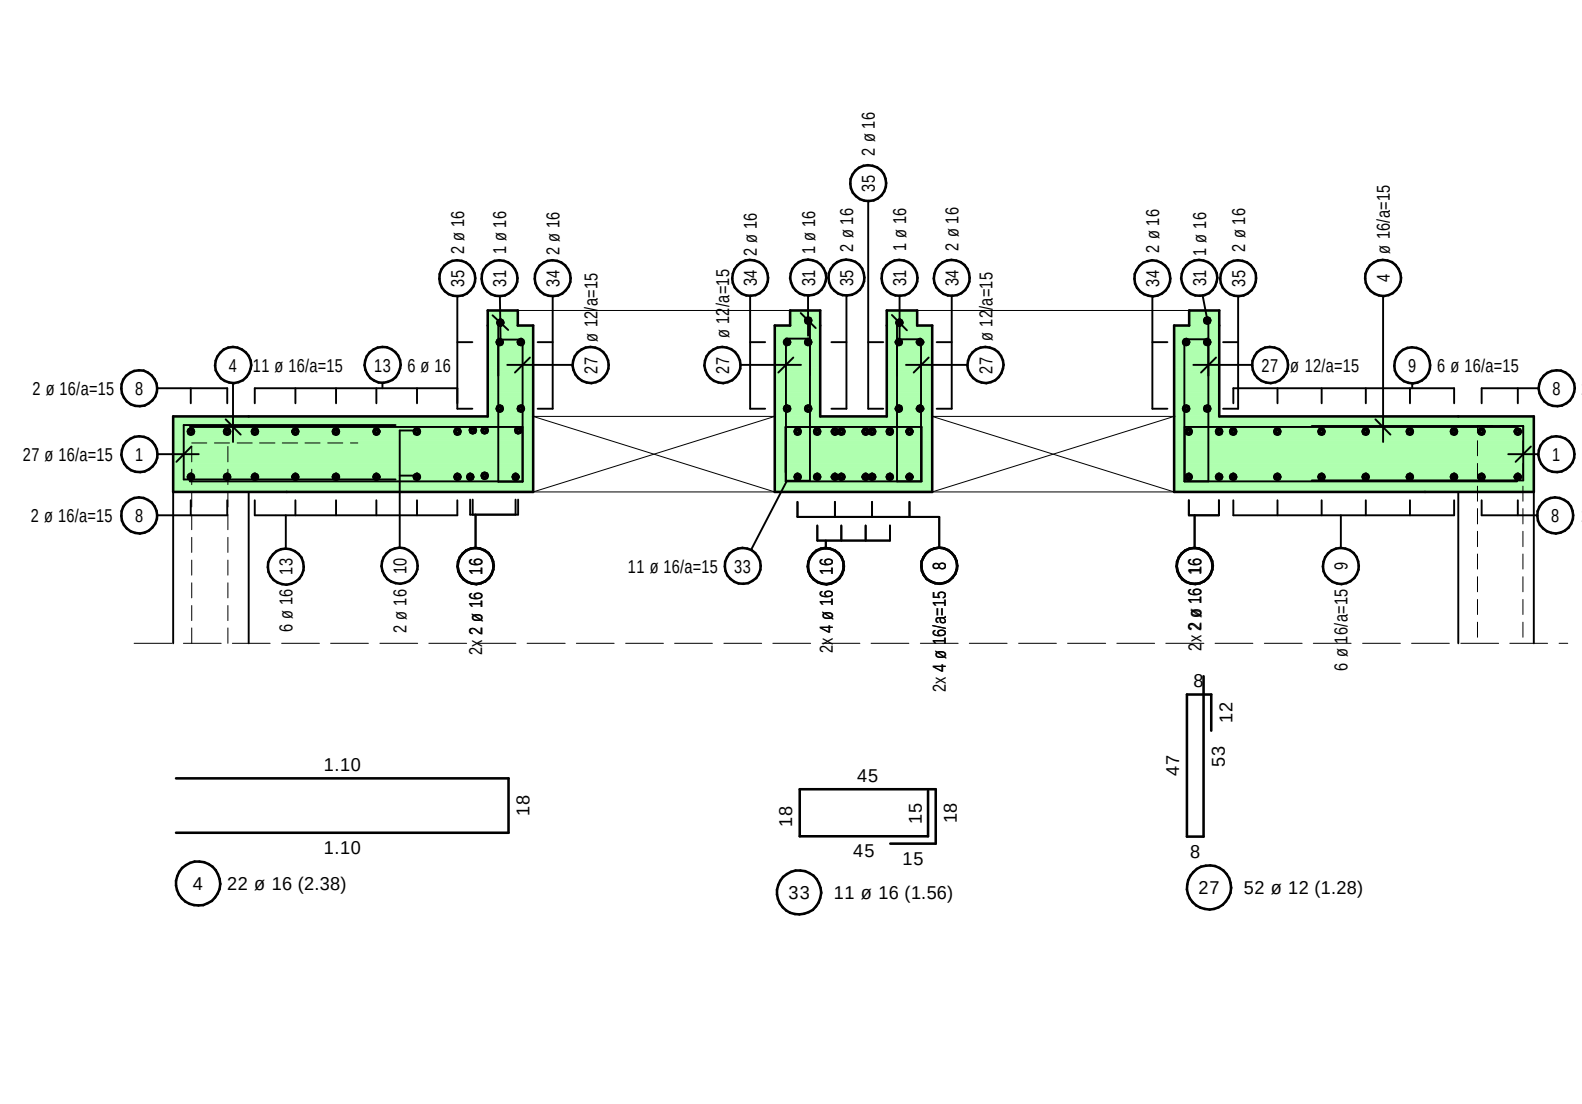

Schnitt C-C

M1:25

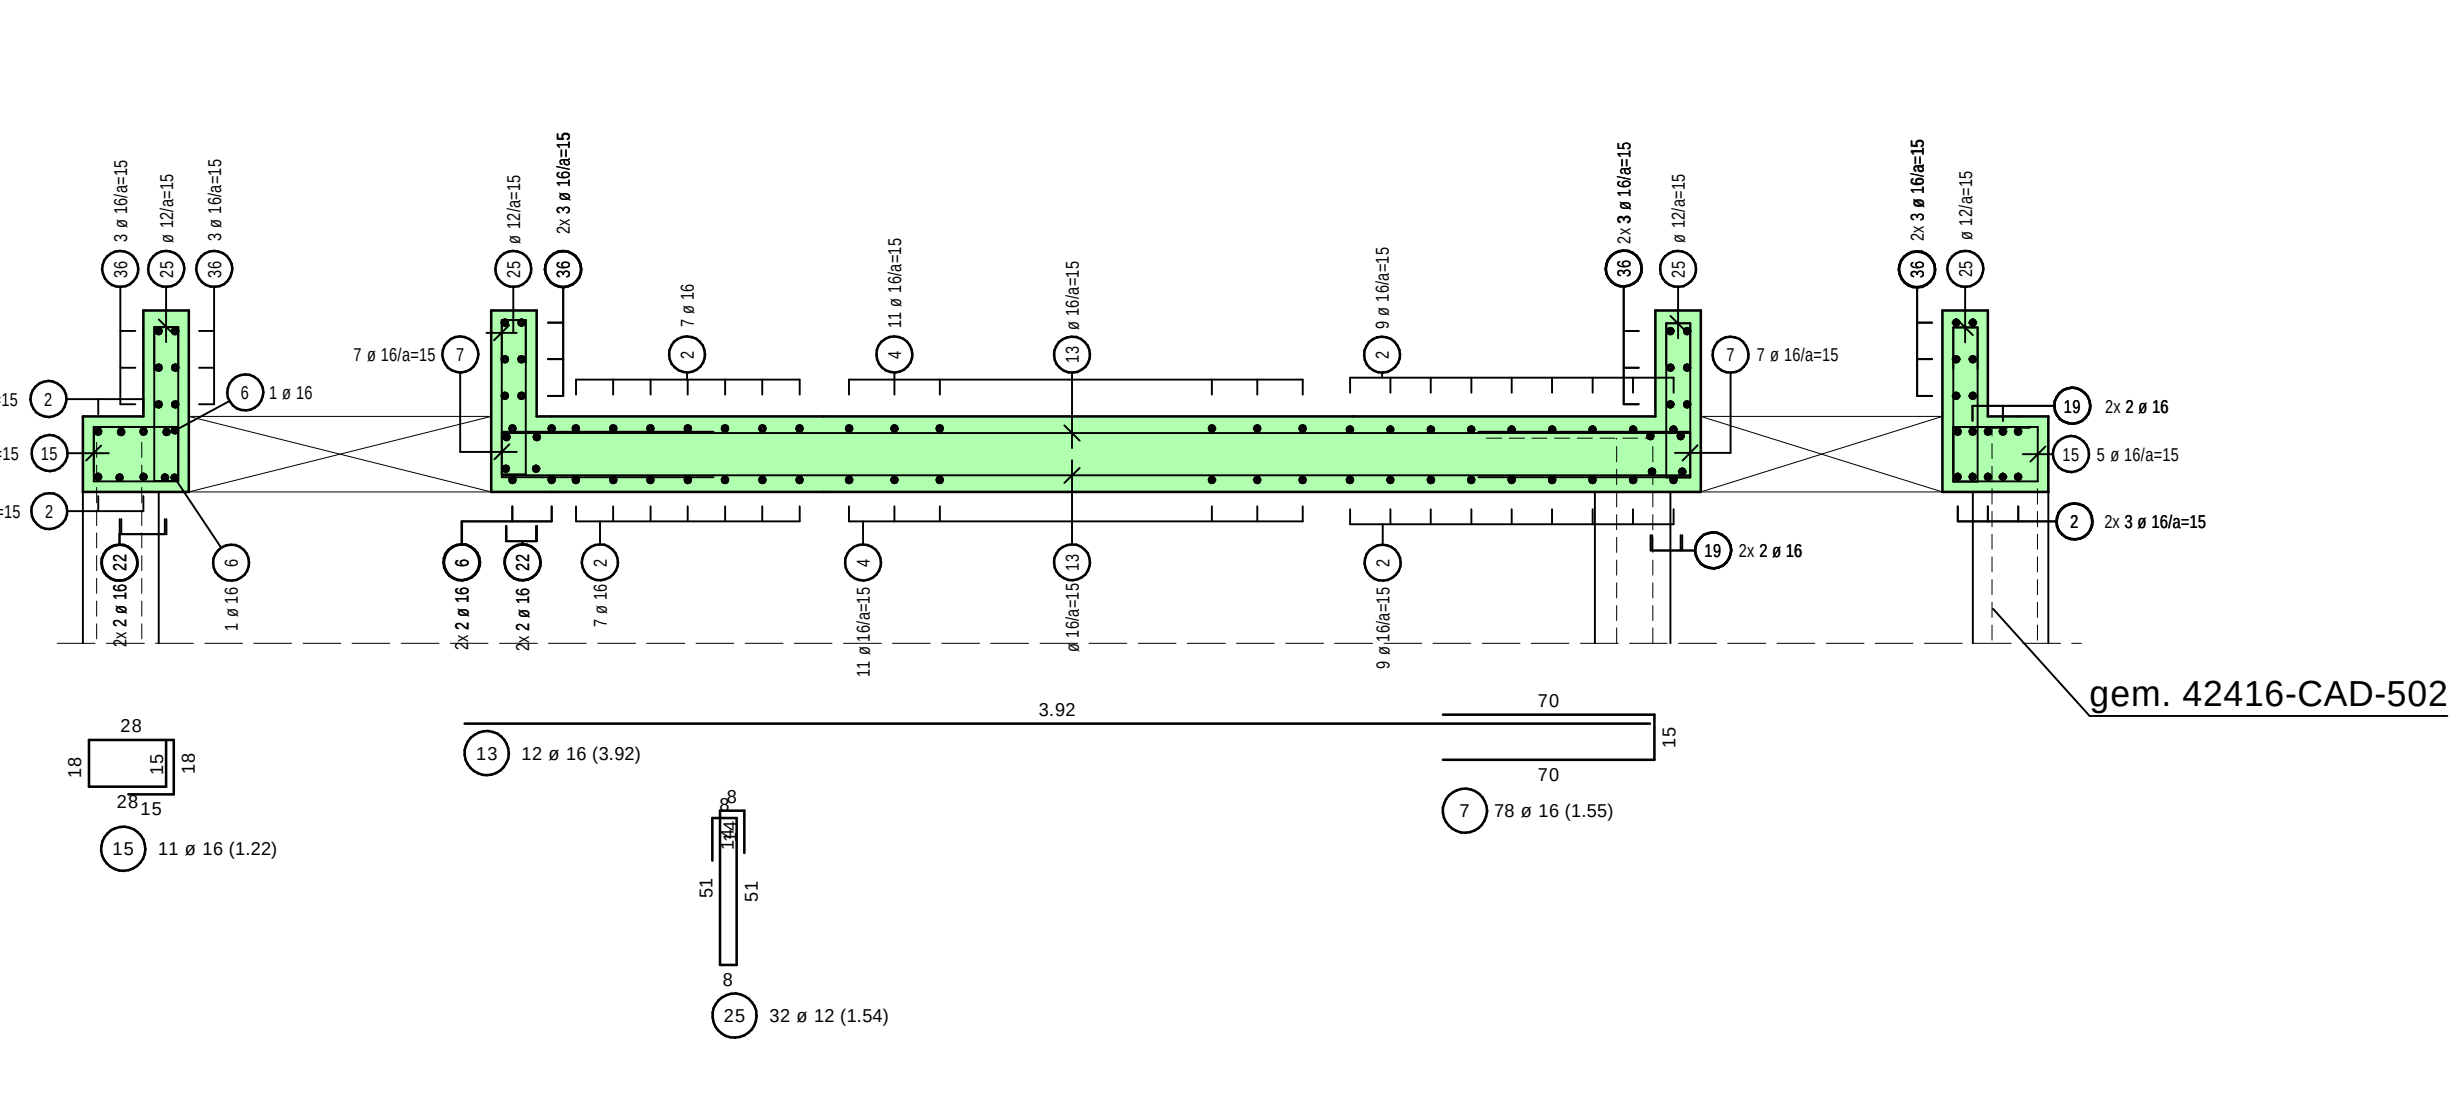

RUNDSTAHL-STÜCKLISTE

POS.	STÜCK	Ø (mm)	SCHNITTLÄNGE (m)	GEWICHT (kg)	GESAMTLÄNGE (m)
1	94	16	1,580	2,496	148,520
2	42	16	4,400	6,952	184,800
3	16	16	1,600	2,528	25,600
4	22	16	2,380	3,760	52,360
5	14	16	3,380	5,340	47,320
6	6	16	2,880	4,550	17,280
7	78	16	1,550	2,449	120,900
8	16	16	6,400	10,112	102,400
9	12	16	4,850	7,663	58,200
10	2	16	5,050	7,979	10,100
11	24	16	2,400	3,792	57,600
12	16	16	2,300	3,634	36,800
13	12	16	3,920	6,194	47,040
14	2	16	2,220	3,508	4,440
15	11	16	1,220	1,928	13,420
16	16	16	3,000	4,740	48,000
17	12	16	3,700	5,846	44,400
18	28	16	1,500	2,370	42,000
19	14	16	1,800	2,844	25,200
20	14	16	2,300	3,634	32,200
21	8	16	2,000	3,160	16,000
22	10	16	2,100	3,318	21,000
23	60	12	1,580	1,403	94,800
24	32	12	1,540	1,368	49,280
25	36	16	1,100	1,738	39,600
26	52	12	1,280	1,137	66,560
27	24	16	1,280	2,022	30,720
28	8	16	1,400	2,212	11,200
29	16	16	1,100	1,738	17,600
30	4	16	1,830	2,891	7,320
31	8	16	1,300	2,054	10,400
32	11	16	1,560	2,465	17,160
33	16	16	1,800	2,844	28,800
34	40	16	2,100	3,318	84,000
35	42	16	1,800	2,844	75,600

GESAMTMENGE (BETONSTAHL)	(mm)	(kg/m)	(m)	(kg)
12	0,888		210,640	187,048
16	1,580		1.477.980	2.335.210
GESAMTGEWICHT				2.522.258

UNTERSTÜTZUNGSKÖRBE

TYP	Anzahl (Stück)		LÄNGE (m)	
DBV-BT-17-B-L	30		58,830	
GESAMTMENGE	(kg/m)	(STÜCK)	(m)	(kg)
DBV-BT-17-B-L	0,686	30	58,830	40,387
GESAMTGEWICHT				40,387

***) Vorschlag: Unterstützungskörbe DBV-BT-17
3 Stück pro qm

Sollern andere Unterstützungskörbe und Abstandhalter als
vorgesehen verwendet werden sollen, ist Rücksprache
mit MN zu halten !

Sämtliche Einbaueile sind in ihrer Lage
maß- und höhenrecht einzubauen

Wiederaufzufüllender Baugrund ist lagenweise
einzubringen und zu verdichten


Das Fundament ist bis 80 cm unter Gelände-
oberkante auf frostfreiem Material zu gründen

Alle sichtbaren Kanten mittels Dreikantseile brechen
Alle sichtbaren Flächen glatte Schalung

Genauere Lage und Höhe der Fundamente nach Fundament-
und Höhenplan bzw. nach Angabe der örtl. Bauleitung

Alle Stahlbauteile feuerverzinken nach DIN EN ISO 1461

Bei benachbarten Fundamenten
mit unterschiedlicher Gründungssohle:

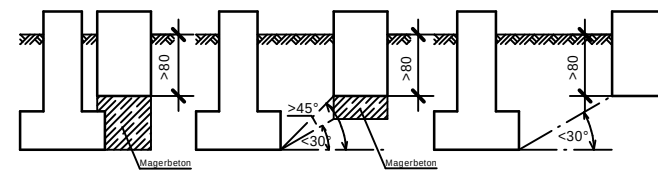


Bei Rohrleitungen und Kabeltrassen die unterhalb
der Fundamentsohle liegen, ist ebenso zu verfahren!

Beton nach Eigenschaften
gemäß DIN EN 206-1 und DIN 1045-2

Art der Verwendung	Stahlbeton
Betonschwerkzeugklasse	C 30/37
Fragestufenklasse	XS2 / XS2 / XS2
Fragestufenklasse	NA
Neuwert des Gefüges der Gesteinsmischung	...
Weitere Bemerkungen	...
Zusätzliche Anforderungen	...

Die Betondeckung ist einzuhalten

Betondeckung	mm
Vordruckmaß	3,5
Mindestmaß	2,0
Vordruckmaß	1,5
Neuwertmaß	3,5

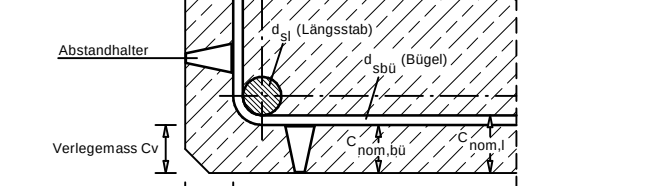

Betonstahlsorte (nach DIN 488): B 500 B(S) + B 500 A(M)

Index	Datum	Name	Änderung
0	23.03.26		Erstausgabe
Gez.	23.03.26	Name	Maßstab: 1:25
Gepr.	23.03.26	Form:	AD

Sanierung der Abwasseranlage
in der "Max-Planck-Straße"
Pumpwerk Verden "Peter-Henlein-Straße"
BEWEHRUNGSPLAN DECKE

42416-CAD-503-0