


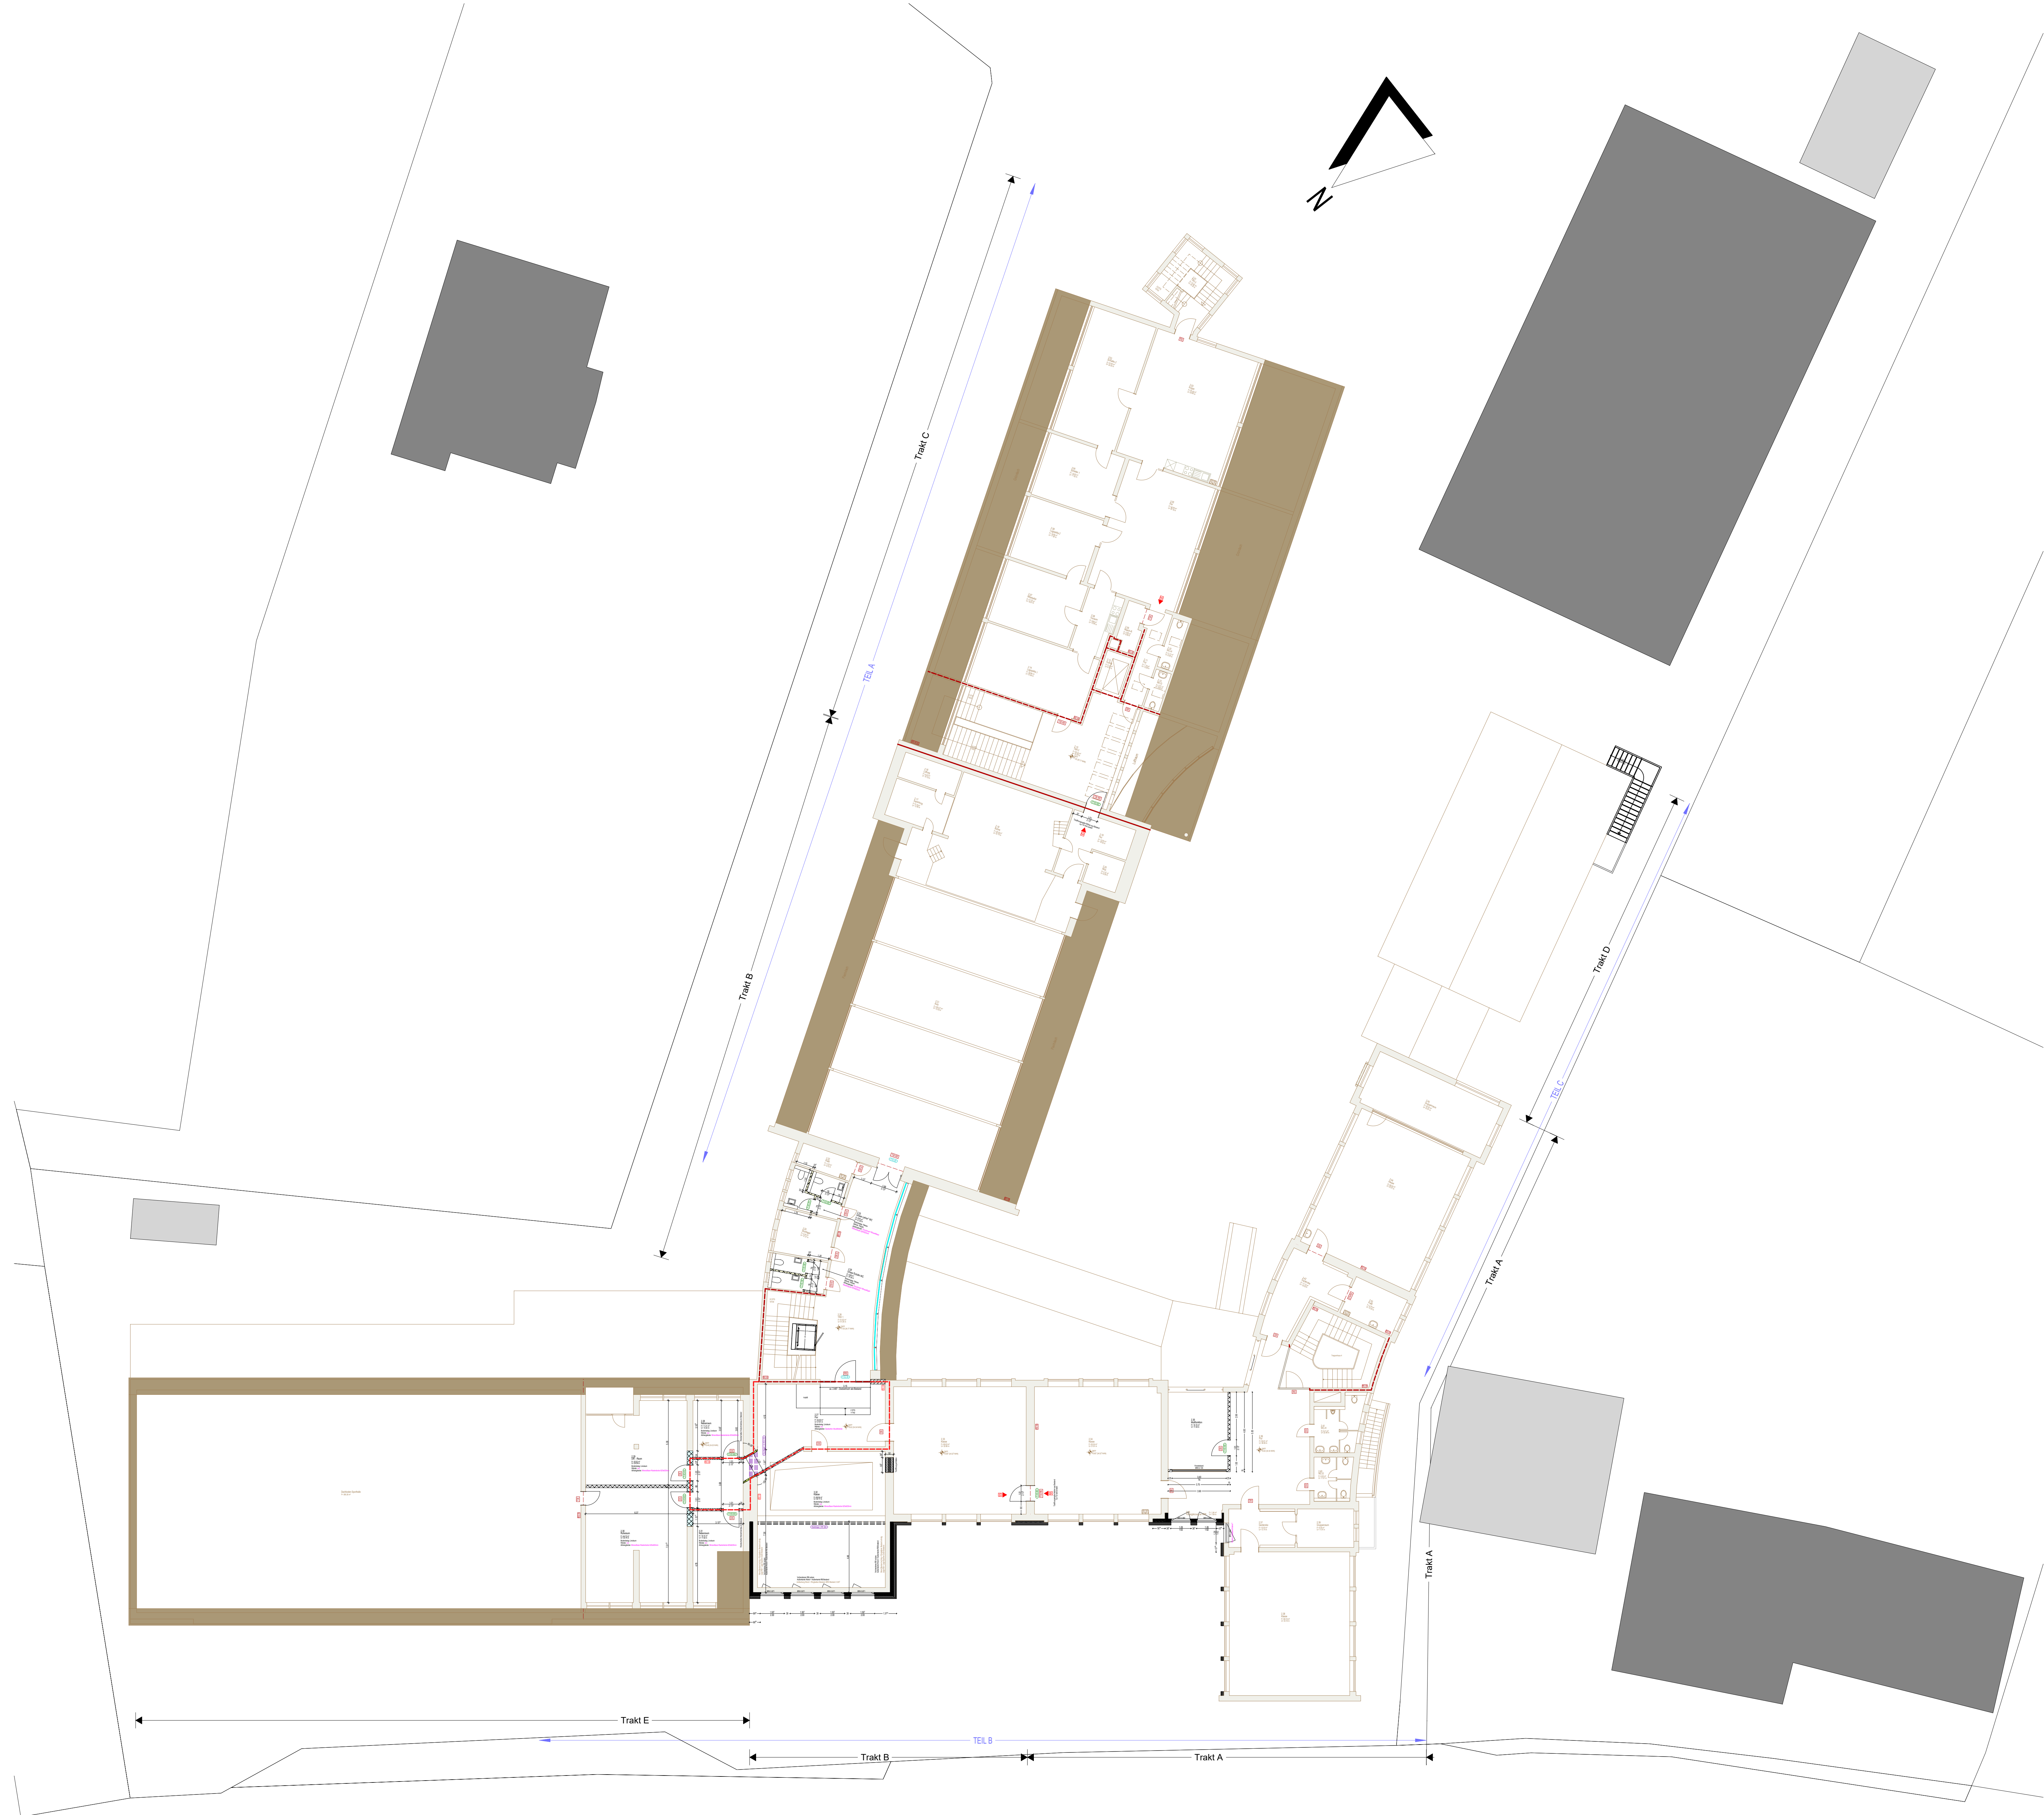

LEGENDE DURCHBRÜCHE

Elektroplanung
Planung Lüftung
Planung Heizung
Sanitärplanung

Die Durchbrüche wurden von der jeweiligen Fachplanung übernommen. Durchbrüche unter 200m Größe wurden nicht berücksichtigt. Die Fachplanung der technischen Gebäudeausrüstung ist hinzuzuliefern. Keine Gewähr auf Vollständigkeit.

LEGENDE ABBÜRZUNGEN

FF	FERTIGFUSSEN	STB	STAHLBETON	BO	BOGENDURCHBRUCH
RF	ROH-FUSSEN	TS	TROCKENBAU	DO	SEKUNDÄRDURCHBRUCH
OK	OBERKANTE	WA	WAND	WD	WANDDURCHBRUCH
UK	UNTERKANTE	DE	DECKE	WS	WANDSCHÜTT
VK	VORDERKANTE	UZ	UNTERZUG	BA	BOGENAUSPARUNG
AK	AUSSENKANTE	RA	RANGIERER	BE	BOGENAUF
IK	INNENKANTE	BA	BAUER	SCH	SCHÜTT
BRH	BRÜSTUNGSHÖHE	RI	REGEL	REV	REVISIONSÖFFNUNG
STO	STÜBUNG	ET	ETTEL		
VW	VORWAND	RR	RECHENWASSERFALLSCHIRM		
		SAN	SANITÄRINSTALLATION		
					DETAILHINWEIS

SCHRAFFTUREN

Bestand	Mauwerk	Wärmesammlung
Beton begehrt	Mauwerk	Minerale / Hartstein
Beton umbegehrt	Mauwerk	Isopanel
Mauwerk	Mauwerk	Putz
Beton begehrt	Mauwerk	Metal
Verbleibender	Mauwerk	Holz
gpm. Fugen	Mauwerk	
Mauwerk	Mauwerk	

BRANDSCHUTZ nur nachträglich übernommen aus Brandschutz-Konzept, Hans von Fide, Sachverständiger für vorbeugenden Brandschutz

BRANDWAND (F90)	FEUERWAND (F90)	FEUERWAND (F30)
FEUERWAND (F90)	FEUERWAND (F90)	FEUERWAND (F30)
FEUERWAND (F90)	FEUERWAND (F90)	FEUERWAND (F30)
ÜBERSICHTSPLAN

ALLE HÖHENANGABEN BEZOGEN AUF OFF ERODGESCHOSS ± 0.00 (BAUNULL)
TÜR- U. BRÜSTUNGSHÖHEN GELTEN AB OK FERTIGFUSSEN (OKFF) DES JEWELIGEN GESCHOSES BIS ZUM RICHMASS (BRH) ... = OK RICHMASS

URHEBERRECHTE AN ALLEN UNTERLAGEN N. ERM. DER PLANVERFASSER VORBEHALTEN. VERBODEN ALLE TEILWEISEN, SONNE ZUGANGSMACHUNG, ODER ÜBERLAGUNG AN DRITTE BEDURFEN DER BESONDEREN GENEHMIGUNG. UNKLARHEITEN ODER WIDERSPRÜCHE IN ZEICHNUNGEN ODER ZWISCHEN ZEICHNUNGEN UND KLASSENRECHEN UND VOR AUSFÜHRUNG MIT DEM ARCHITECTEN BÜRO ZU KLÄREN. WERK UND DETAILPLÄNE AUSGEWÄHLTEN FÜR DEN VOR AUSFÜHRUNG DEM ARCHITECTEN ZUR GENEHMIGUNG VORLIEGEN. ALLE MASSE SIND AN BAU ZU PRÜFEN. FÜR MASSFÄHIGKEIT ALLEN DER AUFTRAGGEBER FÜR AUSFÜHRUNG DURCHBRÜCHE SCHÜTT, PUTZPROFIE, FUSSEN, SCHWÄNKE UND TECHNISCHE EINRICHTUNGEN GELTEN GEDRUCKTE PLÄNE DER FACHGENEINRE IN VERBINDUNG MIT DEN WERK- UND DETAILPLÄNEN DES ARCHITECTURBÜROS UND DEN SCHAL- UND BEWEHRUNGS- PLÄNEN DES STATIKBÜROS.

Darstellungen / Angaben = Noch nicht festgelegt / abgestimmt !!!

BAUVORHABEN

UMBAU UND ERWEITERUNG DER GRUNDSCHULE BADEN,
TEILUMNUTZUNG DES BESTANDS
HOLZBADEN 6
28832 ACHIM

PLANINHALT

ÜBERSICHTSPLAN
GRUNDRISS 2. OBERGESCHOSS
NEUBAU

MASSSTAB 1:100

PROJ.-NR.	PLANBEZEICHNUNG / PROJEKTDATUM	BAUNULL / OKFF EG	DATUM
12445	12445_ARC_5_0_GR_12_-_Neubau_Uebersicht	+27.72m ü.NHN	15.06.2026

farbliche Darstellungen = in Bearbeitung / noch nicht geklärt