


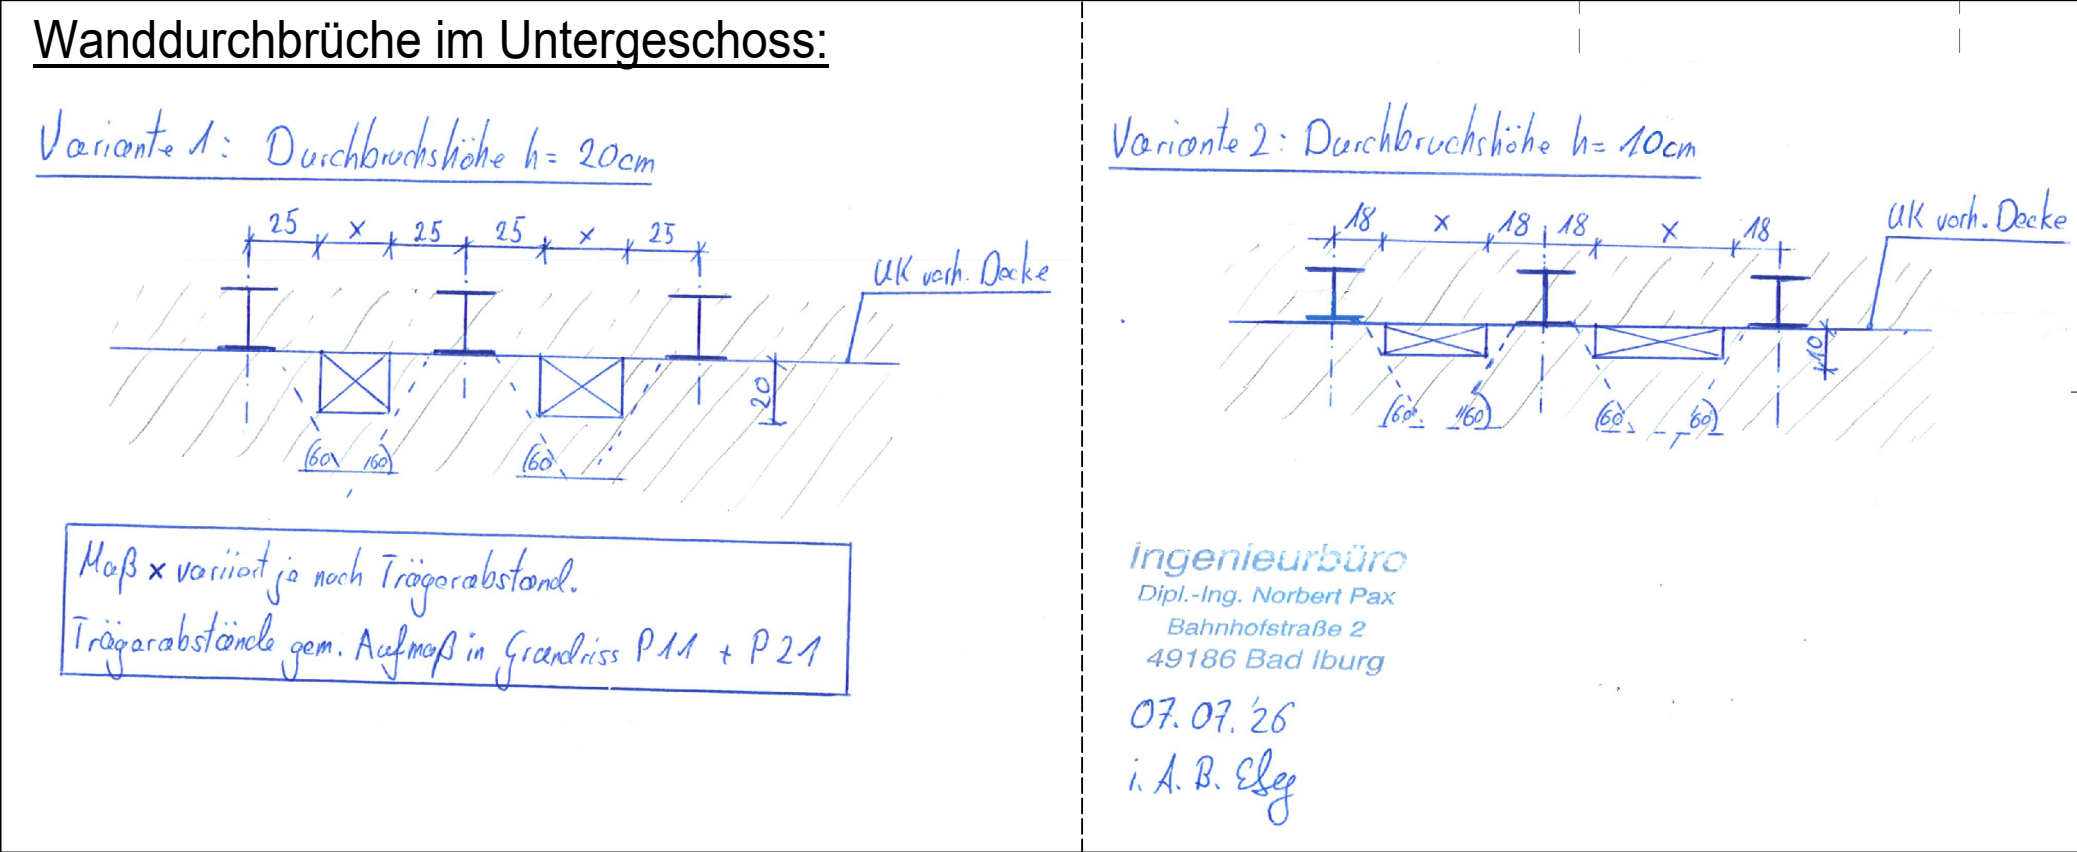

Brandschutzanforderungen (siehe auch Brandschutzkonzept):

- tragende oder aussteifende Wände und Stützen, sowie Trennwände und Treppenumräume im KG: F90
- tragende oder aussteifende Wände und Stützen, sowie Trennwände und Treppenumräume oberhalb KG: F30
- Dächer: harte Bedachung
- tragende Teile notwendiger Treppen: nbr oder F90
- Aufzugsschachtwände: F30
- Kellerdecken: F90
- Geschossdecken: F30
- Außenwandverkleidungen: schwer entflammbar
- Putze, Bekleidungen, Unterdecken und Dämmstoffe in notwendigen Fluren, sowie offenen
- Gängen: nicht brennbar
- Bödenbeläge in notwendigen Fluren: schwer entflammbar

LEGENDE:			
	STÄHLEBEN		REGENTWASSERBREMSE
	STÄHLEBEN NICHT TRAGEN		SCHNITTWASSERBREMSE
	KS: 12-15, PS IIa		SONNENSTRAHLWÄHRDUNG
	KS: 20-22, PS IIIa		STÄHLEBEN NICHT TRAGEN
	WÄRMEDÄMMUNG		STÄHLEBEN NICHT TRAGEN
	NICHTTRAGENDES KS-IV		STÄHLEBEN NICHT TRAGEN
	PAKTON FLÄCHE 1%		STÄHLEBEN NICHT TRAGEN
	OPAKSTATION		STÄHLEBEN NICHT TRAGEN
	Baumstamm		STÄHLEBEN NICHT TRAGEN
	Abstreifen		STÄHLEBEN NICHT TRAGEN
	neu		STÄHLEBEN NICHT TRAGEN
	DO BEZUGSBEREICH		STÄHLEBEN NICHT TRAGEN
	DO DIENSTBEREICH		STÄHLEBEN NICHT TRAGEN
	WO WANDLUBERREICH		STÄHLEBEN NICHT TRAGEN
	WANDLUBERREICH		STÄHLEBEN NICHT TRAGEN
ZU DIESER ZEICHNUNG GEHÖREN UND
SIND ENTSPRECHEND ZU BEACHTEN:


- 1 DIE ENTSPRECHENDEN GRUNDRISSSE, ANSICHTEN, SCHNITTE
UND DETAILANSICHTEN DER AUSFÜHRUNGSGEBÄUDE VON
ARCHITEKTURSTUDIEN UND -BÜROS
- 2 ALLE POSITIONS- UND WECHSELNUNGEN, ZUGEHÖRIGE
STATISCHE ANORDNUNGEN, MATERIALANGABEN UND GÜTEN
- 3 EINBAUZEICHNUNGEN DER FENSTER UND TÜREN
- 4 DIE HAUSTECHNISCHEN ZEICHNUNGEN FÜR HEIZUNGS-
LÜFTUNGS-, SANITÄR- UND ELEKTRO-INSTALLATIONEN
- 5 BAUPHYSIKALISCHE BESTIMMTE ANGABEN ZUR KONSTRUKTION
UND FUNKTION SOWIE VON UNTERNEHMEN VERANTWORTLICHEN
PROJEKTENTWURFERN
- 6 ZEICHNUNGEN IN GRÖßEREM MAßSTAB SOWIE VORRANGS
ZU BEZÜGEN
- 7 FÜR DIE AUSFÜHRUNG MANGELND IST DIESE ZEICHNUNG,
JEDOCHE SOWIELEICH UNABHÄNGIG VON NEUEREN
ZEICHNUNGEN MIT DEN BEZÜGENDE ZU VERWENDEN
VON BEGINN DER KONSTRUKTION ARBEITEN ZU VERFÜGEN
UND FÜR SÄMTLICHE ZU VERWENDENDEN
HAT FÜR DEN UNTERNEHMER FÜR DIE FÄHIGKEIT ALLES
- 8 FIRMENABNAMME BEFÖRDELT ESSEN FREIABGEGEBEN

ALLE MAßE SIND AM BAU ZU PRÜFEN,
DIFFERENZEN SIND UMGEHEND DER
BAULEITUNG MITZUTEILEN.

OKFF EG Bestand Foyer Jugendtreff
= ±0,00 = 130,26 ü.NN

Brandschutzanforderungen an trennende Bauteile

	notwendiger Fall
	F90
	F30

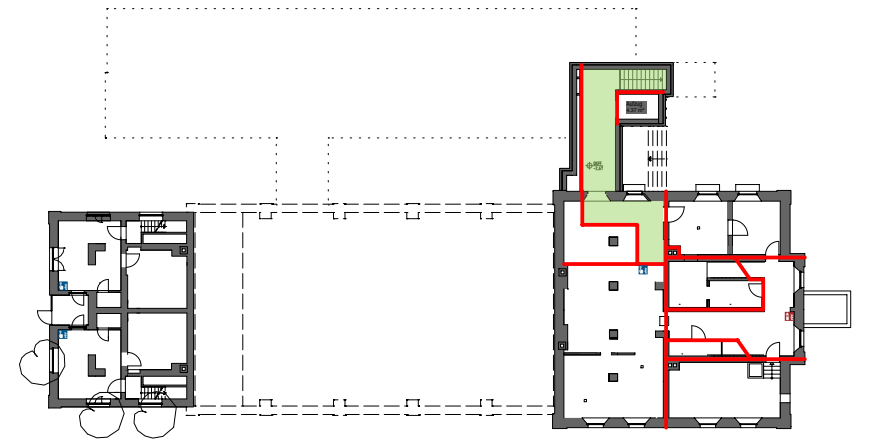

DIE ZEICHNUNG IST GEISTIGES EIGENTUM DES PLANERS UND URHEBERRECHTLICH GESCHÜTZT. VERVIELFÄLTIGUNGEN UND WEITERGABE AN DRITTE ERFOLGT NUR MIT AUSDRÜCKLICHER GENEHMIGUNG DES PLANVERFASSERS. BEI MIßBRAUCH BLEIBEN RECHTLICHE SCHRITTE VORBEHALTEN.

Beschreibung:	Sanierung und Erweiterung der denkmalgeschützten Sporthalle Hochstraße "Alle Wanne" mit Jugendtreff			
Bauherr:	Stadt Georgsmarienhütte Zentrales Gebäudemanagement Oeseder Straße 85 49124 Georgsmarienhütte		 Maßstab: 1:50 (SS 10/11)	
Projektart:	Untergeschoss			
Bauherr: Nr.	Plannummer:	Zeichner:	Maßstab:	Datum:
2025/07	A502	Spr.	1:50	06.10.26
Änderungsmerkmale:				
Index:	Datum:	Was geändert:		