


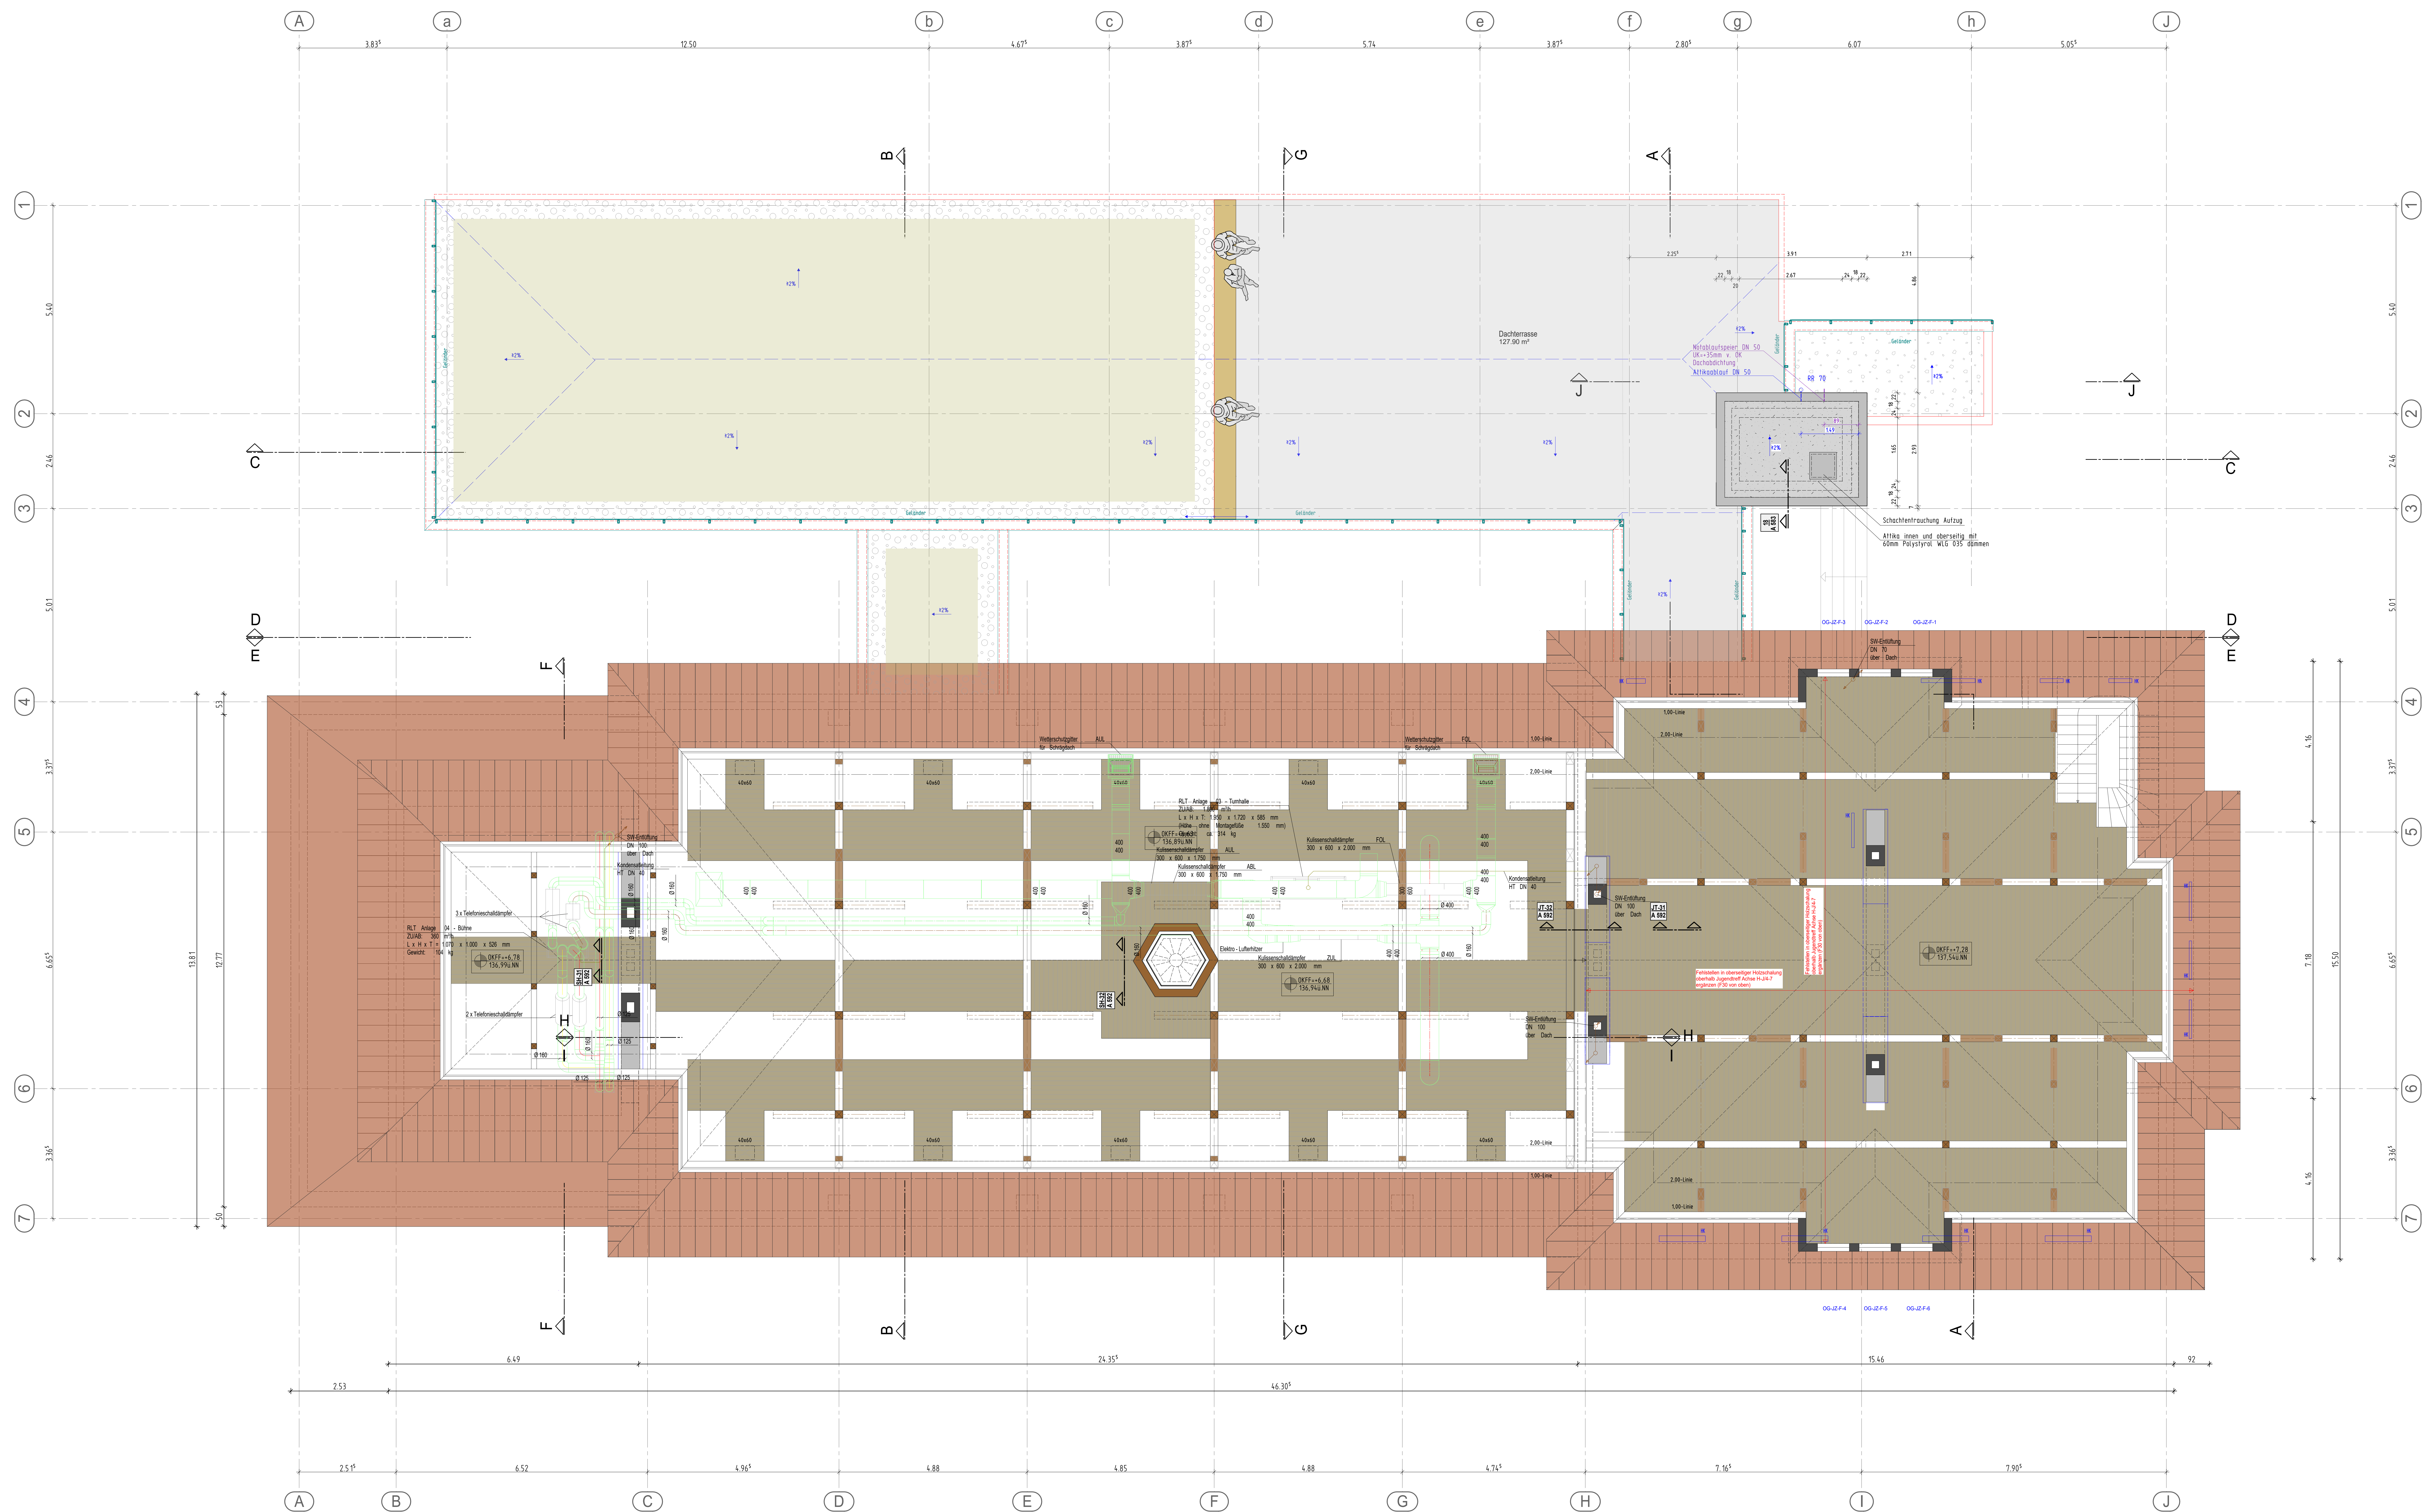

LEGENDE:

	STAHLBETON		REGENENTWÄSSERUNG
	STAHLBETON NICHT TRAGEND		SCHMUTZWASSERKANAL
	KSL 12-14, PG IIa		ROHRUMSCHLINGUNG VON REGENWASSERKANAL
	KSL 20-22, PG IIa		ROHRUMSCHLINGUNG VON REGENWASSERKANAL MIT DRAINAGE
	WANDDÄMMUNG		EXTRAKT POLYSTYROL MIT PERFORATOR
	NICHTTRAGENDES KSL-PKW		PORENSORPTION
	PORENSORPTION FLANKENDECKEL-TYP		
	GIPSKARTON		
	BETON		
	Abbruch		
	neu		

	DECKENKLEBERHOLZ		WANDSCHUTZ
	BOBÜNDENHOLZ		SCHACHT
	WANDKLEBERHOLZ		

USGT-1.4 Türsummer (Glossch-Bauheft-Tür-Nr.)

USGT-1.1 Fensternummer (Glossch-Bauheft-Fenster-Nr.)

n bauteilseitiges Fenster

FAAM Festanstrichanlage

TSO Tür-Tournummern, d.h. = selbstschließend

OK OBERKANTE

UK UNTERKANTE

RO ROHEKANTE

FF FERTIGGEFÜGGEN

BH BOBÜNDIGSTICH

OF OBERFLÄCHEN AB OFFH

UEZ ÜBERZUG

UEZ ÜBERZUG

RR REGENWASSERROHR

SR SCHMUTZWASSERROHR

KS KANALISIERUNGSKANAL

HN HEIZUNGSROHR

HP HEIßWASSERLEITUNG

KON KONVEKTOR

WN WÄRMESANGE

⊙ SONNENSCHUTZ

RK ROLLLÄRMSTÄBEN

ZU DIESER ZEICHNUNG GEHÖREN UND NICHT ENTSPRECHEND ZU BEACHTEN:

1. DIE ENTSPRECHENDEN GRUNDRISSSE, ANSICHTEN, SCHNITTE UND VERTEILBARER DER AUFTRAGSBEZUGSBEZÜGE VON ARCHITEKTURZEICHNUNG UND/ODER
2. ALLE POSITIONEN- UND BEWEHRUNGSPLÄNE, ZUGEFÜHRTE STATISCHE ANORDNUNGEN, MATERIALANGABEN UND NOTEN.
3. EINBAUZEICHNUNGEN DER FENSTER UND TÜREN.
4. DIE HAUPTSTÄNDIGEN ZEICHNUNGEN FÜR HEIZUNGS-, LÜFTUNGS-, SANITÄR- UND ELEKTROINSTALLATIONEN.
5. BAUPRAXISSTÄNDIG BESTIMMTE ANORDNUNGEN FÜR KONSTRUKTION UND FUNKTION SIND VON UNTERSCHIEDLICH VERANTWORTLICHEN MITZUTEILEN.
6. ZEICHNUNGEN IN GRÖßEREM MAßSTAB SIND VORRANGIG ZU BEACHTEN.
7. FÜR DIE AUSFÜHRUNG MANGELNDEN IST DIESER ZEICHNUNG, JEDEM ZUM JEGLICH UNKLAAREN DER NOTENDRUCK-ENTWICKLUNG MIT DEN BEI DEN BEZUGTEN UNTERLAGEN VOR BEGINN DER ENTSPRECHENDEN ARBEITEN ZU PRÜFEN UND MIT DER BAULEITUNG ZU KONTAKT ANZULEGEN/ALLES UNTER DER VERANTWORTUNG FÜR DIE TUNGELE ANZEIGEN.
8. FÜR DEN ANWENDEBAREN BEDEUTEN EINES FREIABGEGEBENEN DURCH DIE BAULEITUNG.

ALLE MAßE SIND AM BAU ZU PRÜFEN. DIFFERENZEN SIND UMGEHEND DER BAULEITUNG MITZUTEILEN.

OKFF EG Bestand Foyer Jugendtreff
= ±0,00 = 130,26 üNN

Brandschutzanforderungen an trennende Bauteile

	nichtwendiger Flur
	F30
	F30

N

Die Zeichnung ist geistiges Eigentum des Planers und unübertragbar. Jegliche Vervielfältigung und Nutzung ist ohne schriftliche Genehmigung des Planers untersagt. Bei Weitergabe oder Nutzung ist der Planer zu informieren. Bei Weitergabe oder Nutzung ist der Planer zu informieren.

Bauherr: Späner und Erweiterung der denkmalgeschützten Sporthalle Hochstraße "Alle Wanne" mit Jugendtreff
Hochstraße 2, 49124 Georgsmarienhütte

Bauherr: Stadt Georgsmarienhütte
Zentrales Gebäudemanagement
Oeseder Straße 85
49124 Georgsmarienhütte

Planinhalt: Dachraum Altbau

GEORGSMARIENHÜTTE
Stadt Georgsmarienhütte 02-10-1001

Baujahr: 2025/07

Plannummer: AS05

Zeichner: Spr.

Maßstab: 1:50

Datum: 02.10.26

Änderungsvermerk:

Index:	Datum:	Was geändert:
---------------	---------------	----------------------