


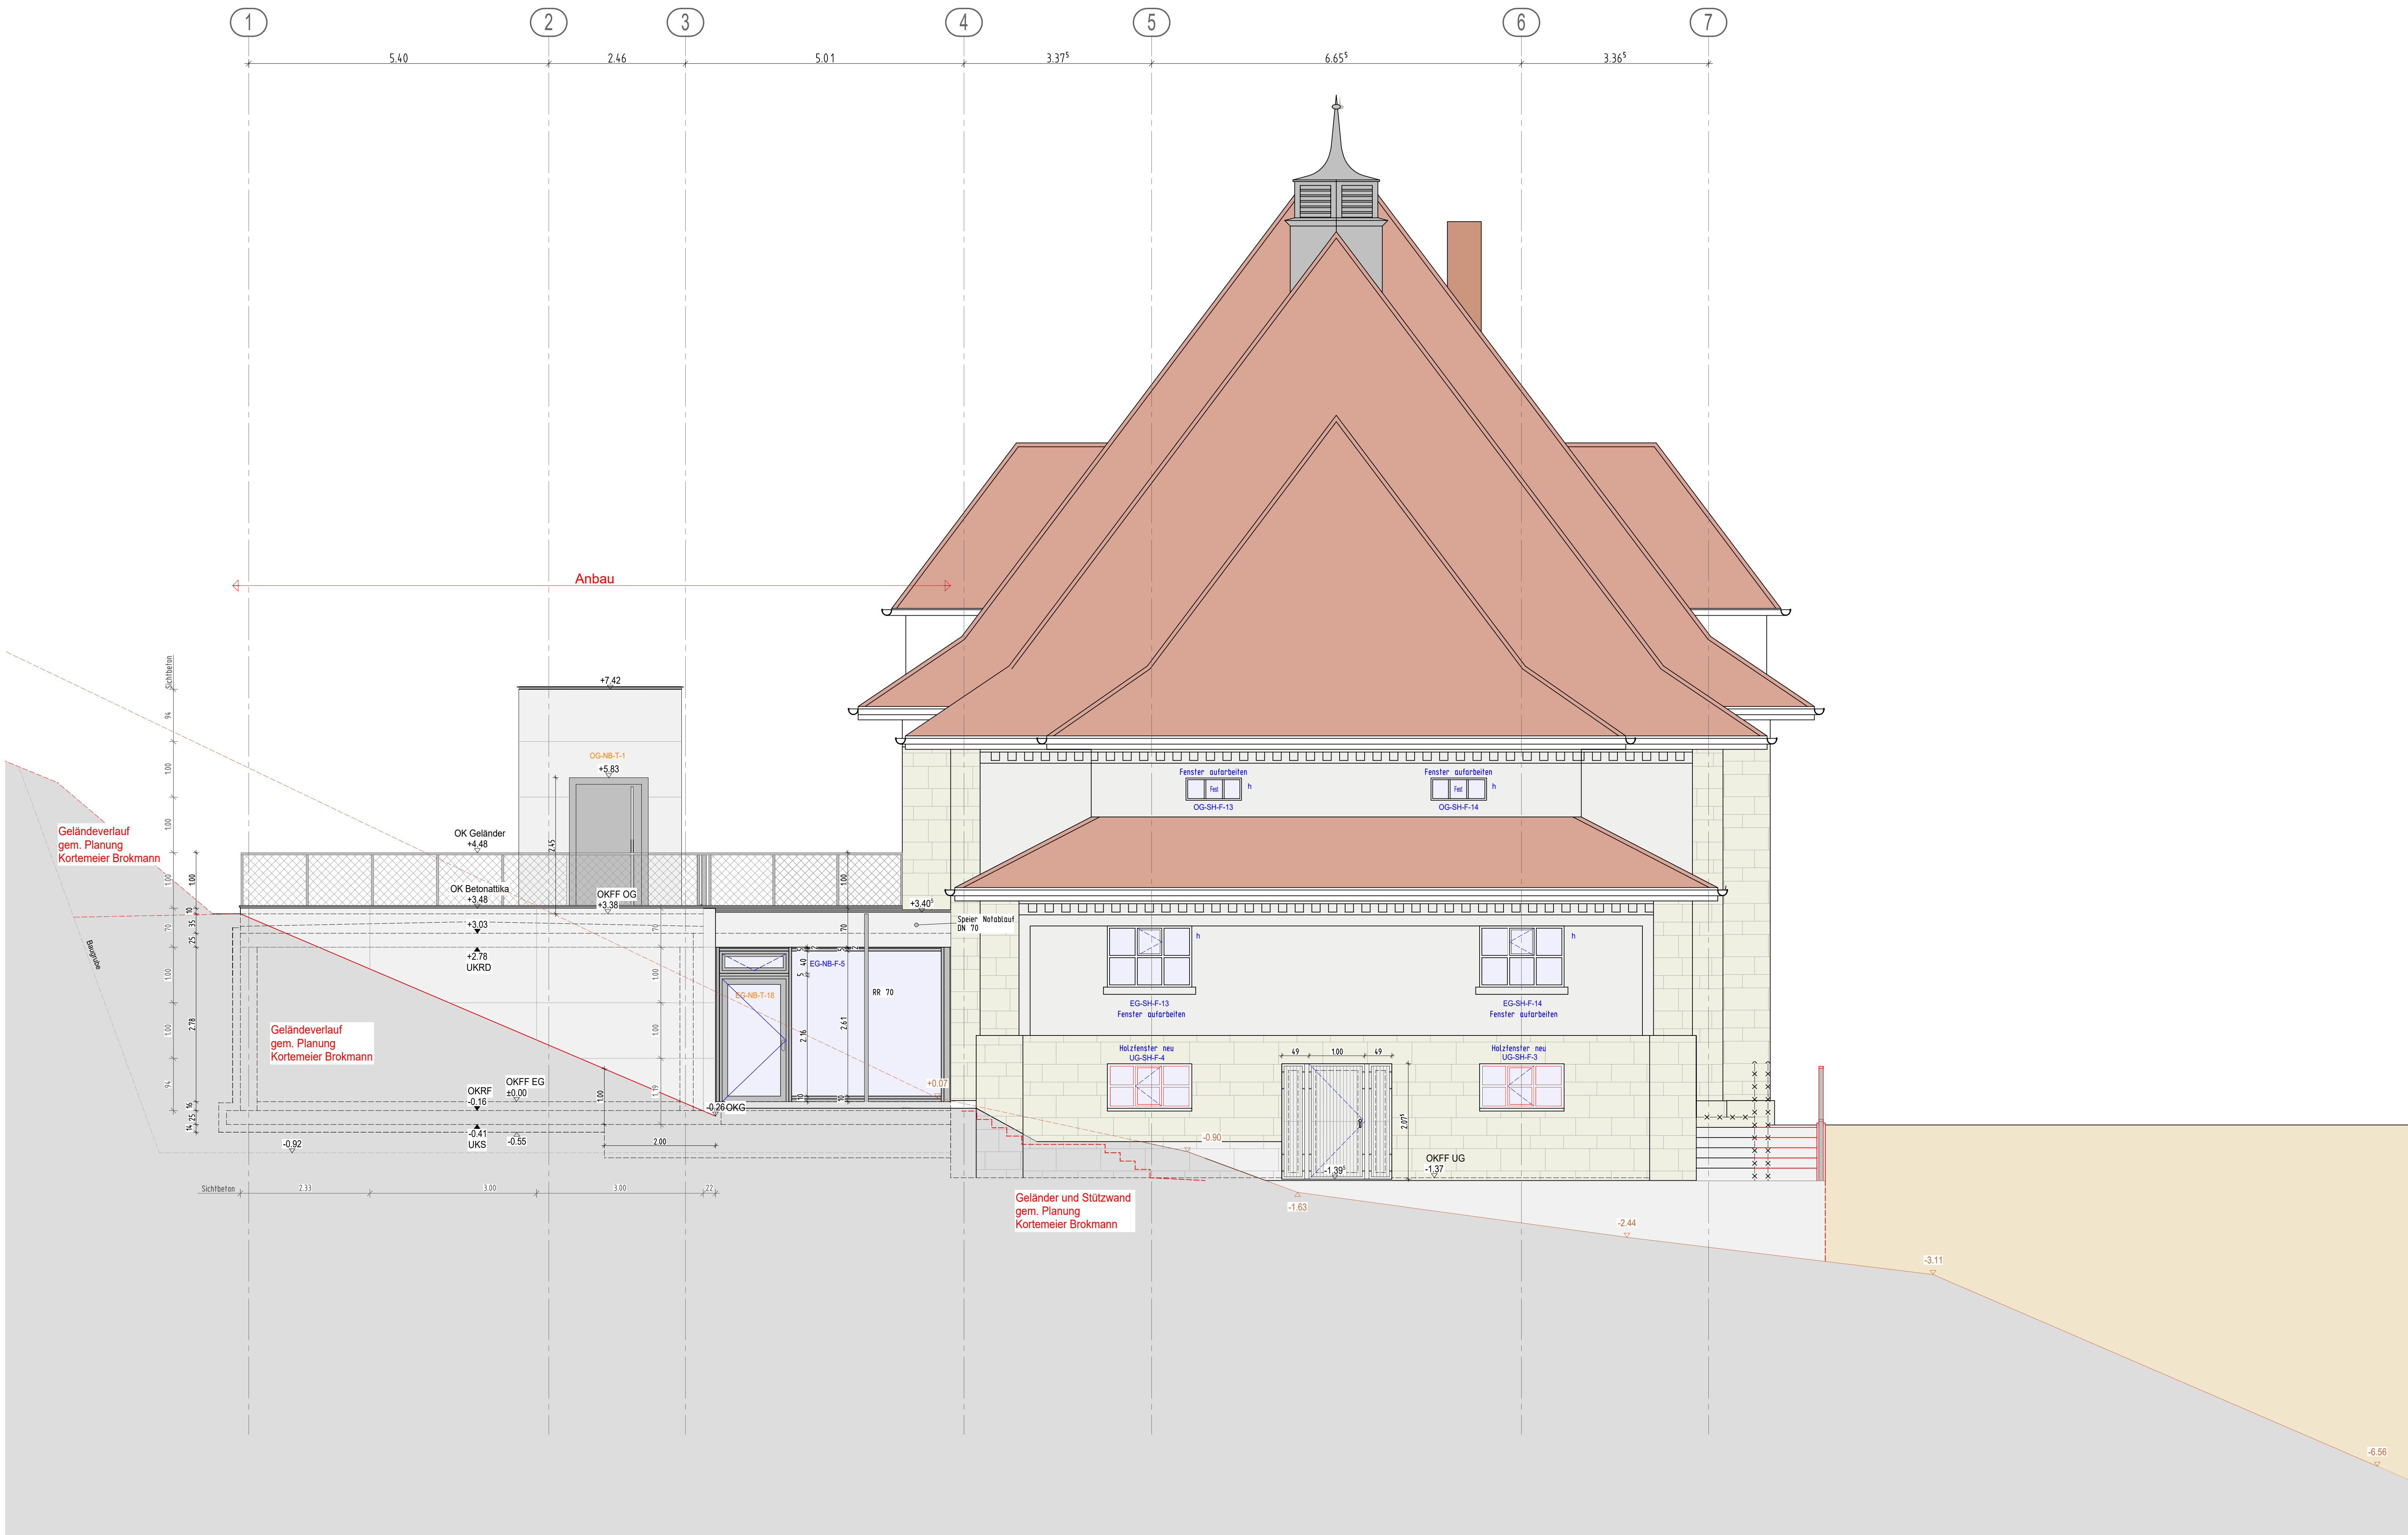

LEGENDE:

	STAHLBETON		REGENWASSERUNG
	STAHLBETON NICHT TRAGEND		SCHUTZWASSERUNG
	KSL 12-14, MG 10		REGENWASSERUNG VON
	KSV 20-20, MG 10		SCHUTZWASSERUNG VON
	WÄRMEDÄMMUNG		FEITHALTIGES SCHMELZWASSER
	NICHTTRAGENDES KSL-MW		DRAINAGE
	POROTON PLANSEELE T14		EXTRUD. POLYSTYROL
	GIPSKARTON		STB-FERTIGTEILE
	BELAND		PORENBETON
	Abbruch		
	neu		

	DD DECKENDURCHBRUCH		WS WANDSCHUTZ
	BD BODENDURCHBRUCH		SCHACHT
	WD WANDDURCHBRUCH		

UG-JT-T4	Türnummer (Geschoss-BauTeil-Tür-Nr.)		
UG-JT-F-1	Fensternummer (Geschoss-BauTeil-Fenster-Nr.)		
h	bauzeitliches Fenster		
FSA	Feststellanlage	OK	dichtschließend
FSA-M	Feststellanlage motorisch	OK	dicht- u. selbstschließend
T30	Tür feuertrennend, dreh- u. selbstschließend	T30	Tür feuertrennend, rutschfest, selbstschließend


OK	OBERKANTE	RR	REGENWASSERROHR
UK	UNTERKANTE	SR	SCHUTZWASSERROHR
RD	RÜHBECKE	KS	KONTROLLSCHACHT
PF	FERTIGSTUSSBODEN	HN	HEIZKOPFERNISCHE
BRH	BRÜSTUNGSHÖHE (FERTIGMASS AB OKFF)	HP	HEIZPLATTE
UZ	UNTERZUG	KON	KONVEKTOR
UEZ	ÜBERZUG	NA	NOTAUSGANG
		SM	SCHMERSCHUTZ
		RM	REGENWASSER

ZU DIESER ZEICHNUNG GEHÖREN UND SIND ENTSPRECHEND ZU BEACHTEN:

1. DIE ENTSPRECHENDEN GRUNDRISS-, ANSICHTEN-, SCHNITTE- UND DETAILBLÄTTER DER AUSFÜHRUNGSZEICHNUNGEN VOM ARCHITEKTURBÜRO KORTMEIER BROKMANN.
2. ALLE POSITIONS- UND BEWEHRUNGSPLÄNE, ZUGEHÖRIGE STATISCHE ANGABEN, MATERIALANFORDERUNGEN UND GÜTEN.
3. EINBAUZEICHNUNGEN DER FENSTER UND TÜREN.
4. DIE HAUSTECHNISCHEN ZEICHNUNGEN FÜR HEIZUNGS-, LÜFTUNGS-, SANITÄR- UND ELEKTRO-INSTALLATIONEN.
5. BAUPHYSIKALISCH BESTIMMTE ANGABEN ZUR KONSTRUKTION UND FUNKTION SIND VOM UNTERNEHMER VERANTWORTLICH NACHZUPRÜFEN.
6. ZEICHNUNGEN IN GRÖßEREM MAßSTAB SIND VORRANGIG ZU BEACHTEN.
7. FÜR DIE AUSFÜHRUNG MANGELND IST DIESE ZEICHNUNG, JEDECH SIND JEGLICHE UNKLARHEITEN ODER WIDERSPRÜCHEN MIT DEN OBEN GENANNTEN UNTERLAGEN VOR BEGINN DER ENTSPRECHENDEN ARBEITEN ZU KLÄREN UND MIT DER BAULEITUNG ZU KLÄREN, ANDERNFALLS HÄFTET DER UNTERNEHMER FÜR DIE FEHLER ALLEINE.
8. FIRMENANGABEN BEDÜRFTEN EINES FREIGABEVERMERKS DURCH DIE BAULEITUNG.

ALLE MAßE SIND AM BAU ZU PRÜFEN, DIFFERENZEN SIND UMGEHEND DER BAULEITUNG MITZUTEILEN.

OKFF EG Bestand Foyer Jugendtreff
= ±0,00 = 130,26 d.N.N.

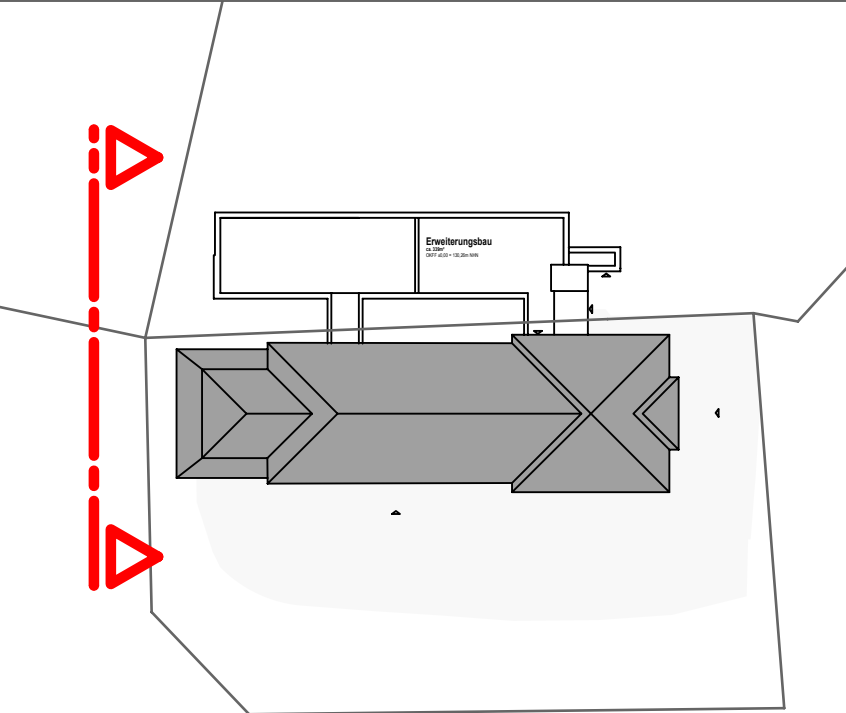

DIE ZEICHNUNG IST GEISTIGES EIGENTUM DES PLANERS UND URHEBERRECHTLICH GESCHÜTZT. VERVIELFÄLTIGUNGEN UND WEITERGABE AN DRITTE ERFOLGT NUR MIT AUSDRÜCKLICHER GENEHMIGUNG DES PLANERKASSERS. BEI MIßBRAUCH BLEIBEN RECHTLICHE SCHRIKTE VORBEHALTEN.

Bauvorhaben: Sanierung und Erweiterung der denkmal-geschützten Sporthalle Hochstraße "Alte Wanne" mit Jugendtreff
Hochstraße 2, 49124 Georgsmarienhütte

Bauherr: Stadt Georgsmarienhütte
Zentrales Gebäudemanagement
Deseder Straße 85
49124 Georgsmarienhütte

Planinhalt: Ansicht Ost

Bauvorh. Nr.: 2025/07
Plannummer: A521
Zeichner: Spr.
Maßstab: 1:50
Datum: 02.10.26

Änderungsvermerke:

Index	Datum	Was geändert: