


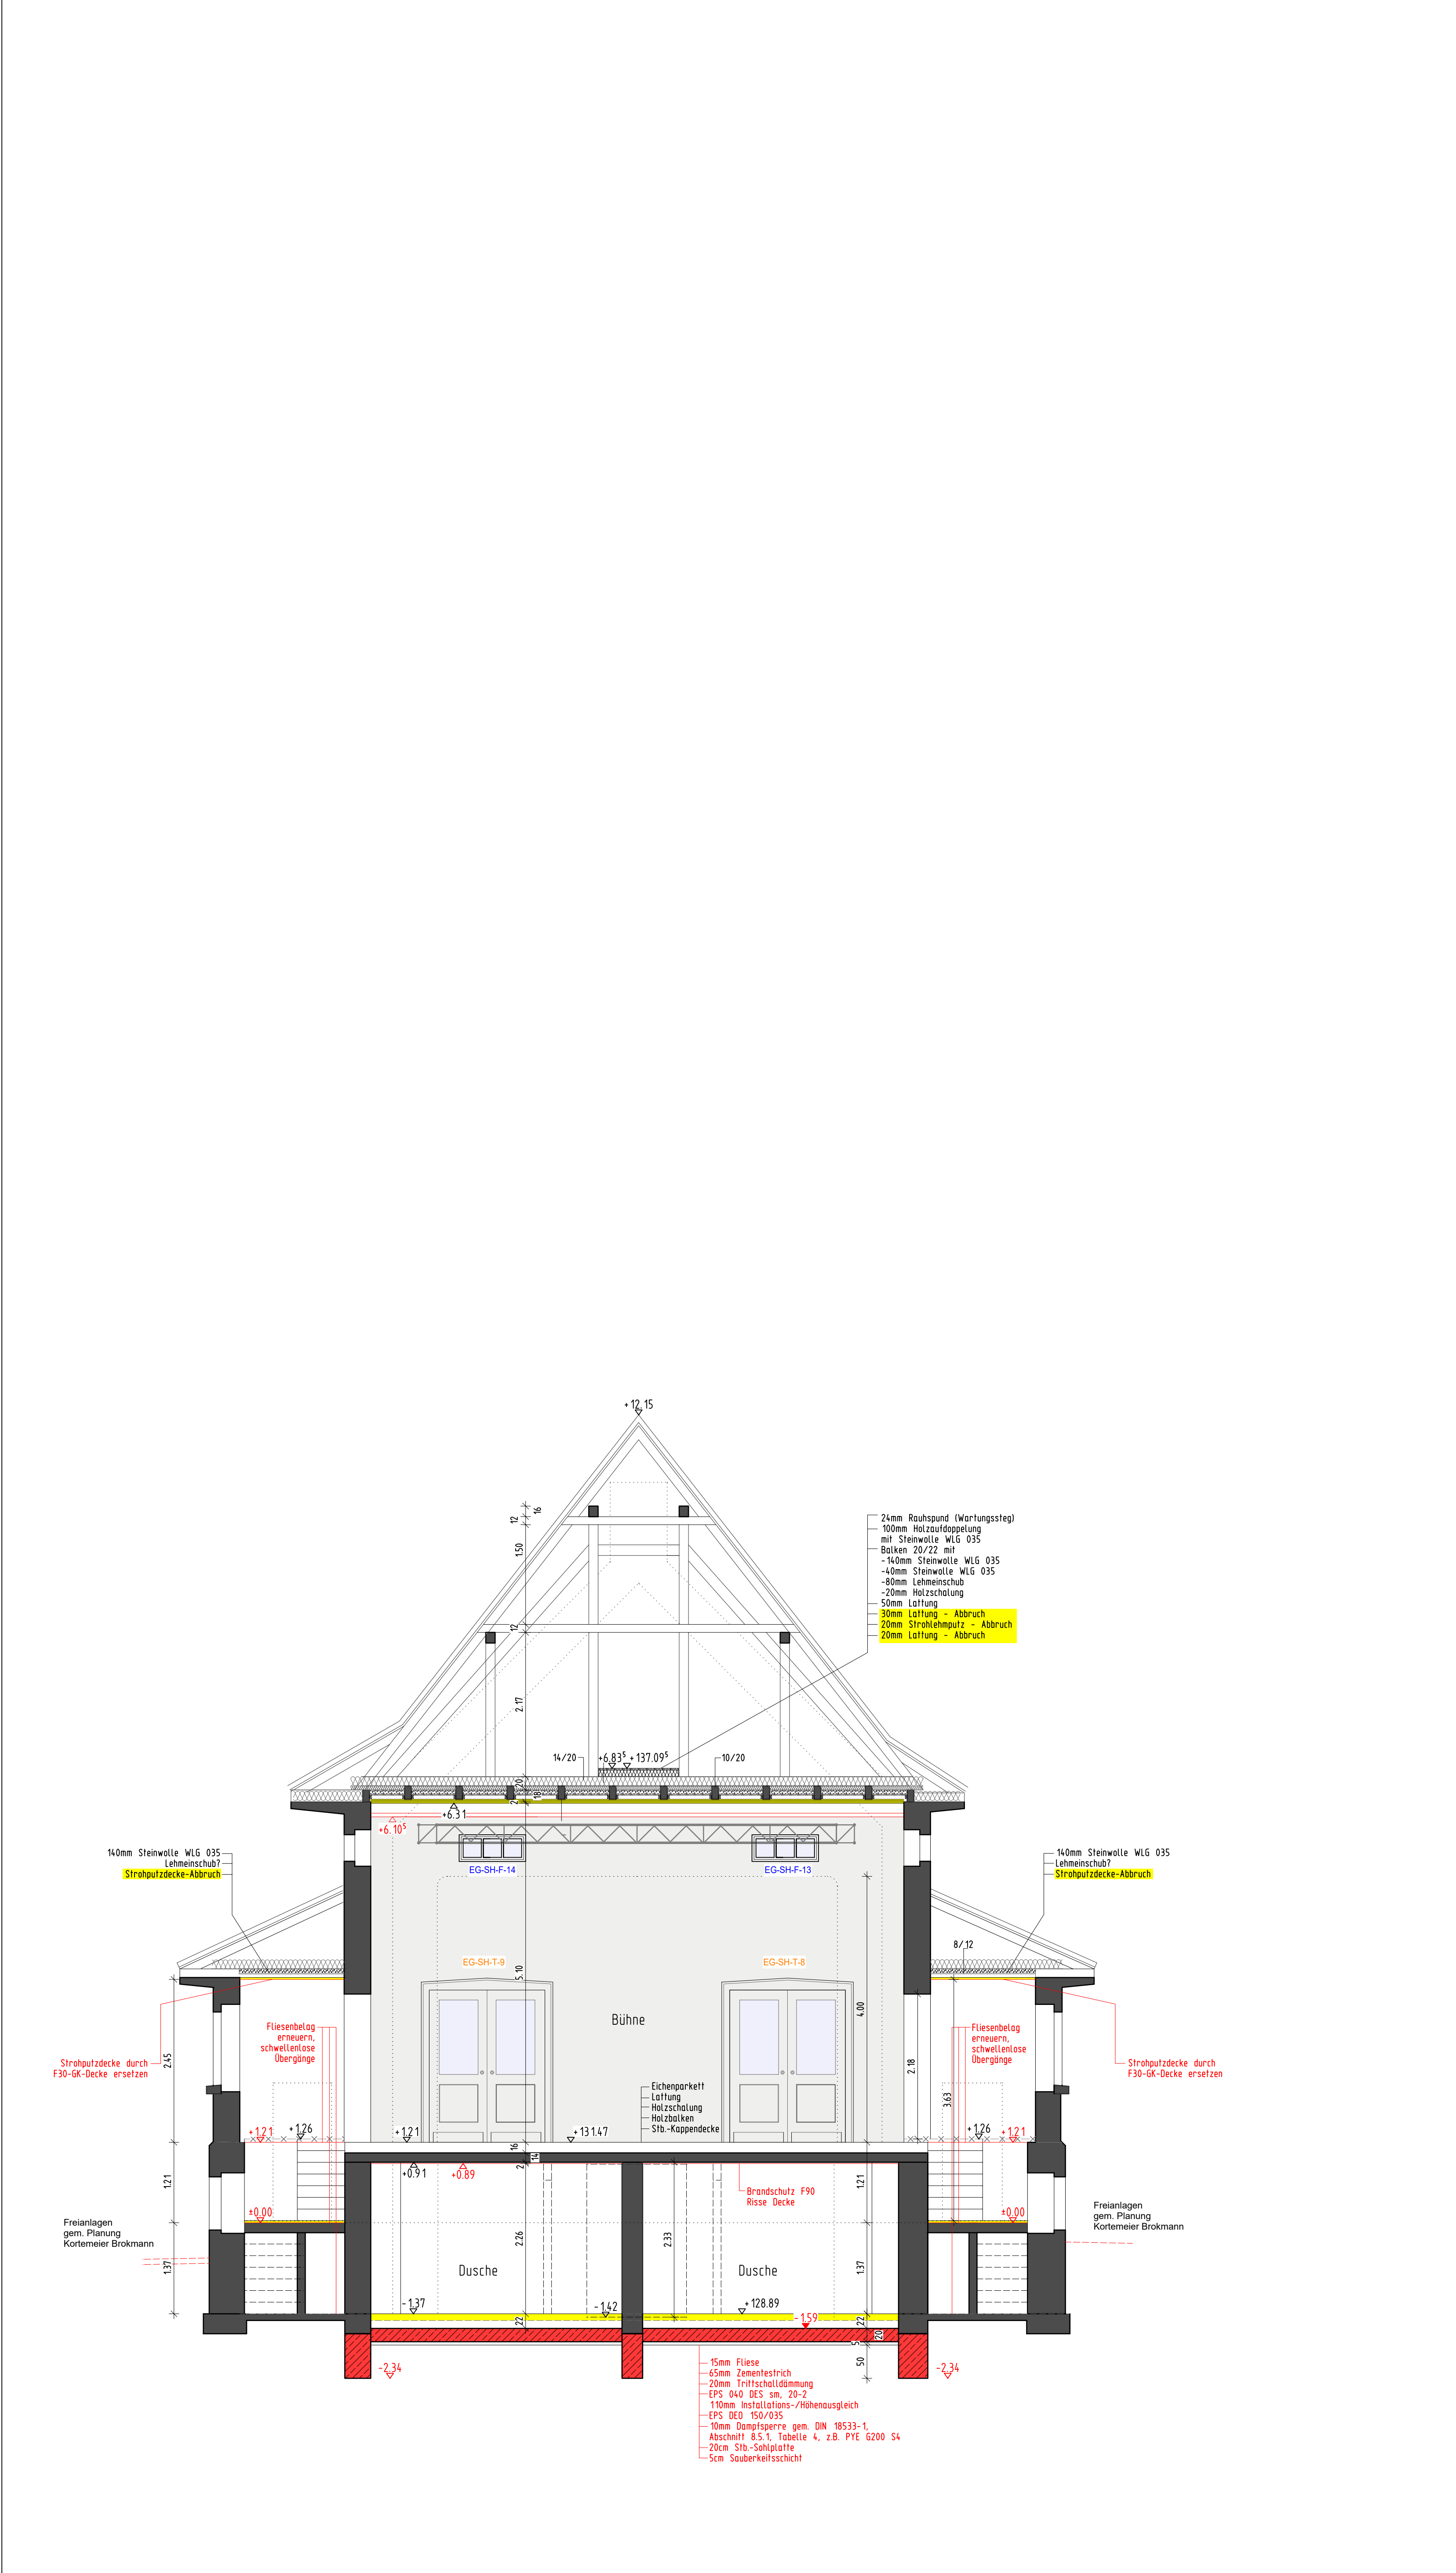

LEGENDE:

	STAHLBETON		REGENENTWÄSSERUNG
	STAHLBETON NICHT TRAGEND		SCHMUTZWASSERENTW.
	KSL 12-14, MG IIa		REGENENTWÄSSERUNG VORH.
	KSV 20-20, MG IIa		SCHMUTZWASSERENTW. VORH.
	WÄRMEDÄMMUNG		FETHALTIGES SCHMUTZW.
	NICHTTRAGENDES KSL-MW		DRAINAGE
	POROTON PLANZIEGEL T14		EXTRUD. POLYSTYROL
	GIPSKARTON		STB-FERTIGTEIL
	Bestand		PORENBETON
	Abbruch		
	neu		

	DD DECKENDURCHBRUCH		WS WANDSCHLITZ
	BD BODENDURCHBRUCH		SCHACHT
	WD WANDDURCHBRUCH		

UG-JT-T-4 Türnummer (Geschoss-Bauteil-Tür-Nr.)
UG-JT-F-1 Fensternummer (Geschoss-Bauteil-Fenster-Nr.)
h bauzeitliches Fenster
FSA Feststellanlage
FSA-M Feststellanlage motorisch
T30 Tür feuerhemmend, dicht- u. selbstschließend

ds dichtschließend
dss dicht- u. selbstschließend
T30RS Tür feuerhemmend, rauchdicht, selbstschließend

OK OBERKANTE	RR REGENWASSERROHR
UK UNTERKANTE	SR SCHMUTZWASSERROHR
RD ROHDECKE	KS KONTROLLSCHACHT
FF FERTIGFUSSBODEN	HK HEIZKÖRPERNISCH
BRH BRÜSTUNGSHÖHE (FERTIGMASS AB OKFF)	HP HEIZPLATTE
UZ UNTERZUG	KON KONVEKTOR
UEZ OBERZUG	NA NOTAUSGANG
	S SONNENSCHUTZ
	RK ROLLADENKASTEN

ZU DIESER ZEICHNUNG GEHÖREN UND SIND ENTSPRECHEND ZU BEACHTEN:

- DIE ENTSPRECHENDEN GRUNDRISS, ANSICHTEN, SCHNITTE UND DETAILBLÄTTER DER AUSFÜHRUNGSZEICHNUNGEN VOM ARCHITEKTURBÜRO ELEKS & WILMES.
- ALLE POSITIONS- UND BEWEHRUNGSPLÄNE, ZUGEHÖRIGE STATISCHE ANGABEN, MATERIALANFORDERUNGEN UND GÜTEN.
- EINBAUZEICHNUNGEN DER FENSTER UND TÜREN.
- DIE HAUSTECHNISCHEN ZEICHNUNGEN FÜR HEIZUNGS-, LÜFTUNGS-, SANITÄR- UND ELEKTRO-INSTALLATIONEN.
- BAUPHYSIKALISCH BESTIMMENDEN ANGABEN ZUR KONSTRUKTION UND FUNKTION SIND VOM UNTERNEHMER VERANTWÖRTLICH NACHZUPRÜFEN.
- ZEICHNUNGEN IN GRÖßEREM MAßSTAB SIND VORRANGIG ZU BEACHTEN.
- FÜR DIE AUSFÜHRUNG MARGEBEND IST DIESE ZEICHNUNG, JEDOCH SIND JEDLICHE UNKLARHEITEN ODER NICHTÜBER-EINSTIMMUNGEN MIT DEN OBEN GENANNTE UNTERLAGEN VOR BEGINN DER ENTSPRECHENDEN ARBEITEN ZU MELDEN UND MIT DER BAULEITUNG ZU KLÄREN. ANDERNFALLS HAFTET DER UNTERNEHMER FÜR DIE FEHLER ALLEINE.
- FIRMENANGABEN BEDÜRFEIN EINES FREIGABEVERMERKS DURCH DIE BAULEITUNG.

ALLE MAßE SIND AM BAU ZU PRÜFEN, DIFFERENZEN SIND UMGEHEND DER BAULEITUNG MITZUTEILEN.

OKFF EG Bestand Foyer Jugendtreff
= ±0,00 = 130,26 ü.NN

Brandschutzanforderungen an trennende Bauteile

	notwendiger Flur
	F90
	F30

Die Zeichnung ist geistiges Eigentum des Planers und urheberrechtlich geschützt. Vervielfältigungen und Weitergabe an Dritte erfolgt nur mit ausdrücklicher Genehmigung des Planverfassers. Bei Mißbrauch bleiben rechtliche Schritte vorbehalten.

Bauvorhaben: Sanierung und Erweiterung der denkmal-geschützten Sporthalle Hochstraße "Alte Wanne" mit Jugendtreff
Hochstraße 2, 49124 Georgsmarienhütte

Bauherr: Stadt Georgsmarienhütte
Zentrales Gebäudemanagement
Oeseder Straße 85
49124 Georgsmarienhütte

Planinhalt: Schnitt F-F - Bühne Altbau

Bauvorh. Nr.: 2025/07	Plannummer: A533	Zeichner: Spr.	Maßstab: 1:50	Datum: 02.10.26
-----------------------	------------------	----------------	---------------	-----------------

Änderungsvermerke:

Index:	Datum:	Was geändert:

H/B = 841 / 594 (0.50m²)