




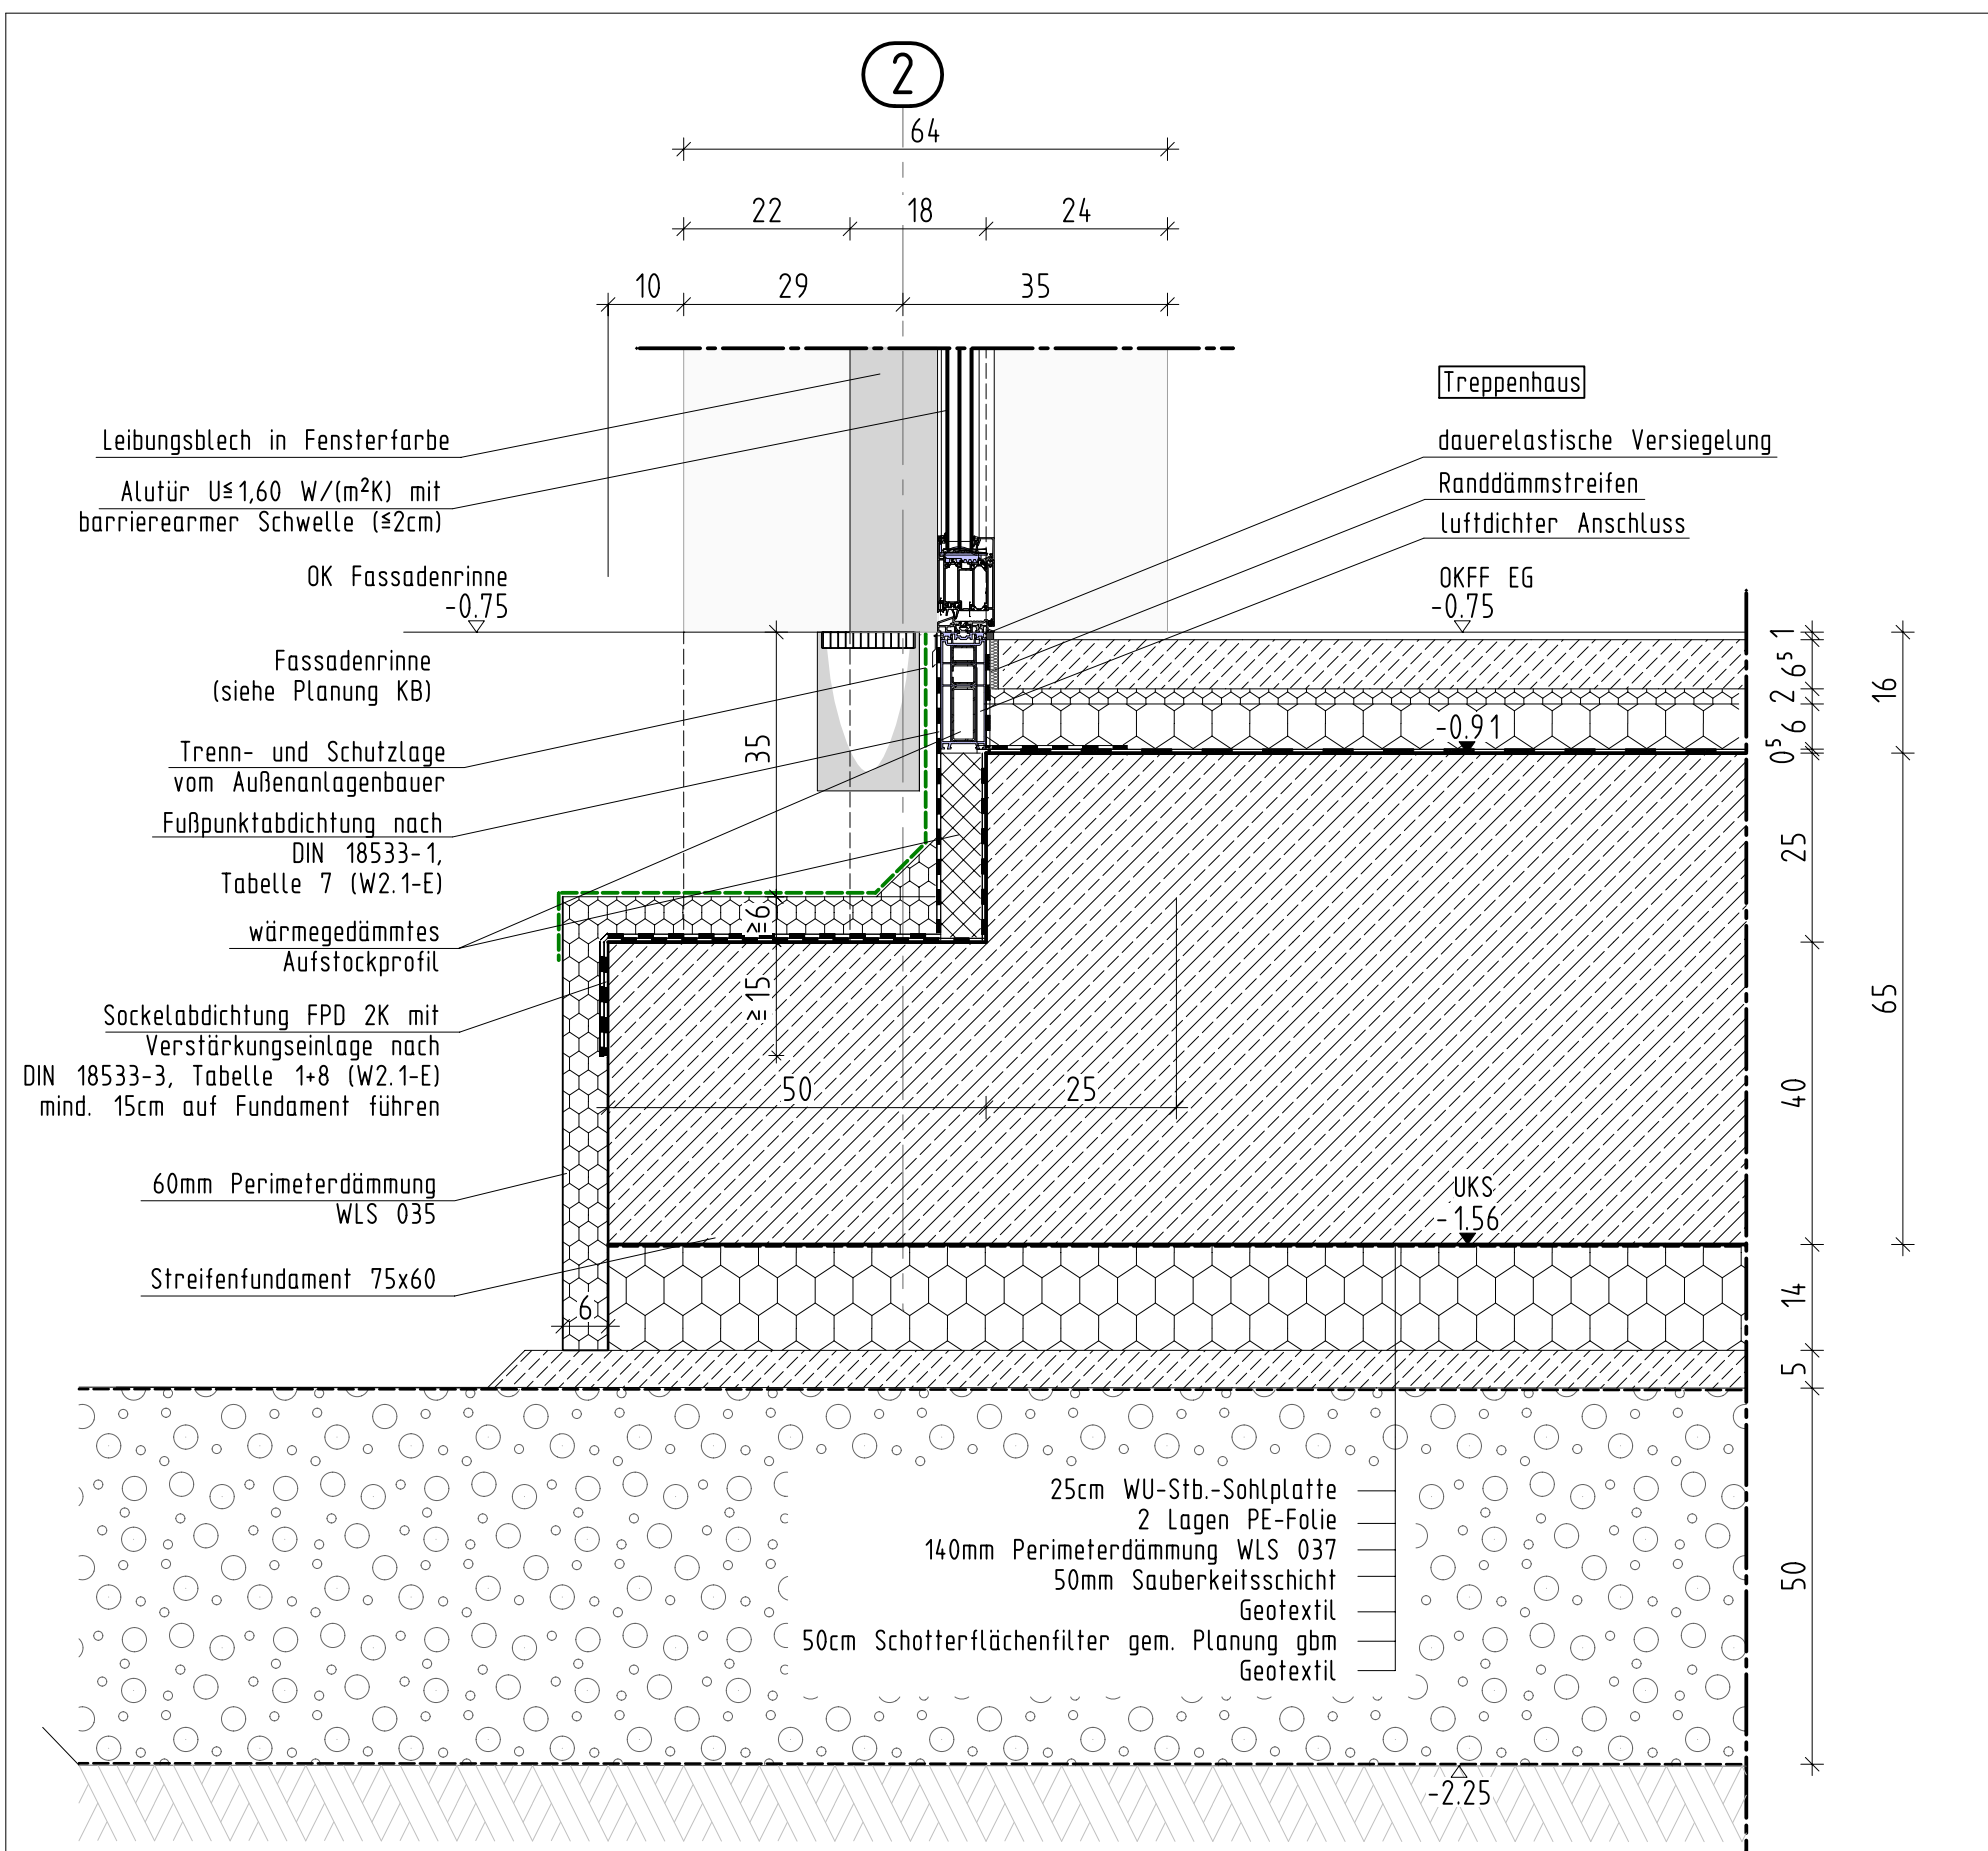


Detailschnitt 12-12 M.: 1:10
Fußpunkt Tür Treppenhaus

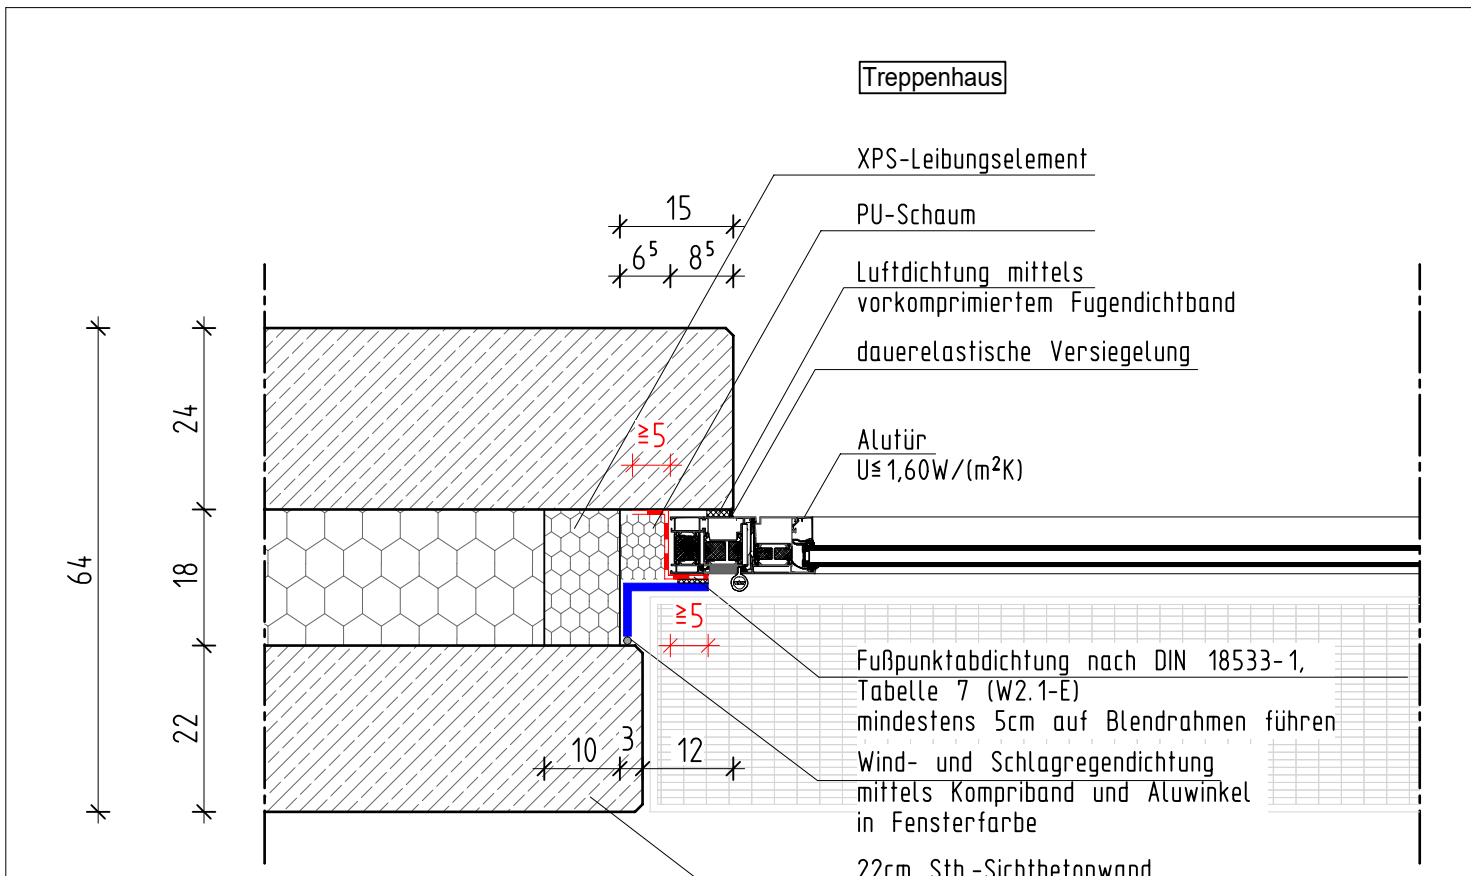


Detail 13 M.: 1:10
Horizontalschnitt Alutür

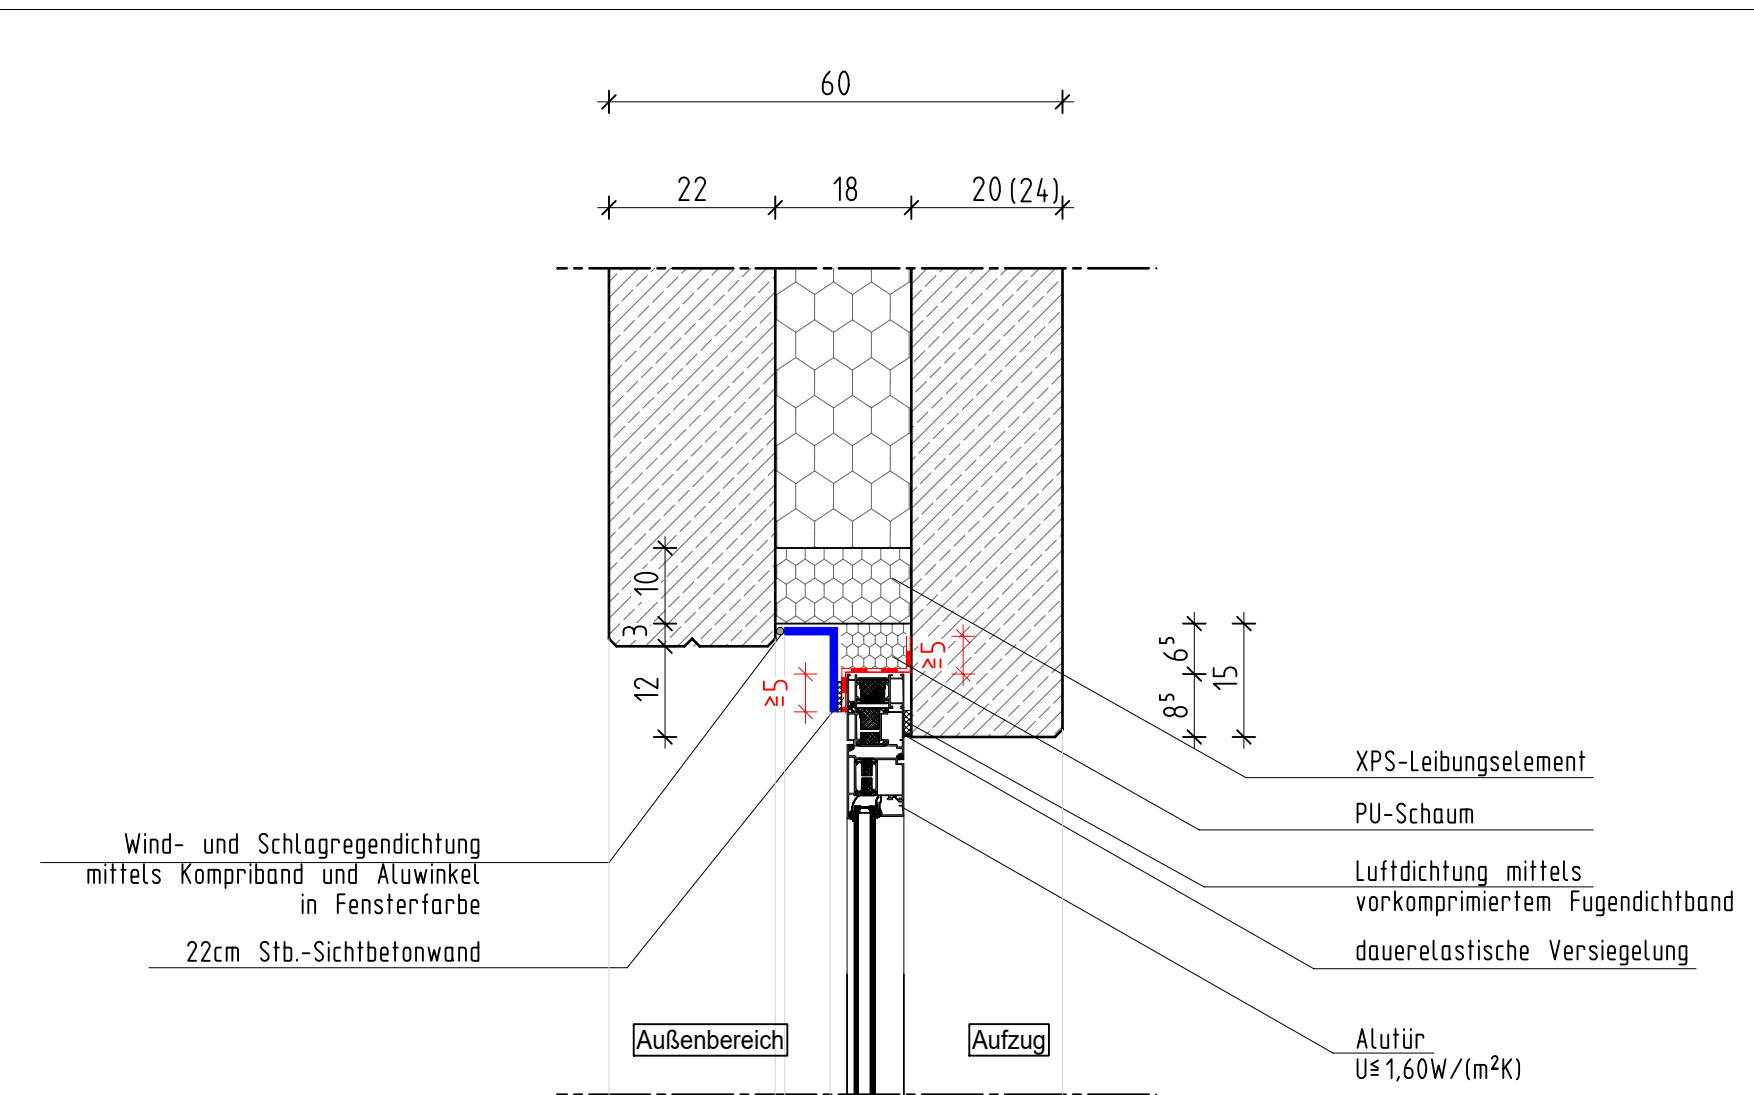


Detailschnitt 14-14 M.: 1:10
Sturz Alutür Aufzug und Treppenhaus

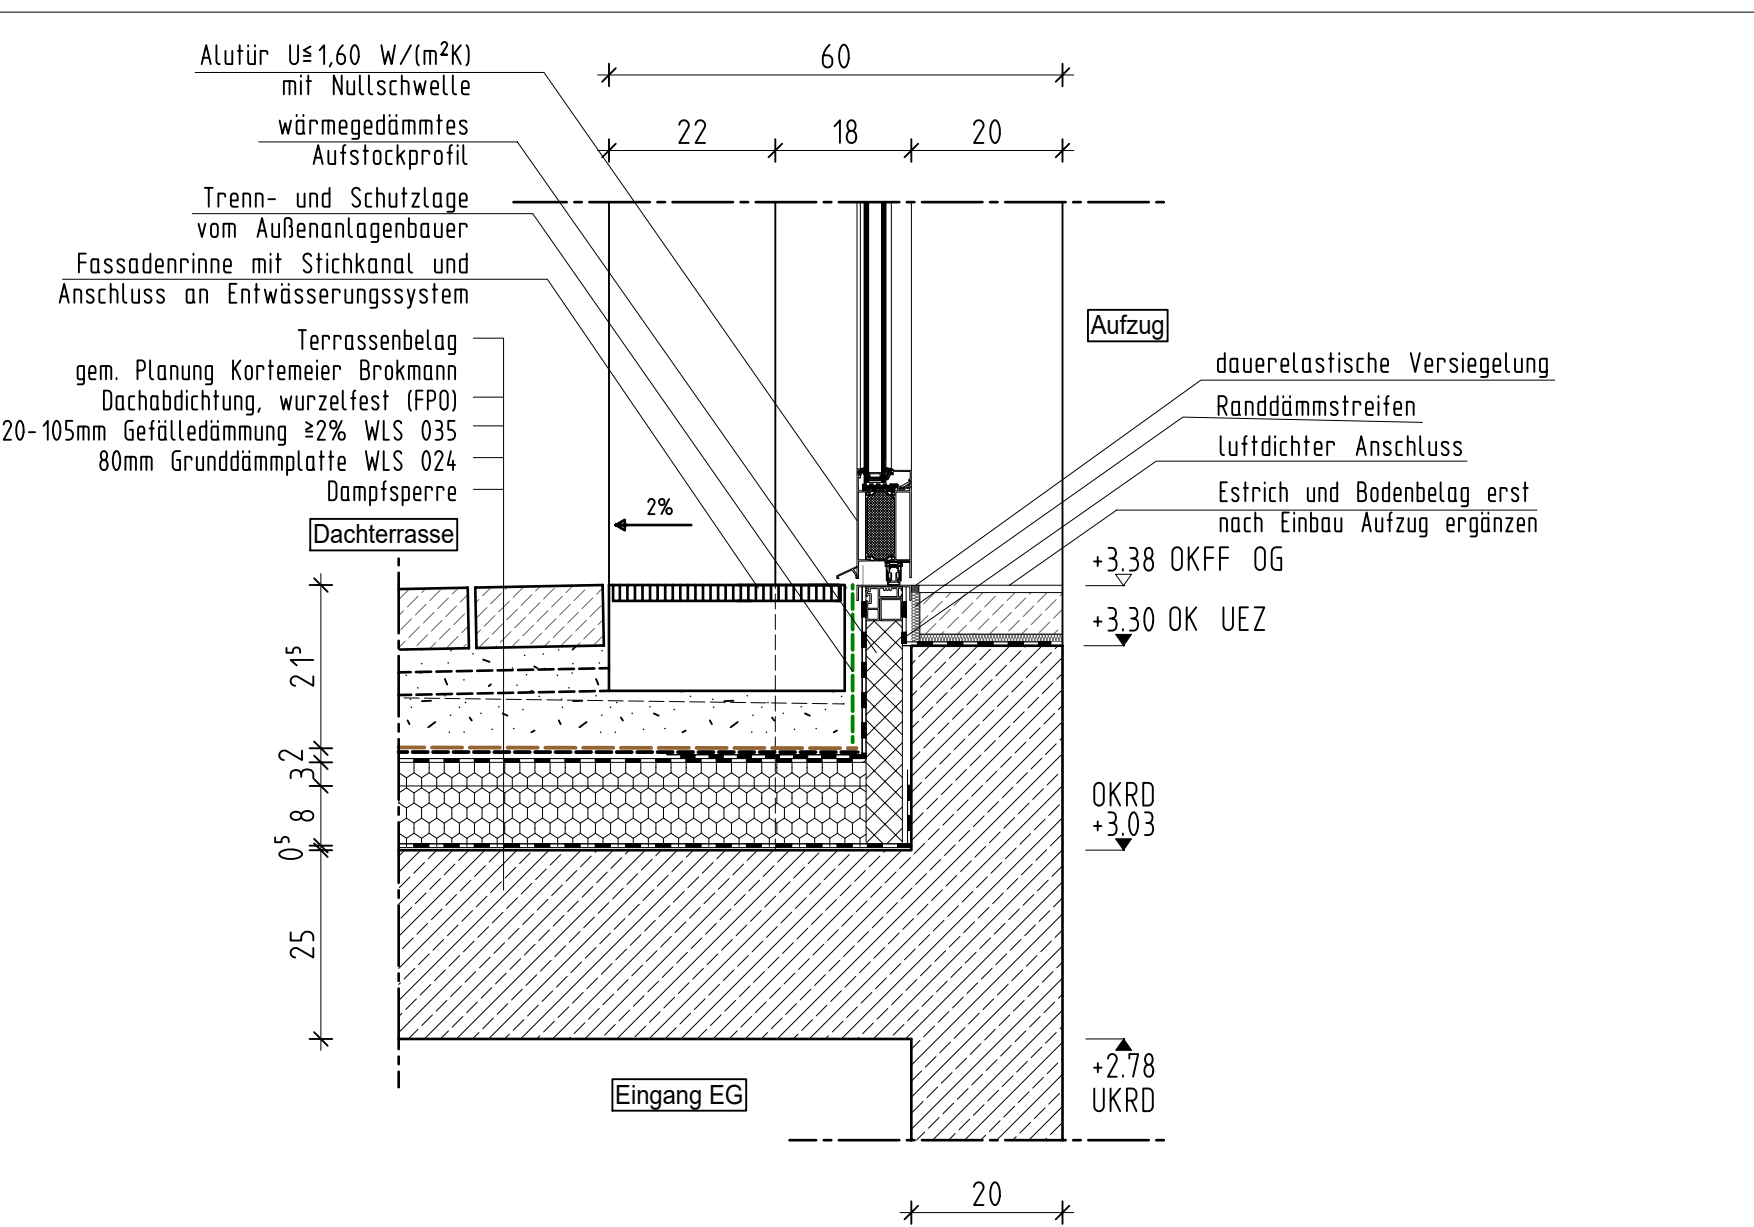

Detailschnitt 15-15 M.: 1:10
Fußpunkt Alutür Aufzug Dachterrasse

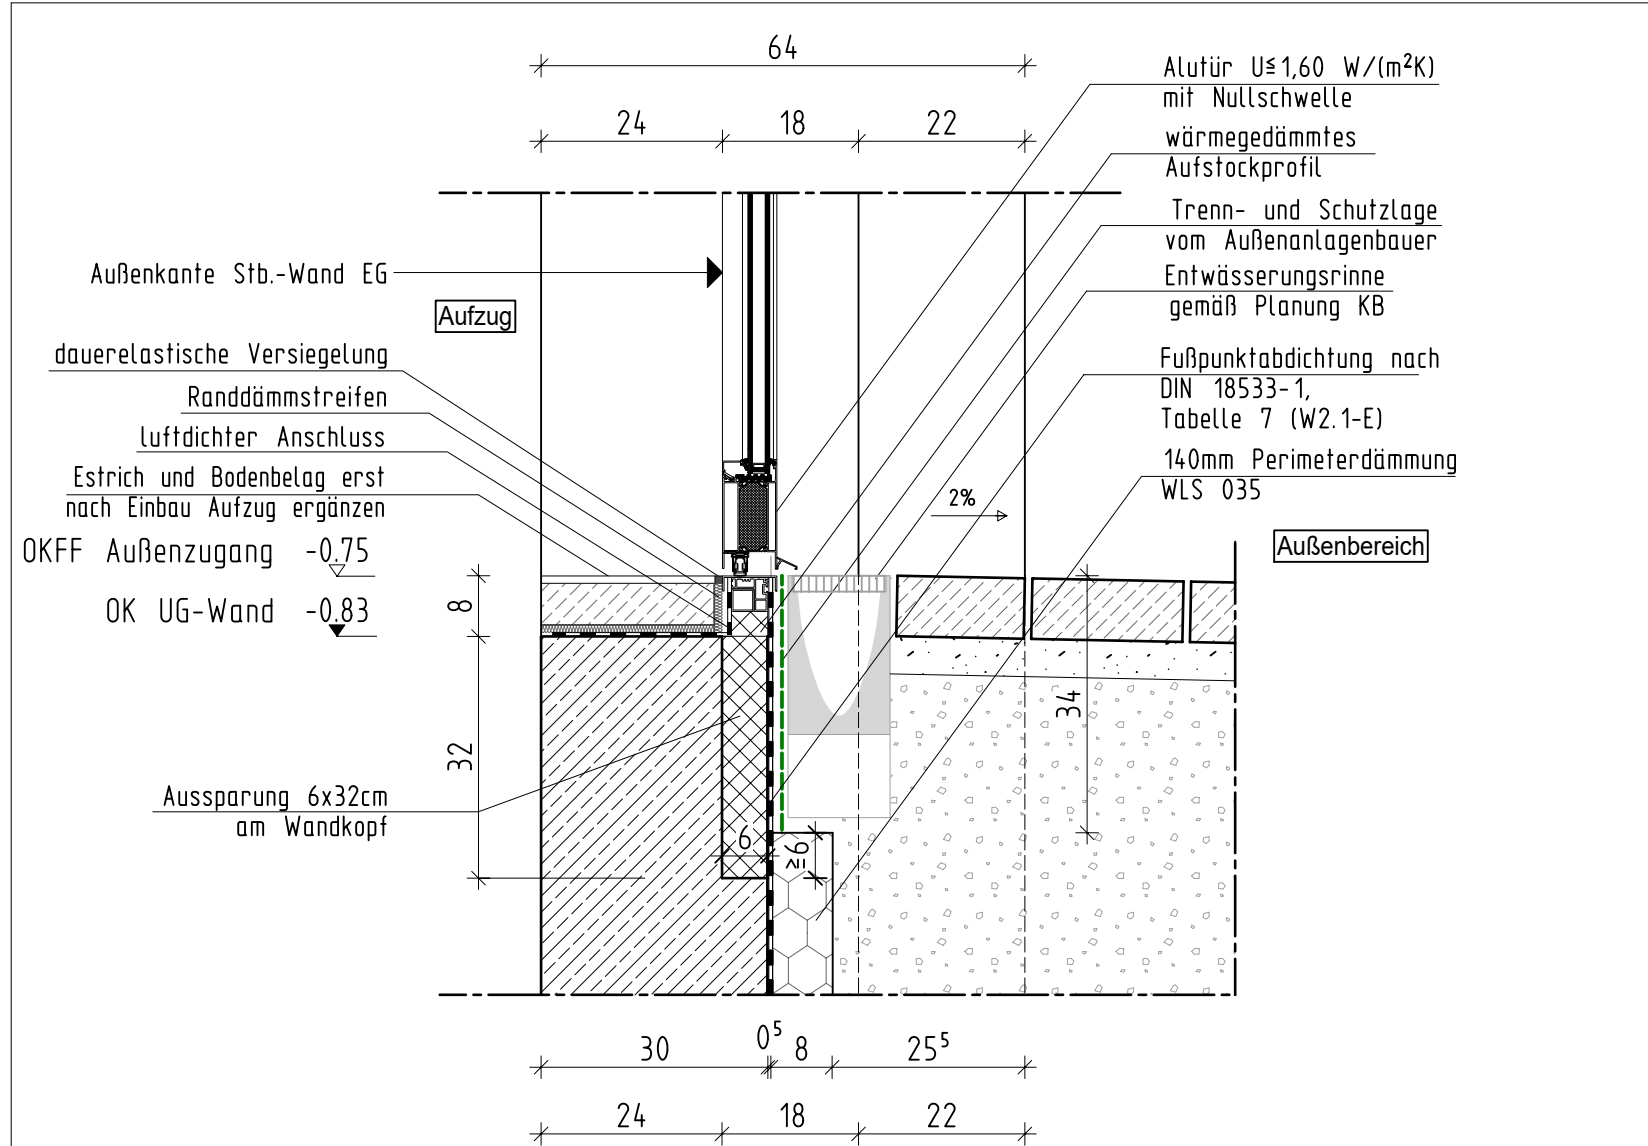

Detailschnitt 16-16 M.: 1:10
Fußpunkt Alutür Aufzug Außenzugang

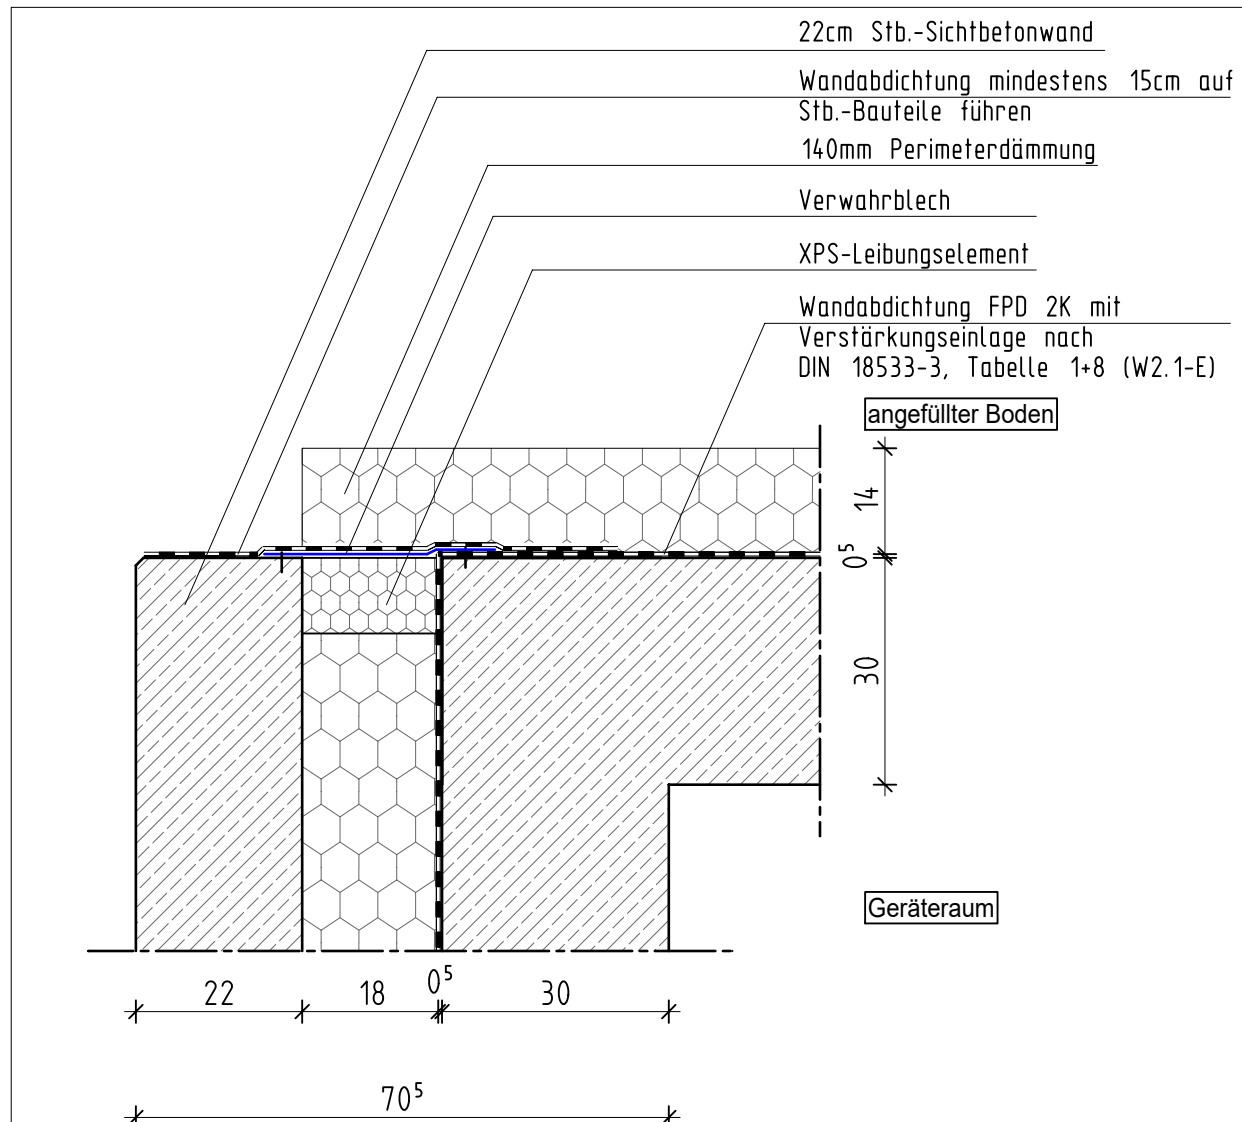

Detail 17 M.: 1:10
Abdichtung Sichtbeton Erdbereich

LEGENDE:			
	STAHLBETON		REGENWASSERUNG
	STAHLBETON NICHT TRAGEND		SCHMUTZWASSERUNG
	KSL 12-14, MG IIa		REGENWASSERUNG VORDR.
	KSV 20-20, MG IIa		SCHMUTZWASSERUNG VORDR.
	WÄRMEDÄMMUNG		FEITHALTIGES SCHMUTZW.
	NICHTTRAGENDES KSL-MW		DRAINAGE
	POROTON PLANZIEGEL T14		EXTRUD. POLYSTYROL
	GIPSKARTON		STB.-FERTIGTEIL
	Bestand		PORENBETON
	Abbruch		
	neu		

	DD DECKENDURCHBRUCH		WS WANDSCHUTZ
	BD BODENDURCHBRUCH		SCHACHT
	WD WANDDURCHBRUCH		

UG-JT-1-4	Türnummer (Geschoss-Bauteil-Tür-Nr.)		
UG-JT-F-1	Fensternummer (Geschoss-Bauteil-Fenster-Nr.)		
h	bauteilliches Fenster		
FSA	Feststellanlage	ds	dichtschließend
FSA-M	Feststellanlage motorisch	oss	dicht- u. selbstschließend
T30	Tür feuerhemmend, dicht- u. selbstschließend	T30RS	Tür feuerhemmend, rauchdicht, selbstschließend


OK	OBERKANTE	RR	REGENWASSERROHR
UK	UNTERKANTE	SR	SCHMUTZWASSERROHR
RO	ROHDECKE	KS	KONTROLLSCHACHT
FF	FERTIGFUSSBODEN	HN	HEIZKÖRPERNISCH
BRH	BRÜSTUNGSHÖHE (FERTIGMASS AB OKFF)	HP	HEIZPLATTE
UZ	UNTERZUG	KON	KONVEKTOR
UEZ	ÜBERZUG	NA	NOTAUSGANG
		S	SONNENSCHUTZ
		RK	ROLLADENKASTEN

ZU DIESER ZEICHNUNG GEHÖREN UND SIND ENTSPRECHEND ZU BEACHTEN:

1. DIE ENTSPRECHENDEN GRUNDRISS, ANSICHTEN, SCHNITTE UND DETAILBLÄTTER DER AUSFÜHRUNGSZEICHNUNGEN VOM ARCHITEKTURBÜRO ELEKS & WILMES.
2. ALLE POSITIONS- UND BEWEHRUNGSPLÄNE, ZUGEHÖRIGE STATISCHE ANGABEN, MATERIALANFORDERUNGEN UND GÜTEN.
3. EINBAUZEICHNUNGEN DER FENSTER UND TÜREN.
4. DIE HAUSTECHNISCHEN ZEICHNUNGEN FÜR HEIZUNGS-, LÜFTUNGS-, SANITÄR- UND ELEKTRO-INSTALLATIONEN.
5. BAUPHYSIKALISCH BESTIMMTE ANGABEN ZUR KONSTRUKTION UND FUNKTION SIND VOM UNTERNEHMER VERANTWORTLICH NACHZUPRÜFEN.
6. ZEICHNUNGEN IN GRÖßEREM MAßSTAB SIND VORRANGIG ZU BEACHTEN.
7. FÜR DIE AUSFÜHRUNG MARGEBEND IST DIESE ZEICHNUNG, JEDOCHE SIND JEDGLICHE UNKLARHEITEN ODER WECHSELN EINSTIMMUNGEN MIT DEN OBEN GENANNTEN UNTERLAGEN VOR BEGINN DER ENTSPRECHENDEN ARBEITEN ZU MELDEN UND MIT DER BAULEITUNG ZU KLÄREN, ANDERNFALLS HÄFTET DER UNTERNEHMER FÜR DIE FEHLER ALLEINE.
8. FIRMENANGABEN BEDÜRFTEN EINES FREIGABEVERMERKS DURCH DIE BAULEITUNG.

ALLE MAßE SIND AM BAU ZU PRÜFEN, DIFFERENZEN SIND UMGEHEND DER BAULEITUNG MITZUTEILEN.

OKFF EG Bestand Foyer Jugendtreff
= ±0,00 = 130,26 ü.NN

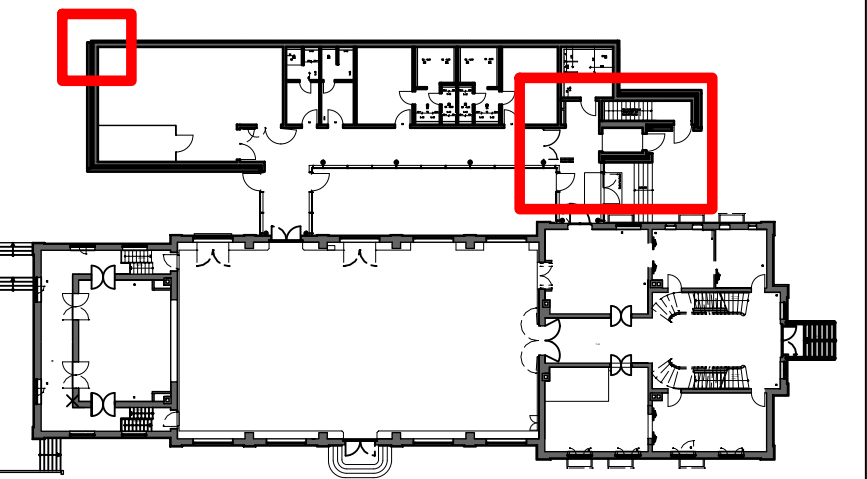

DIE ZEICHNUNG IST GEISTIGES EIGENTUM DES PLANERS UND URHEBERRECHTLICH GESCHÜTZT. VERWEIPLÄNDIGUNGEN UND WEITERGABE AN DRITTE ERFOLGT NUR MIT AUSDRÜCKLICHER GENEHMIGUNG DES PLANVERFASSERS. BEI MIßBRAUCH BLEIBEN RECHTLICHE SCHRITTE VORBEHALTEN.

Bauvorhaben: Sanierung und Erweiterung der denkmalgeschützten Sporthalle Hochstraße "Alte Wanne" mit Jugendtreff
Hochstraße 2, 49124 Georgsmarienhütte

Bauherr: Stadt Georgsmarienhütte
Zentrales Gebäudemanagement
Oeseder Straße 85
49124 Georgsmarienhütte

Planinhalt: Anbau Details 12-17

Bauvorh. Nr.: 2025/07
Plannummer: A583
Zeichner: Spr.
Maßstab: 1:10
Datum: 02.10.26

Änderungsvermerke:
Index | Datum: | Was geändert: