




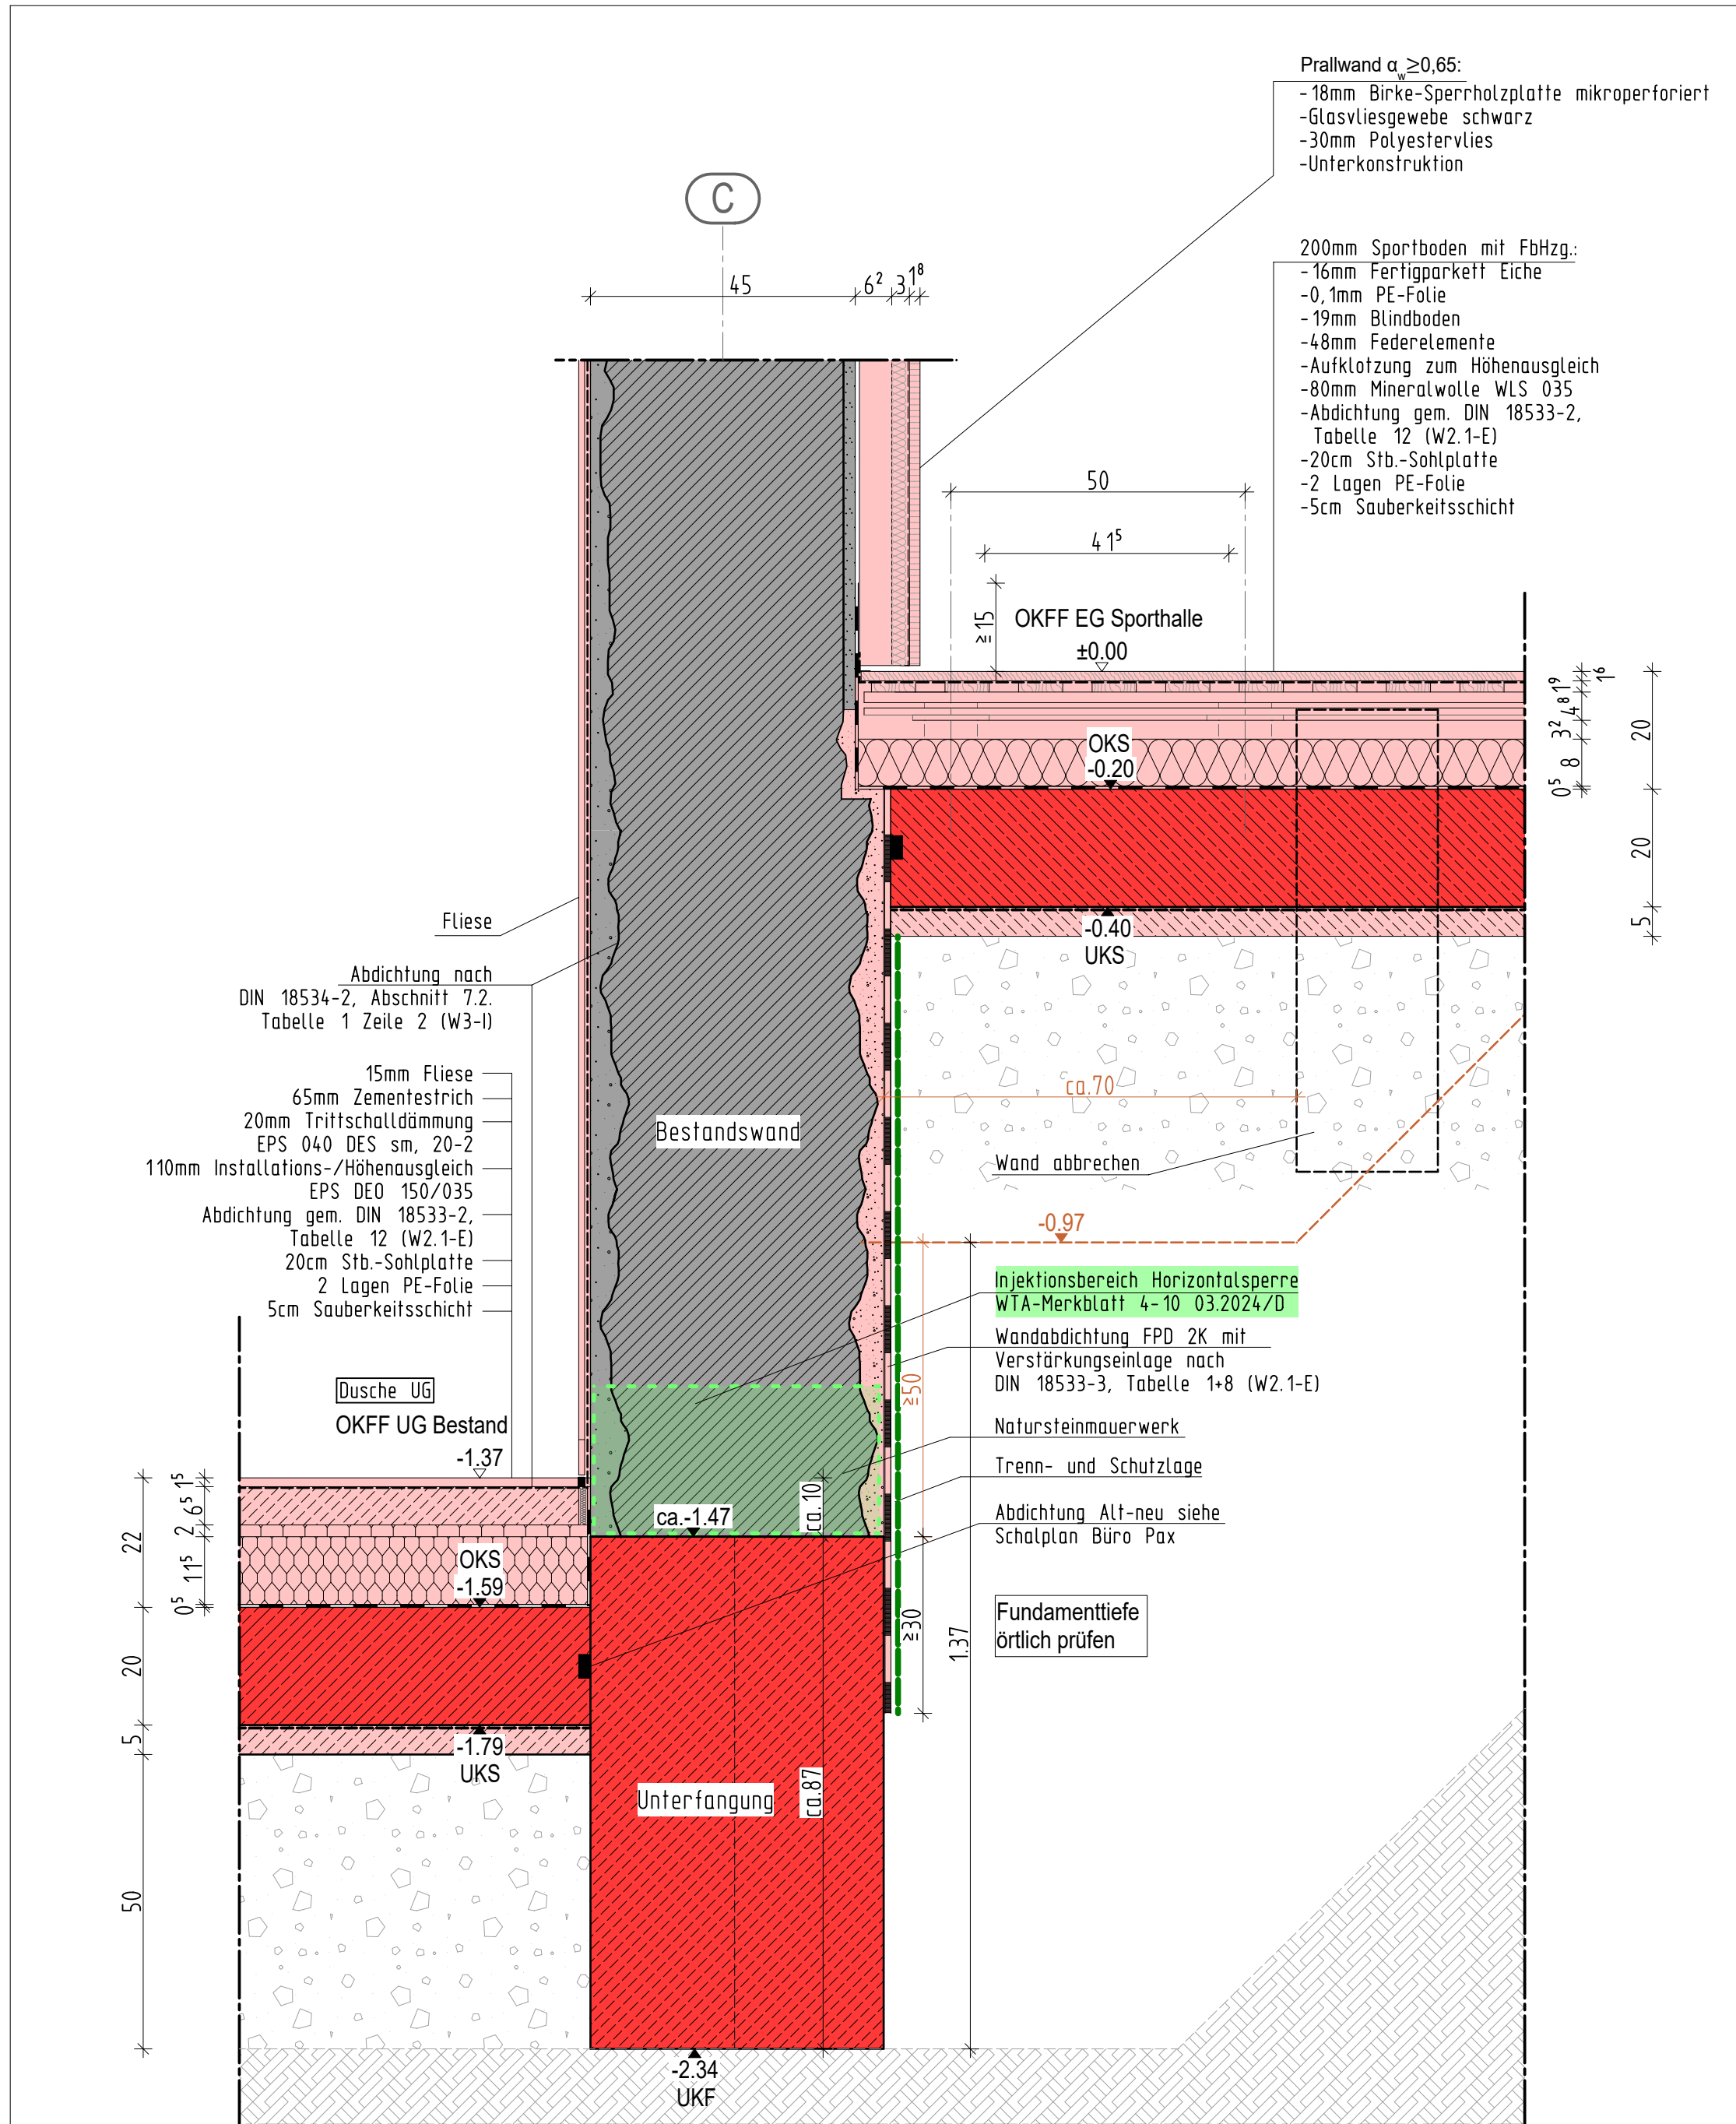


Detail SH-1 M.: 1:10
Vertikalschnitt Wand Achse C UG Sporthalle

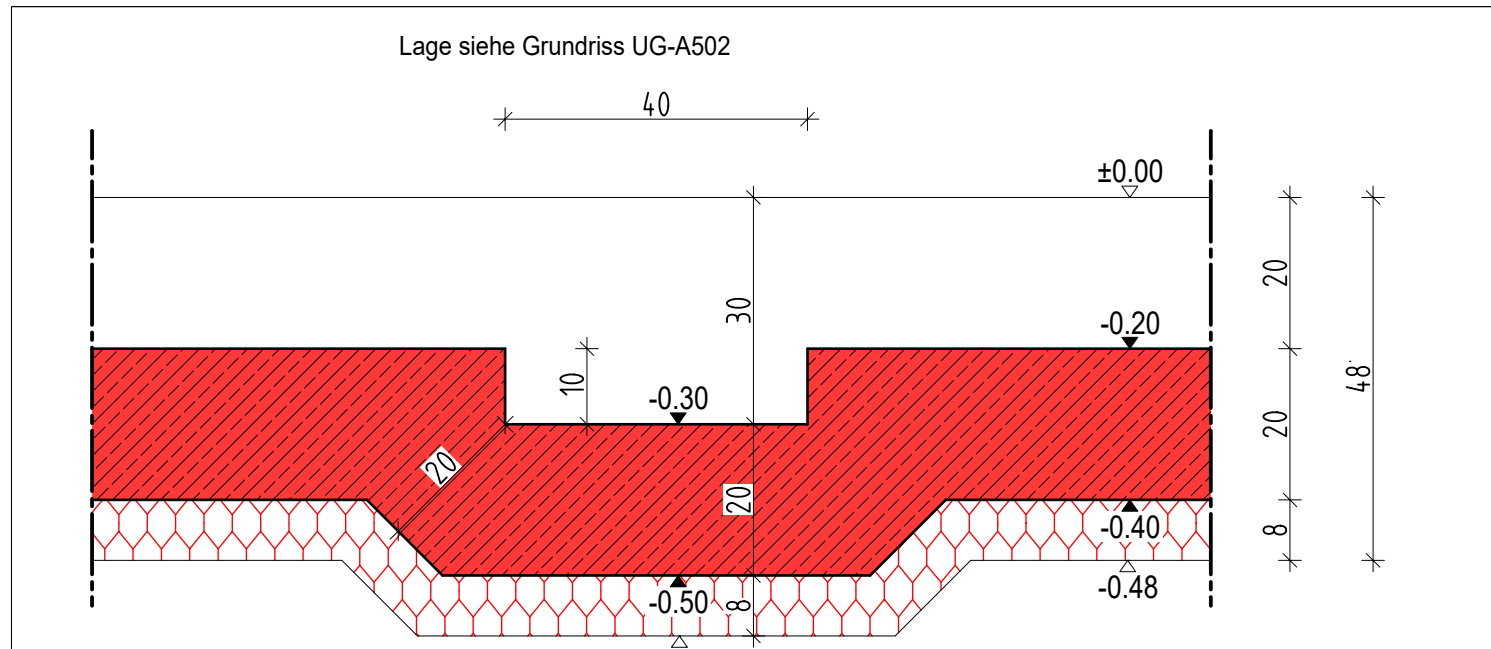


Detail SH-7 M.: 1:10
Sohlaussparung für TGA

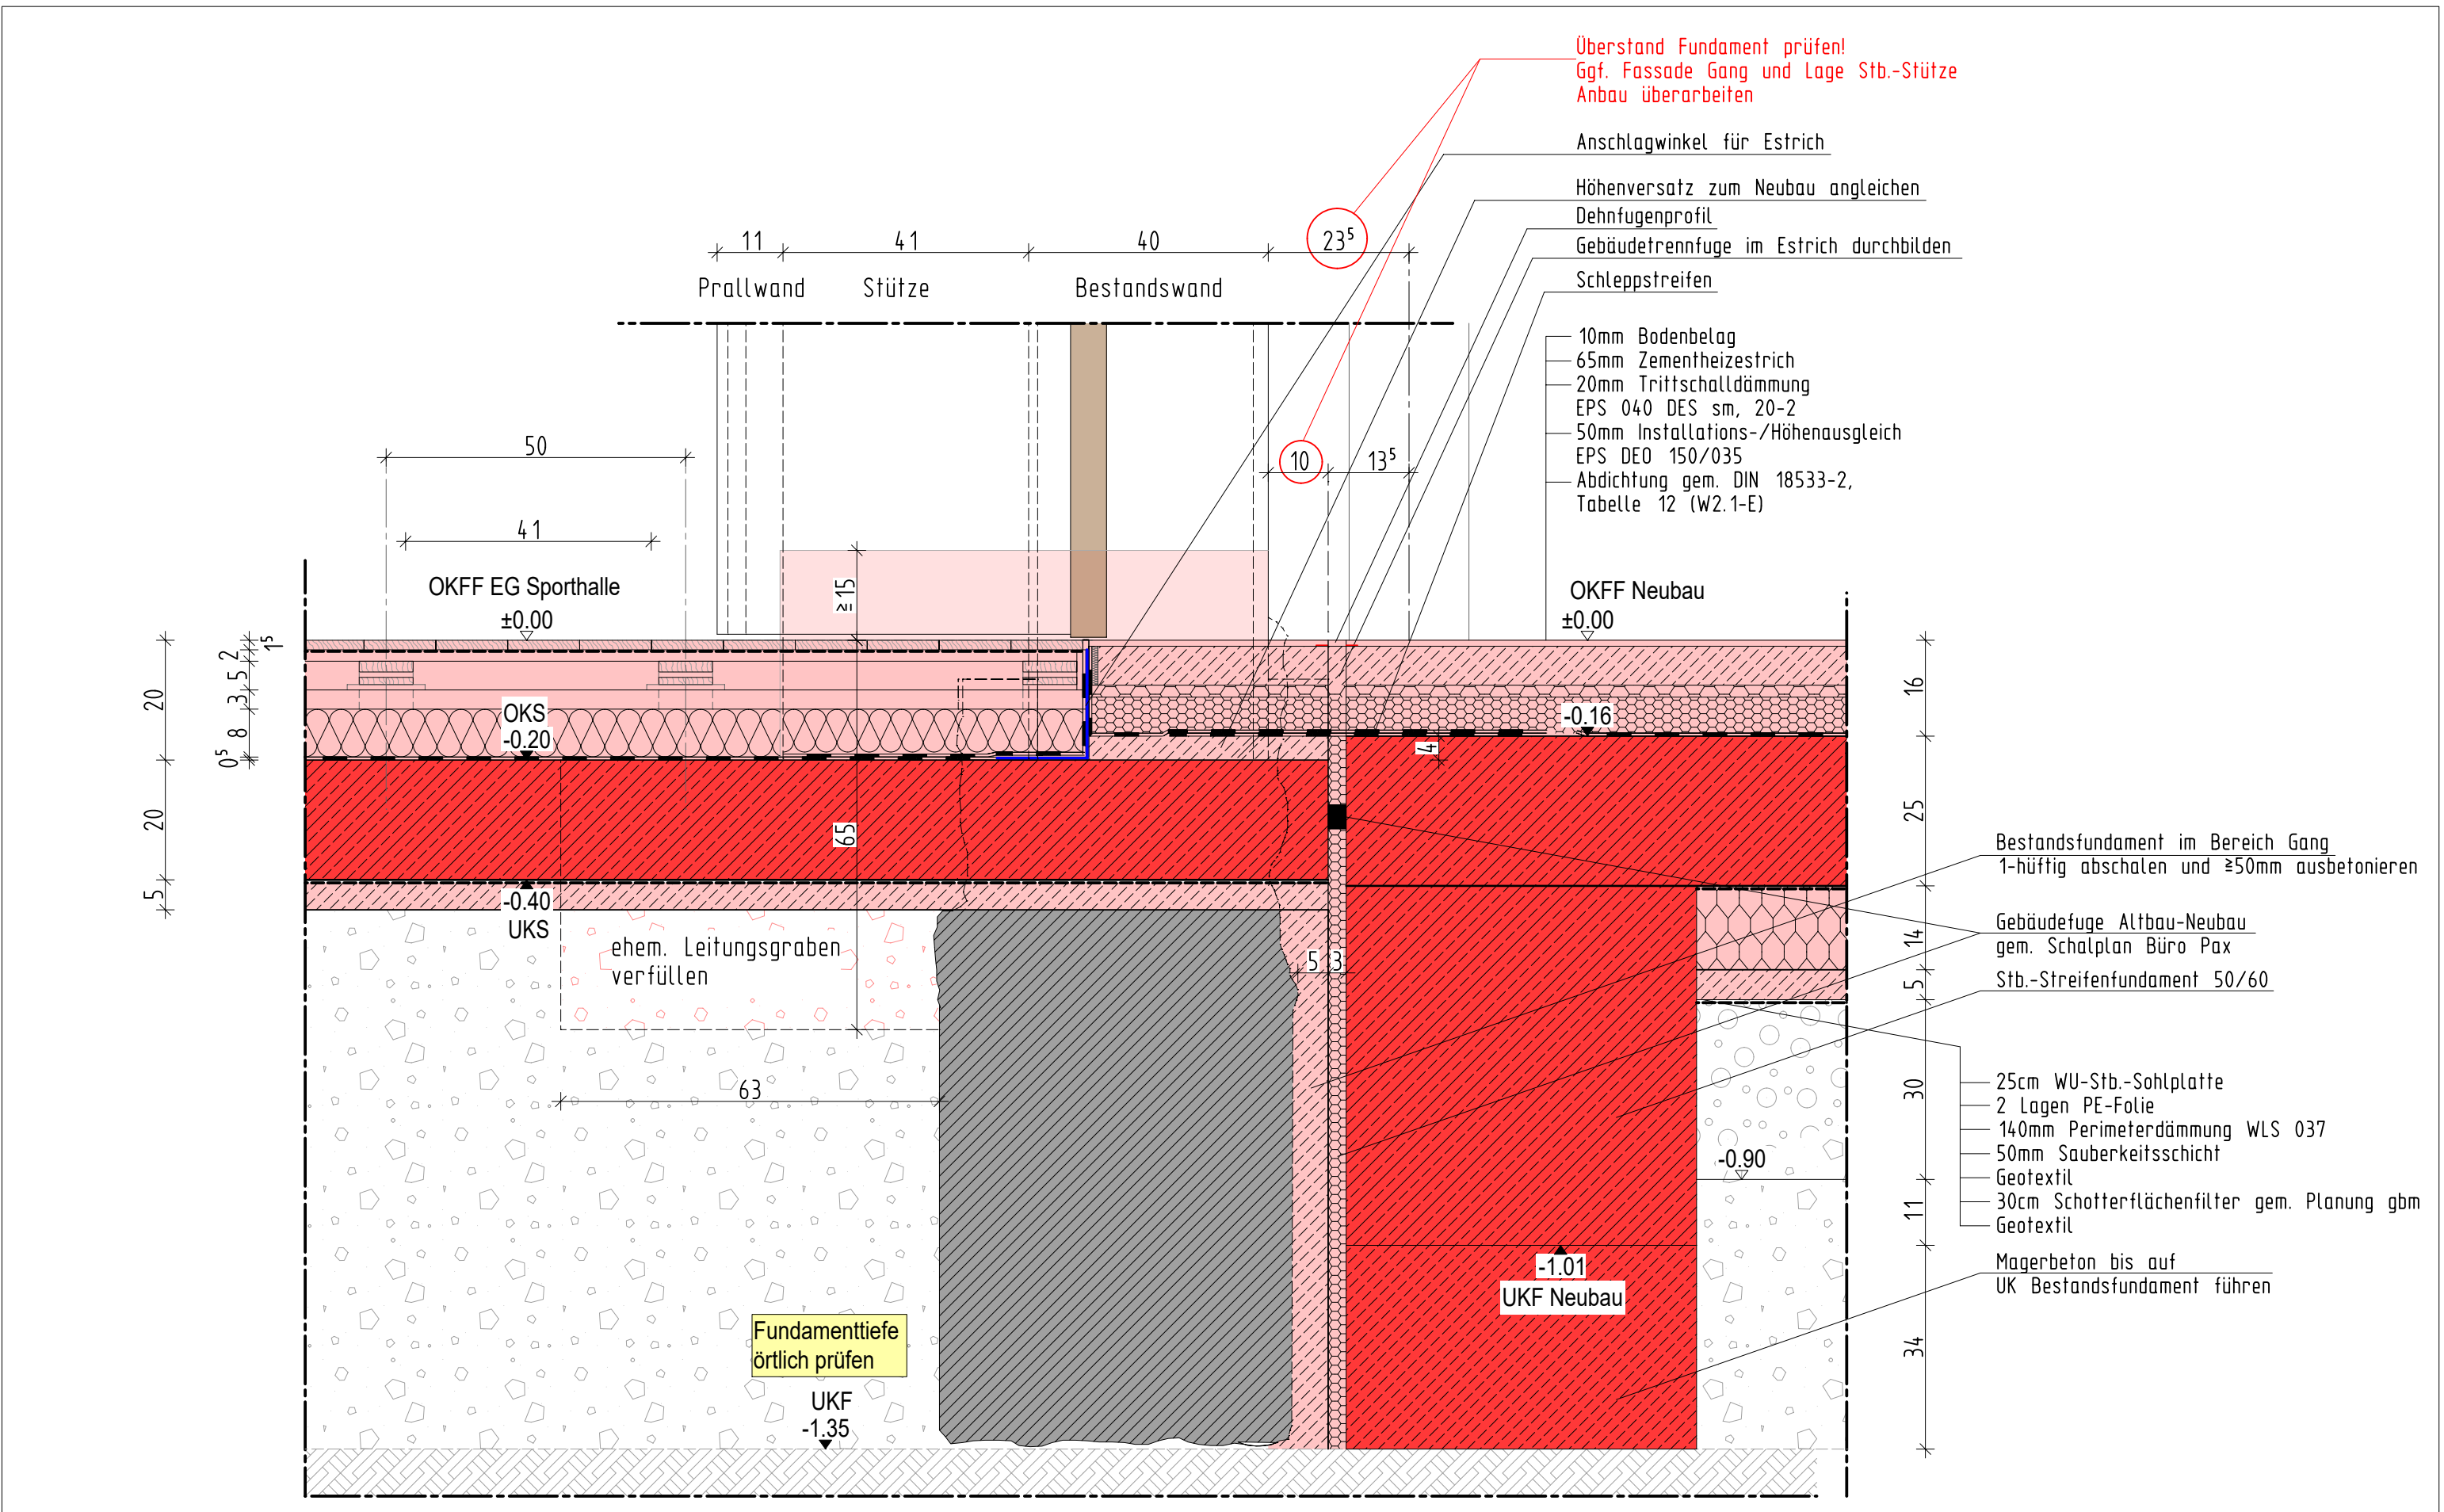


Detail SH-4 M.: 1:10
Anschluss Gang Sporthalle-Anbau

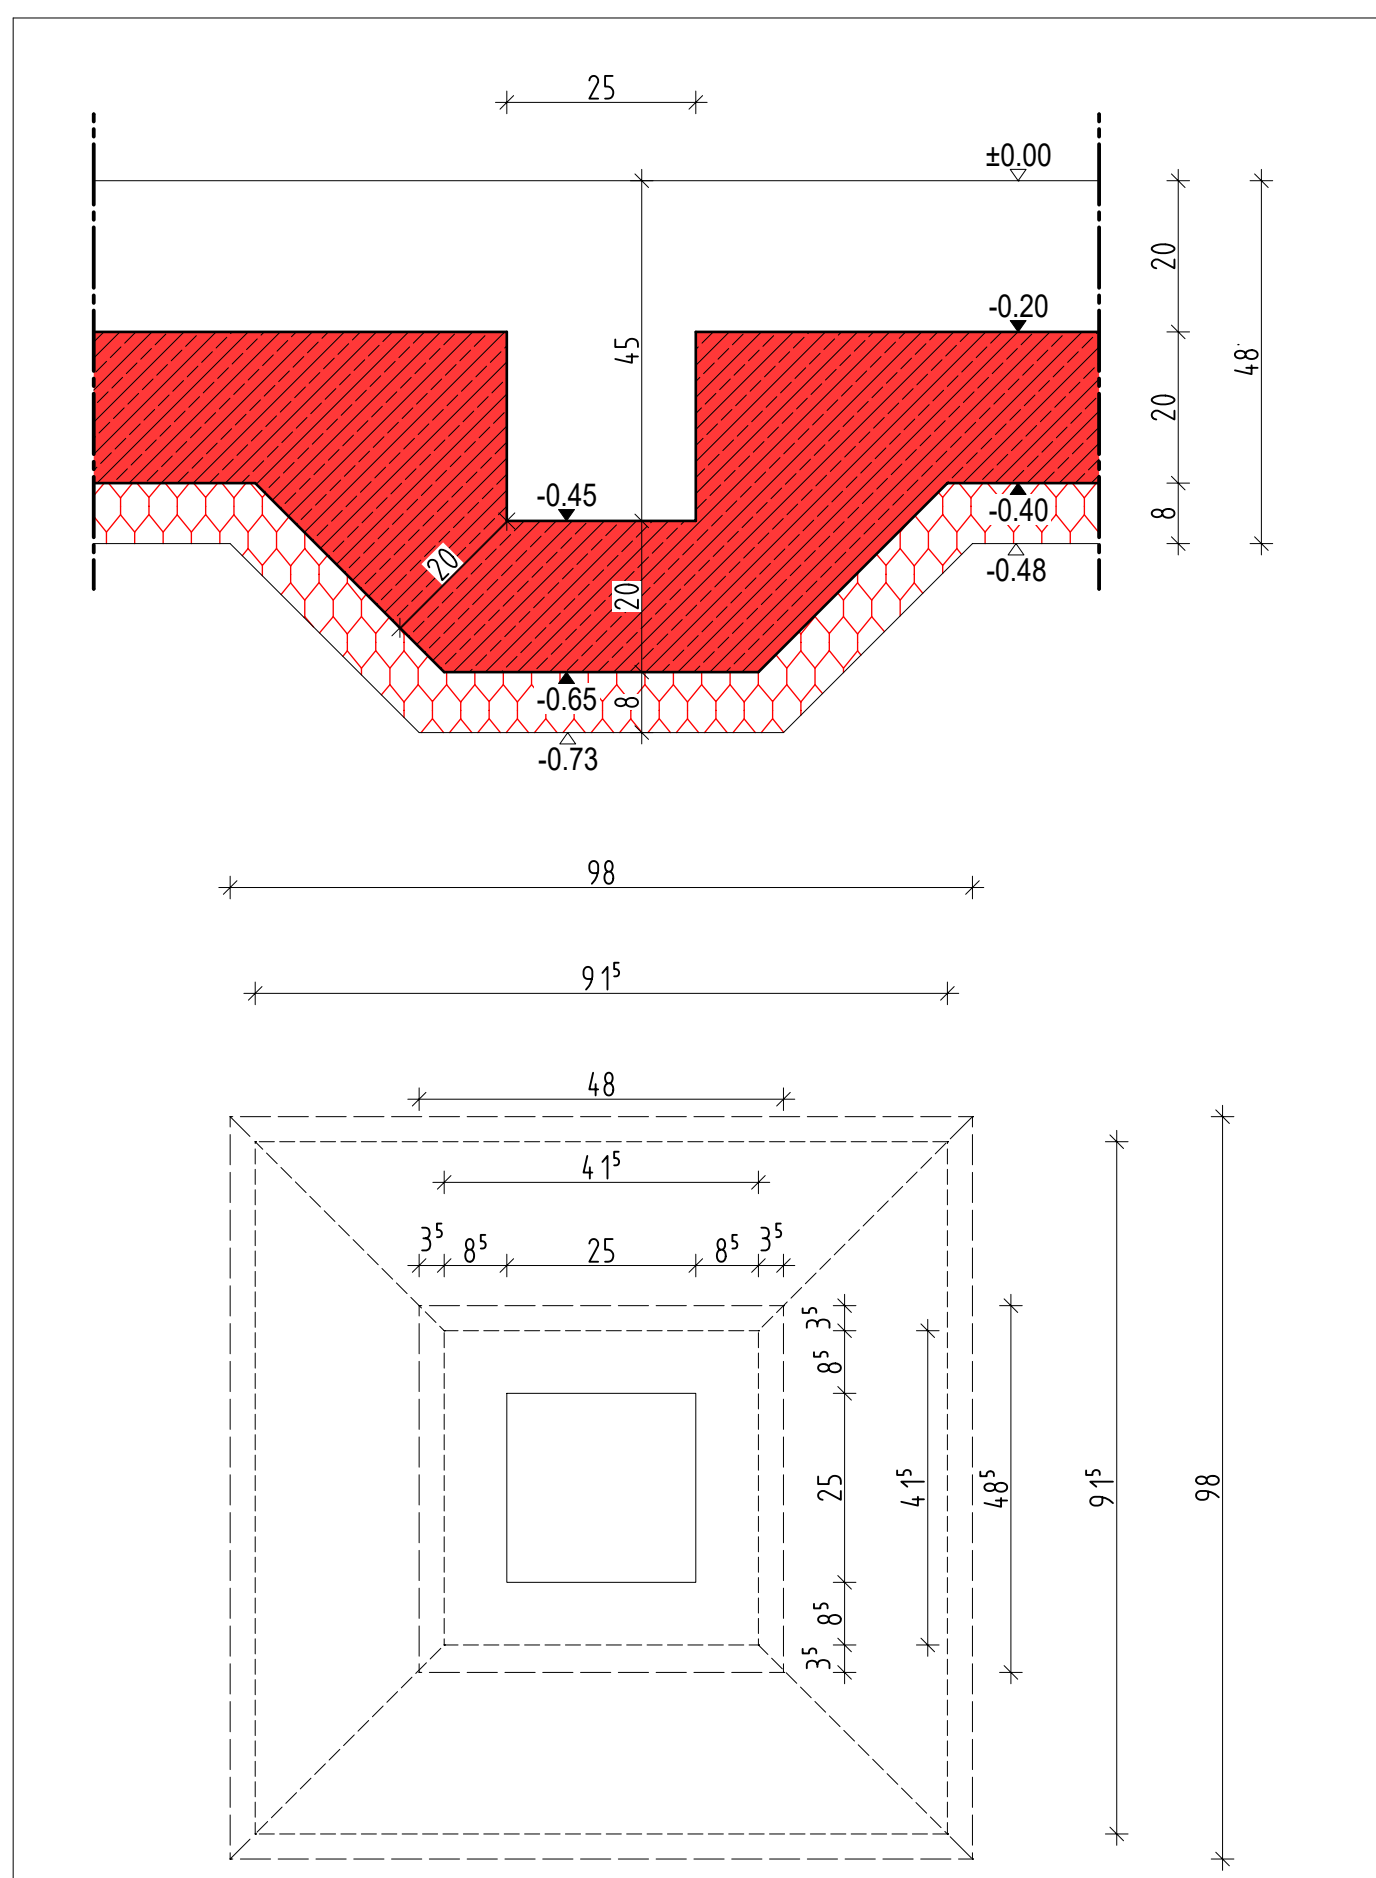


Detail SH-5 M.: 1:10
Bodenhülsen 01-07

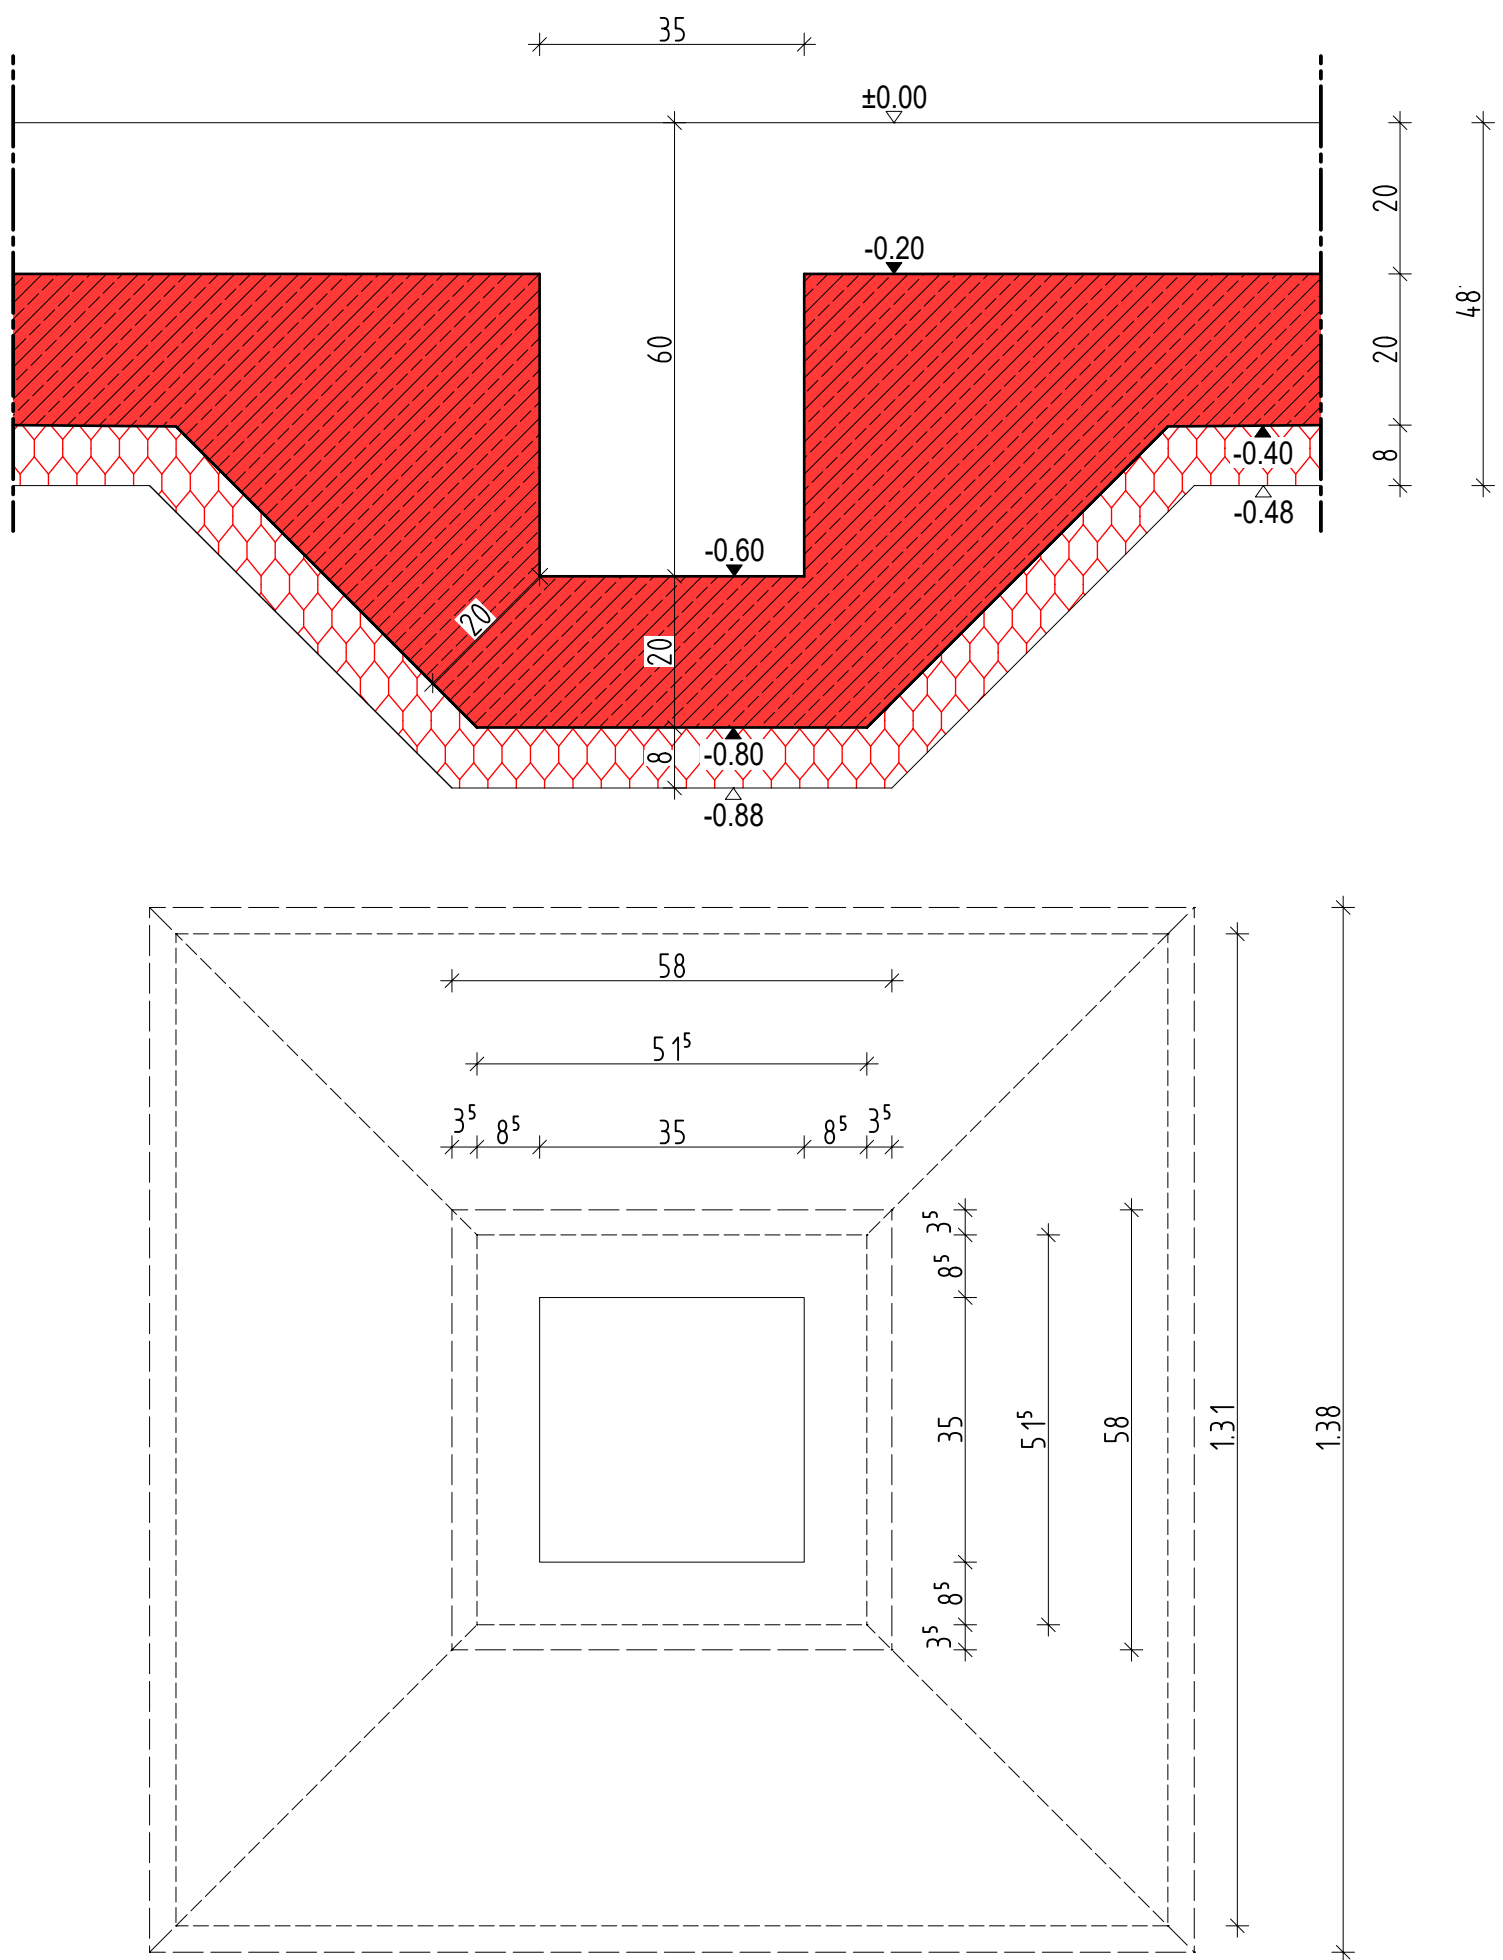

Detail SH-6 M.: 1:10
Bodenhülsen 08

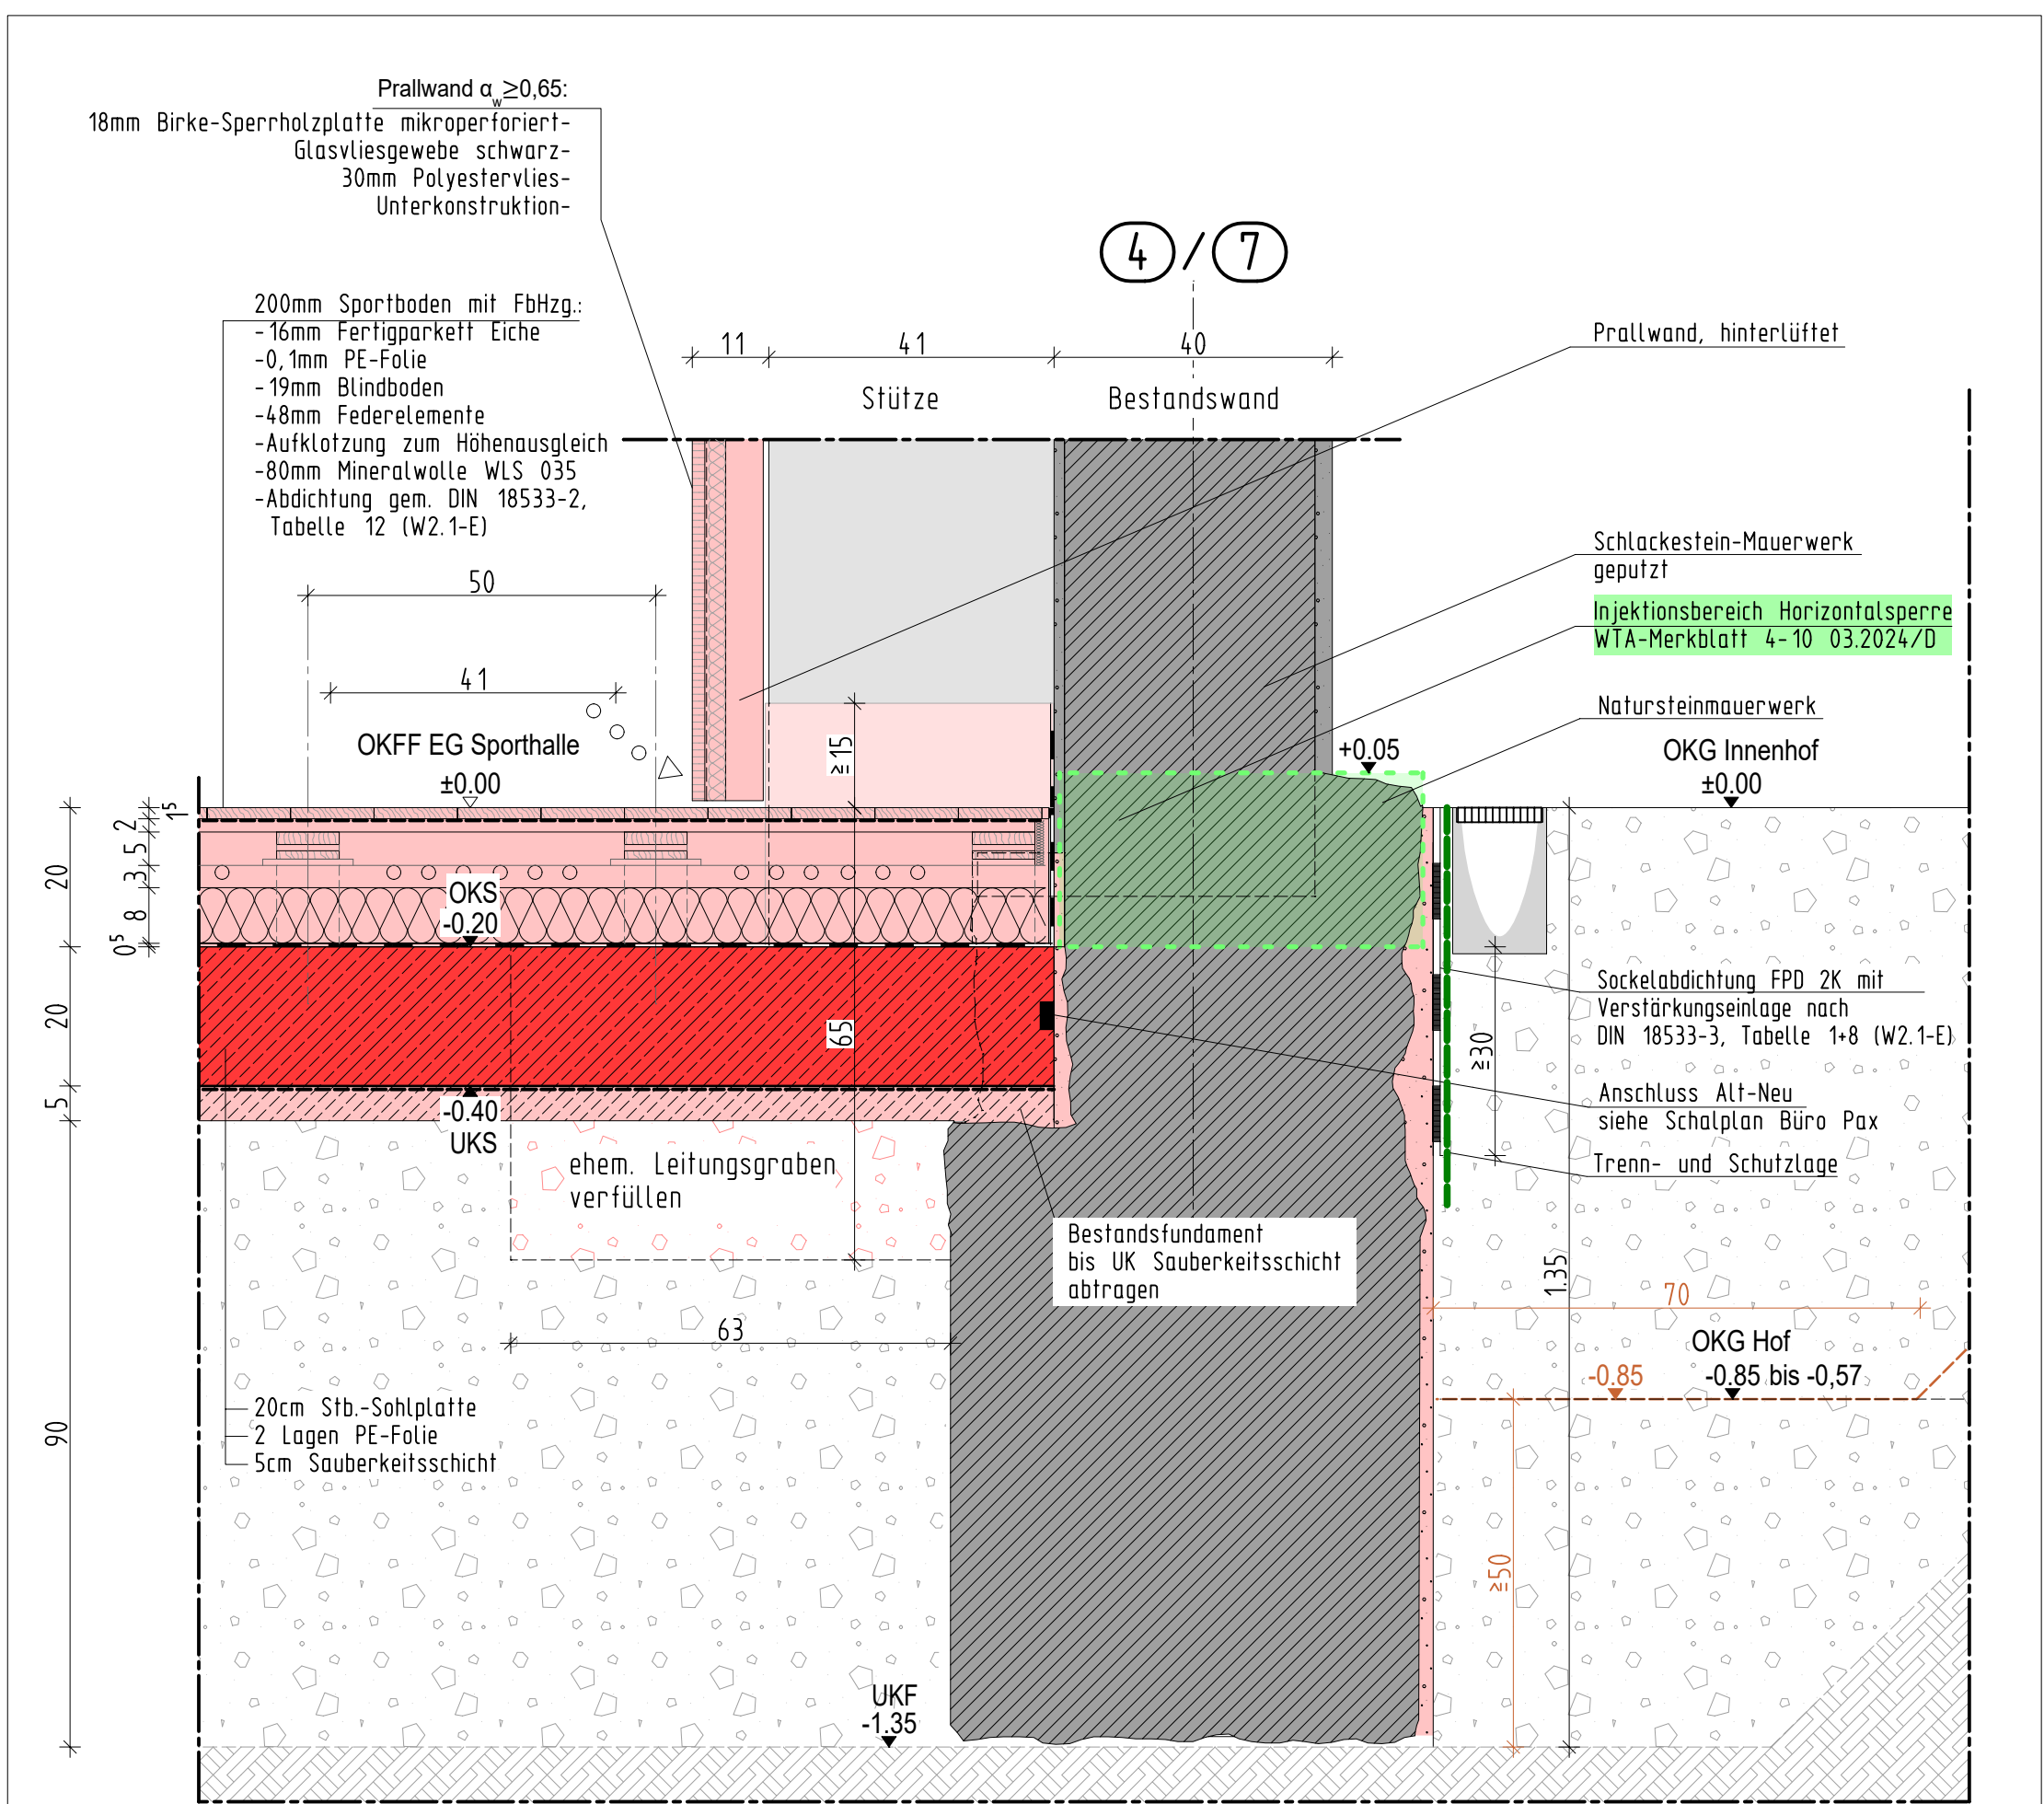

Detail SH-2 M.: 1:10
Außenwand Sporthalle EG Achse 4 und 7

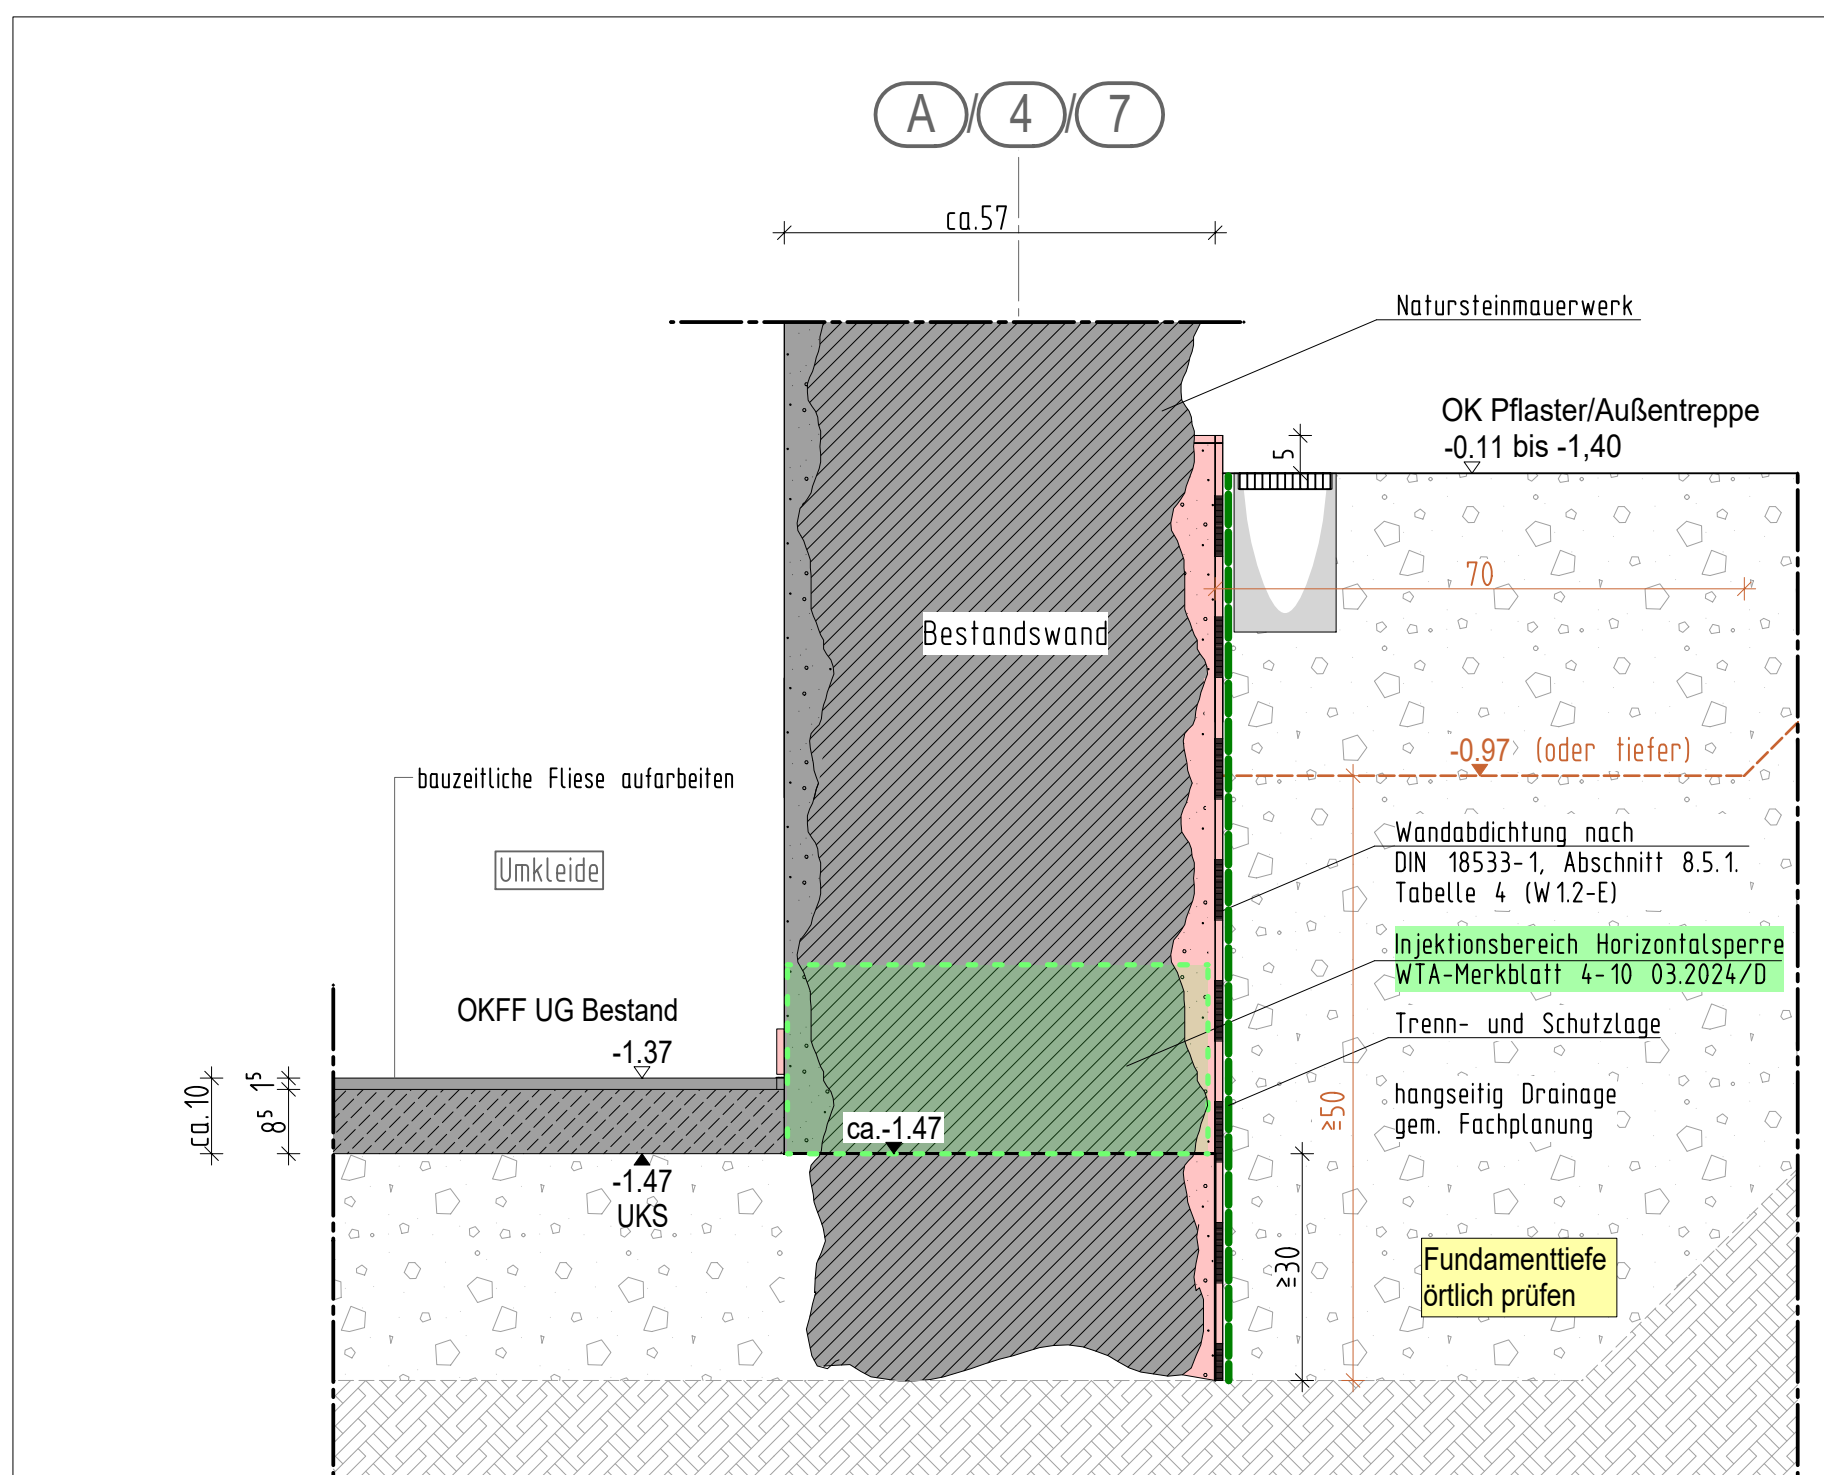

Detail SH-3 M.: 1:10
Unterfangung Außenwand UG Sporthalle

LEGENDE:

STÄHLBETON	REGENWASSERUNG
STÄHLBETON NICHT TRAGEND	SCHUTZWASSERHÖH
KSL 12-14, MG 10	REGENWASSERHÖH VON
KSV 20-20, MG 10	SCHUTZWASSERHÖH VON
WARMEDECKUNG	REGENWASSERHÖH VON
NICHTTRAGENDES KSL-MW	REGENWASSERHÖH VON
PORITON PLANDIESEL 1%	REGENWASSERHÖH VON
GPSKARTON	REGENWASSERHÖH VON
Beland	REGENWASSERHÖH VON
Abbruch	REGENWASSERHÖH VON
neu	REGENWASSERHÖH VON

DD DECKENDURCHBRUCH	WS WANDELSCHUTZ
BD BODENDURCHBRUCH	WS WANDELSCHUTZ
WD WANDURCHBRUCH	WS WANDELSCHUTZ

UG-JT-T4	Türnummer (Geschoss-BauTeil-Fenster-Nr.)
UG-JT-F-1	Fensternummer (Geschoss-BauTeil-Fenster-Nr.)
h	bauzeitliches Fenster
FS	Feststellanlage
FSM	Feststellanlage materialisch
T30	Feuerhemmung, dreh- u. selbstschließend


OK	OKERKANTE	RR	REGENWASSERHÖH
UK	UNTERKANTE	SR	SCHUTZWASSERHÖH
RO	ROHECKE	KS	KONTROLLSCHWELCH
FF	FERTIGSTREICHBOGEN	HN	HEIZKÖRPERHÖH
BRH	BRÜSTUNGSHÖH	HP	HEIZPLATTE
UZ	UNTERZUG	KON	KONVEKTOR
UEZ	ÜBERZUG	NA	NOTAUSGANG
		SI	SCHWELCH
		RI	REGENWASSERHÖH

ZU DIESER ZEICHNUNG GEHÖREN UND SIND ENTSPRECHEND ZU BEACHTEN:

1. DIE ENTSPRECHENDEN GRUNDRISS- ANSICHTEN, SCHNITTE UND DETAILBLÄTTER DER AUSFÜHRUNGSZEICHNUNGEN VOM ARCHITEKTURBÜRO HAN & WILMS.
2. ALLE POSITIONIS- UND BEWEHRUNGSPLÄNE, ZUGEHÖRIGE STATISCHE ANGABEN, MATERIALANFORDERUNGEN UND GÜTEN.
3. EINBAUZEICHNUNGEN DER FENSTER UND TÜREN.
4. DIE HAUSZEICHNUNGEN ZEICHNUNGEN FÜR HEIZUNGS-, LÜFTUNGS-, SANITÄR- UND ELEKTRO-INSTALLATIONEN.
5. BAUPHYSIKALISCH BESTIMMTE ANGABEN ZUR KONSTRUKTION UND FUNKTION SIND VON UNTERNEHMER VERANTWORTLICH NACHZUPRÜFEN.
6. ZEICHNUNGEN IN GRÖßEREM MAßSTAB SIND VORRANGIG ZU BEACHTEN.
7. FÜR DIE AUSFÜHRUNG MANGELND IST DIESE ZEICHNUNG, JEDECH SIND JEDECH UNKLAARE ODER WIDERSPRÜCHLICHE ANGABEN MIT DEN OBEN GENANNTEN UNTERLAGEN VOR BEGINN DER ENTSPRECHENDEN ARBEITEN ZU KLÄREN UND MIT DER BAULEITUNG ZU KLÄREN, ANDERENFALLS HÄFTET DER UNTERNEHMER FÜR DIE FEHLER ALLEINE.
8. FIRMENANGABEN BEDÜRFTEN EINES FREIGABEVERMERKS DURCH DIE BAULEITUNG.

ALLE MAßE SIND AM BAU ZU PRÜFEN. DIFFERENZEN SIND UMGEHEND DER BAULEITUNG MITZUTEILEN.

OKFF EG Bestand Foyer Jugendtreff
= ±0,00 = 130,26 ü.N.N

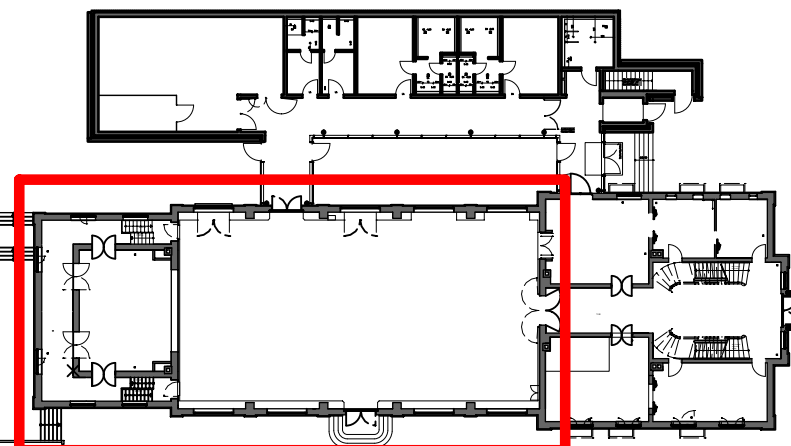

DE ZEICHNUNG IST GEISTIGES EIGENTUM DES PLANERS UND URHEBERRECHTLICH GESCHÜTZT. VERVIELFÄLTIGUNGEN UND WEITERGABE AN DRITTE ERFOLGT NUR MIT AUSDRÜCKLICHER GENEHMIGUNG DES PLANERKESSES. BEI MIßBRAUCH BLEIBEN RECHTLICHE SCHRIFFE VORBEHALTEN.

Bauvorhaben: Sanierung und Erweiterung der denkmalgeschützten Sporthalle Hochstraße "Alte Wanne" mit Jugendtreff
Hochstraße 2, 49124 Georgsmarienhütte

Bauherr: Stadt Georgsmarienhütte
Zentrales Gebäudemanagement
Beseder Straße 85
49124 Georgsmarienhütte

Planinhalt: Bestandsgebäude - Details Gründung SH

Baujahr: 2025/07
Plannummer: A591
Zeichner: Spr.
Maßstab: 1:10
Datum: 02.10.26

Änderungsvermerke:

Index	Datum	Was geändert: