


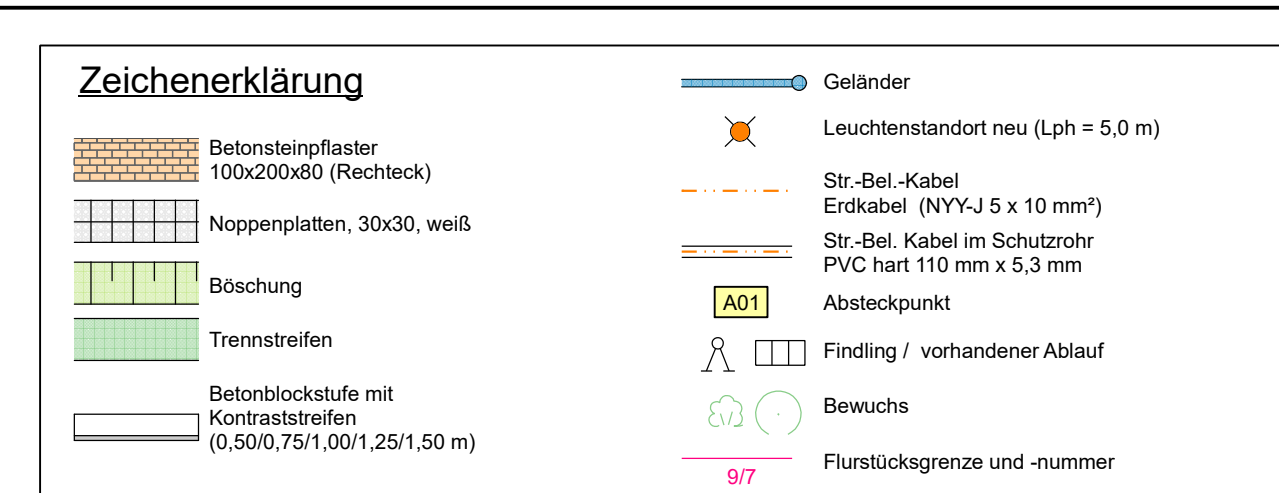

Entwurfsbearbeitung:		Datum	Zeichen
	Bearbeitet:	19.05.2026	F. Wegener
	Gezeichnet:	19.05.2026	F. Wegener
	Geprüft:	19.05.2026	F. Seeger
	Projekt-Nr.:	H0285	

Auftraggeber: Stadt Salzgitter		Fachdienst 66 Tiefbau und Verkehr
Joachim-Campe Straße 6-8 38226 Salzgitter	Telefon: 05341 - 839 - 0 Fax: 0341 - 839 - 4900	Geprüft Fachgebietsleiter: 30.06.2026, gez. Beck
Internet: www.salzgitter.de	E-Mail: info@stadt.salzgitter.de	Aktenzeichen: 2.01.141a.

c			
b			
a			
Nr.	Art der Änderung	Datum	Zeichen

Ausführungsplanung

	Unterlage / Blatt-Nr.: U05 / 01 Stand: 19.05.2026 Lageplan Neubau Treppenanlage
	Maßstab: 1 : 50

Erneuerung Treppenanlage Nord-Süd-Straße (Westseite) in Salzgitter Bad

Freigegeben : Salzgitter, den Baudezernent	Aufgestellt : Salzgitter, den 01.07.2026 gez. Fleige-Lütgering..... Fachdienstleiter