





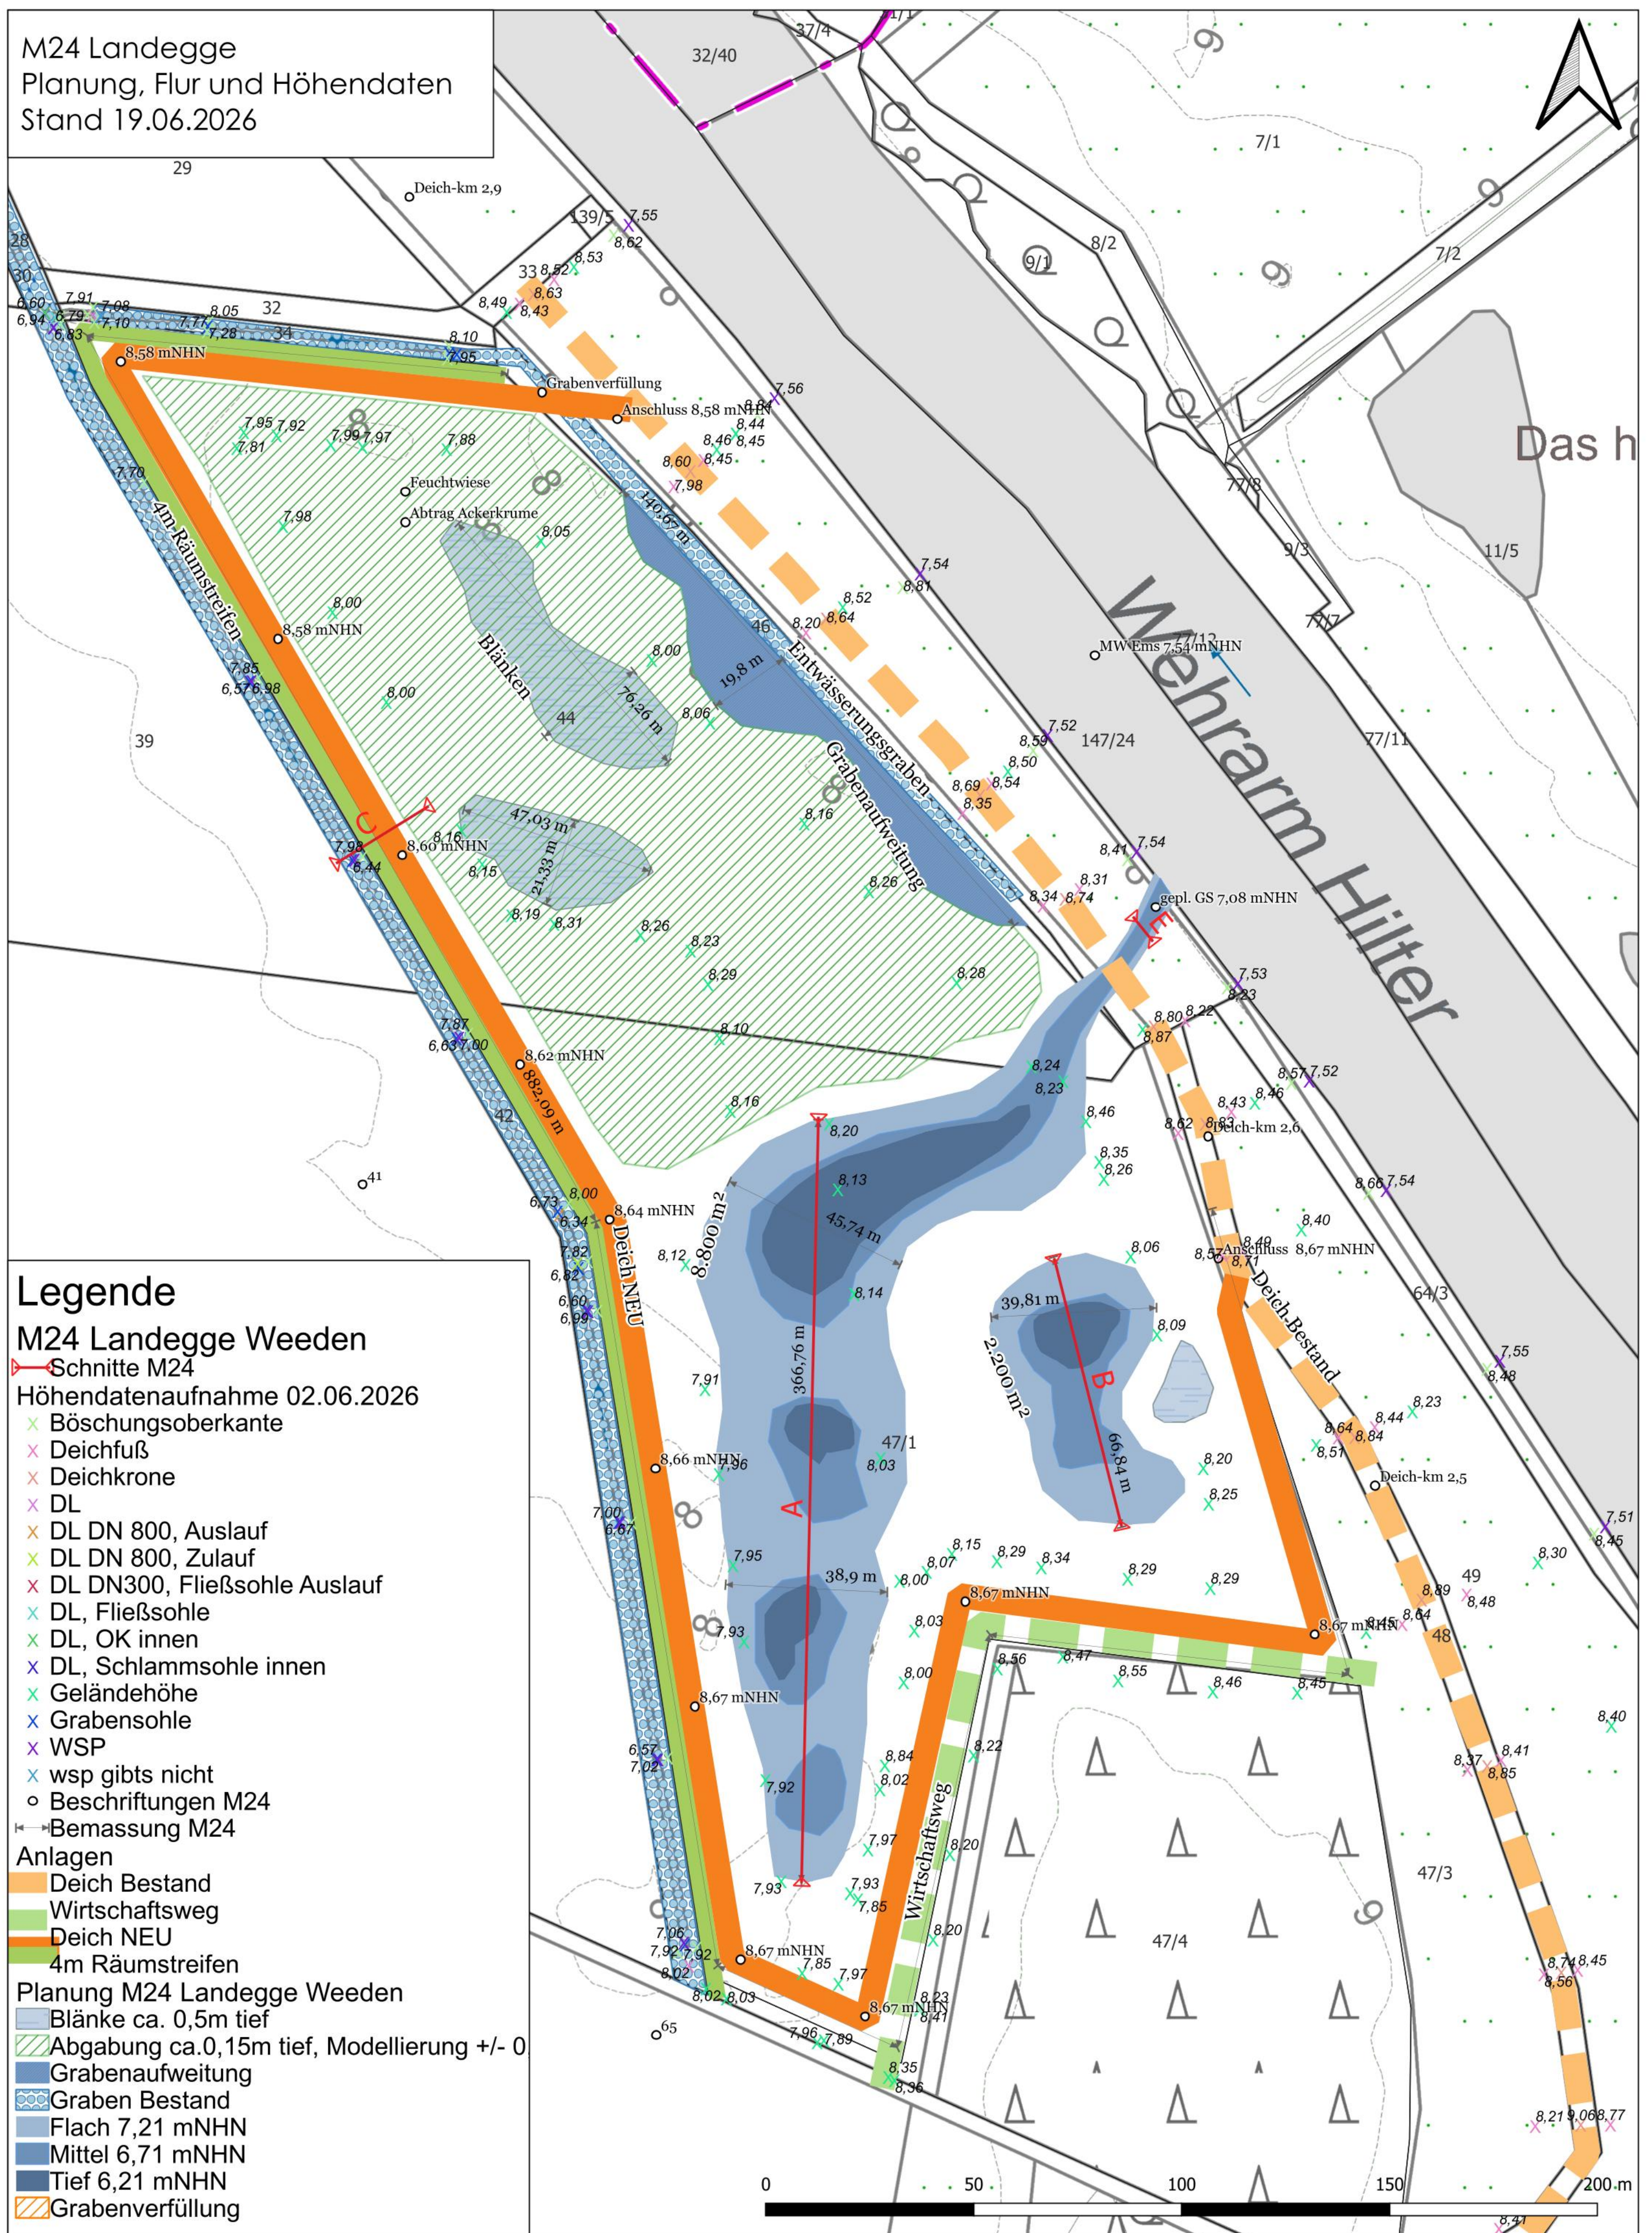

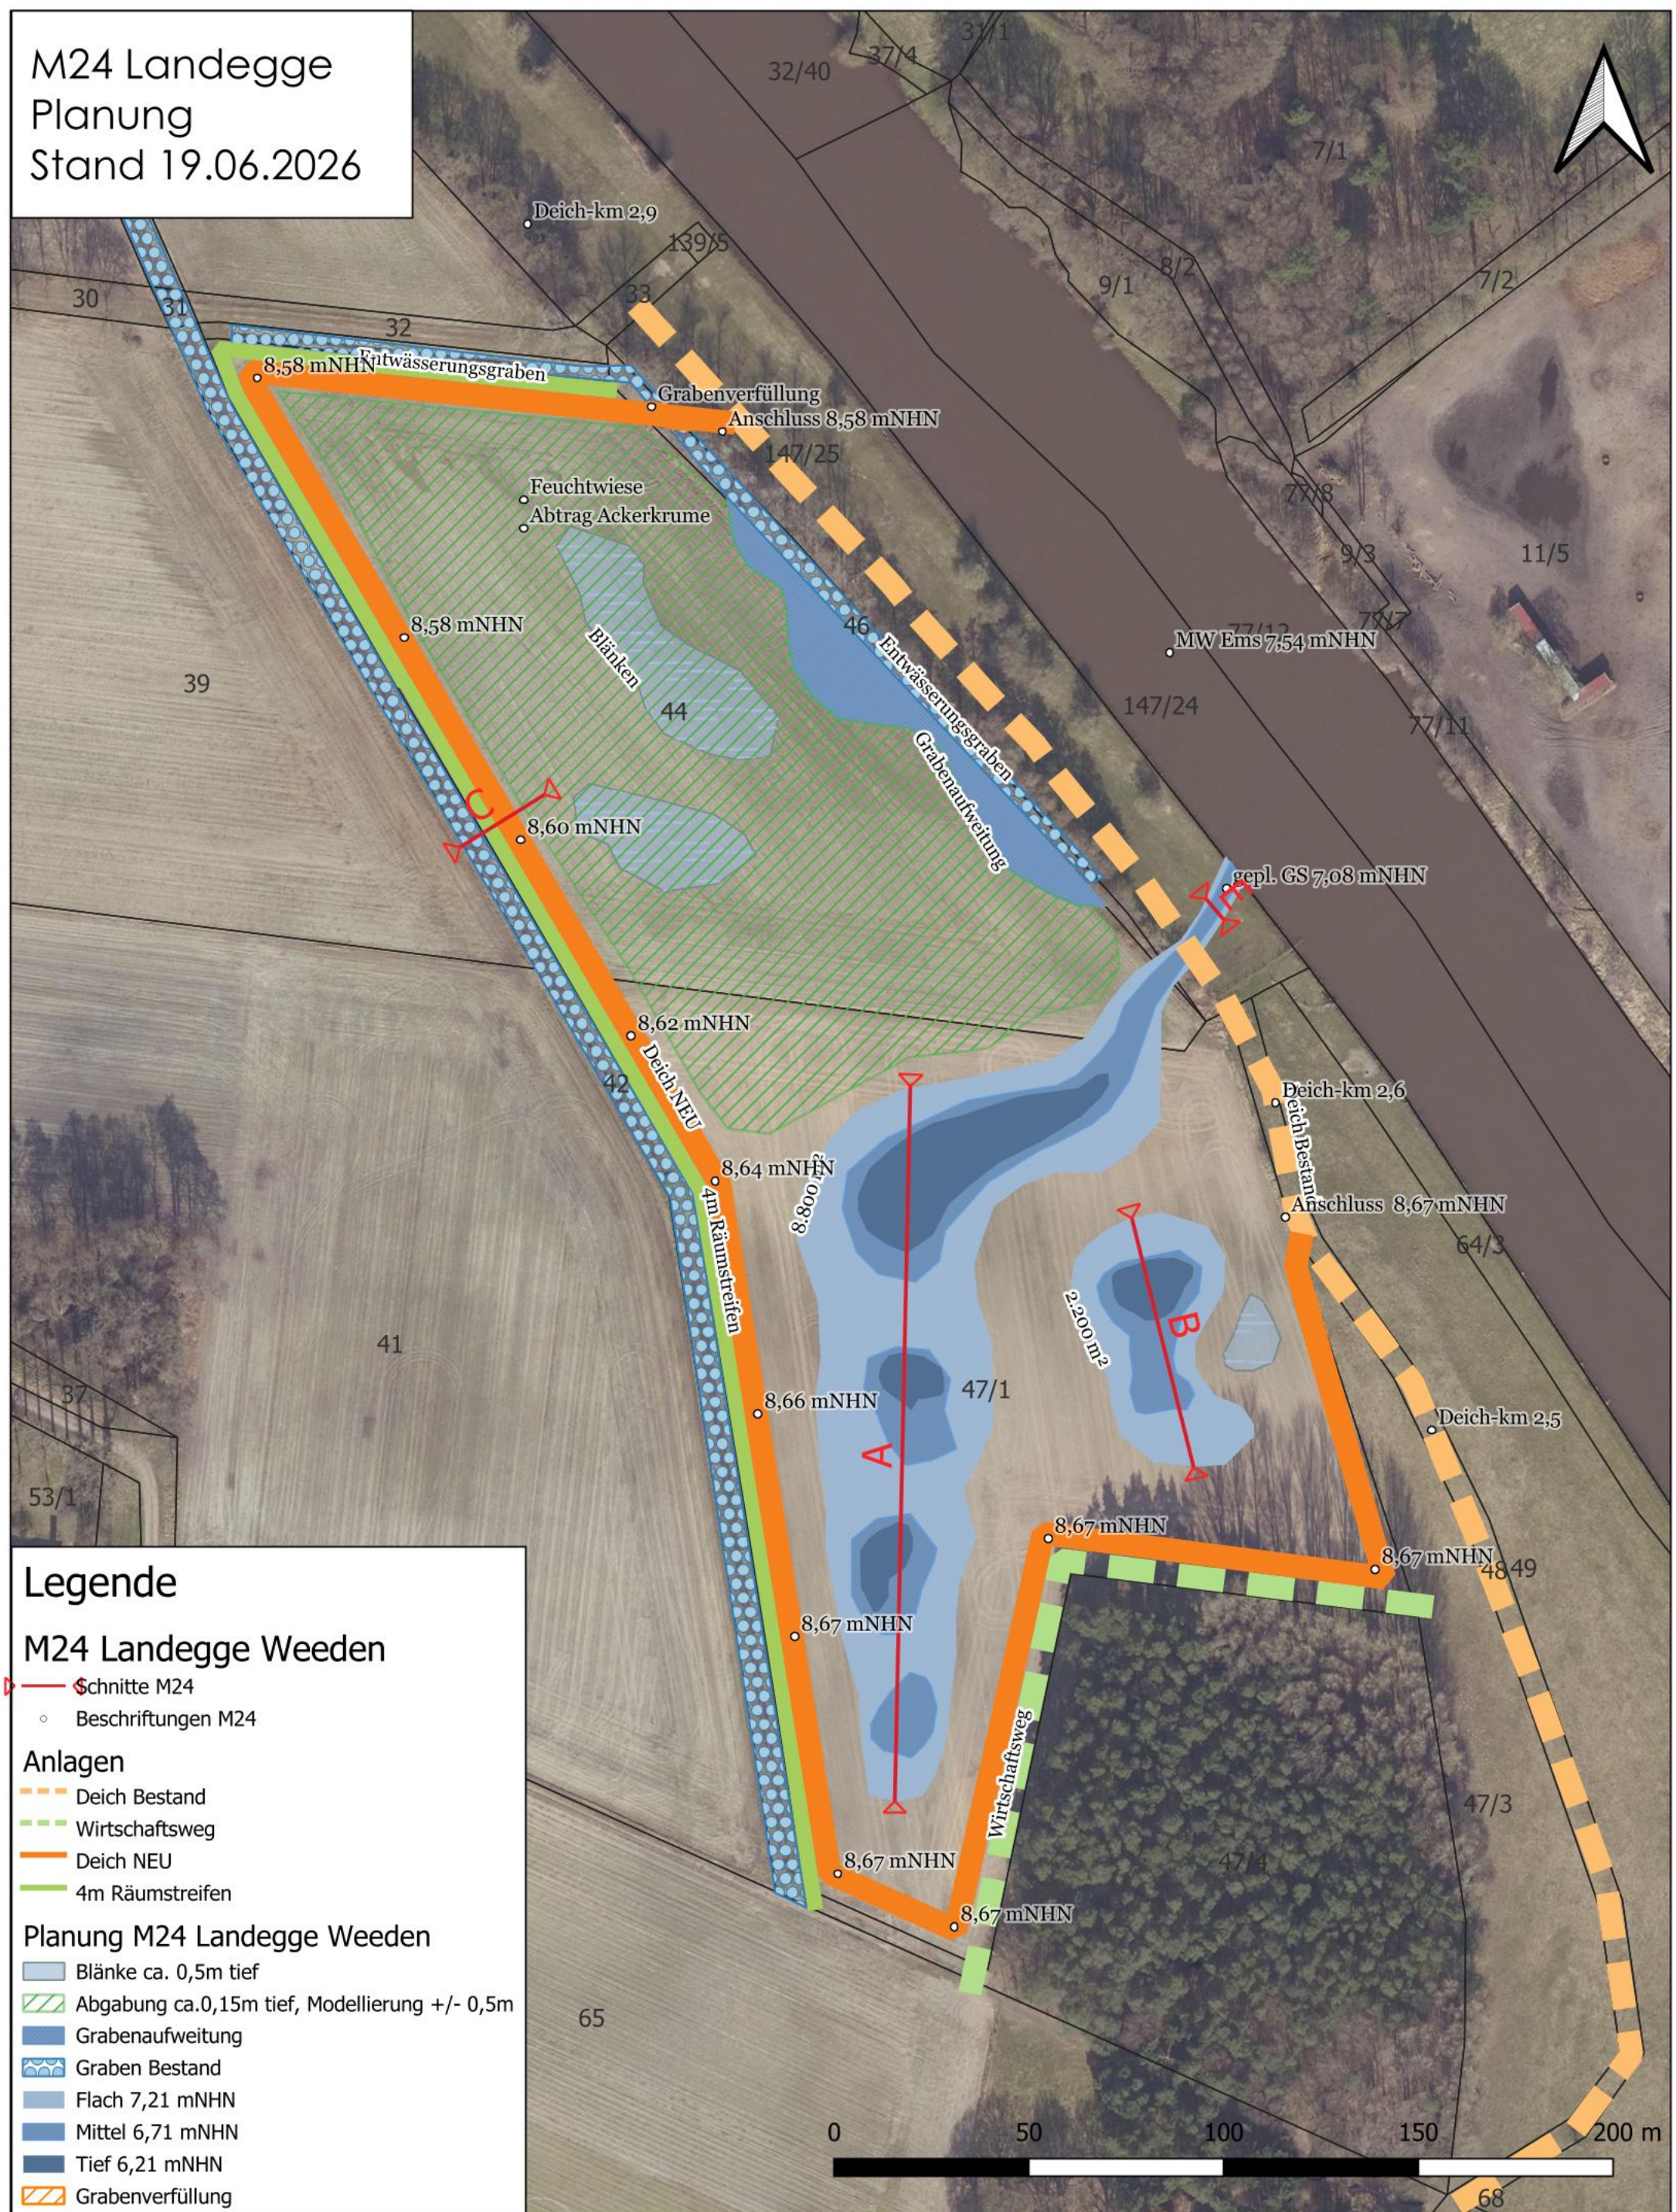


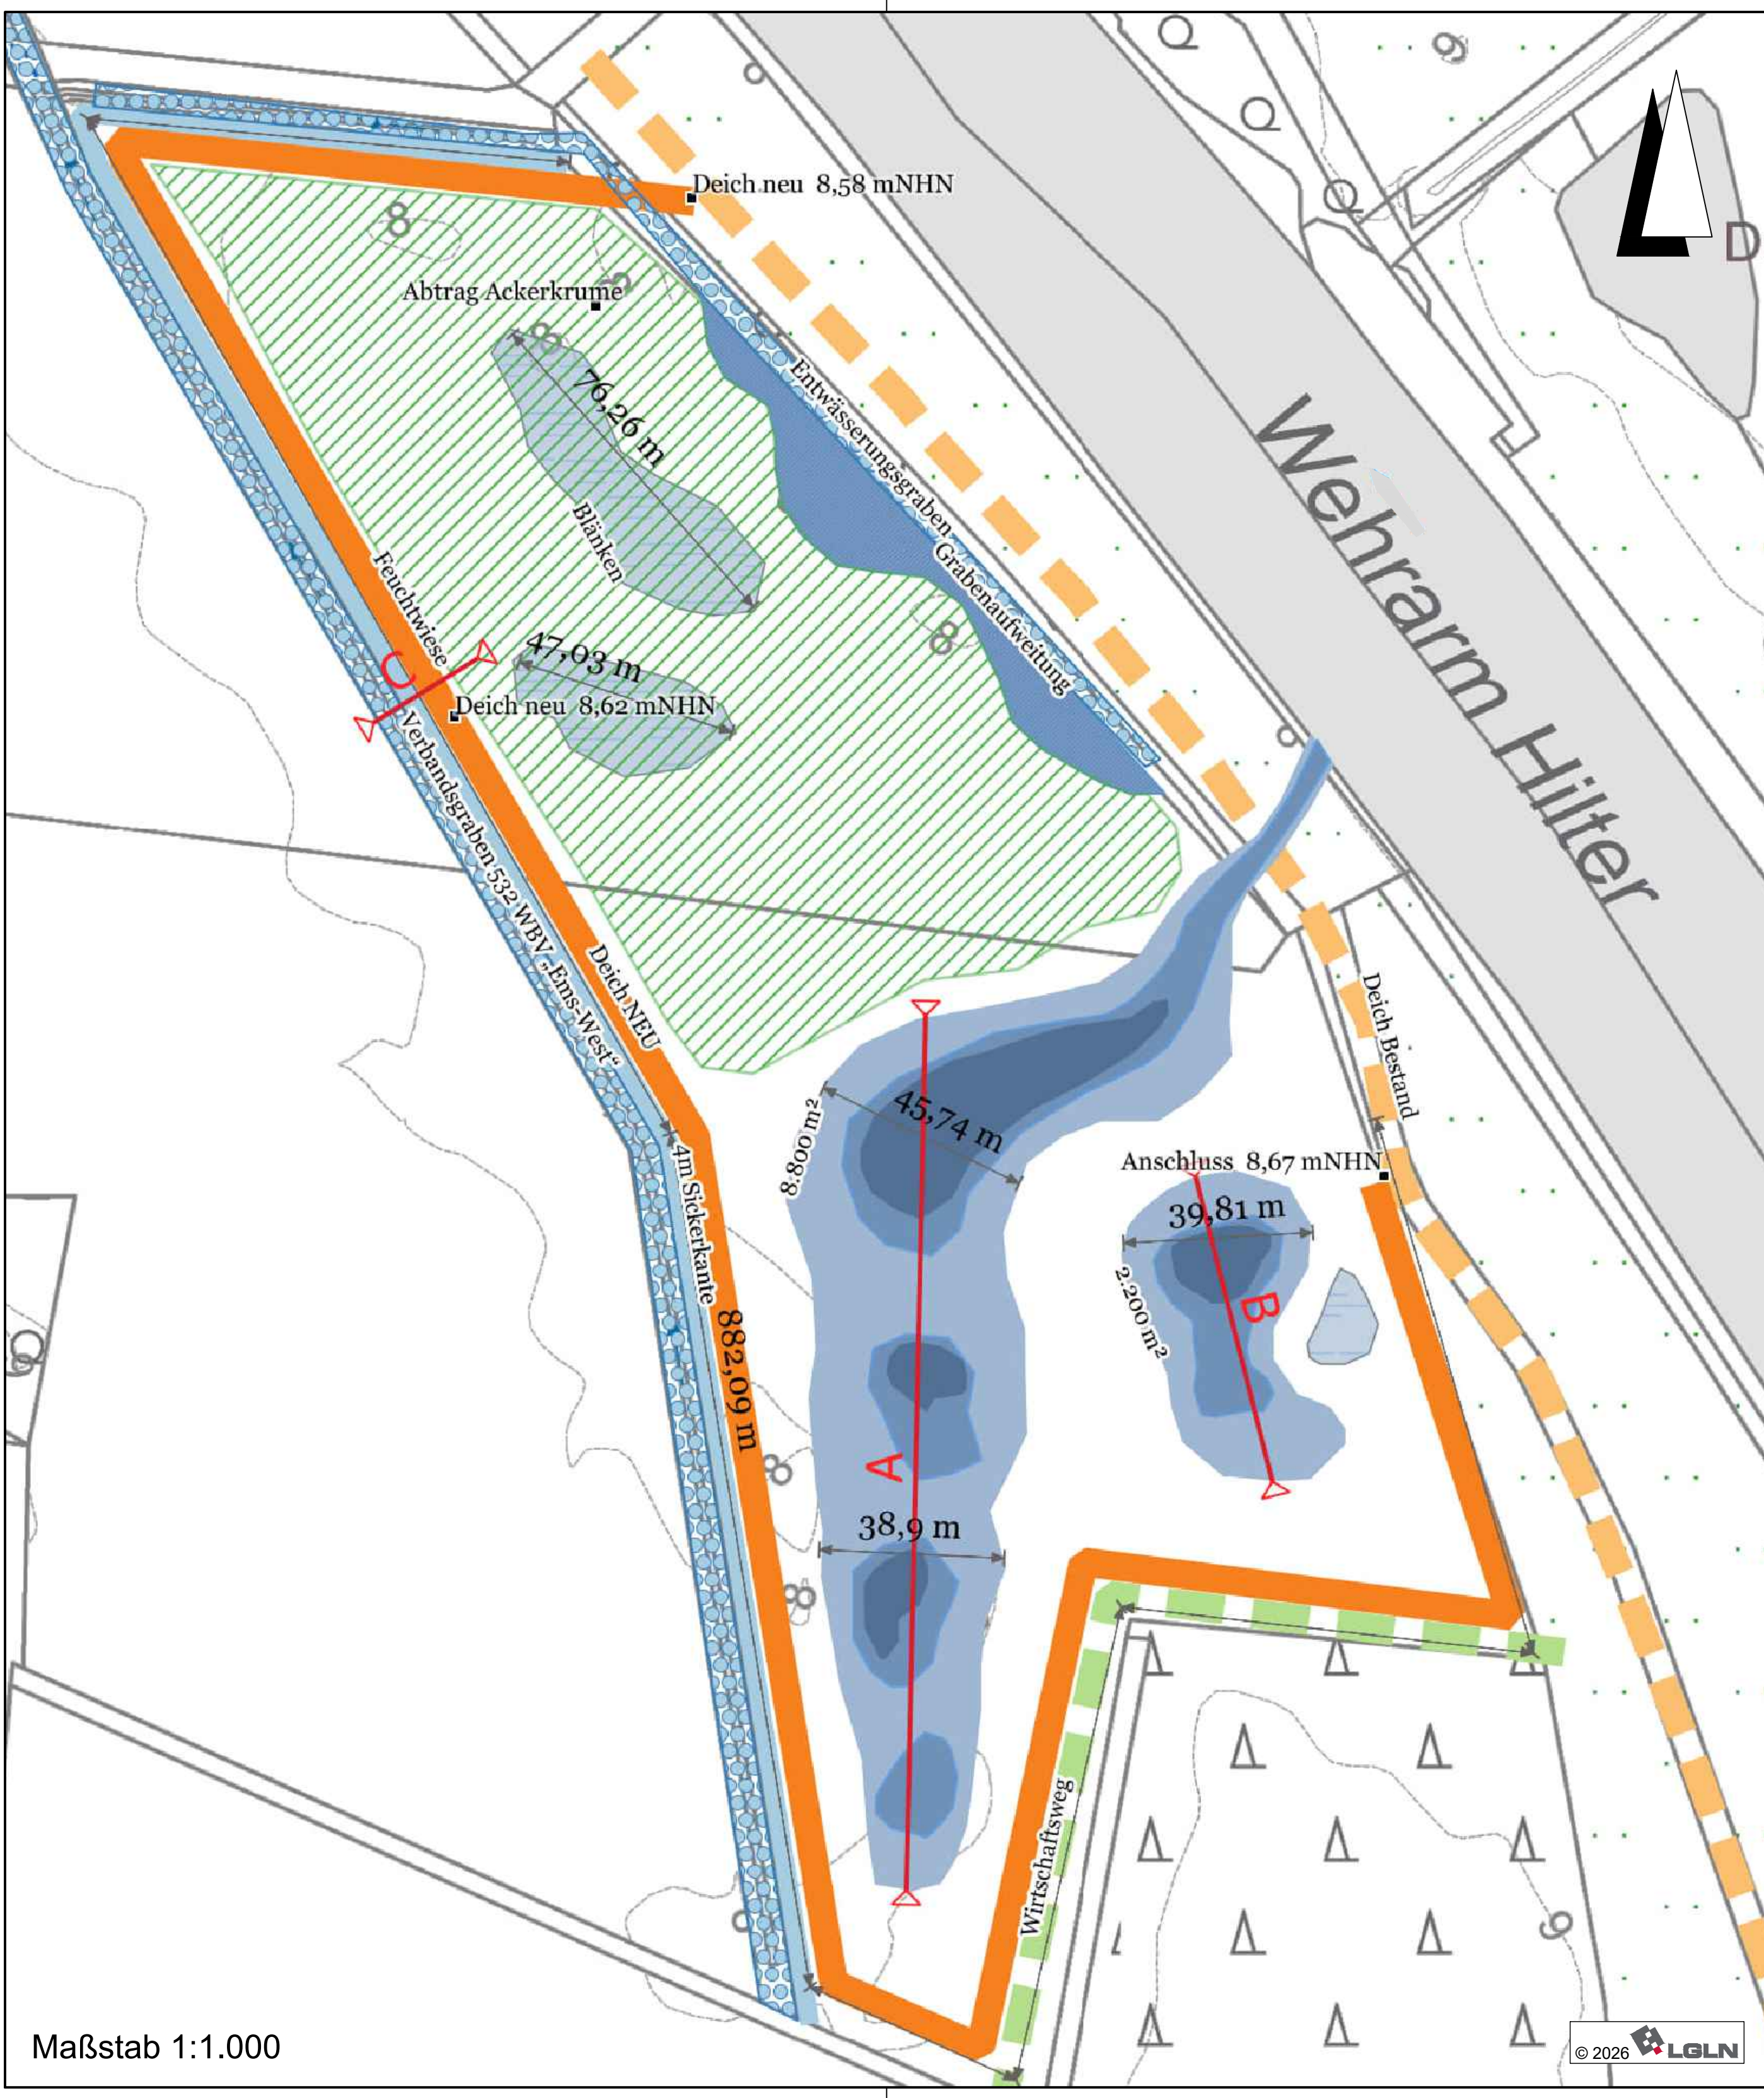


Schnitt A-A
Maßstab 1:250/125

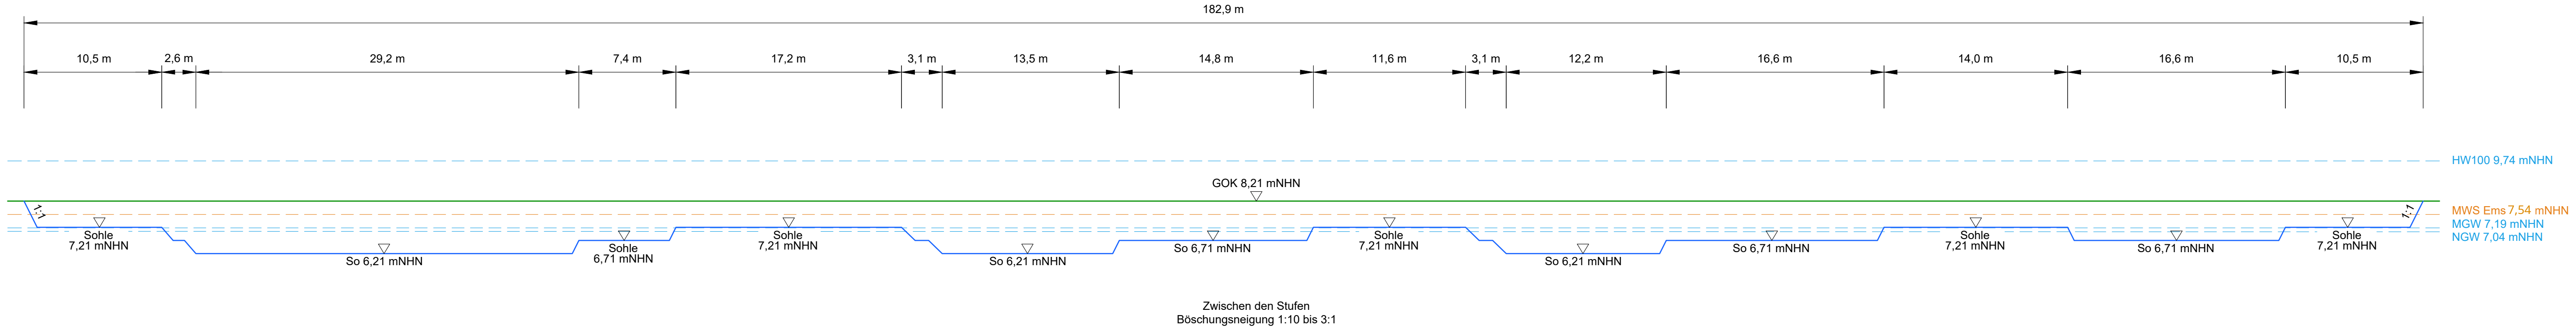

Schnitt B-B
Maßstab 1:250/125

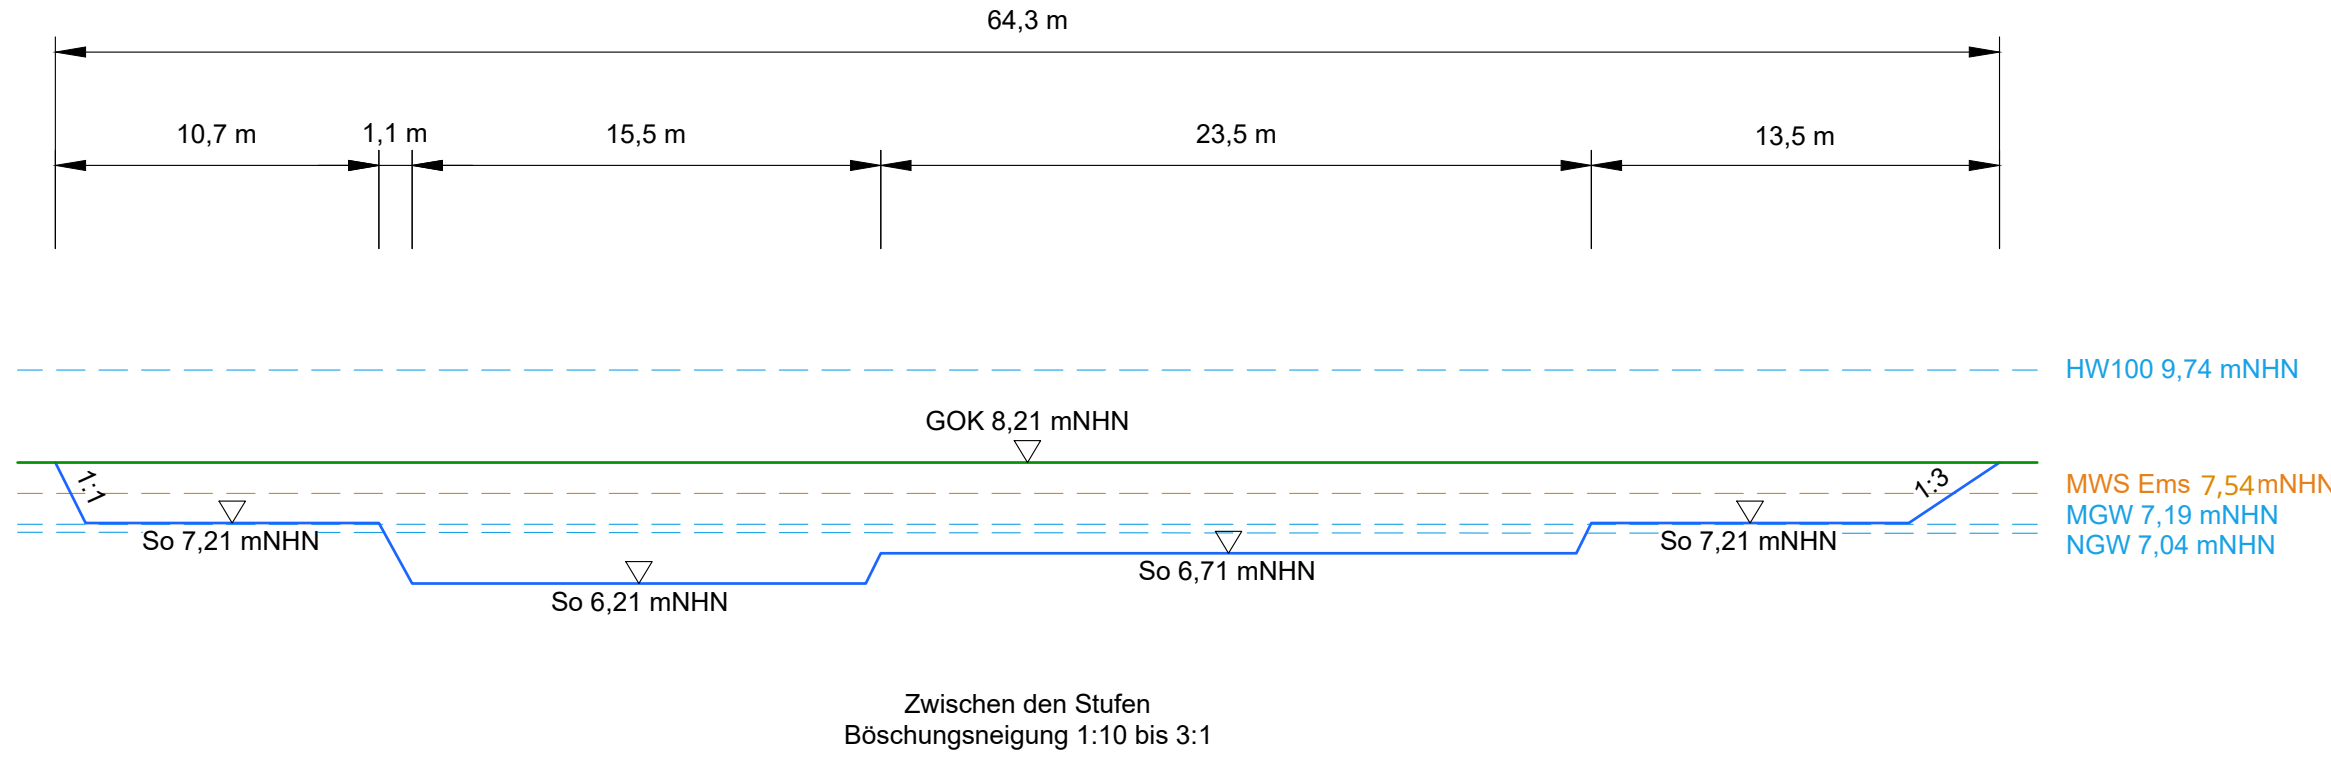

Schnitt C-C
Maßstab 1:50

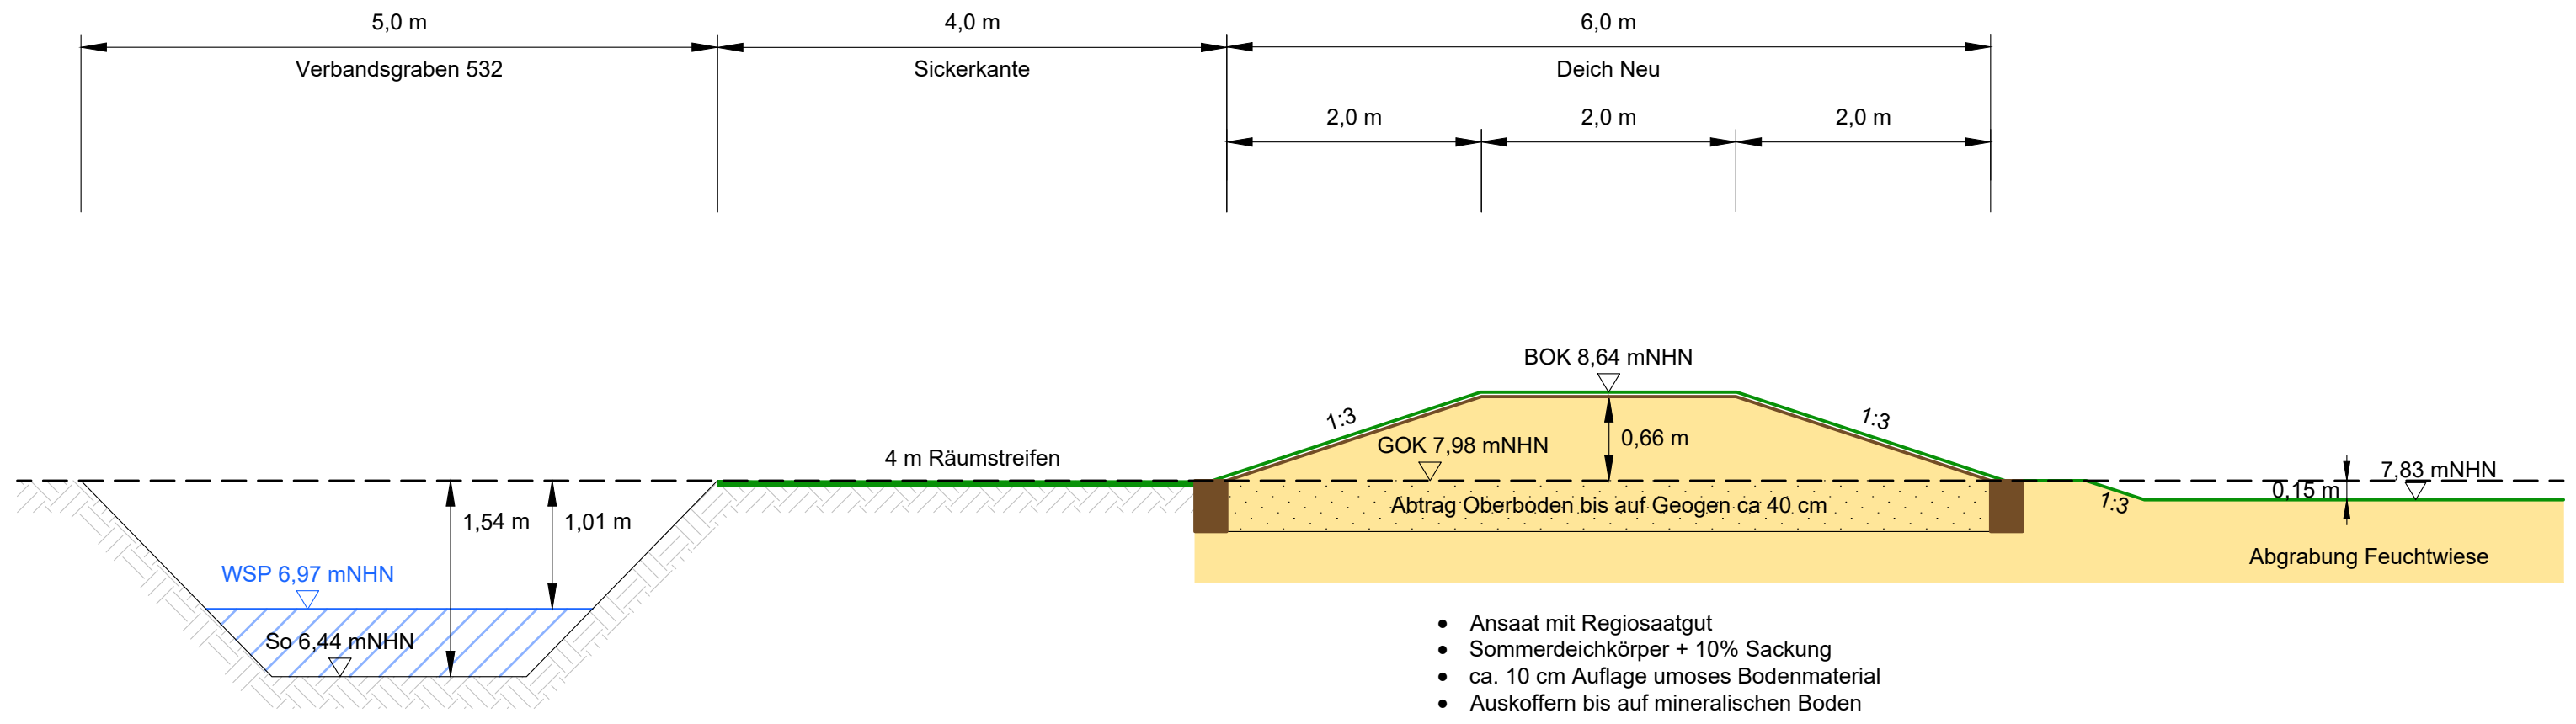

VORABZUG
Bearbeitungsstand vom: 04.08.2026

Lagebezug: ETRS89 UTM 32N (6-stellig)			
5.			
4.			
3.			
2.			
1.			
Nr.	Art der Änderung	Datum	Zeichen

	bearbeitet	Datum	Zeichen
	gezeichnet	07.2026	Bv
	geprüft	07.2026	Rs
	freigegeben		



Platd: H:\LK-EL\226172\PLAENE\Wawa_konzept_schnitta02.dwg(layout)

Landkreis Emsland
Fachbereich Umwelt

Profilschnitte für die Maßnahme M24 Landegge
Wasserwirtschaftliches Konzept

Lageplan mit Schnitten	Maßstab: variiert	Unterlage: 1
Aufgestellt:	Genehmigt:	Blatt Nr.: 1/1

M24 - Landegge - Profil Anschluss

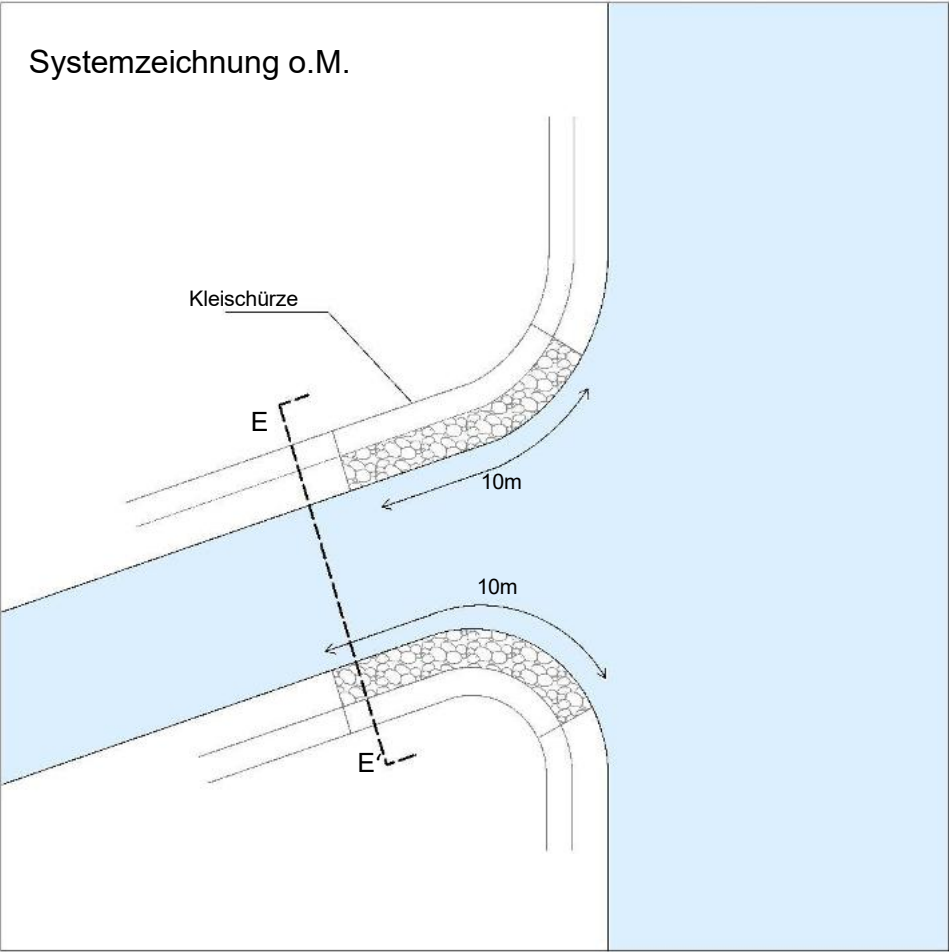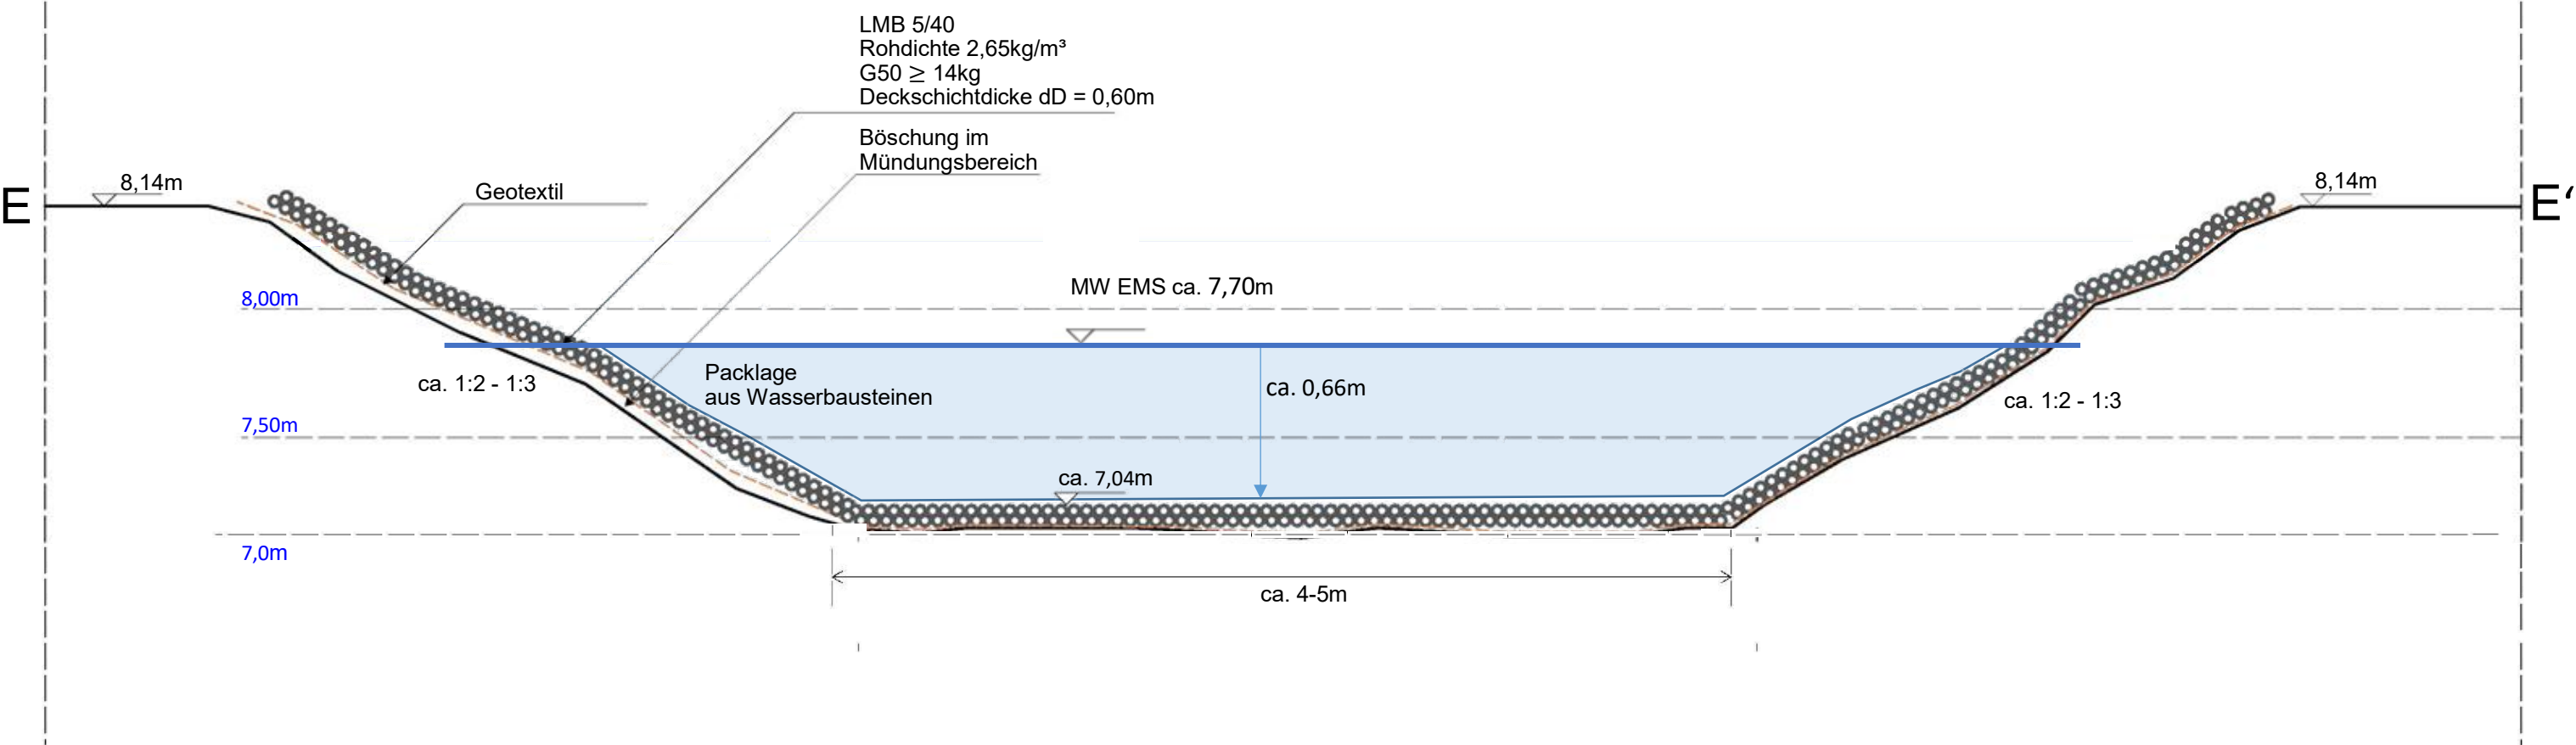

M24 - Landegge - Kubatur

	Feuchtwiese 0,3 muGOK <i>(die Hälfte des Materials wird wieder angedeckt)</i>	Flachwasserzone 1,0 muGOK	Mittelwasser 1,5 muGOK	Tiefes Wasser 2,0 muGOK	Blänken 1,0muGOK	Gaben- aufweitung	humoses Material der Deichsohle <i>(wird wieder auf dem Deichkörper angedeckt)</i>	benötigtes mineralisches Material Deich <i>inkl. Sohlenauffüllung</i>	Summe
Gesamtfläche [m²]	19.360	10.800	4.000	600	1.300	3.000			10.800
Volumen [m³]	5.808	9.180	1.700	255	1.105	1.530	1.440	4.044	13.770
Hochwasserrückhalteraum [m³] (1,01muGOK)	2.904	6.426	1.054	0	0	1.530	0	0	10.462

	bewegte Gesamtmassen	verbleibt auf der Fläche	wird abgefahren
Σ Oberboden [m³]:	11.778	4.344	7.434
Σ Geogen (Sand) [m³]:	8.430	4.044	4.386
Σ Bodenaushub gesamt [m³]:	20.208	8.388	11.820

Hochwasserrückhalteraum	
HWR durch Bodenarbeiten [m³]	10.462



Anlage 3: Fotos und Zufahrt M24 Landegge Weede



Abb. 1: Maßnahmenfläche M24 Landegge Weeden Richtung Süden (November 2025)



Abb. 2: Foto Richtung Nordwesten von der Anschlussstelle Ems

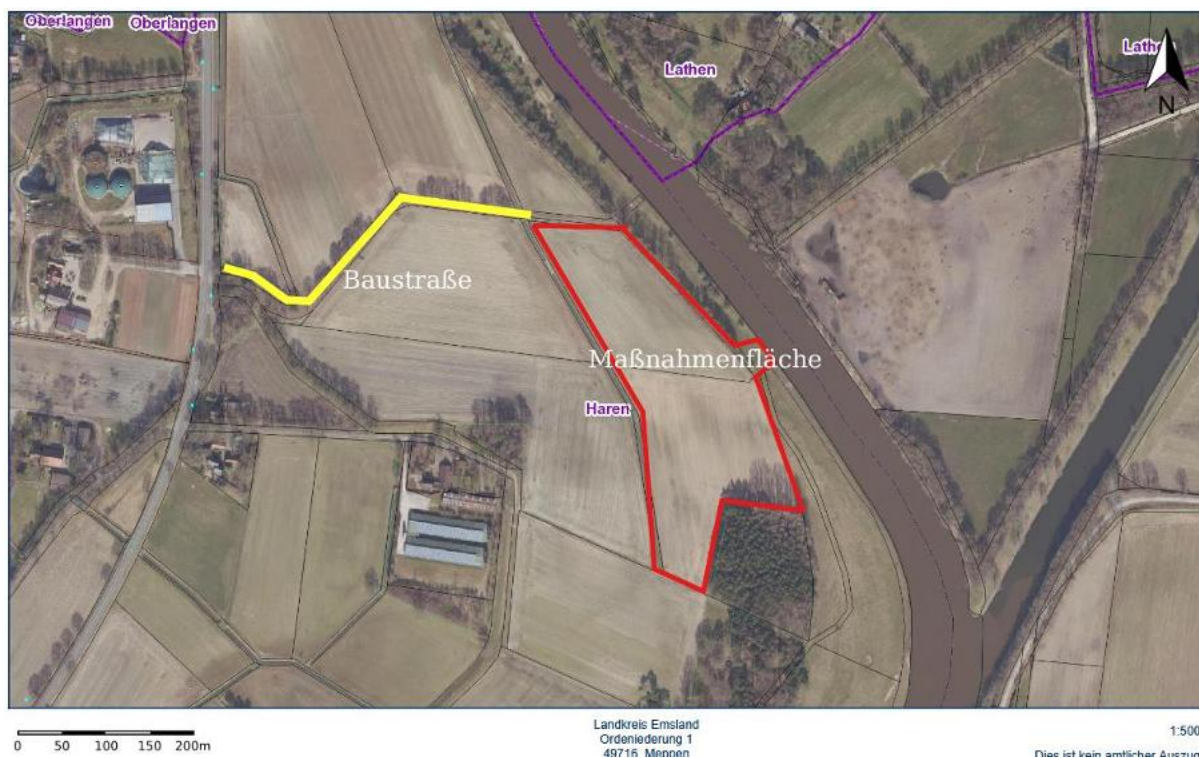


Abb. 3: Satellitenbild mit eingezeichneter Baustraße und Maßnahmenfläche