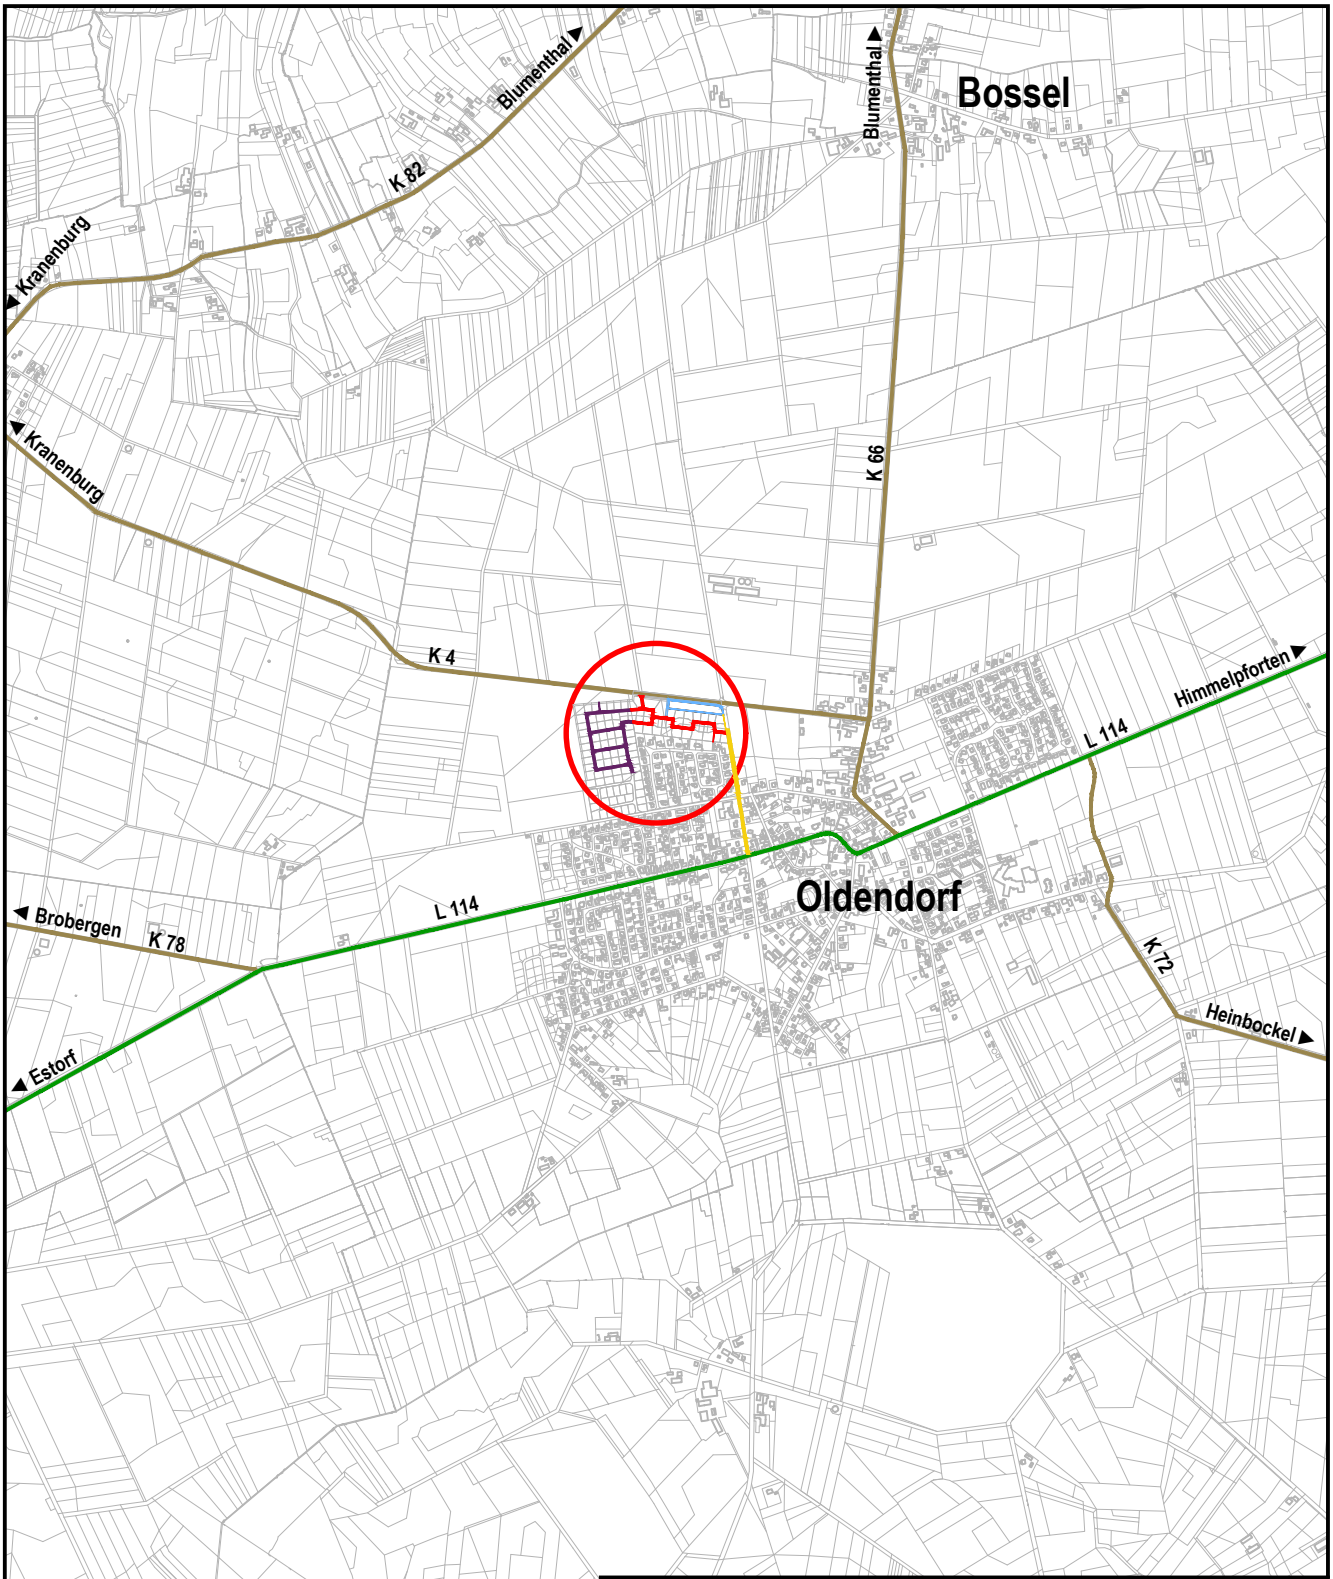



# Gemeinde Oldendorf
# Erschließung B-Plan Nr.24
# "Kranenburger Straße" in Oldendorf
# OLD2203

## Übersichtskarte

**Maßstab 1 : 25.000** **08.09.2022**

INGENIEURBÜRO GALLA

Beratende Ingenieurin VBI

L:\# Oldendorf-Himmelpforten\OLD2203 BPL 24 Kranenburger Str. in Oldendorf\CAD\OLD2203 Übersichtslageplan 03lj.dwg