

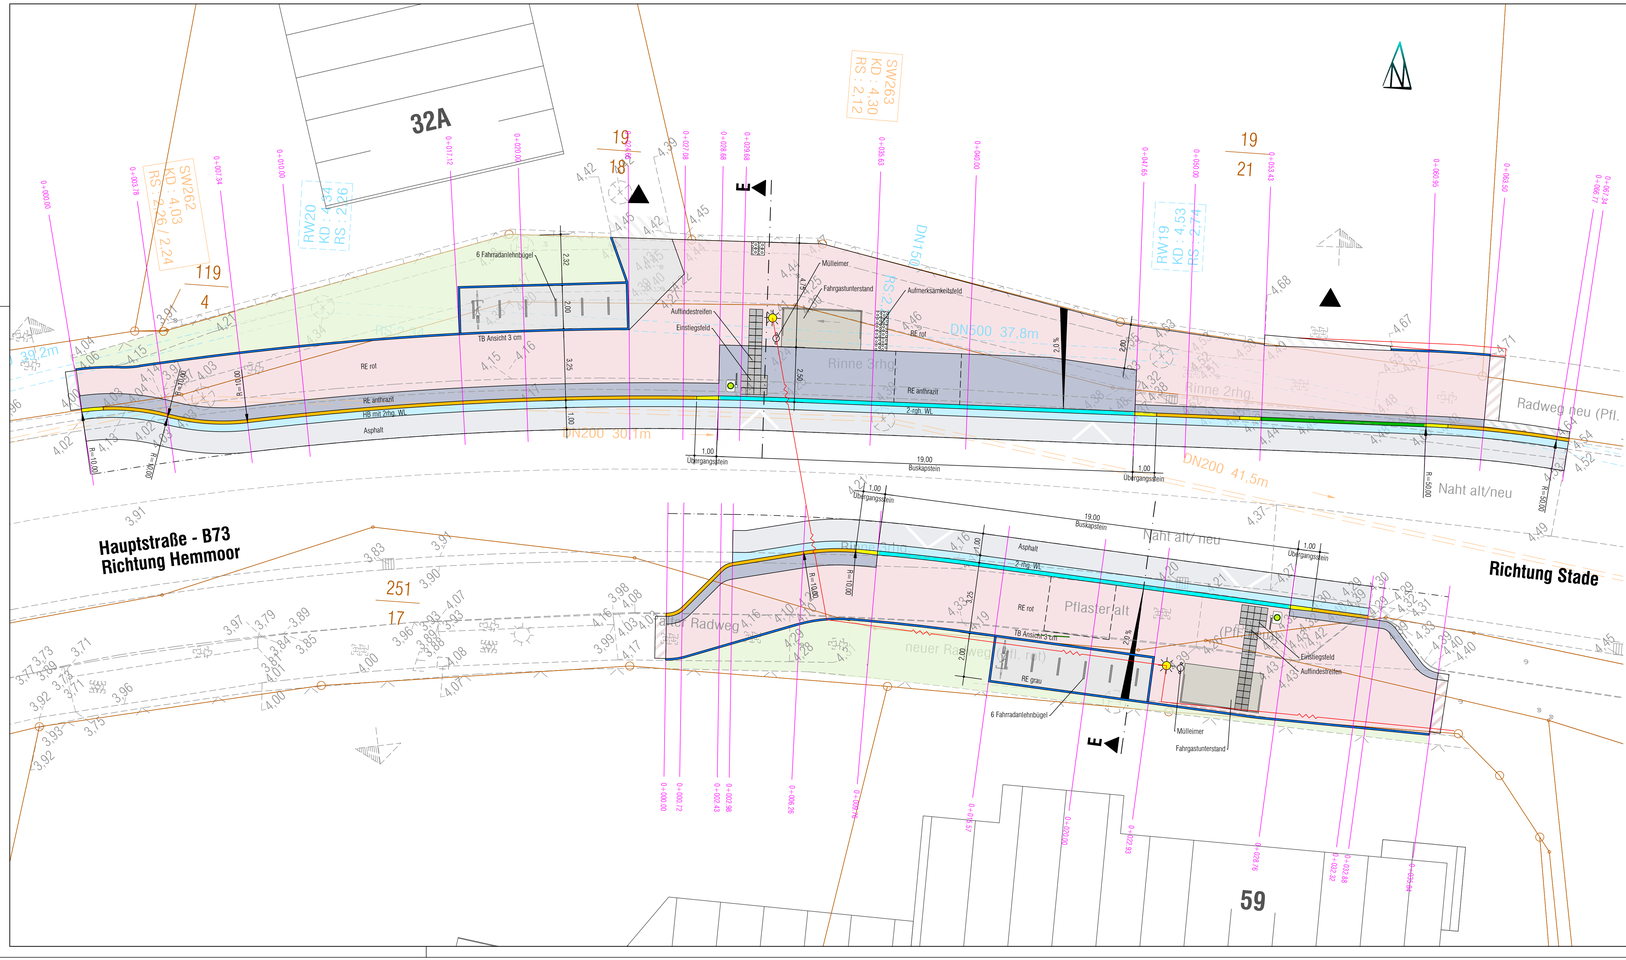


Haltestelle Stubbenkamp NORD

Schnitt E - E
Maßstab 1 : 50

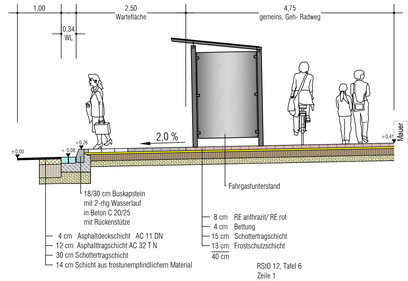

Schnitt E - E
Maßstab 1 : 50

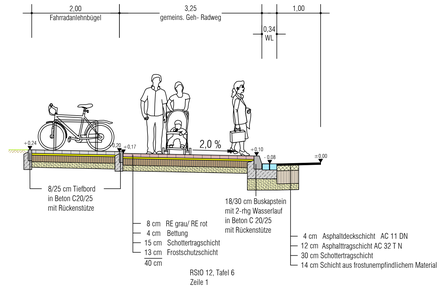

Haltestelle Stubbenkamp SÜD

Zeichenerklärung - Straßenendausbau

Bestand			
	Regenwasserkanal Schachtdeckel, -sohle und -tiefe Rohrmaterial mit Fließrichtung und Durchmesser		Schmutzwasserkanal Schachtdeckel, -sohle und -tiefe Rohrmaterial mit Fließrichtung und Durchmesser
Planung			
	gepl. Regen- und Schmutzwasserschacht	2,0 %	Querneigung
0+100.00	Station auf Straßenachse		Tiefbord (TB) 8 cm
	geplante Straßenleuchte mit Nummer und Beleuchtungskabel		Buskapstein Ansicht = 18 cm
	Rippenplatten		Buskapstein Übergangsstein
	Angleichsfläche		Hochbord (HB) Ansicht = 12 cm
A_E	2-rhg Wasserlauf mit Straßenablauf 30/50 cm		Rundbord (RuB) Ansicht = 2 cm
	Asphalt		RE grau
	Grünflächen		Sicherheitsstreifen RE anthrazit Geh- Radweg RE rot

Index	Datum	Änderung	Gezeichnet

Gemeinde Himmelpforten

CONTUR GmbH
Ingenieure und Vermessungsbüro
Bahnhofstraße 5, 21709 Himmelpforten, Tel. 04144 / 69 69 0, info@contur-gmbh.de, www.contur-gmbh.de
Stader Straße 34, 27432 Bremervörde

Barrierefreier Ausbau der Bushaltestellen "Stubbenkamp" Nord und Süd in Himmelpforten

AUSFÜHRUNGSPLANUNG

Projekter:	H25-062	Unterschrift:	NLStBV
Bearbeitet:	Meinefeld	Aufgestellt:	15.10.2026
Gezeichnet:	Konarske	Gedruckt:	29.10.2026

Koordinatensystem: UTM- Zone 32U

Quelle:
Auszug aus den Geodaten des Landesamtes für Geoinformation und Landesvermessung Niedersachsen © 2026 LGLN

Lageplan

Maßstab: 1 : 100

Blattnummer: 3

Vervielfältigungen, auch auszugsweise, sind ohne schriftliche Genehmigung des Verfassers nicht gestattet.