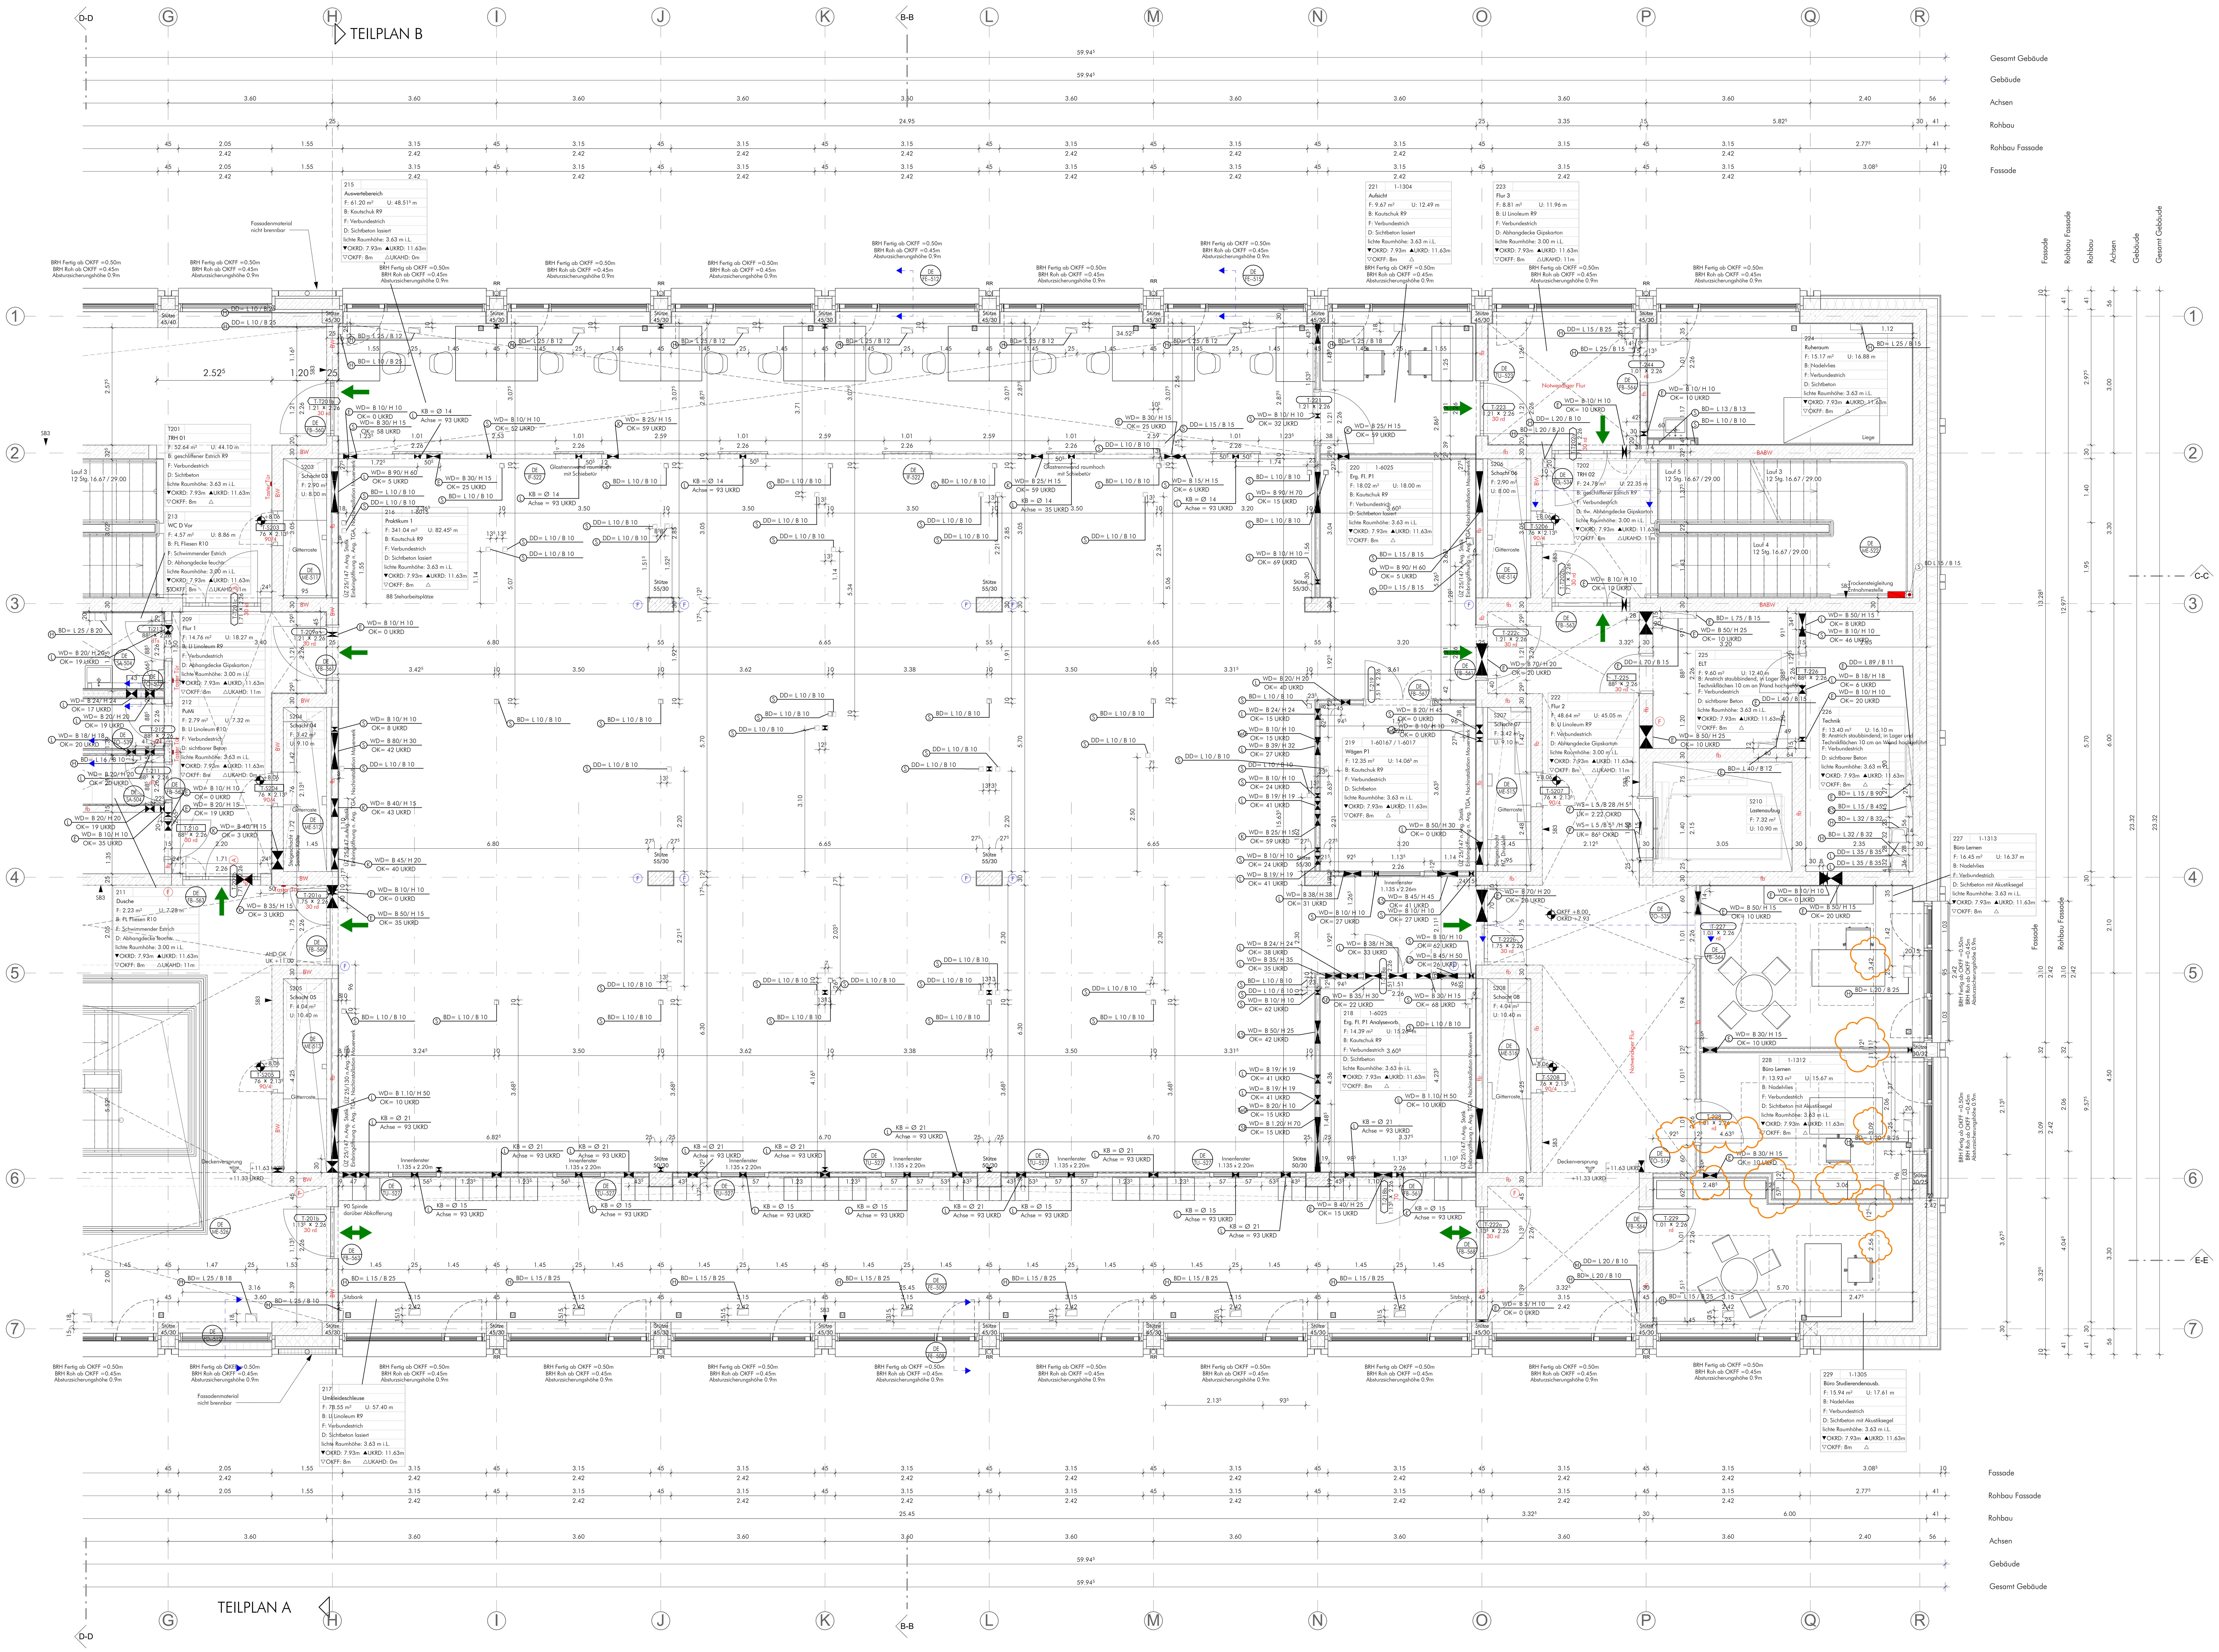


Anmerkungen:

1. Dieser Plan gilt nur in Verbindung mit den Zeichnungen und sonstigen Angaben der beteiligten Statiker/ Fachplaner/Fachingenieure. Bei Abweichungen ist grundsätzlich Rückfrage beim Architekten zu stellen. Lage und Vermaßung der Aussparungen und Schlitze sind den Plänen der Fachingenieure zu entnehmen.
2. Alle Maße sind vor der Ausführung zu prüfen und, soweit erforderlich, örtlich zu messen. Differenzen, Bedenken gegen die geplante Ausführung wie auch Unstimmigkeiten in Plänen und sonstigenn Ausführungsunterlagen sind mit der Bauüberwachung vor der Ausführung zu klären.
Für Fehler und Mängel, die aus Nichtbeachtung der Prüfungs- und Mitteilungspflicht entstehen, haftet der Unternehmer.
3. Dieser Plan darf nur mit Einwilligung des Verfassers in einen anderen Maßstab übertragen werden.
Ohne Freigabevermerk darf er nicht für die Ausführung des vorgesehenen Bauvorhabens und überhaupt nicht für ein anderes verwendet werden.
HINWEIS:
Sämtliche Planunterlagen sind vorbehaltlich der behördlichen Abstimmung und Genehmigung zu verstehen.

Planzeichen

Schraffuren:

Stahlbeton · Betonfertigteil · Verbaukonzept /Bestand · Mauerwerk · leichte Trennwand · Wärmedämmung · verdeckt · oberhalb · Holz
auch: vor Schnittebene

Allgemeines:

- RD = Rohrduchführung
- WD = Wanddurchbruch
- DD = Deckendurchbruch
- BD = Bodendurchbruch bzw. SD = Sohldurchbruch
- FA = Fundamentaussparung
- WS = Wandschlitz
- BS = Bodenschlitz, Ang. ab
- 25 Wohnungsnummer für Teilungserklärung
- Grundstücksgrenze
- Entwässerungspunkte
- Bodenablauf
- A Automatik Tür
- BO In Betrieb offen Tür
- M Motor Sonnenchutz

- BRH = Brüstungshöhe fertig, Angabe ab OKFF
- BR = Brüstungshöhe roh, Angabe ab OKRD
- VK = Vorderkante
- OK = Oberkante
- UK = Unterkante
- RR = Regenfallrohr
- FF = Fertigfußboden
- RD = Rohdecke
- AHD = Abhangdecke
- UZ = Unterzug
- ÜZ = Überzug
- BV = Bodenversprung
- DV = Deckenversprung
- F Feuerlöscher
- F mögliche Position Feuerlöscher Nutzer (CO2)

- RWA = Rauchwärmeabzug
- RA = Rauchabzug
- fh = Feuerhemmend
- fb = Feuerbeständig
- BABW = Bauart Brandwand
- BW = Brandwand
- rd = Tür rauchdicht und selbstschließend
- 30 rd = Tür feuerhemmend, rauchdicht und selbstschließend
- dTs = Tür dicht- und selbstschließend
- 90/4 = Öffnungsabschluss feuerbeständig mit vierseitig umlaufender Zarge und Dichtung
- = Rettungsweg
- Rw = x dB = Schallschutz

Raumstempel:

Nummer TUB	Nr. Nutzer
Name	
F: Fläche	U: Umfang
B: Bodenaufbau	
D: Decke	
lichte Raumhöhe: m i.L.	
▼ OKRD	▲ UKRD
▽ OKFF	△ UKAHD


Türstempel:

T = Türnummer
1.01 x 2.26 = Breite i.L.(Rohbaumaß) x Höhe i.L.(Rohbaumaß ab OKFF)
T30 = Brandschutzklasse

- Stahltür Türblatt geschlossen
- Stahlrahmentür verglast
- Holzobjekttür

Index	Datum	gez.	Änderung
13	26.08.2026		Bemaßung ergänzt
12	04.05.2026		Anpassungen Rohrrahmentüren, diverse Anpassungen Grundrisse
11	09.01.2026		1. Planversand Metallbau Innentüren und Fenster, Detailverweise ergänzt, Korrektur Brüstungshöhe Technikpatio
10	25.11.2025		Anpassungen Grundrisse diverses

2441_02543_ O2-B_5A-013 O2-B_5A

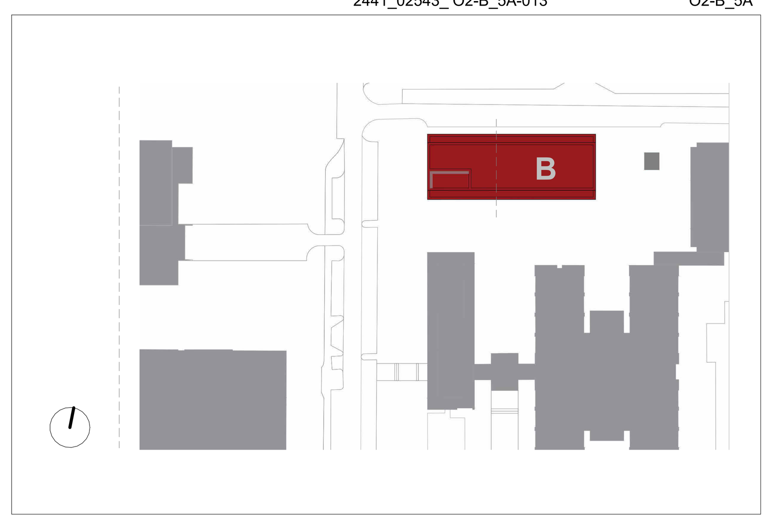

vertreten durch die Projektleitung:
Technische Universität Braunschweig
Geschäftsbereich 3 - Gebäudemanagement
Spielmannstraße 10, 38106 Braunschweig

Technische Universität Braunschweig

Planung:

Technische Universität Braunschweig
Universitätsplatz 2, 38106 Braunschweig

2441
Neubau IMPC (Pharmazie)

Architektur
Grundriss OG2 Teilplan B

Ausführungsplanung zur technischen Bearbeitung freigegeben

Datum:	11.03.2025		gez.:
Plan-Nr.:	O2-B_5A	Maßstab: 1 : 50	
Plan-Index:	13	Blattgröße: 1200 x 841	gepr.:

Datei-Code: 2441_02543_ O2-B_5A-13

0,00 = 72,83 m ü. NHN