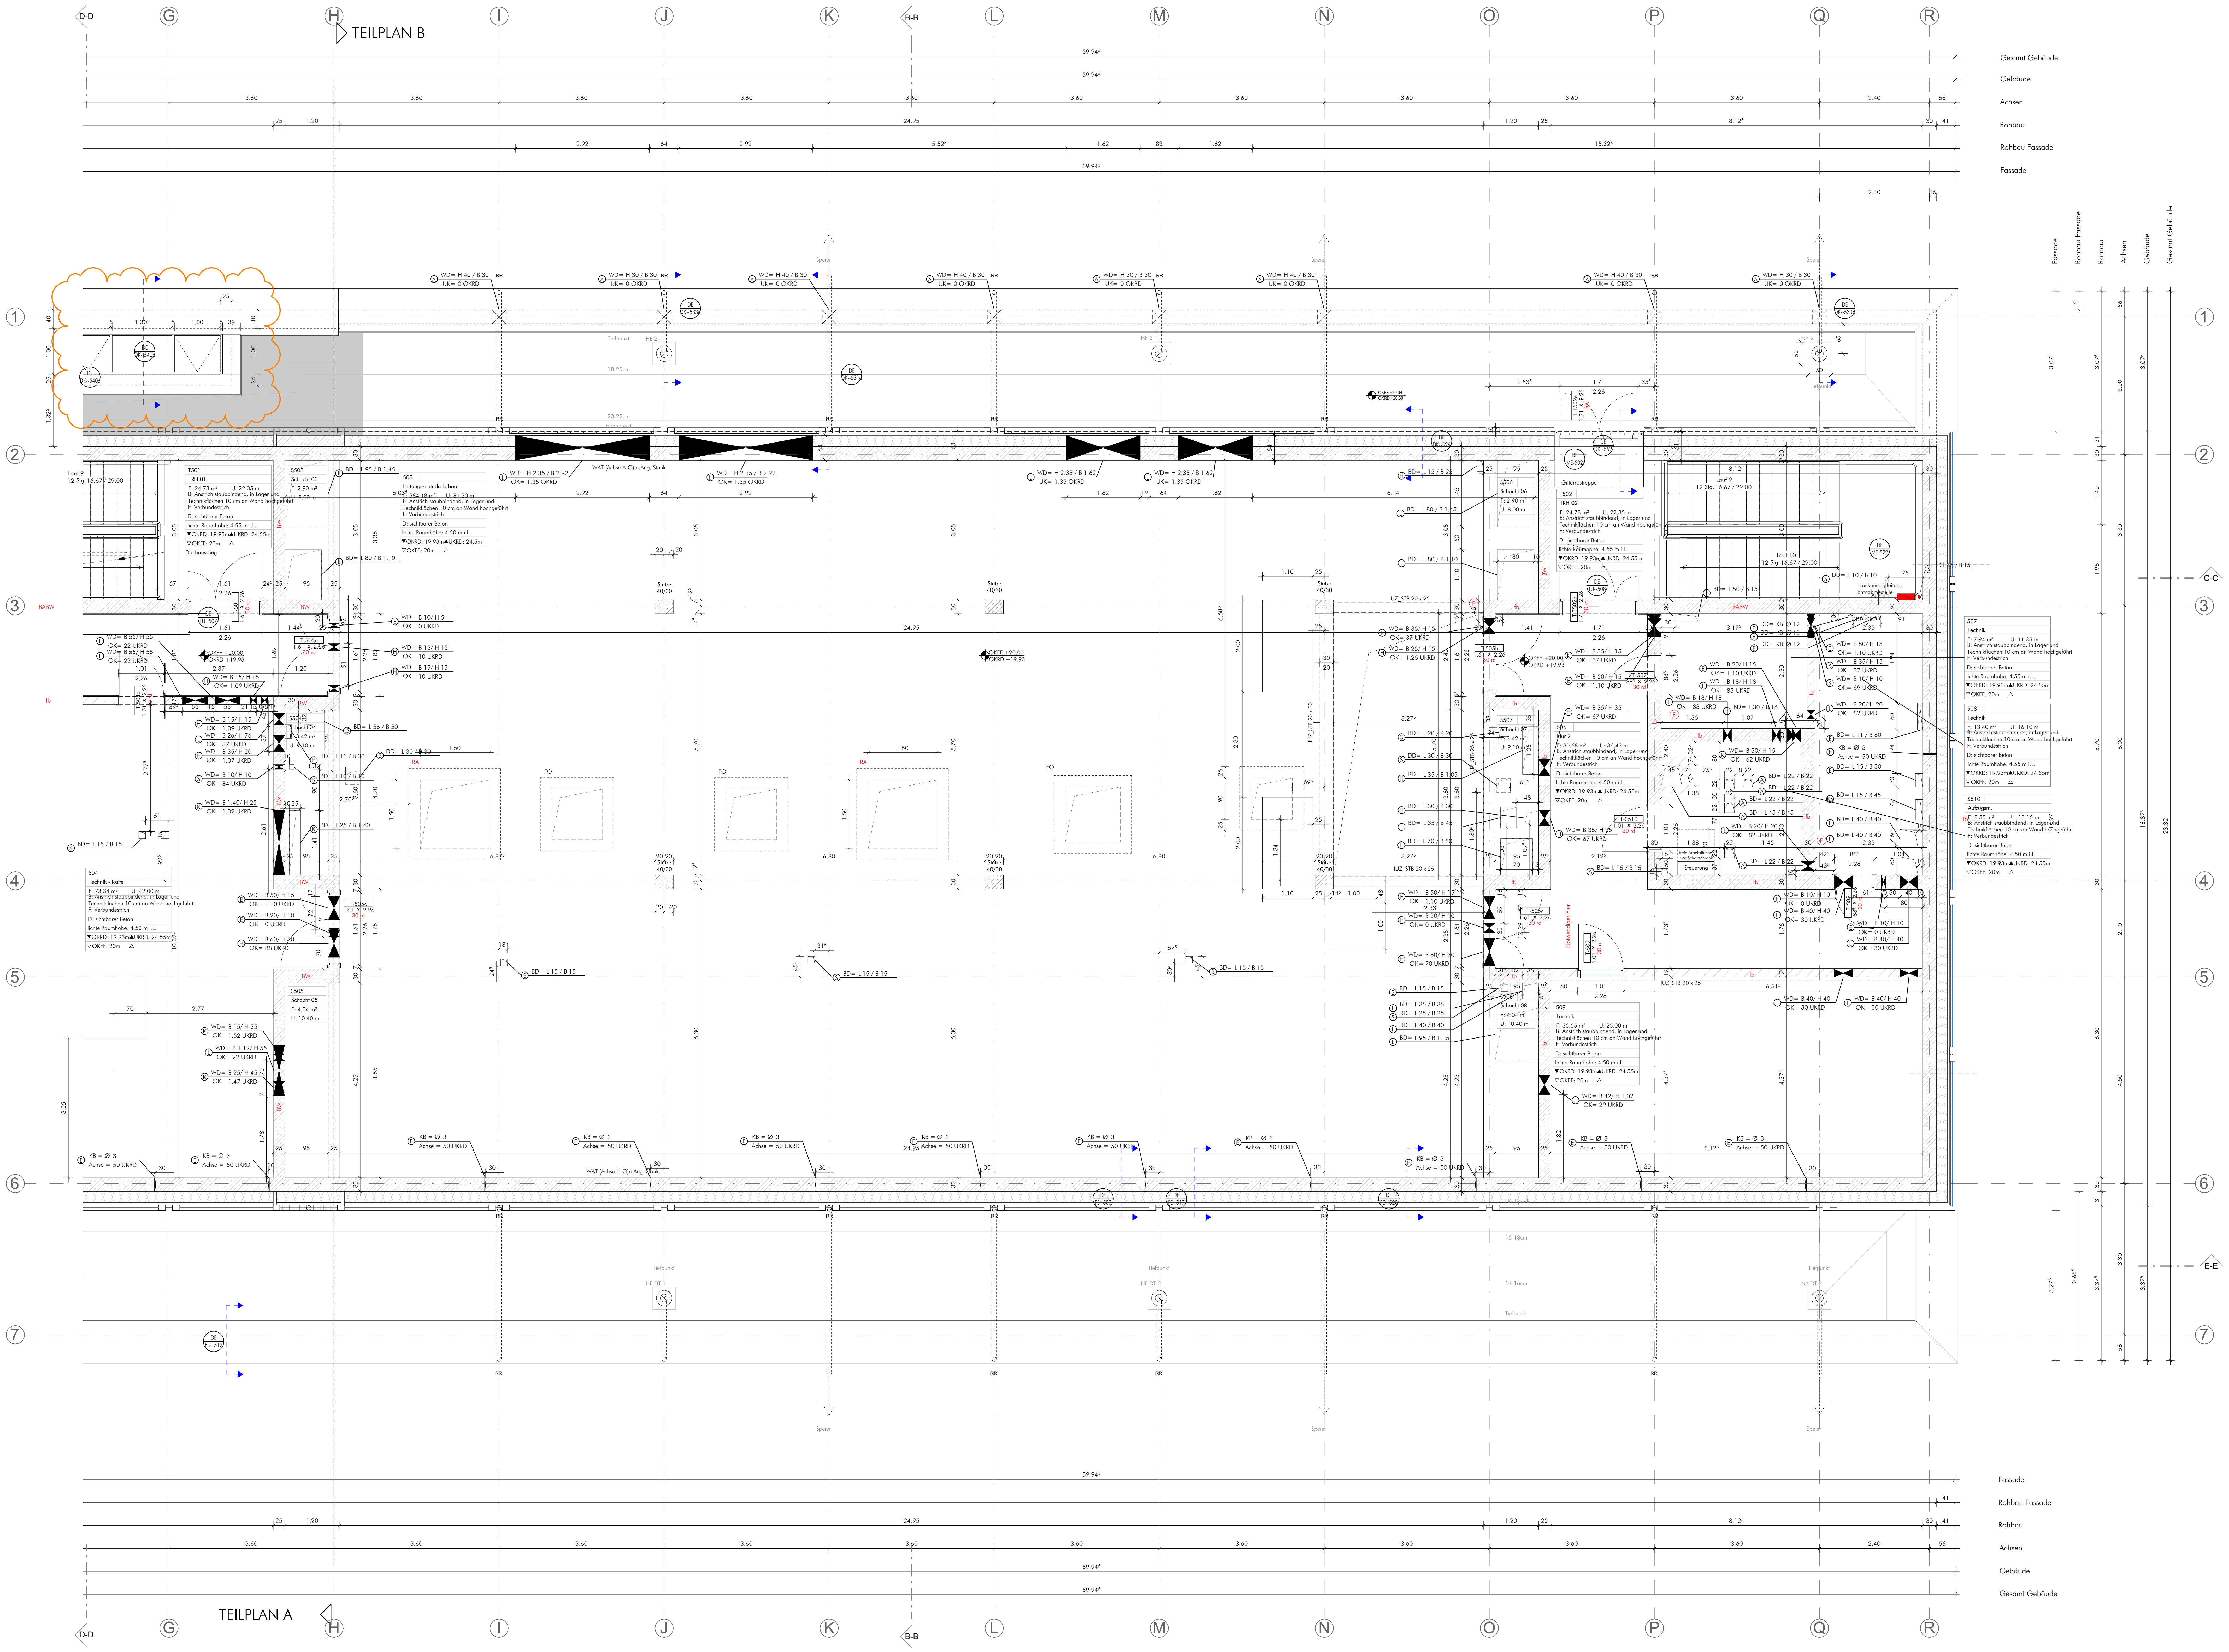

0,00 = 72,83 m ü. NHN

Anmerkungen:

1. Dieser Plan gilt nur in Verbindung mit den Zeichnungen und sonstigen Angaben der beteiligten Statiker/ Fachplaner/Fachingenieure. Bei Abweichungen ist grundsätzlich Rückfrage beim Architekten zu stellen. Lage und Vermaßung der Aussparungen und Schlitze sind den Plänen der Fachingenieure zu entnehmen.
2. Alle Maße sind vor der Ausführung zu prüfen und, soweit erforderlich, örtlich zu messen. Differenzen, Bedenken gegen die geplante Ausführung wie auch Unstimmigkeiten in Plänen und sonstigenn Ausführungsunterlagen sind mit der Bauüberwachung vor der Ausführung zu klären.
Für Fehler und Mängel, die aus Nichtbeachtung der Prüfungs- und Mitteilungspflicht entstehen, haftet der Unternehmer.
3. Dieser Plan darf nur mit Einwilligung des Verfassers in einen anderen Maßstab übertragen werden.
Ohne Freigabevermerk darf er nicht für die Ausführung des vorgesehenen Bauvorhabens und überhaupt nicht für ein anderes verwendet werden.
HINWEIS:
Sämtliche Planunterlagen sind vorbehaltlich der behördlichen Abstimmung und Genehmigung zu verstehen.

Planzeichen

Schraffuren:

Stahlbeton ▨ | Betonfertigteil ▩ | Verbaukonzept /Bestand ■ | Mauerwerk ▧ | leichte Trennwand | Wärmedämmung | verdeckt | oberhalb | Holz

auch: vor Schnittebene

Allgemeines:

RD = Rohrduchführung
WD = Wanddurchbruch
DD = Deckendurchbruch
BD = Bodendurchbruch bzw.
SD = Sohldurchbruch
FA = Fundamentaussparung
WS = Wandschlitz
BS = Bodenschlitz, Ang. ab
(25) Wohnungsnummer für Teilungserklärung
Grundstücksgrenze
Entwässerungspunkte
Bodenablauf
Ⓐ Automatik Tür
IBO In Betrieb offen Tür
M Motor Sonnenchutz

BRH = Brüstungshöhe fertig, Angabe ab OKFF
BR = Brüstungshöhe roh, Angabe ab OKRD
VK = Vorderkante
OK = Oberkante
UK = Unterkante
RR = Regenfallrohr
FF = Fertigfußboden
RD = Rohdecke
AHD = Abhangdecke
UZ = Unterzug
ÜZ = Überzug
BV = Bodenversprung
DV = Deckenversprung
Ⓕ Feuerlöscher
Ⓕ mögliche Position Feuerlöscher Nutzer (CO2)

RWA = Rauchwärmeabzug
RA = Rauchabzug
fh = Feuerhemmend
fb = Feuerbeständig
BABW = Bauart Brandwand
BW = Brandwand
rd = Tür rauchdicht und selbstschließend
30 rd = Tür feuerhemmend, rauchdicht und selbstschließend
dTs = Tür dicht- und selbstschließend
90/4 = Öffnungsabschluss feuerbeständig mit vierseitig umlaufender Zarge und Dichtung
➡ = Rettungsweg
R'w = x dB = Schallschutz

Raumstempel:

Nummer TUB	Nr. Nutzer
Name	
F: Fläche	U: Umfang
B: Bodenaufbau	
D: Decke	
lichte Raumhöhe: m i.L.	
▼ OKRD	▲ UKRD
▽ OKFF	△ UKAHD

Türstempel:

T = Türnummer
1.01 x 2.26 = Breite i.L.(Rohbaumaß) x Höhe i.L.(Rohbaumaß ab OKFF)
T30 = Brandschutzklasse
Stahltür Türblatt geschlossen
Stahlramentür verglast
Holzobjekttür

10	28.11.2025		Verkleinerung Oberlicht TH01
9	31.10.2025		LV Mauerwerk, Anpassungen gem. Reviwolken
8	02.10.2025		Ergänzungen Stahl- und Metallbau, Detailverweise Stahlblechtüren, Diverse Anpassungen gem. Revi-Wolken
7	09.07.2025		Anpassung Abflüsse Entwässerung, Ergänzungen SuD
Index	Datum		Änderung

2441_02543_ O5-B_5A_10 O5-B_5A

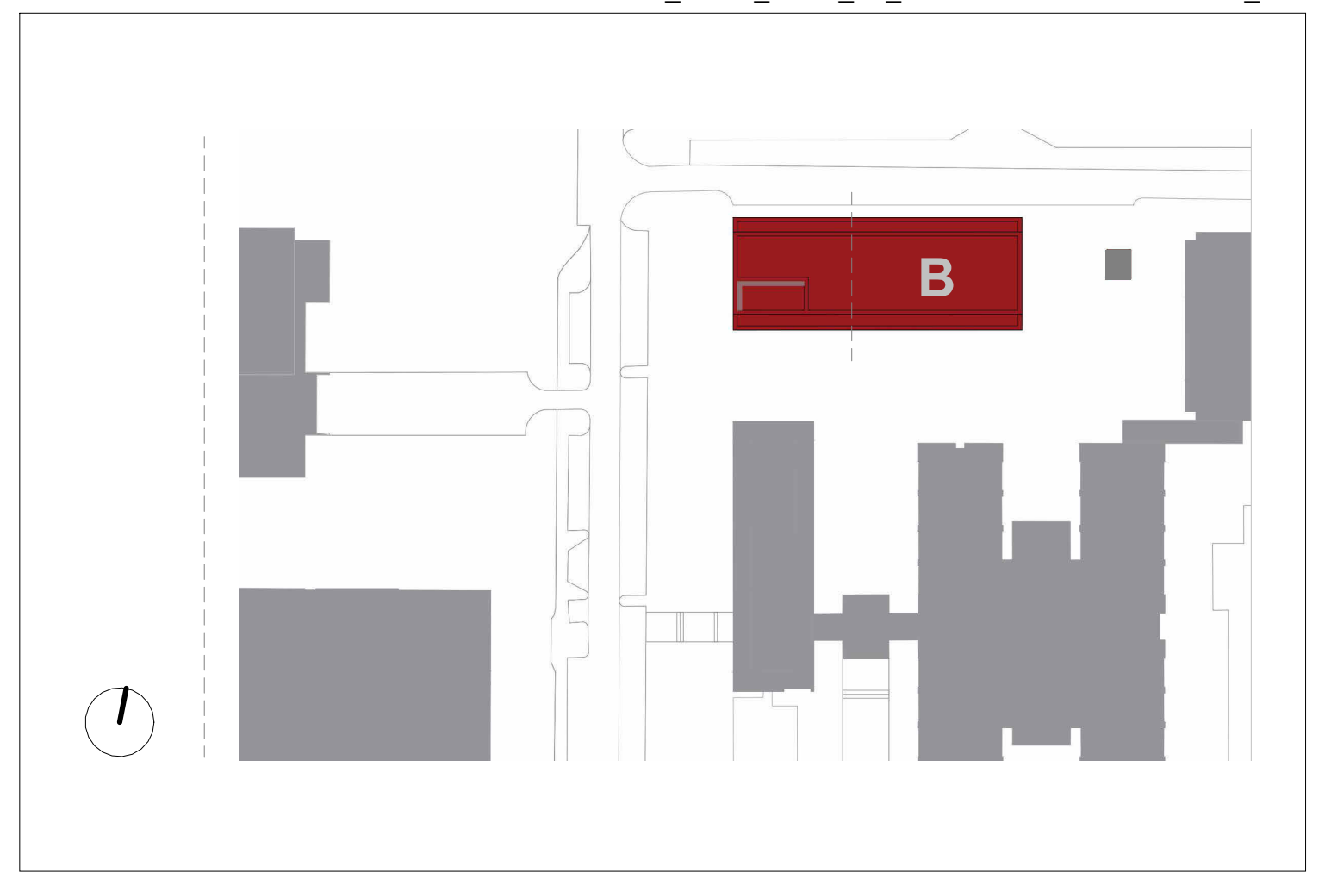

vertreten durch die Projektleitung:
Technische Universität Braunschweig
Geschäftsbereich 3 - Gebäudemanagement
Spielmannstraße 10, 38106 Braunschweig

Technische Universität Braunschweig

Planung:

Technische Universität Braunschweig
Universitätsplatz 2, 38106 Braunschweig

2441
Neubau IMPC (Pharmazie)

Architektur
Grundriss OG5 Teilplan B

Ausführungsplanung zur technischen Bearbeitung freigegeben

Datum: 24.03.2025
Plan-Nr.: O5-B_5A
Plan-Index: 10
Maßstab: 1 : 50
Blattgröße: 1200 x 841
gez.:
gepr.:

Datei-Code: 2441_02543_ O5-B_5A_10