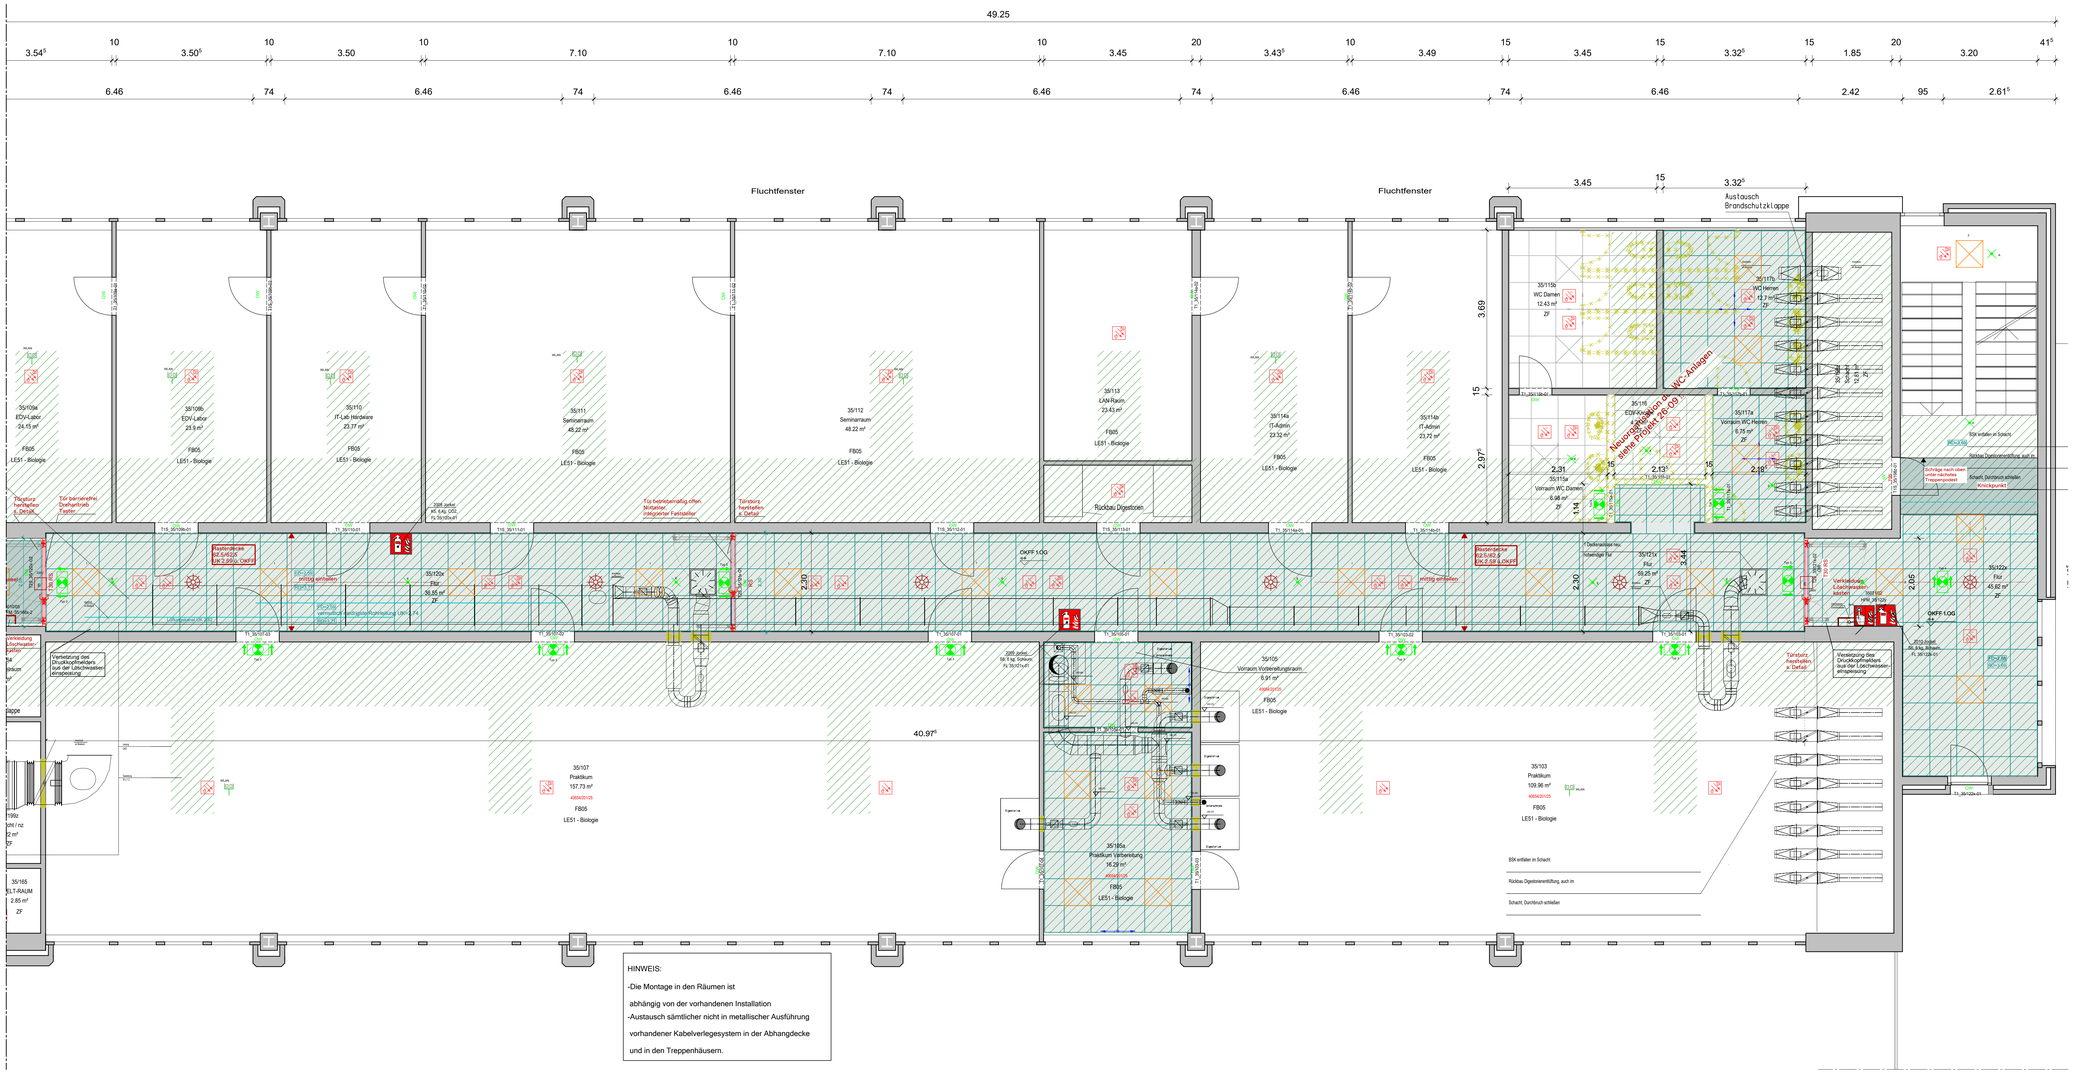


Anschluss Plan Teil 2

Alle Produkte und Maße der Einbauten
sind vom Fachplanerplan zu entnehmen!!!

**Materialien Deckenspiegel**

| | | | |
|---|---|---|---|
| Gipskartondecke | Lochdecke | Rasterdecke | |
| Feuchtraumdecke | Deckenverstärkung | | |
| Aquadecke | Akustikplatten (Sauerkrautplatten) | | |

**Hinweise**

**Alle Maße sind am Bau zu prüfen.**

Maßunstimmigkeiten sind sofort mit dem Architekten zu klären.
Für Maßfehler haftet allein der Auftragnehmer.
Maßbezüge gelten vor Einzelmaßen.
Bei der Bauausführung sind die Planungen der Fachingenieure, sowie die Angaben der Sonderfachleute zu beachten.
Firmendetails und -ausführungszeichnungen gelten nur mit dem Freigabevermerk des Architekten.

**Alle Höhenangaben sind auf OKFF bezogen, sofern nicht anders vermerkt.**

**Höhen**

**ALLE HÖHEN BEZIEHEN SICH AUF ± 0,00 = OK FF IM EG BEZUG Ü.NHN DES JEWEILIGEN BAUTEILS**

ALLE TÜR- UND BRÜSTUNGSHÖHEN AB OKFF!

±0,00 OKFF Oberkante Fertigfußboden im Grundriss
±0,00 OKRR Oberkante Rohfußboden im Grundriss
±0,00 OKR Oberkante Roh
±0,00 UKR Unterkante Roh
±0,00 OKF Oberkante Fertig
±0,00 UKF Unterkante Fertig

**Ausrichtung**

**Projekthöhen**

**OKFF EG**
±0,00 == 2,07m ü.NHN

**OKFF 1.OG**
+3,52 = + 5,59m ü.NHN

**OK Attika Sporthalle**
+9,43 = + 11,50m ü.NHN

**Projektübersicht**

Planindex

| Index | Änderung | Datum | Name |
|---|---|---|---|
| - | - | - | - |

78457-B9-0009_0035_O1_5A-GM1_00.dwg | PK-AFZ | #

**Nutzer**

**Freigabe**

Staatliches Baumanagement Region Nord-West
Schloss
49186 Bad Iburg

Planung:

**Universität Osnabrück | Gebäude C35**
Barbarastraße 11 | 49076 Osnabrück

**Brandschutzsanierung**
Hochbau

VORABZUG
Nicht zur Ausführung freigegeben

**Grundriss 1.OG Deckenspiegel Teil 1**

## Ausführungsplanung

| | | | |
|---|---|---|---|
| Datum: | 31.08.2026 | Maßstab: 1:50 | gez.: |
| Plan-Nr.: | G5-08H | Blattgröße: 900/1400 | gepr.: |
| Plan-Index: | 00 | | |

Datei-Code: 78457-B9-0009_0035_O1_5A-GM1_00 Layout:PK-AFZ _SBN.ctb

H/B = 560 / 1200 (0.67m²)

Allplan 2025