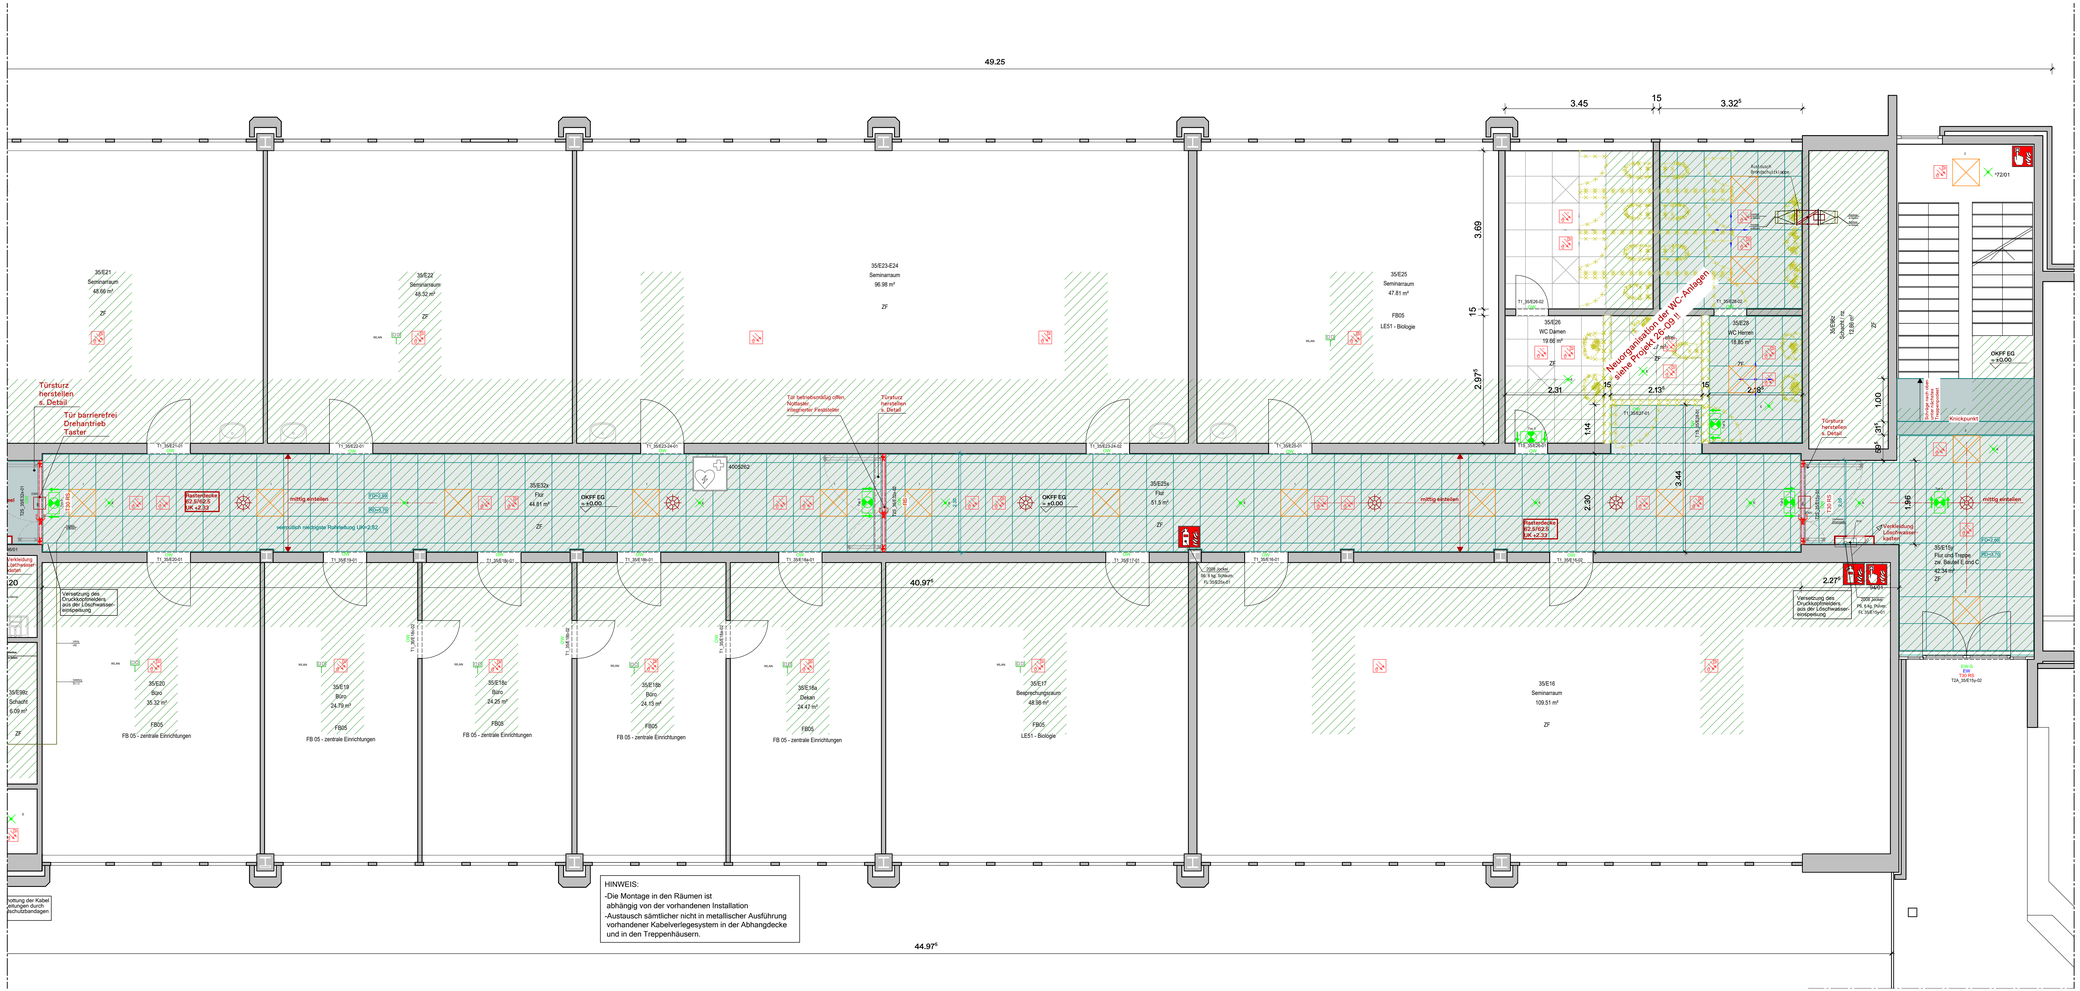


Anschluss Plan Teil 2

Alle Produkte und Maße der Einbauten sind vom Fachplanerplan zu entnehmen!!!

Materialien Deckenspiegel

Gipskartondecke	Lochdecke	Rasterdecke	
Feuchtraumdecke	Deckenverstärkung		
Aquadecke	Akustikplatten (Sauerkrautplatten)		

Hinweise

Alle Maße sind am Bau zu prüfen.

Maßunstimmigkeiten sind sofort mit dem Architekten zu klären.
Für Maßfehler haftet allein der Auftragnehmer.
Maßbezüge gelten vor Einzelmaßen.
Bei der Bauausführung sind die Planungen der Fachingenieure, sowie die Angaben der Sonderfachleute zu beachten.
Firmendetails und -ausführungszeichnungen gelten nur mit dem Freigabevermerk des Architekten.

Alle Höhenangaben sind auf OKFF bezogen, sofern nicht anders vermerkt.

Höhen

ALLE HÖHEN BEZIEHEN SICH AUF ± 0,00 = OK FF IM EG BEZUG Ü.NHN DES JEWEILIGEN BAUTEILS

ALLE TÜR- UND BRÜSTUNGSHÖHEN AB OKFF!

±0,00 OKFF Oberkante Fertigfußboden im Grundriss
±0,00 OKFF Oberkante Rohfußboden im Grundriss
±0,00 OKR Oberkante Roh
±0,00 UKR Unterkante Roh
±0,00 OKF Oberkante Fertig
±0,00 UKF Unterkante Fertig

Ausrichtung

Projekthöhen

OKFF EG
±0,00 == 2,07m ü.NHN

OKFF 1.OG
+3,52 = + 5,59m ü.NHN

OK Attika Sporthalle
+9,43 = + 11,50m ü.NHN

Projektübersicht

Planindex

Index	Änderung	Datum	Name
-	-	-	-

78457-B9-0009_0035_EG_5A-GM1_00.dwg | PK-AFZ | #

Nutzer

Freigabe

Staatliches Baumanagement Region Nord-West
Schloss
49186 Bad Iburg

Planung:

Universität Osnabrück | Gebäude C35

Barbarastraße 11 | 49076 Osnabrück

Brandschutzsanierung
Hochbau

VORABZUG
Nicht zur Ausführung freigegeben

Grundriss EG Deckenspiegel Teil 1

Ausführungsplanung

Datum:	31.08.2026	Maßstab: 1:50	gez.:
Plan-Nr.:	G5-06H	Blattgröße: 900/1400	gepr.:
Plan-Index:	00		

Datei-Code: 78457-B9-0009_0035_EG_5A-GM1_00 Layout:PK-AFZ _SBN.ctb

H/B = 560 / 1200 (0.67m²)

Allplan 2025