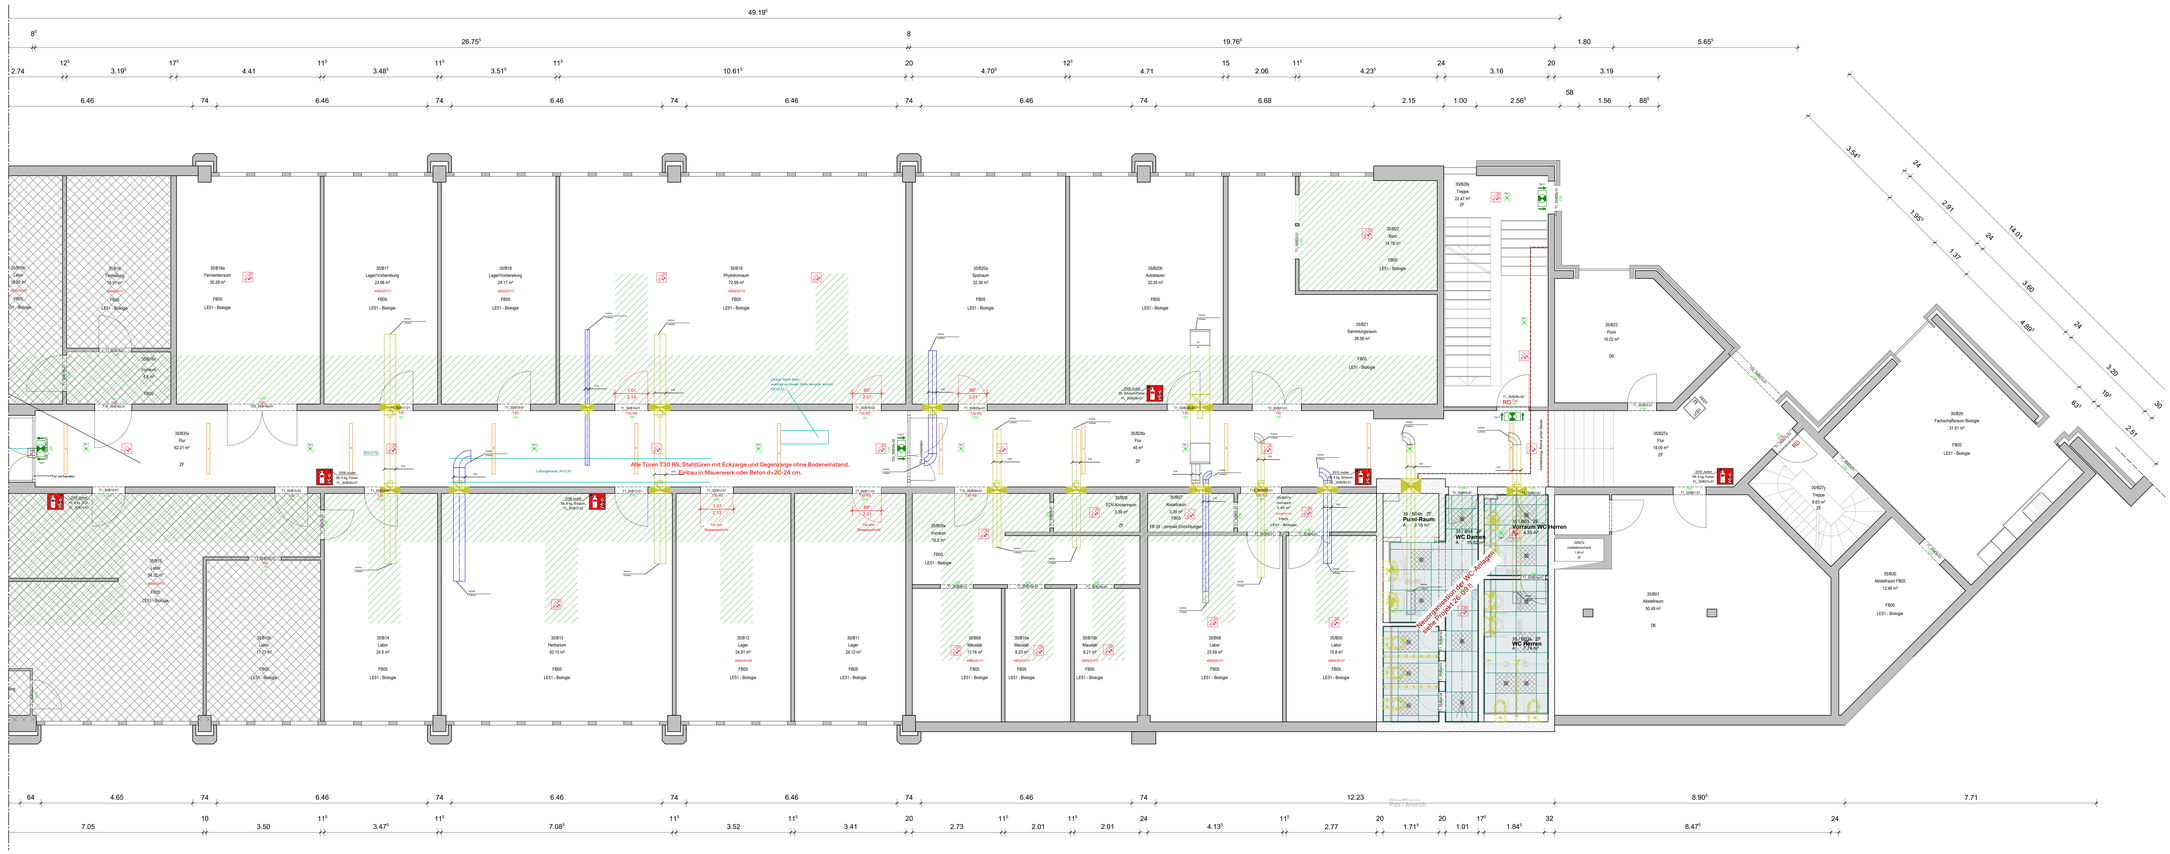


Alle Produkte und Maße der Einbauten
sind vom Fachplanerplan zu entnehmen!!!

Materialien Deckenspiegel

Gipskartondecke | Lochdecke | Rasterdecke
Feuchtraumdecke | Deckenverstärkung
Aquadecke | Akustikplatten (Sauerkrautplatten)

Hinweise

Alle Maße sind am Bau zu prüfen.

Maßunstimmigkeiten sind sofort mit dem Architekten zu klären.
Für Maßfehler haftet allein der Auftragnehmer.
Maßbezüge gelten vor Einzelmaßen.
Die Maßangaben sind den Zeichnungen der Fachingenieure, sowie die Angaben der Sonderfachleute zu beachten.
Formerdetails und -ausführungsbeschreibungen gelten nur mit dem Freigabevermerk des Architekten.

Alle Höhenangaben sind auf OKFF bezogen, sofern nicht anders vermerkt.

Höhen

ALLE HÖHEN BEZIEHEN SICH AUF ± 0,00 = OK FF IM EG BEZUG Ü.NHN DES JEWEILIGEN BAUTEILS

ALLE TÜR- UND BRÜSTUNGSHÖHEN AB OKFF!

±0.00 OKFF Oberkante Fertigfußboden im Grundriss
±0.00 OKRF Oberkante Rohfußboden im Grundriss
OKR Oberkante Rich
UKF Unterkante Fertig
UKR Unterkante Rich

Ausrichtung

Projekthöhen

OKFF EG
±0.00 = 0,07m ü.NHN

OKFF 1.OG
+3,52 = + 3,59m ü.NHN

OK Attika Sporthalle
+9,43 = + 11,50m ü.NHN

Projektübersicht

Planindex

Index	Änderung	Datum	Name
-	-	-	-

78457-B9-0009_0035_KG_5A-GM1_00.dwg | PK-AFZ | #

Nutzer

Freigabe

Staatliches Baumanagement Region Nord-West
Schloss
49186 Bad Iburg

Planung:

Universität Osnabrück | Gebäude C35

Barbarastraße 11 | 49076 Osnabrück

Brandschutzsanierung
Hochbau

VORABZUG
Nicht zur Ausführung freigegeben

Grundriss KG Deckenspiegel Teil 1

Ausführungsplanung

Datum:	31.06.2026		gez.:
Plan-Nr.:	G5-04H	Maßstab: 1:50	
Plan-Index:	00	Blattgröße: 900/1400	gepr.:

Datei-Code: 78457-B9-0009_0035_KG_5A-GM1_00 Layout:PK-AFZ .SBN.ctb

H/B = 560 / 1590 (0.88m²)

Allplan 2025