

Erdgeschoss

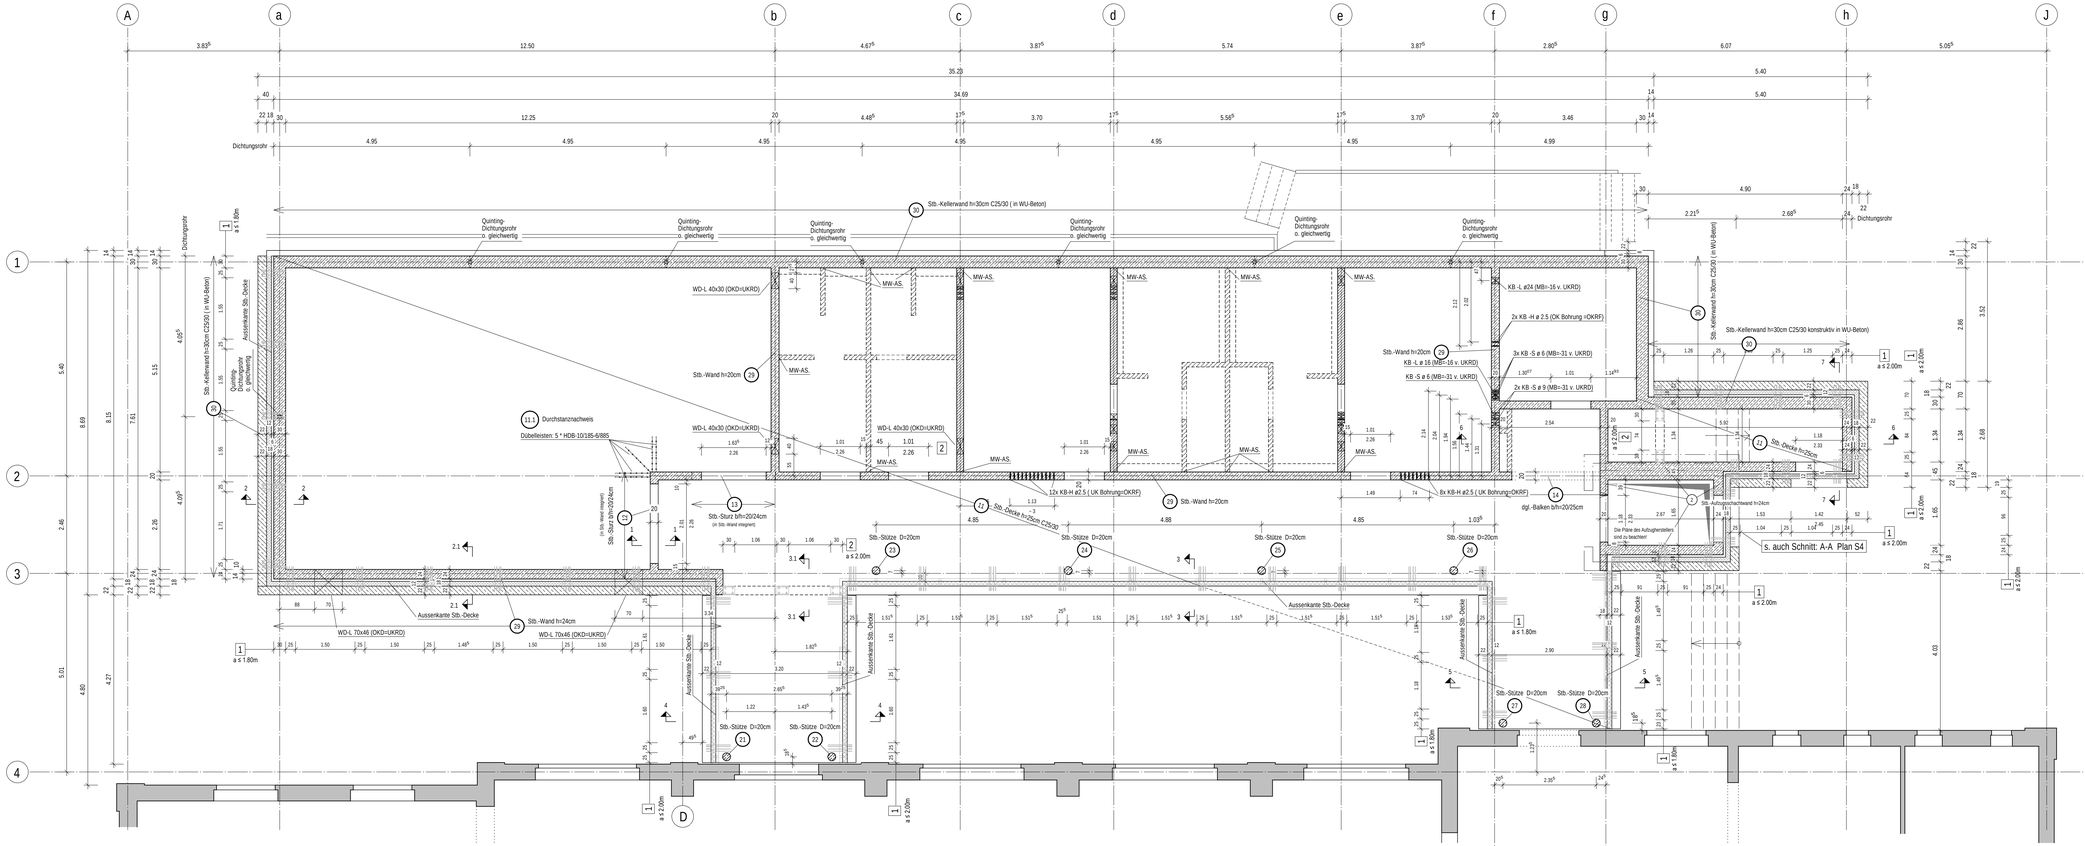

Schnitt: 7-7

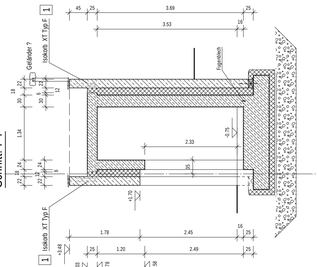

Nichttragende Wände sind nachträglich mit mindestens 2,0 cm Luft zur Deckenplatte zu mauern.

1 · 10 entfallen
11 entfällt
16 · 20 entfallen

Legende

- Stahlbeton C25/30
- tragendes Mauerwerk
- nichttragendes Mauerwerk
- MW-AS. Mauerwerksanschlussschiene
- Wände im darüberliegendem Geschoss

DIE AUSFÜHRUNGSPLÄNE DES ARCHITEKTEN SIND ZU BEACHTEN !

DIE SCHLITZ- UND DURCHBRUCHSPLÄNE DER FACHINGENIEURE SIND ZU BEACHTEN !

FÜR SÄMTLICHE EINBAUTEILE SIND DIE EINBAUVORSCHRIFTEN DER HERSTELLER SIND ZU BEACHTEN !

DIE ANGABEN DES AUFZUSHERSTELLERS SIND ZU BEACHTEN (EINBAUTEILE etc.)!

Index	Datum	Änderung	gez.

VORABZUG ! STAND 16.09.2026

Beton	C25/30 (teilweise in WU-Beton) C12/15 für Sauberkeitsschicht
Betonstahl	B 500 SA/MA
Expositionsklassen	Innenbereich: XC1, WO Flachdach oben: XC3, WF Gründung: XC2, XF1, WF
Mauerwerk	KS-12 / NM IIa
Profilstahl	S 235

Alle Maße sind am Bau zu prüfen !


Bauvorhaben :	Sanierung und Erweiterung der denkmalgeschützten Sporthalle Hochstraße "Alte Wanne" mit Jugendtreff in 49124 Georgsmarienhütte, Hochstraße 2			
Bauherr :	Stadt Georgsmarienhütte Zentrales Gebäudemanagement Oeseder Straße 85, 49124 Georgsmarienhütte			
Bauteil :	Schalplan - Erdgeschoss (Neubau)			
Maßstab : 1 : 50	gez.: O.	Datum : 08.07.2026		Plan-Nr.: S3

Schöck-Isokorb


1 Isokorb® XT F-MM1-VV1-REI120-X120-H250-L250-5.0
+ Typ Z (Zwischenraum)

2 CXT-A-MM1VV1-REI30-LR240-B220-L300-1.0
+ CXT Typ A Part Z (Zwischenraum)

Schnitt: 6-6

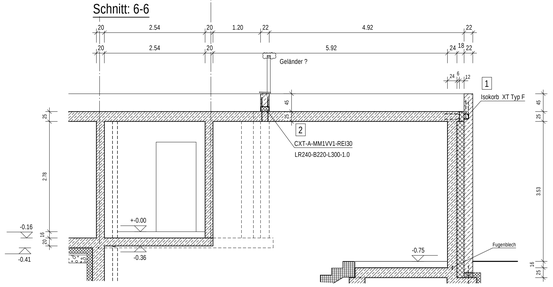


Schnitt: 2.1-2.1

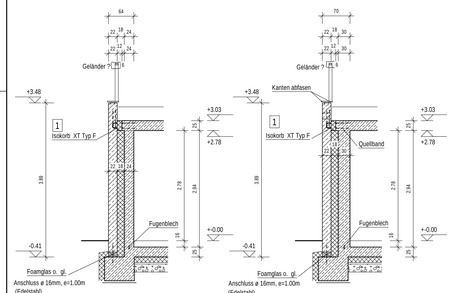


Schnitt: 2-2


Schnitt: 1-1

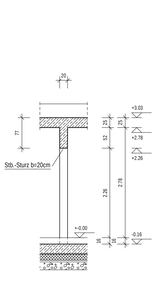


Schnitt: 4-4

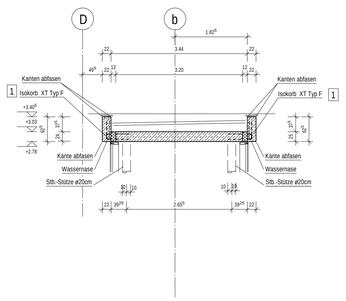


Schnitt: 3.1-3.1

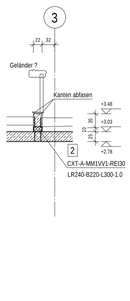

Schnitt: 3-3

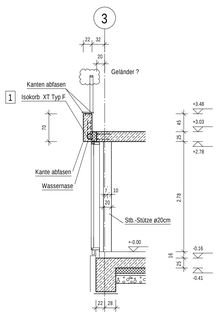


Schnitt: 5-5

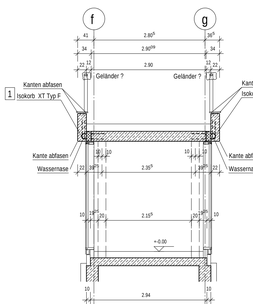

DETAIL ARBEITSFUGE (Dichtungsrohre)

Prinzip: Schnitt Aussenwand (M=1:50)

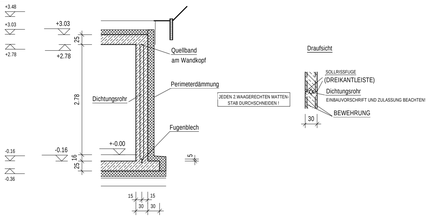

CAD 13001 x 841 07.07.26