


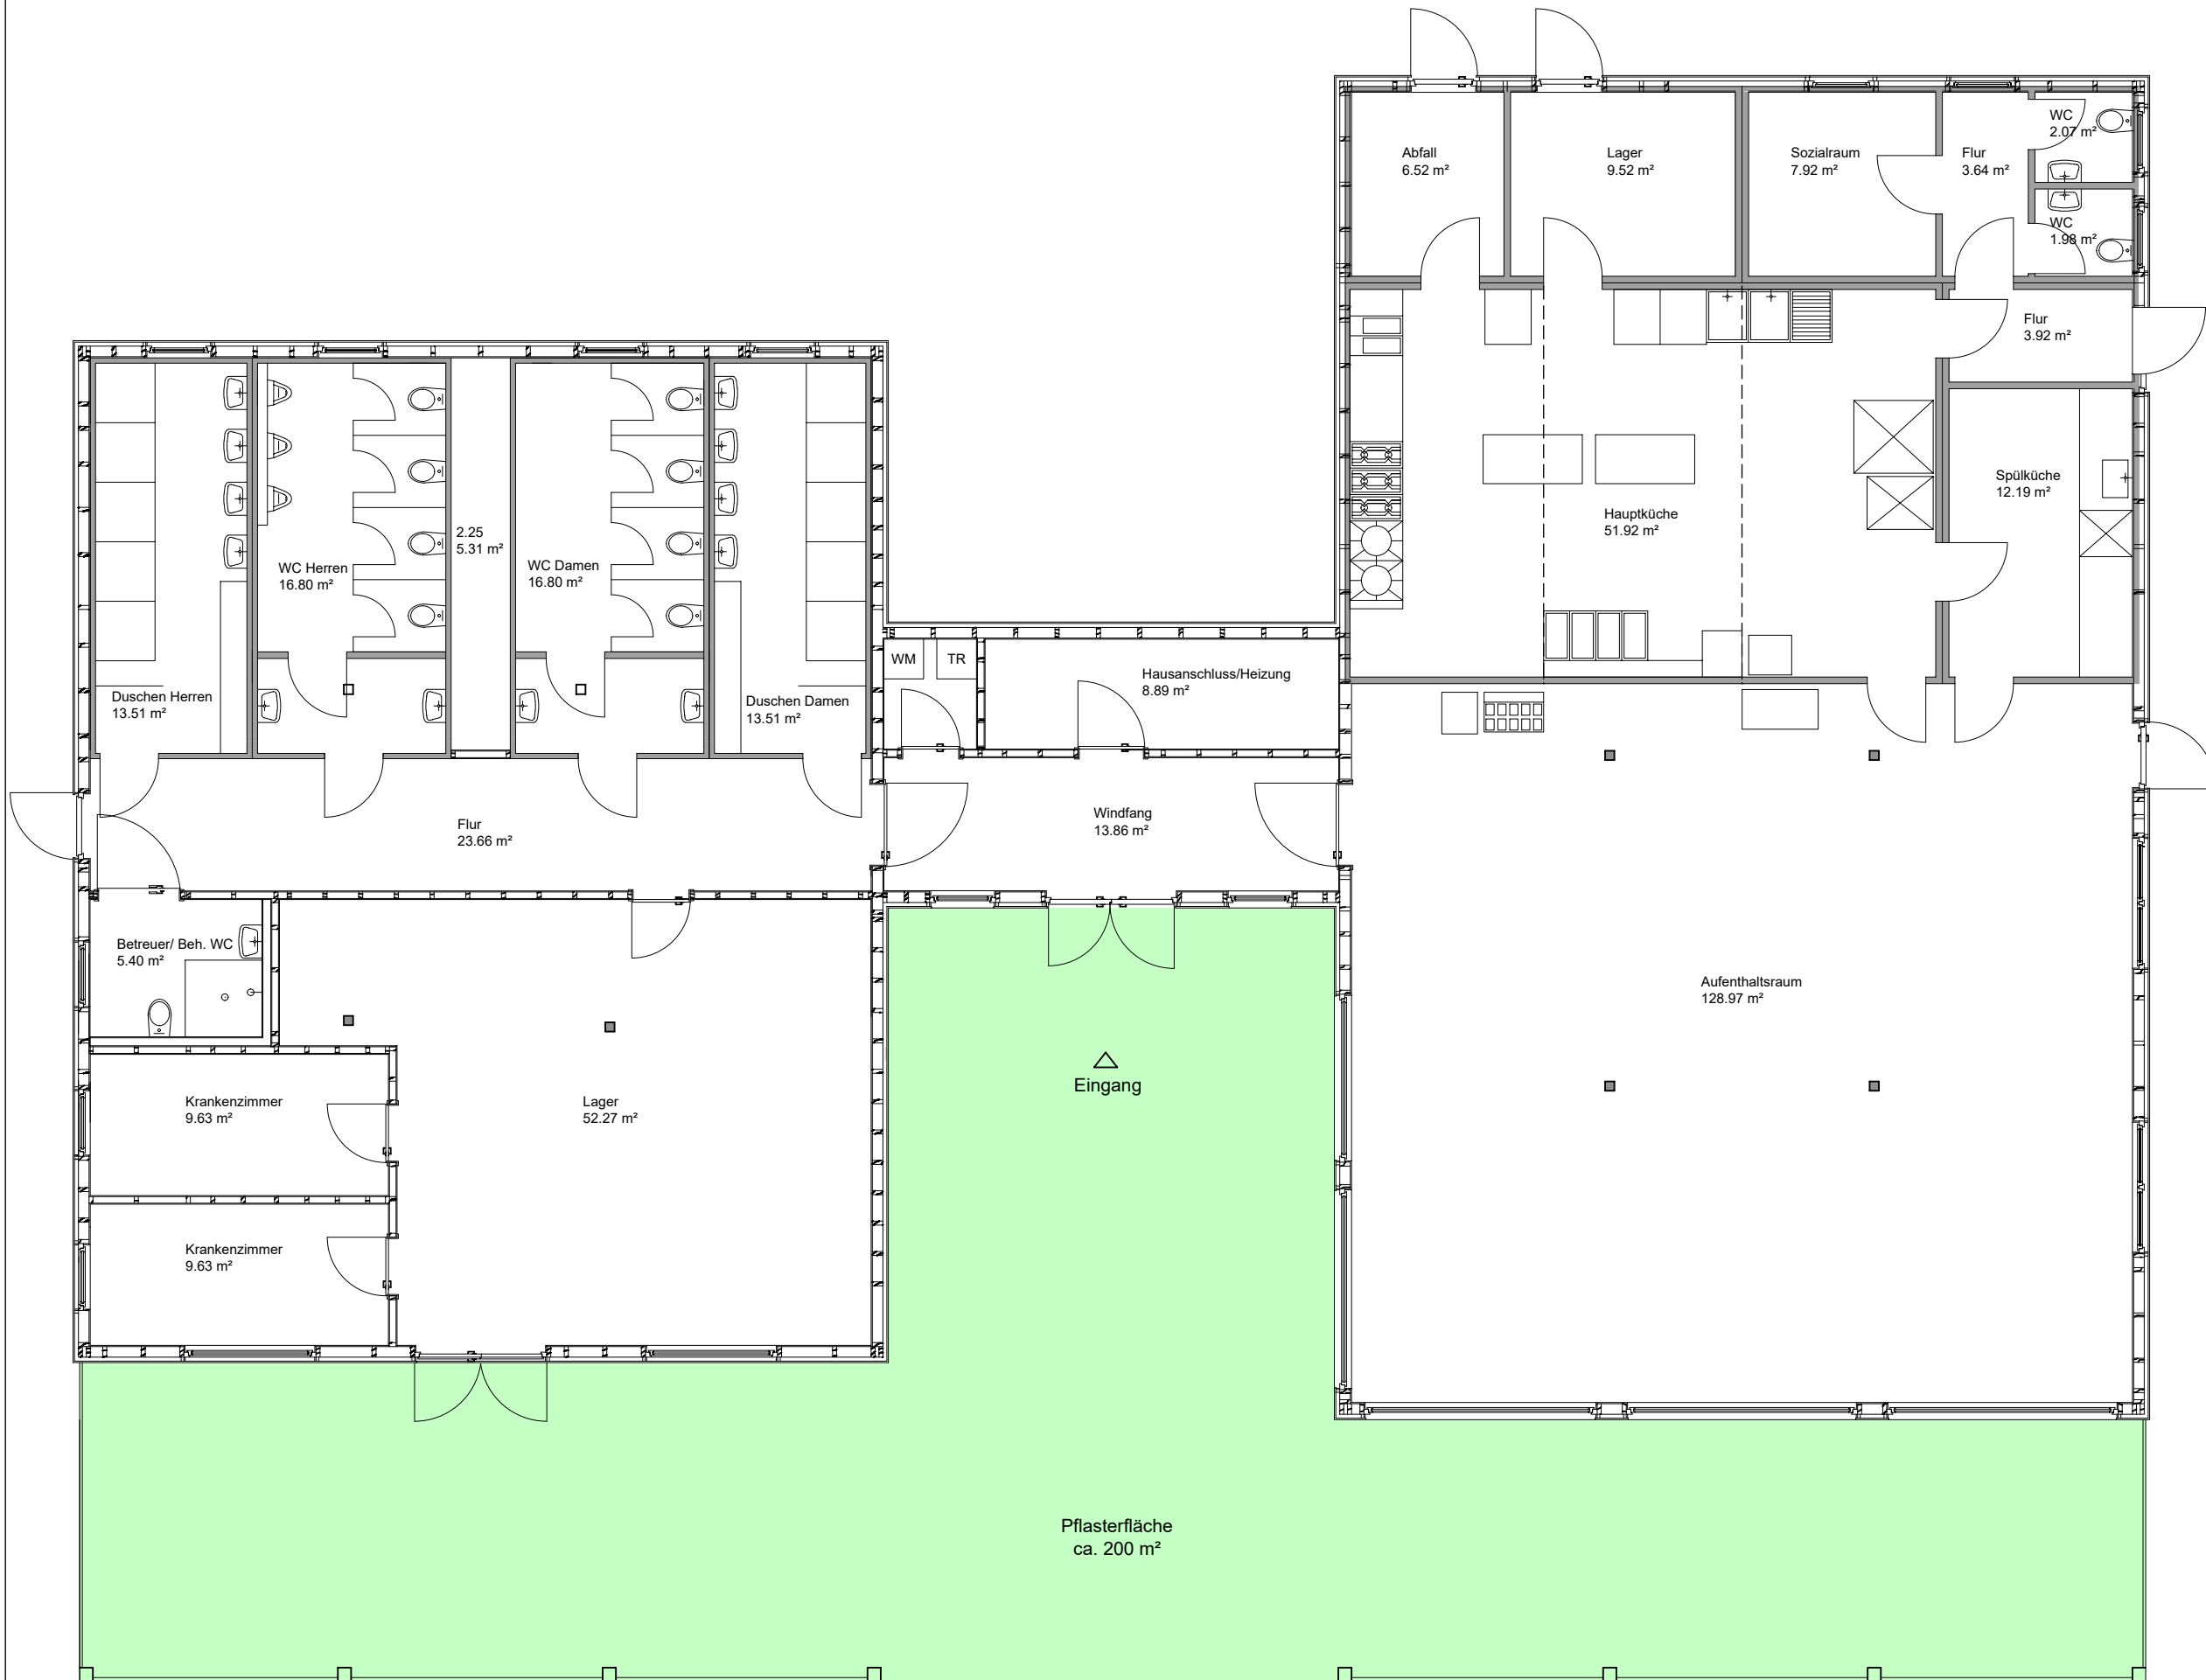

Projekt	Zeltlager Norderney		
Bauteil	Grundriss Wirtschaftsgebäude		
Datum	Gezeichnet	Teilbild Nr.	Der Landrat Im Auftrage
Maßstab		92	
1 : 100			
Alle Maße sind vor Ausführung am Bau zu prüfen!			

