
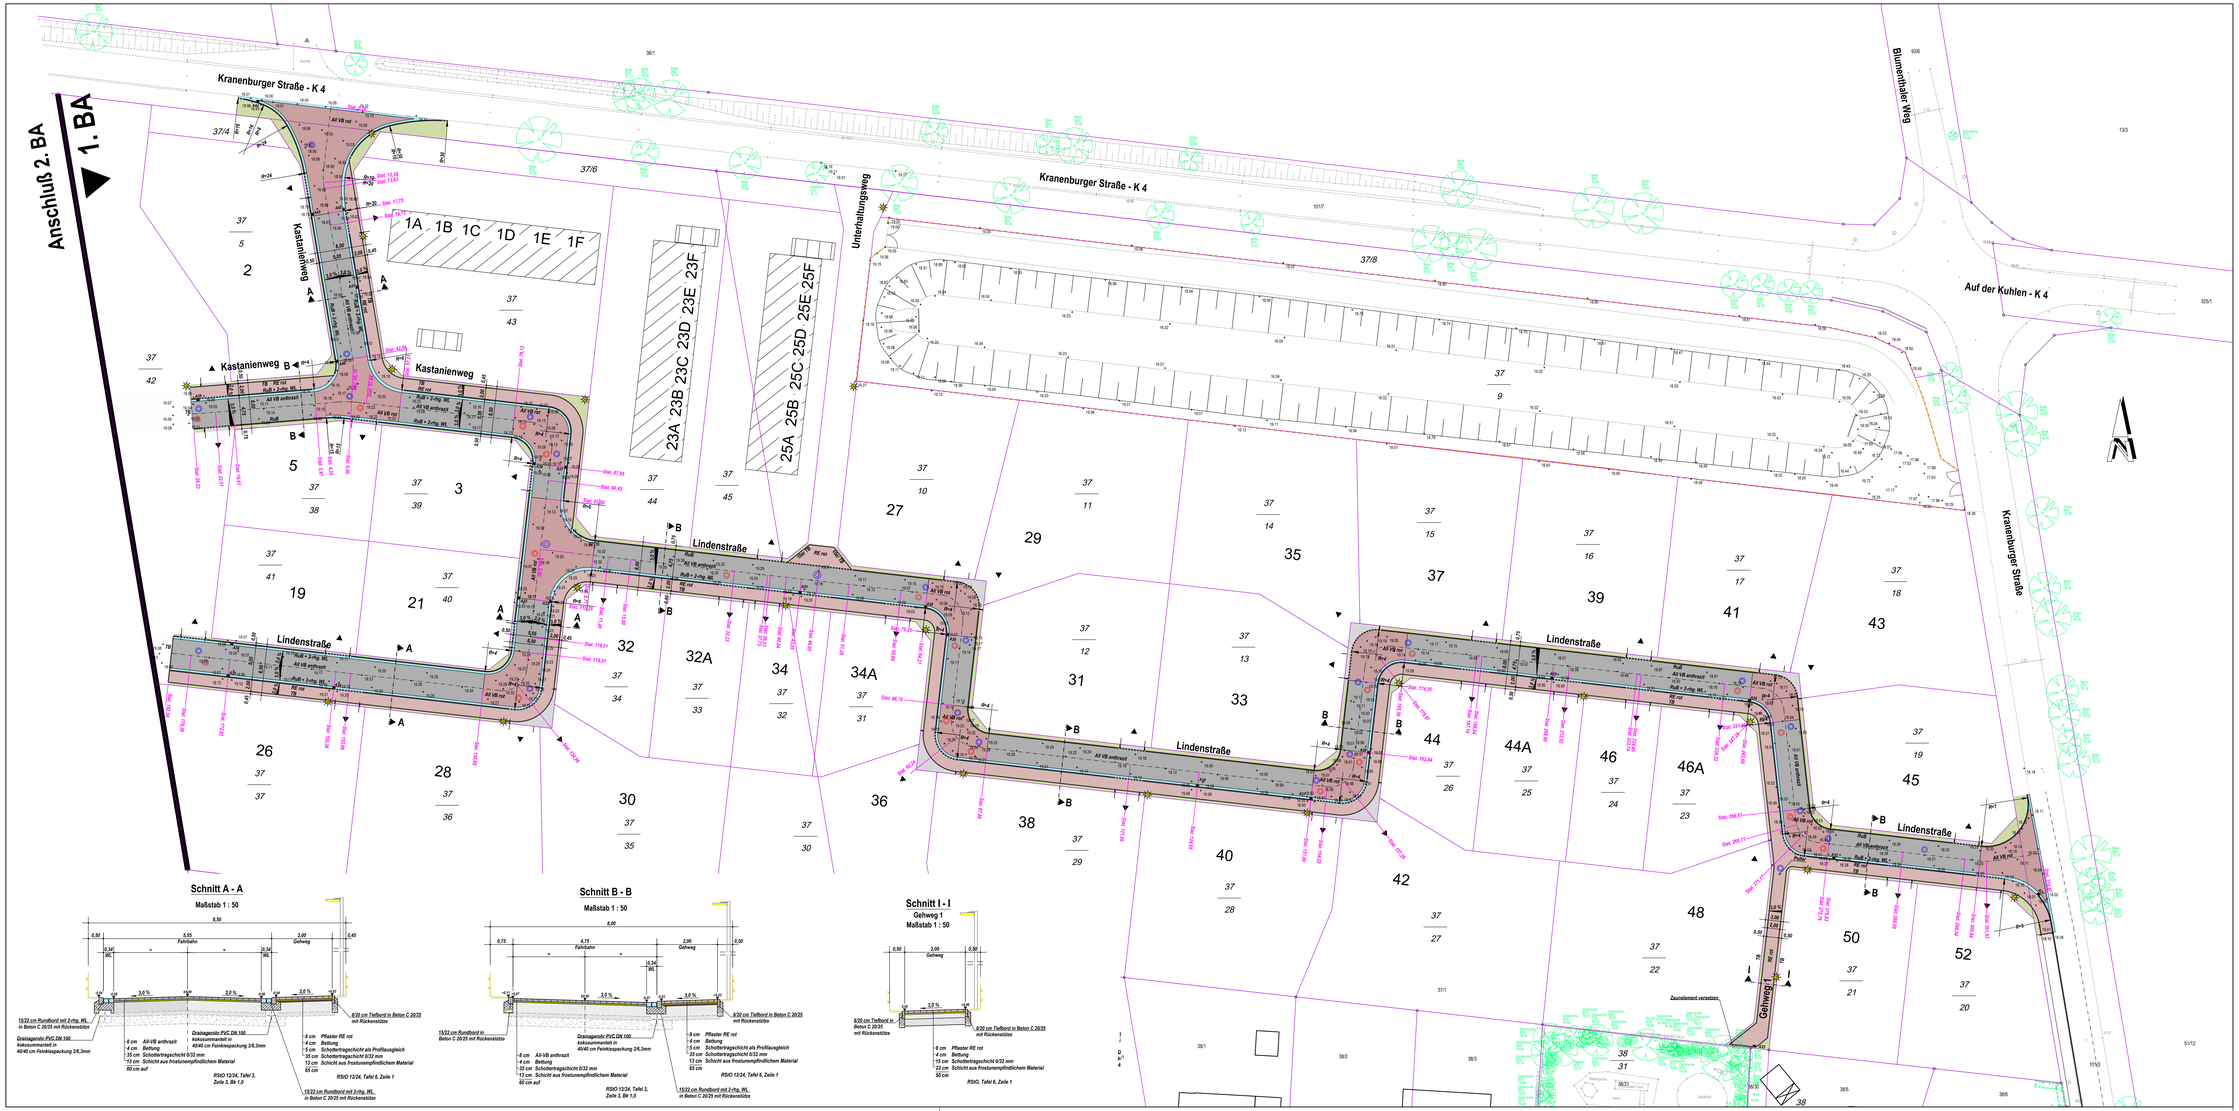


Zeichenerklärung - Straßenendausbau

Planung		
gepl. Regen- und Schmutzwasserschacht		
Grundstückszufahrt und Grundstückszugang		
Station auf Straßenachse		geplante Straßenleuchte mit Nummer
Querneigung		Tiefbord 8 cm
Rundbord (RuB) Ansicht = 4 cm		abgesenkter Rundbord Ansicht = 2 cm
AB-VB rot		2-zeilig Hausanschluß mit Straßenablauf 30/50 cm
AB-VB anthrazit		RE grau
Grünflächen		RE rot

Index	Datum	Änderung	Genehmigt
1	09.10.20	Kranenburger Straße zwischen Baugebiet und Hauptstraße geändert in 6,50 m, Gehweg 2,00 m Kastanienweg und Lindenstraße in 5,50 m, Gehweg 2,00 m	Jacobsen
2	09.10.20	Gehweg zum Spielplatz angepasst, BPL Nummern geändert, Straßennamen, Hausnummern endgültige Flurstücke, Flurstücksnummern und Nutzungsgrenzen korrigiert	Jacobsen
3	04.11.20	Schnitte angepasst	Jacobsen

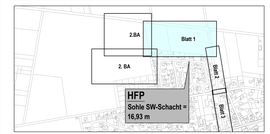

INGENIEURBÜRO GALLA
Beratende Ingenieure VBI
Lange Straße 50
21640 Horneburg
Tel.: 04163/8168-0
Fax: 04163/8168-08
Beratende Ingenieure
www.ing-galla.de
info@ing-galla.de

Gemeinde Oldendorf

Erschließung B-Plan Nr. 24 "Kranenburger Straße" in Oldendorf - 1. Bauabschnitt

Endausbau

Lageplan

Sachbearb.	Gezeichnet	Vermessung	Aufstellungsdatum	Plotdatum
Galla	Plennig-Li	G 03.09.2020 Jo/PF	20.12.2021	04.11.2026

© Ingenieurbüro Galla GmbH & Co. KG Beratende Ingenieure

Projektnummer	Quelle	Koordinatensystem	Maßstab	Blatt
OLD2203	Katasteramt Stade, Vermessungs- und Katasteramtsdienst, ALKIS Landes- und Bundesbehörden und Landesvermessung Niedersachsen	ETRS89 UTM Zone 32N	1 : 250	6.1