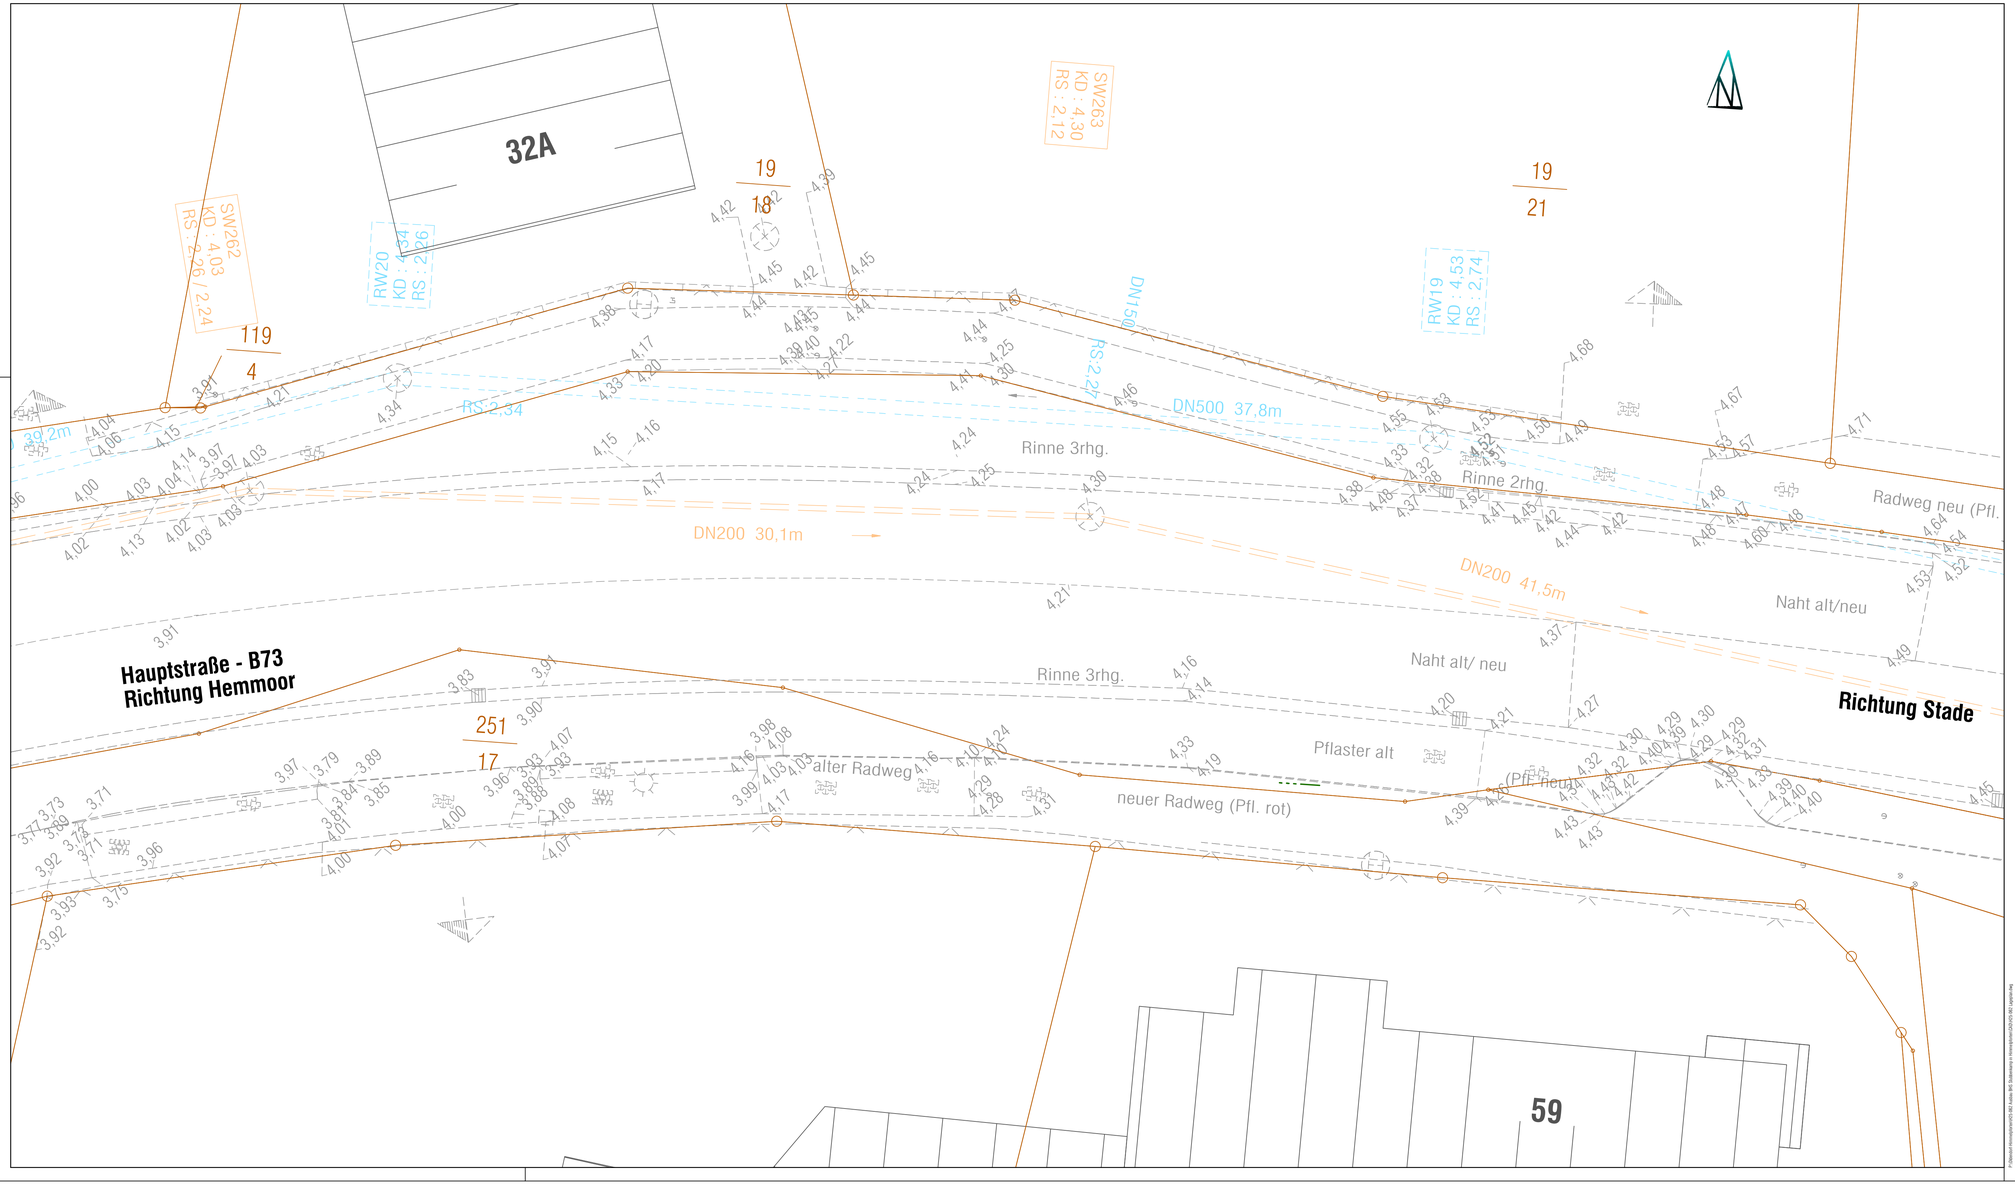


Zeichenerklärung - Bestand

D = 0,00 S = 0,00 T = 0,00 D ▸ DN 200	Mischwasserkanal Schachtdeckel, -sohle und -tiefe Rohrmaterial mit Fließrichtung und Durchmesser	Esche Ø80 3,87	Baum mit Art, Durchmesser und Geländehöhe
			Busch
	Schacht	Stubben Ø80 3,87	Stubben mit Durchmesser und Geländehöhe
	Einlaufroste		Hecke mit Art, Höhe und Geländehöhe
	Schacht eckig		Zaun
	Pumpwerk		Schild
	Druckrohrleitung		Straßenleuchte
	Ablauf 30-50		Km-Stein
	Ablauf 50-50		Leitpfosten
	Hofablauf		Fahnenmast
	Gasschieber		Briefkasten
	Wasserschieber		Poller
	Unterflurhydrant		Felsen
	Überflurhydrant		Lichtsignalanlage
	Saugstelle		Bank
	Schiebertafel		Abfalleimer
	Schaltschrank		Vermessungspunkt
	Kabelstein		Pflock
	Versorgungsleitungen Telekommunikation EWE		Zufahrtpfeil
	Versorgungsleitungen Gas	+10,00	Bestandshöhe
	Versorgungsleitungen Trinkwasser		Rund-/Hochbord
	Versorgungsleitungen Strom		6 cm Rasenbord, 8 und 10 cm Tiefbord
	Versorgungsleitungen Telekom		Flachbord
	Graben		Wall

Index	Datum	Änderung	Gezeichnet

Gemeinde Himmelpforten

CONTUR GmbH
Ingenieur- und Vermessungsbüro
Bahnhofstraße 1, 21744 Hemmoor
Tel. 04144 40387-0, info@contur-gmbh.de, www.contur-gmbh.de
Stader Straße 34, 27432 Bremervörde

Barrierefreier Ausbau der Bushaltestellen "Stubbenkamp" Nord und Süd in Himmelpforten

Projektnr.:	H25-062	Vermessung:	NLS/BV
Bearbeitet:	Meinefeld	Aufgemßt:	29.10.2026
Gezeichnet:	von Thaden	Gedruckt:	29.10.2026

Bestandsplan

Koordinatensystem: UTM, Zone 32U

Quelle:
Auszug aus den Geodaten des Landesamtes für Geoinformation und Landesvermessung Niedersachsen. © 2026 LGLN

Maßstab	Blattnummer
1 : 100	2

VORABZUG

Z:\Baulast-Projekte\Projekte\H25-062 Ausbau BSH Stubbenkamp in Himmelpforten\ZEICHNUNGEN\H25-062-Gesamtplan.dwg