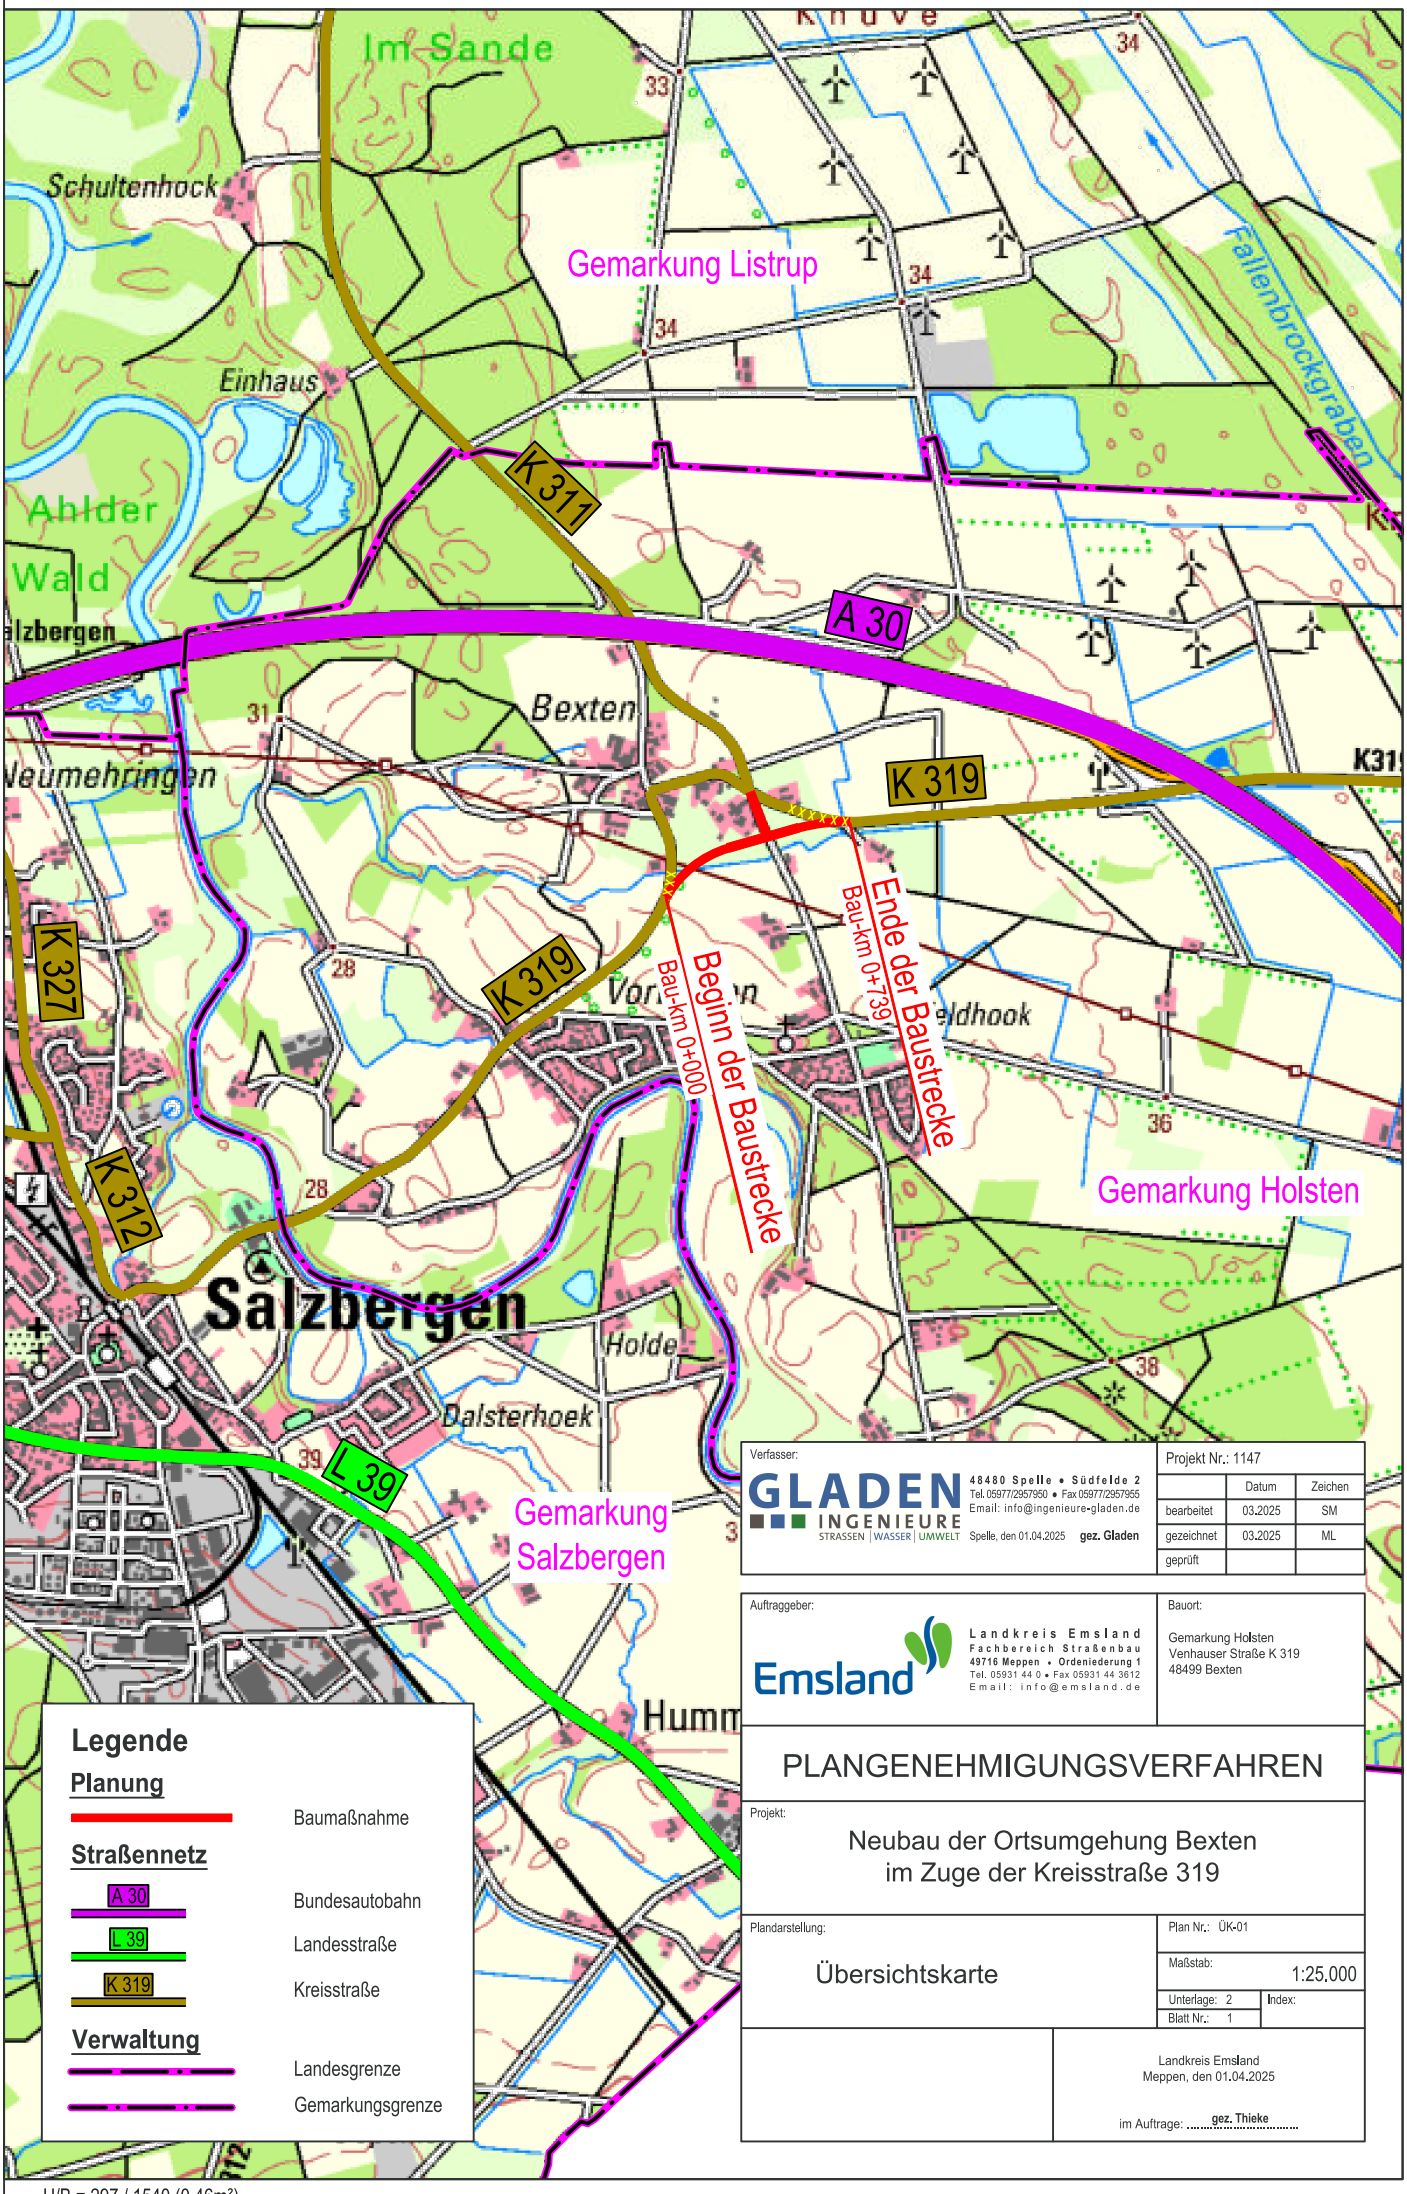


Verfasser:

GLADEN INGENIEURE
STRASSEN | WASSER | UMWELT

48480 Spelle • Südfelde 2
Tel. 05977/2957950 • Fax 05977/2957955
Email: info@ingenieure-gladen.de

Spelle, den 01.04.2025 gez. Gladen

Projekt Nr.: 1147

	Datum	Zeichen
bearbeitet	03.2025	SM
gezeichnet	03.2025	ML
geprüft		

Auftraggeber:

Emsland

Landkreis Emsland
Fachbereich Straßenbau
49716 Meppen • Ordeniederung 1
Tel. 05931 44 0 • Fax 05931 44 3612
Email: info@emsland.de

Bauort:

Gemarkung Holsten
Venhauser Straße K 319
48499 Bexten

PLANGENEHMIGUNGSVERFAHREN

Projekt:

Neubau der Ortsumgehung Bexten
im Zuge der Kreisstraße 319

Plandarstellung:

Übersichtskarte

Plan Nr.: ÜK-01

Maßstab: 1:25.000

Unterlage: 2 Index:

Blatt Nr.: 1

Landkreis Emsland
Meppen, den 01.04.2025

im Auftrage: gez. Thieke

H/B = 297 / 1540 (0,46m²)