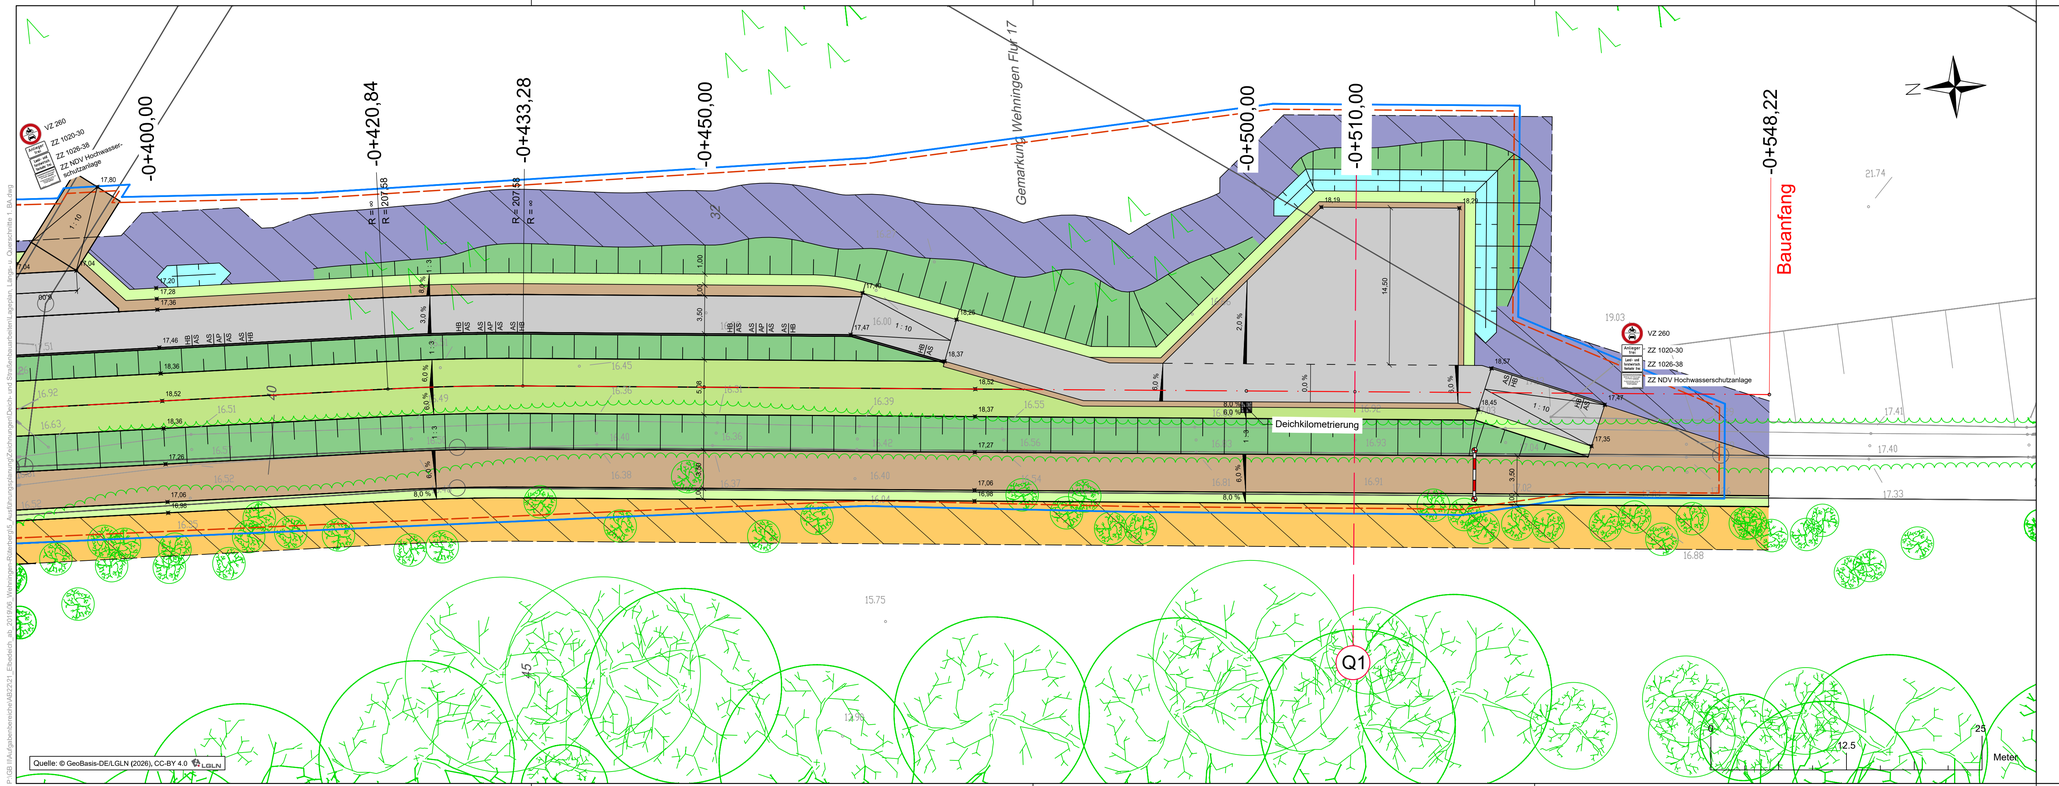


Quelle: © GeoBasis-DE/LGLN (2026), CC-BY 4.0 LGLN

Legende

Planung

- Deichkrone
- Deichböschung
- Deichverteidigungsweg (Beton)
- Deichunterhaltungsweg (Schotterrasen)
- Bankett (Schotterrasen)
- Bankett (Rasenansaat)
- Versickerungsmulde
- Achse
- Querschnitt
- Schranke
- Baumschutzzaun
- Amphibienschutzzaun
- Schutzstreifen
- Schutzstreifen ohne Oberboden/Ansaat

Bestandsvermessung

- Topographie
- Vegetation

Liegenschaftskarte

- abgemarkter Grenzpunkt
- Grenzpunkt ohne Abmarkung
- 3285 Flurstücksnummer

geändert / ergänzt	Datum	Bearbeiter/in	Gezeichnet

Anlage zur Ausschreibung

Neuhauser Deichverband

Neubau und Erweiterung der rechtsseitigen Hochwasserschutzlinie an der Elbe, 1. Bauabschnitt

Ld.-Gr. NI / MV bis Wehningen (Deich-km -0+525 bis 0+000)

Lageplan 1, -0+548 bis -0+411

Deich- und Straßenbauarbeiten

Höhenbezugssystem	NHN im DHHN 2016
Koordinatensystem	ETRS 89_UTM 32 N

Aufgestellt und zur Ausschreibung freigegeben:
Lüneburg, den 29.10.2026

NLWKN

Niedersächsischer Landesbetrieb für Wasserwirtschaft, Küsten- und Naturschutz
- Betriebsstelle Lüneburg -

(Unterschrift)

	Maßstab	Anlage
	1 : 250	3.1
	Datum	Unterschrift
Anfertigung der Zeichnung	Oktober 2026	M. Lemke
Bearbeiter/in	Oktober 2026	M. Lemke

AutoCAD Civil 3D 2024

950 x 297 mm

P:\08 ITA\Ingenieurbüro\ABZ\221_Elbdeich_BA_2\01_Vorhaben_Planung\2_Ausführungsplanung\Zeichnungen_Deich- und Straßenbauarbeiten\Lageplan_Längsschnitte_1_BA.dwg