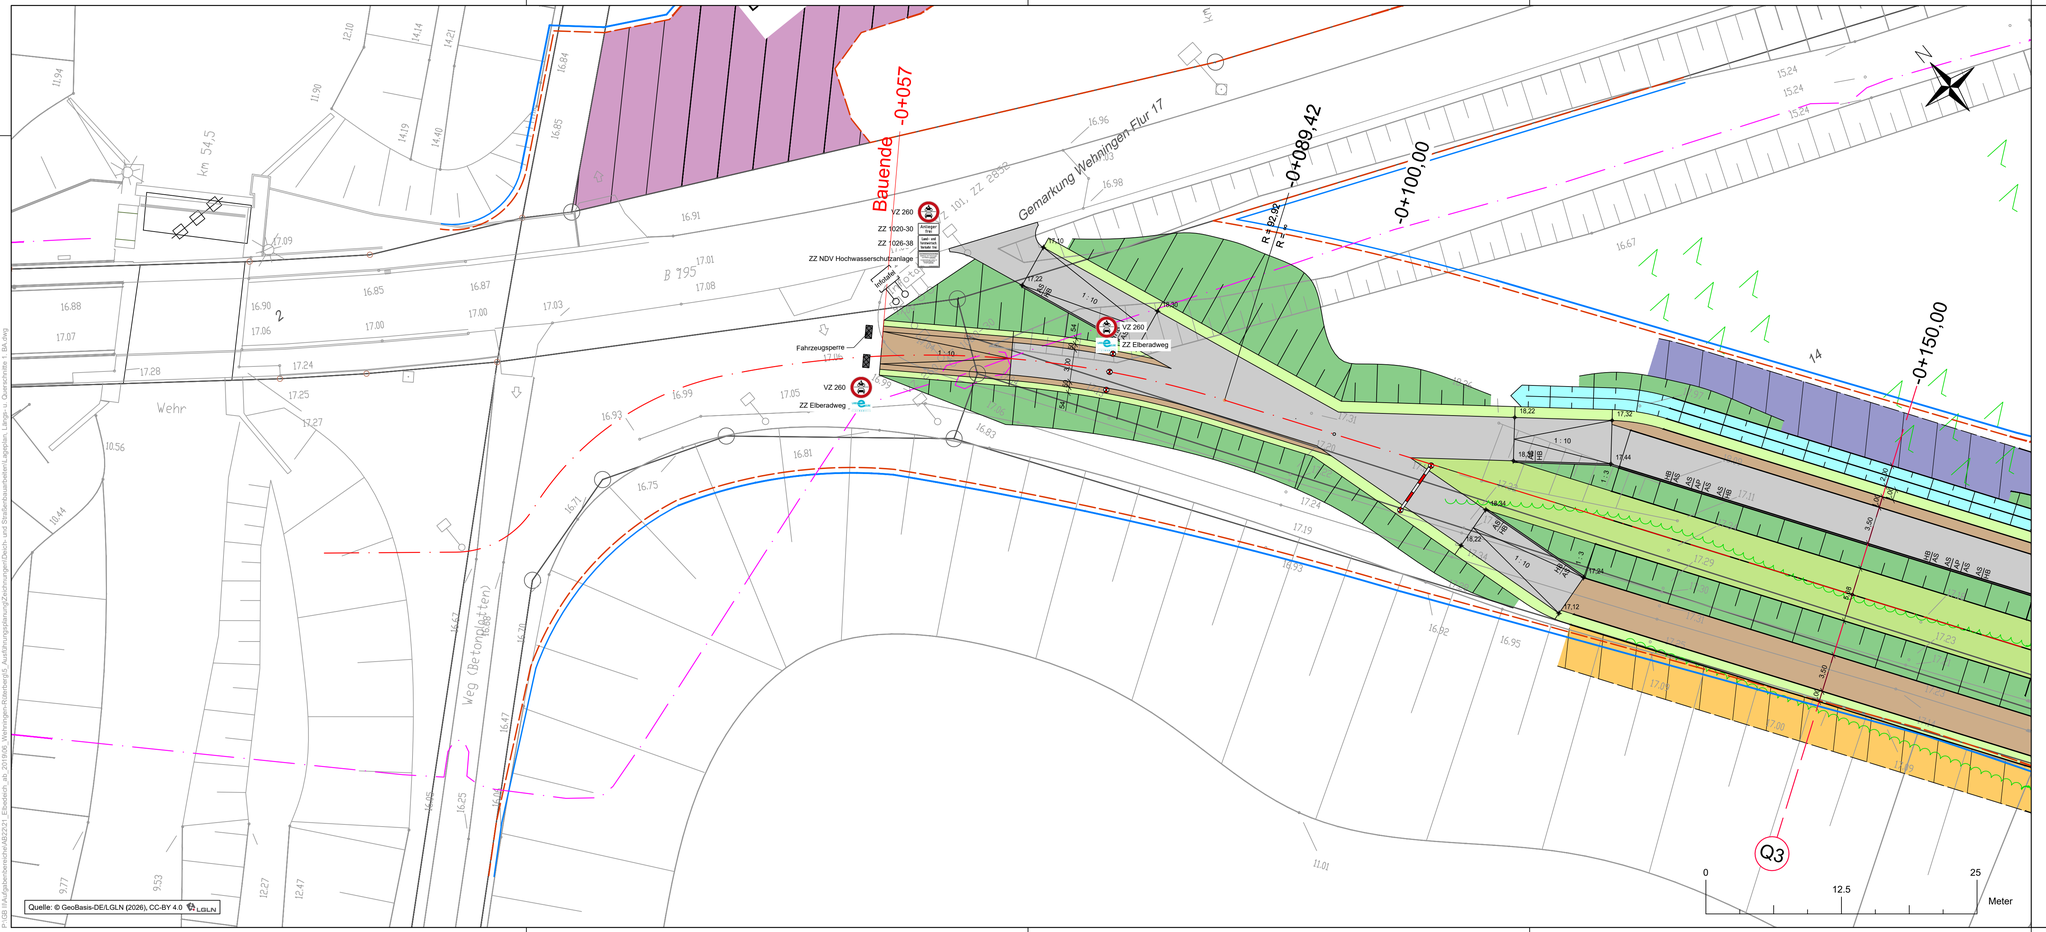


Quelle: © GeoBasis-DE/LGLN (2026), CC-BY 4.0 LGLN

P:\08 Ing\Bauwerke\AB2021_Elbedeich_ab_305\N0_Wehningen-Rönnebeg\5_Ausführungsplanung\Zeichnungen\Deich- und Straßenbauarbeiten\Lageplan, Längs- u. Querschnitte + BA.dwg

Legende

Planung

- Deichkrone
- Deichböschung
- Deichverteidigungsweg (Beton)
- Deichunterhaltungsweg (Schotterrasen)
- Bankett (Schotterrasen)
- Bankett (Rasenansaat)
- Versickerungsmulde
- Achse
- Querschnitt
- Baumschutzzaun
- Amphibienschutzzaun
- Schutzstreifen
- Schutzstreifen ohne Oberboden/Ansaat
- provisorische Baustraße
- Baustelleneinrichtungsfläche

Bestandsvermessung

- Topographie
- Vegetation

Liegenschaftskarte

- abgemarkter Grenzpunkt
- Grenzpunkt ohne Abmarkung
- 3285 Flurstückssnummer

Leitungen

- Fernmeldeleitung (außer Betrieb)

Für die Richtigkeit der Angaben zu den Ver- und Entsorgungsanlagen kann keine Gewähr übernommen werden.

geändert / ergänzt	Datum	Bearbeiter/in	Gezeichnet

Anlage zur Ausschreibung

Neuhauser Deichverband

Neubau und Erweiterung der rechtsseitigen Hochwasserschutzlinie an der Elbe, 1. Bauabschnitt
Ld.-Gr. NI / MV bis Wehningen (Deich-km -0+525 bis 0+000)

Lageplan 4, -0+137 bis -0+057
Deich- und Straßenbauarbeiten

Höhenbezugssystem: NHN im DHHN 2016
Koordinatensystem: ETRS 89_UTM 32 N

Aufgestellt und zur Ausschreibung freigegeben:
Lüneburg, den 29.10.2026

Niedersächsischer Landesbetrieb für Wasserwirtschaft, Küsten- und Naturschutz
- Betriebsstelle Lüneburg -

(Unterschrift)

Maßstab	Anlage
1 : 250	3.4

	Datum	Unterschrift
Anfertigung der Zeichnung	Oktober 2026	M. Lemke
Bearbeiter/in	Oktober 2026	M. Lemke

AutoCAD Civil 3D 2024

950 x 350 mm